


**BOUWNUMMER 14**

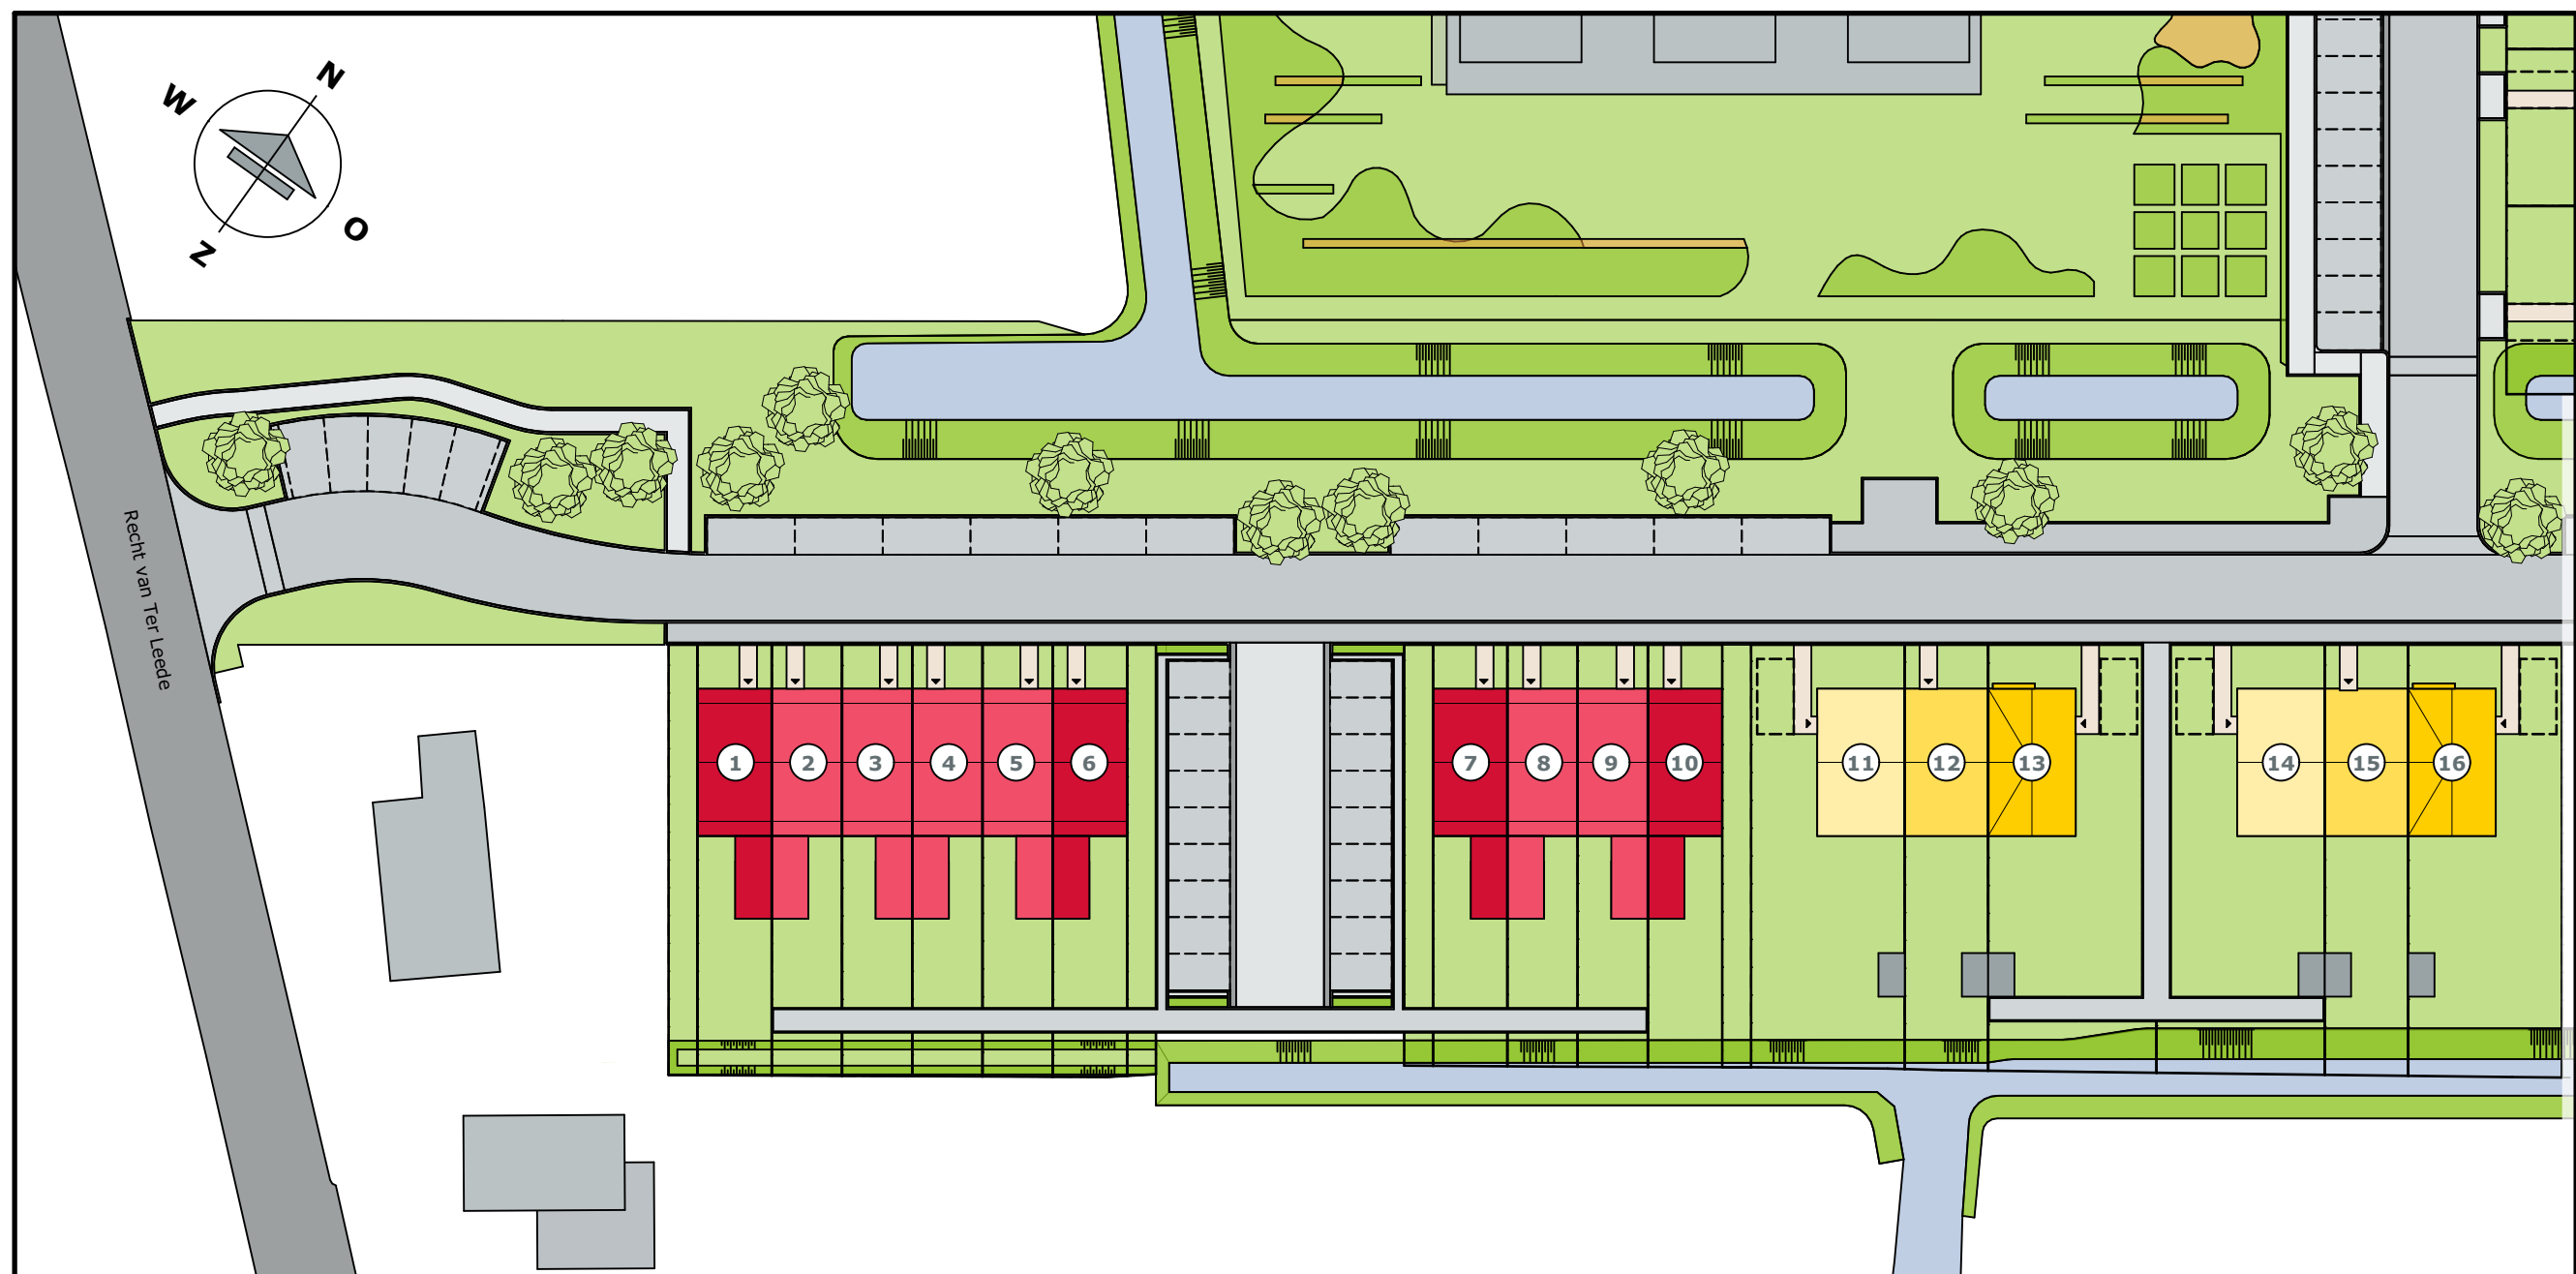

# BOUWNUMMER 14


## BEGANE GROND

SCHAAL 1:50

## LEGENDA

Posities aansluitpunten zijn indicatief,  
genoemde maten kunnen wijzigigen t.g.v. verdere uitwerking.

- ⊙ Beldrukker
- ⊕ Schel t.b.v. beldrukker
- ×× Wandlichtpunt met aanduiding t.b.v. schakelaar (2.000+ vl.)
- × Lichtpunt met aanduiding t.b.v. schakelaar
- ⌋ Enkelpolige schakelaar met aanduiding t.b.v. lichtpunt
- ⌋ Serieschakelaar met aanduiding t.b.v. lichtpunt
- ⌋ Wisselschakelaar met aanduiding t.b.v. lichtpunt
- ⌋ Schakelaar in combinatie met een wandcontactdoos
- ⌋ (h) Wandcontactdoos dubbel geaard (300+ vl.) / (h=1200+ vl.)
- ⌋ (h) Wandcontactdoos enkel geaard (300+ vl.) / (h=1200+ vl.)
- ⌋ (h) Wandcontactdoos dubbel geaard spatwaterdicht opbouw (300+ vl.) / (h=1200+ vl.)
- ⌋ kk Wandcontactdoos enkel geaard t.b.v. koelkast (50+ vl.)
- ⌋ per Perilex wandcontactdoos (2 fase) t.b.v. kookplaat (50+ vl.)
- ⌋ ak Wandcontactdoos enkel geaard t.b.v. afzuigkap (2.350+ vl.)
- ⌋ wwm Wandcontactdoos enkel geaard t.b.v. wasmachine
- ⌋ wd Wandcontactdoos enkel geaard t.b.v. wasdroger
- D Data
- th Thermostaat bedraad
- mv Meganische ventilatie bedraad
- loos Leiding onbedraad
- mv Toevoerpunt mechanische ventilatie in plafond, plaats indicatief
- mv Afvoerpunt mechanische ventilatie in plafond, plaats indicatief
- ⚡ Meterkast
- ⌋ Verdeler vloerverwarming, plaats indicatief
- ⌋ v.v. Vloerverwarming
- ◁ 630 ▷ Circa maat (mm)
- ⌋ Elektrische radiator

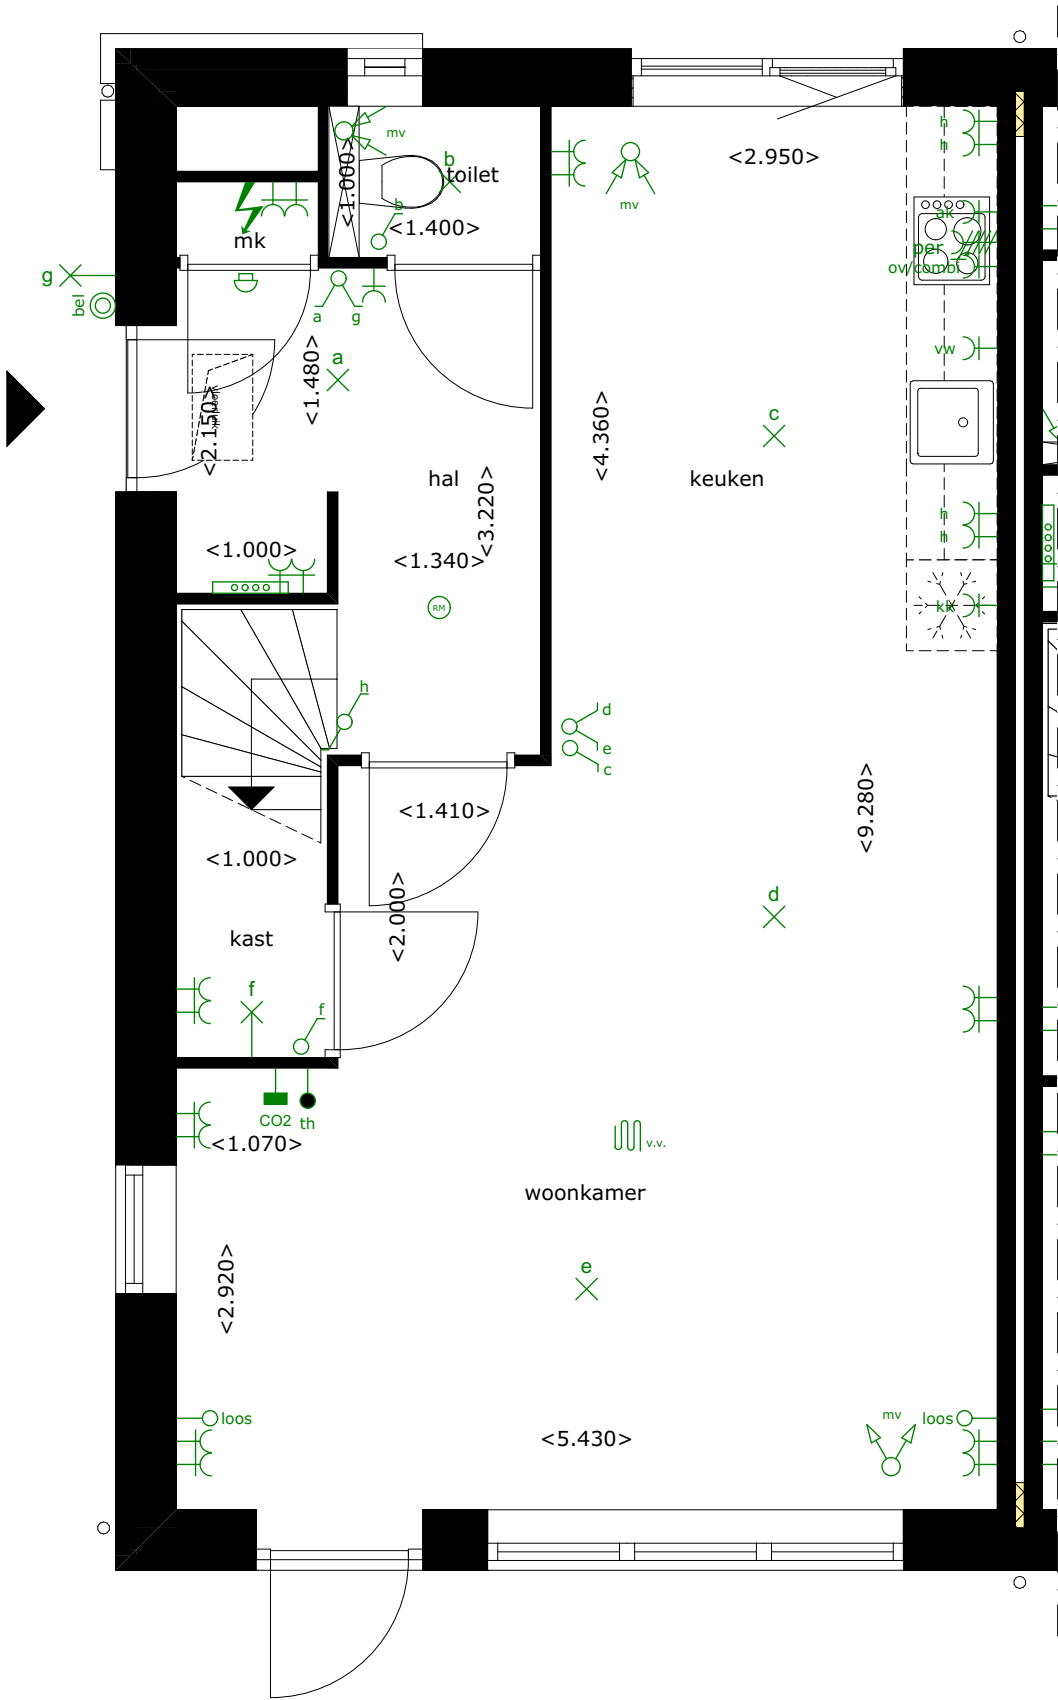

# BOUWNUMMER 14


## 1E VERDIEPING

SCHAAL 1:50

## LEGENDA

Posities aansluitpunten zijn indicatief,  
genoemde maten kunnen wijzigigen t.g.v. verdere uitwerking.

- ⊙ Beldrukker
- ⊖ Schel t.b.v. beldrukker
- ×× Wandlichtpunt met aanduiding t.b.v. schakelaar (2.000+ vl.)
- × Lichtpunt met aanduiding t.b.v. schakelaar
- ⌒ Enkelpolige schakelaar met aanduiding t.b.v. lichtpunt
- ⌒ Serieschakelaar met aanduiding t.b.v. lichtpunt
- ⌒ Wisselschakelaar met aanduiding t.b.v. lichtpunt
- ⌒ Schakelaar in combinatie met een wandcontactdoos
- ⌒ (h) Wandcontactdoos dubbel geaard (300+ vl.) / (h=1200+ vl.)
- ⌒ (h) Wandcontactdoos enkel geaard (300+ vl.) / (h=1200+ vl.)
- ⌒ (h) Wandcontactdoos dubbel geaard spatwaterdicht opbouw (300+ vl.) / (h=1200+ vl.)
- ⌒ kk Wandcontactdoos enkel geaard t.b.v. koelkast (50+ vl.)
- ⌒ per Perilex wandcontactdoos (2 fase) t.b.v. kookplaat (50+ vl.)
- ⌒ ak Wandcontactdoos enkel geaard t.b.v. afzuigkap (2.350+ vl.)
- ⌒ wwm Wandcontactdoos enkel geaard t.b.v. wasmachine
- ⌒ wd Wandcontactdoos enkel geaard t.b.v. wasdroger
- D Data
- th Thermostaat bedraad
- mv Meganische ventilatie bedraad
- loos Leiding onbedraad
- mv Toevoerpunt mechanische ventilatie in plafond, plaats indicatief
- mv Afvoerpunt mechanische ventilatie in plafond, plaats indicatief
- ⚡ Meterkast
- ⌒ Verdeler vloerverwarming, plaats indicatief
- ⌒ v.v. Vloerverwarming
- ◁ 630 ▷ Circa maat (mm)
- ⌒ Elektrische radiator

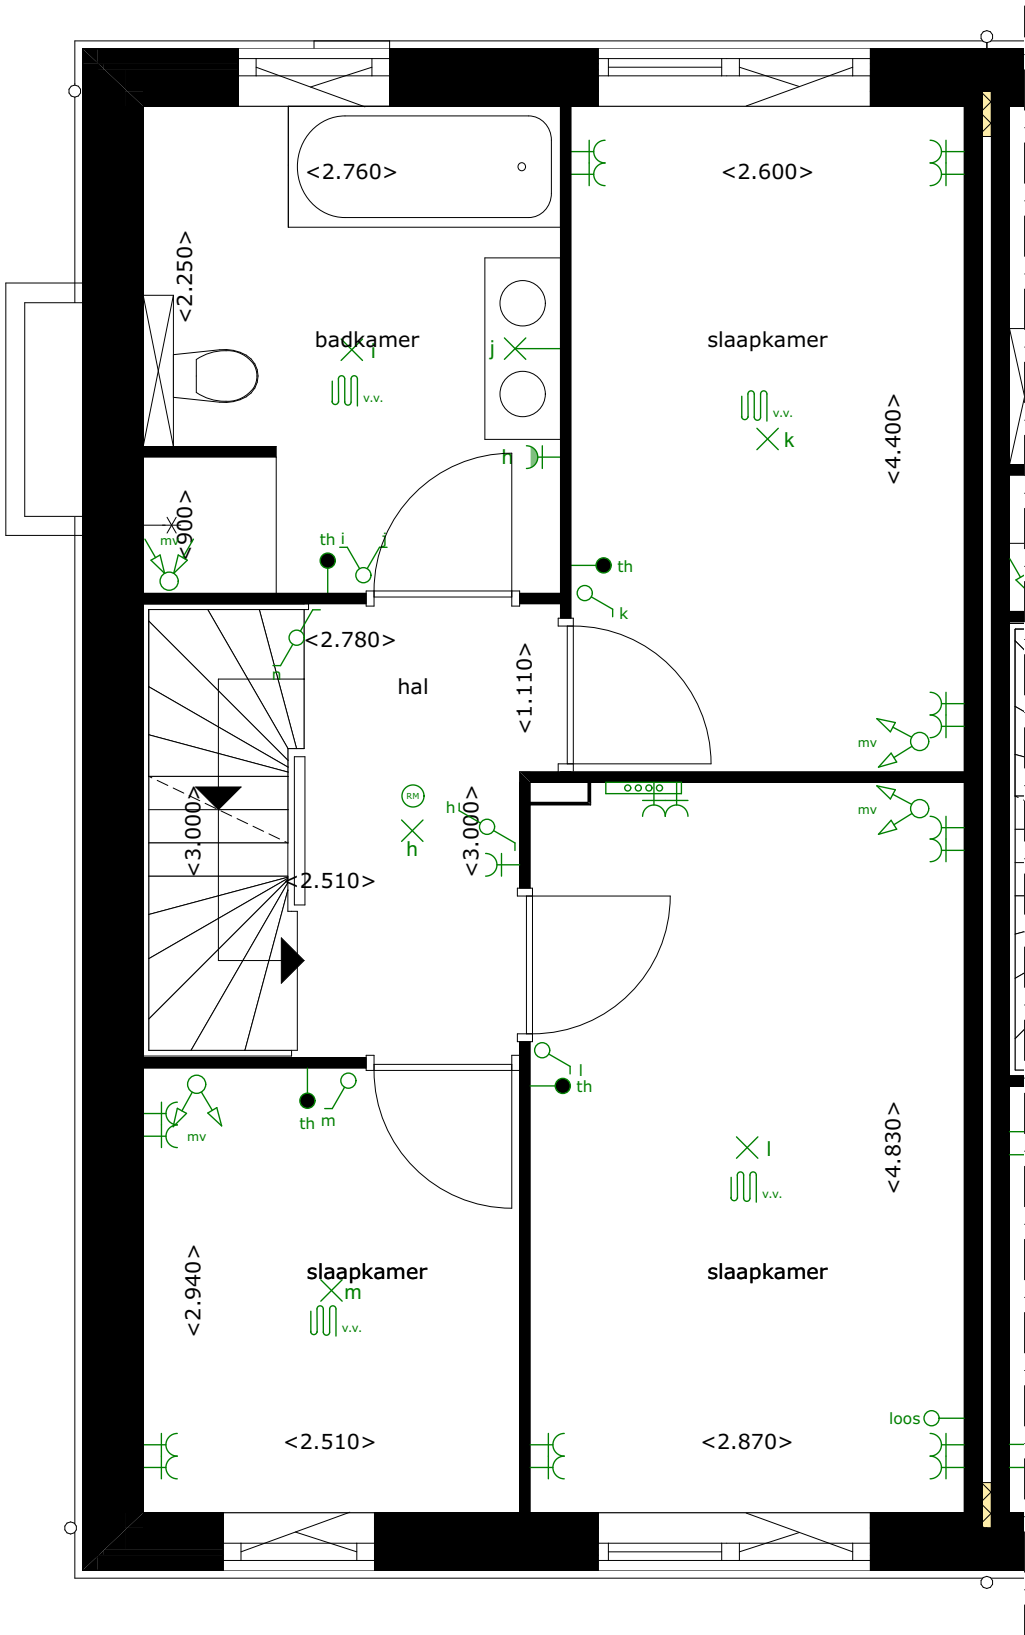

# BOUWNUMMER 14


## 2E VERDIEPING

SCHAAL 1:50

## LEGENDA

Posities aansluitpunten zijn indicatief,  
genoemde maten kunnen wijzigigen t.g.v. verdere uitwerking.

- Beldrukker
- ⊕ Schel t.b.v. beldrukker
- ×× Wandlichtpunt met aanduiding t.b.v. schakelaar (2.000+ vl.)
- × Lichtpunt met aanduiding t.b.v. schakelaar
- ⌒ Enkelpolige schakelaar met aanduiding t.b.v. lichtpunt
- ⌒ Serieschakelaar met aanduiding t.b.v. lichtpunt
- ⌒ Wisselschakelaar met aanduiding t.b.v. lichtpunt
- ⌒ Schakelaar in combinatie met een wandcontactdoos
- ⌒ (h) Wandcontactdoos dubbel geaard (300+ vl.) / (h=1200+ vl.)
- ⌒ (h) Wandcontactdoos enkel geaard (300+ vl.) / (h=1200+ vl.)
- ⌒ (h) Wandcontactdoos dubbel geaard spatwaterdicht opbouw (300+ vl.) / (h=1200+ vl.)
- ⌒ kk Wandcontactdoos enkel geaard t.b.v. koelkast (50+ vl.)
- ⌒ per Perilex wandcontactdoos (2 fase) t.b.v. kookplaat (50+ vl.)
- ⌒ ak Wandcontactdoos enkel geaard t.b.v. afzuigkap (2.350+ vl.)
- ⌒ wm Wandcontactdoos enkel geaard t.b.v. wasmachine
- ⌒ wd Wandcontactdoos enkel geaard t.b.v. wasdroger
- D Data
- th Thermostaat bedraad
- mv Meganische ventilatie bedraad
- loos Leiding onbedraad
- mv Toevoerpunt mechanische ventilatie in plafond, plaats indicatief
- mv Afvoerpunt mechanische ventilatie in plafond, plaats indicatief
- ⚡ Meterkast
- ▬ Verdelers vloerverwarming, plaats indicatief
- ▬ v.v. Vloerverwarming
- ◁ 630 ▷ Circa maat (mm)
- ▬ Elektrische radiator

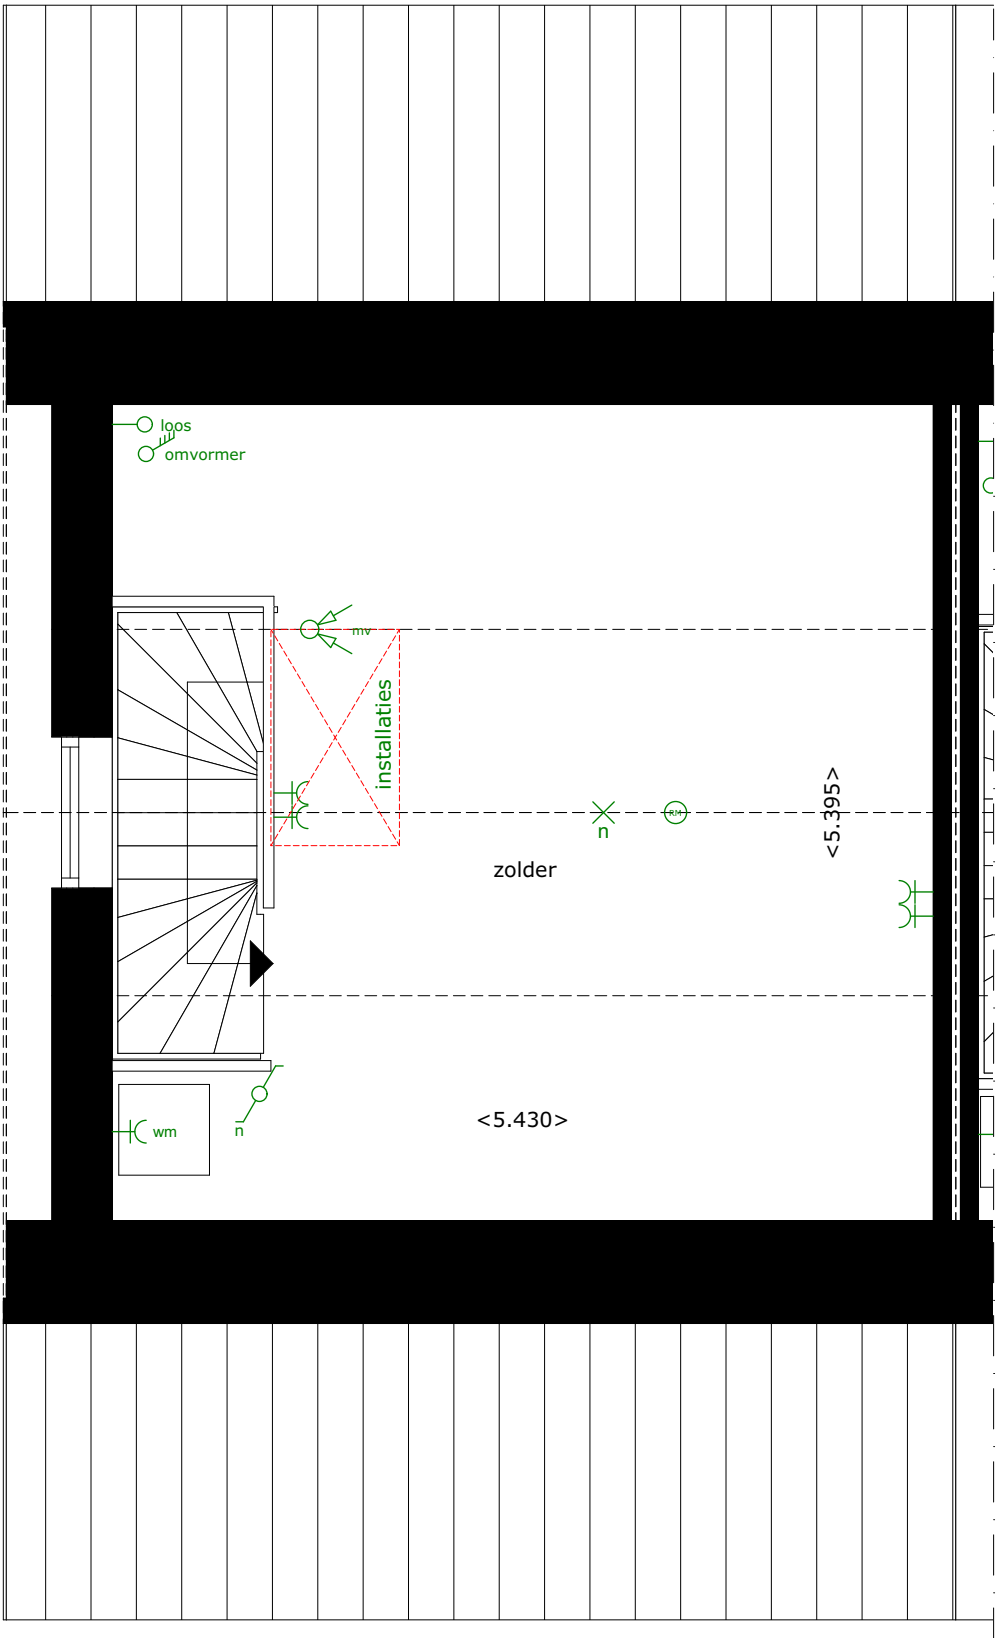

# BOUWNUMMER 14

VOORGEVEL - NOORDWEST

SCHAAL 1:100



# BOUWNUMMER 14

ACHTERGEVEL - ZUIDOOST

SCHAAL 1:100



# BOUWNUMMER 14

ZIJGEVEL - ZUIDWEST

SCHAAL 1:100




woning 11/14

# BOUWNUMMER 14

DOORSNEDE

SCHAAL 1:100

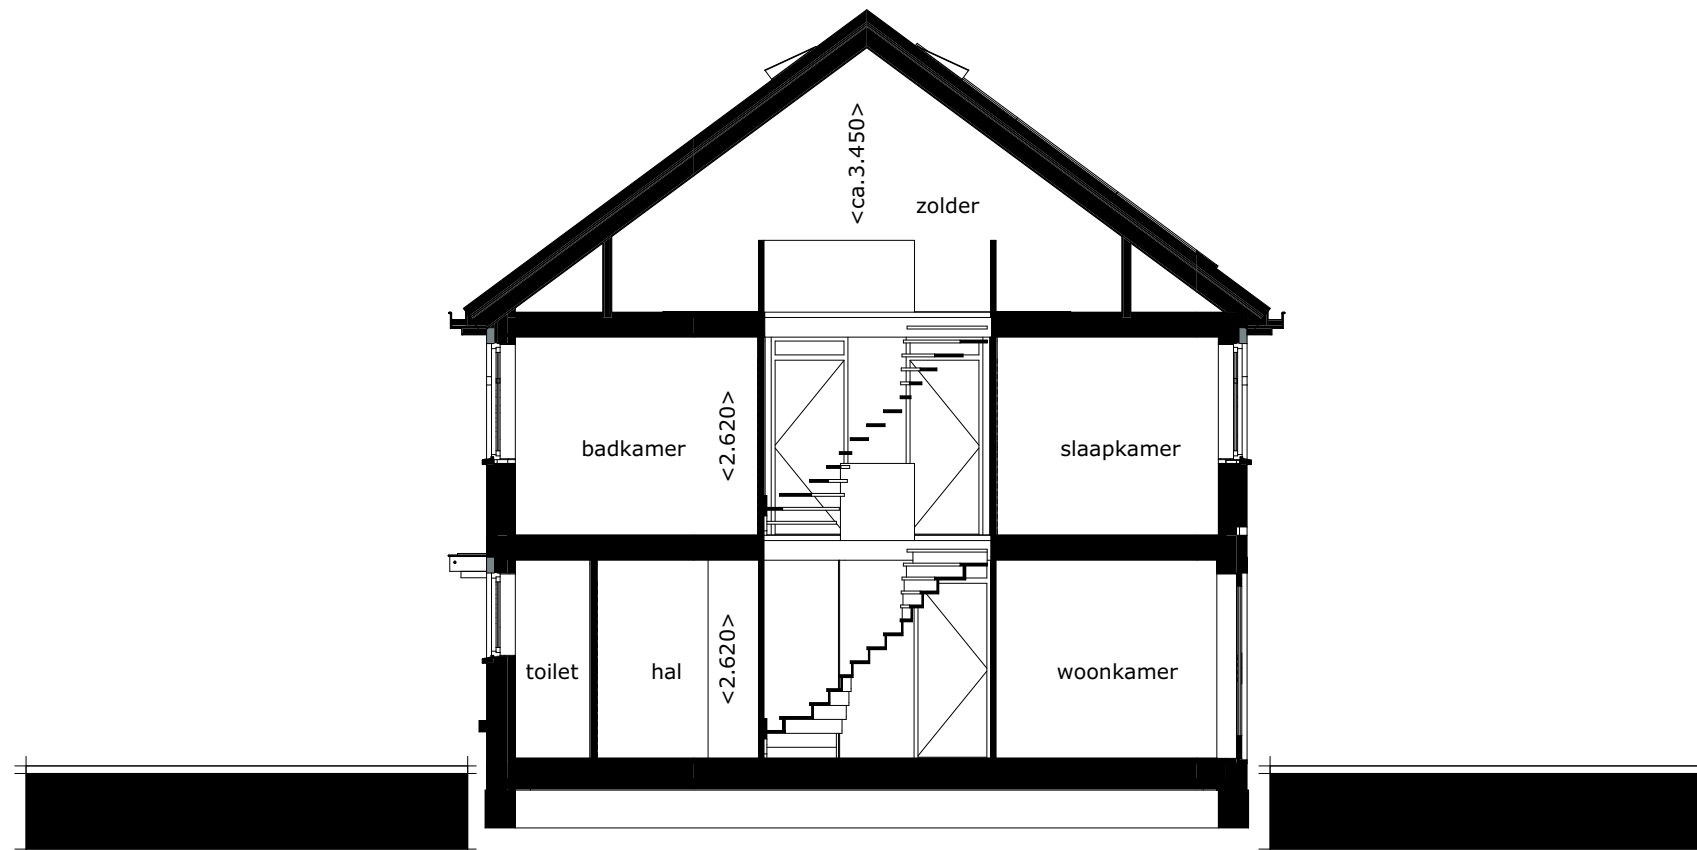



# BOUWNUMMER 14


## BEGANE GROND - OPTIE 101 UITBOUW 1.20 METER

SCHAAL 1:50

### LEGENDA

Posities aansluitpunten zijn indicatief,  
genoemde maten kunnen wijzigigen t.g.v. verdere uitwerking.


- ⊙ Beldrukker
- ⊖ Schel t.b.v. beldrukker
- ×× Wandlichtpunt met aanduiding t.b.v. schakelaar (2.000+ vl.)
- × Lichtpunt met aanduiding t.b.v. schakelaar
- ⌋ Enkelpolige schakelaar met aanduiding t.b.v. lichtpunt
- ⌋ Serieschakelaar met aanduiding t.b.v. lichtpunt
- ⌋ Wisselschakelaar met aanduiding t.b.v. lichtpunt
- ⌋ Schakelaar in combinatie met een wandcontactdoos
- ⌋ (h) Wandcontactdoos dubbel geaard (300+ vl.) / (h=1200+ vl.)
- ⌋ (h) Wandcontactdoos enkel geaard (300+ vl.) / (h=1200+ vl.)
- ⌋ (h) Wandcontactdoos dubbel geaard spatwaterdicht opbouw (300+ vl.) / (h=1200+ vl.)
- ⌋ kk Wandcontactdoos enkel geaard t.b.v. koelkast (50+ vl.)
- ⌋ per Perilex wandcontactdoos (2 fase) t.b.v. kookplaat (50+ vl.)
- ⌋ ak Wandcontactdoos enkel geaard t.b.v. afzuigkap (2.350+ vl.)
- ⌋ wm Wandcontactdoos enkel geaard t.b.v. wasmachine
- ⌋ wd Wandcontactdoos enkel geaard t.b.v. wasdroger
- D Data
- th Thermostaat bedraad
- mv Meganische ventilatie bedraad
- loos Leiding onbedraad
- mv Toevoerpunt mechanische ventilatie in plafond, plaats indicatief
- mv Afvoerpunt mechanische ventilatie in plafond, plaats indicatief
- ⚡ Meterkast
- ⌋ Verdelers vloerverwarming, plaats indicatief
- ⌋ v.v. Vloerverwarming
- ◁ 630 ▷ Circa maat (mm)
- ⌋ Elektrische radiator

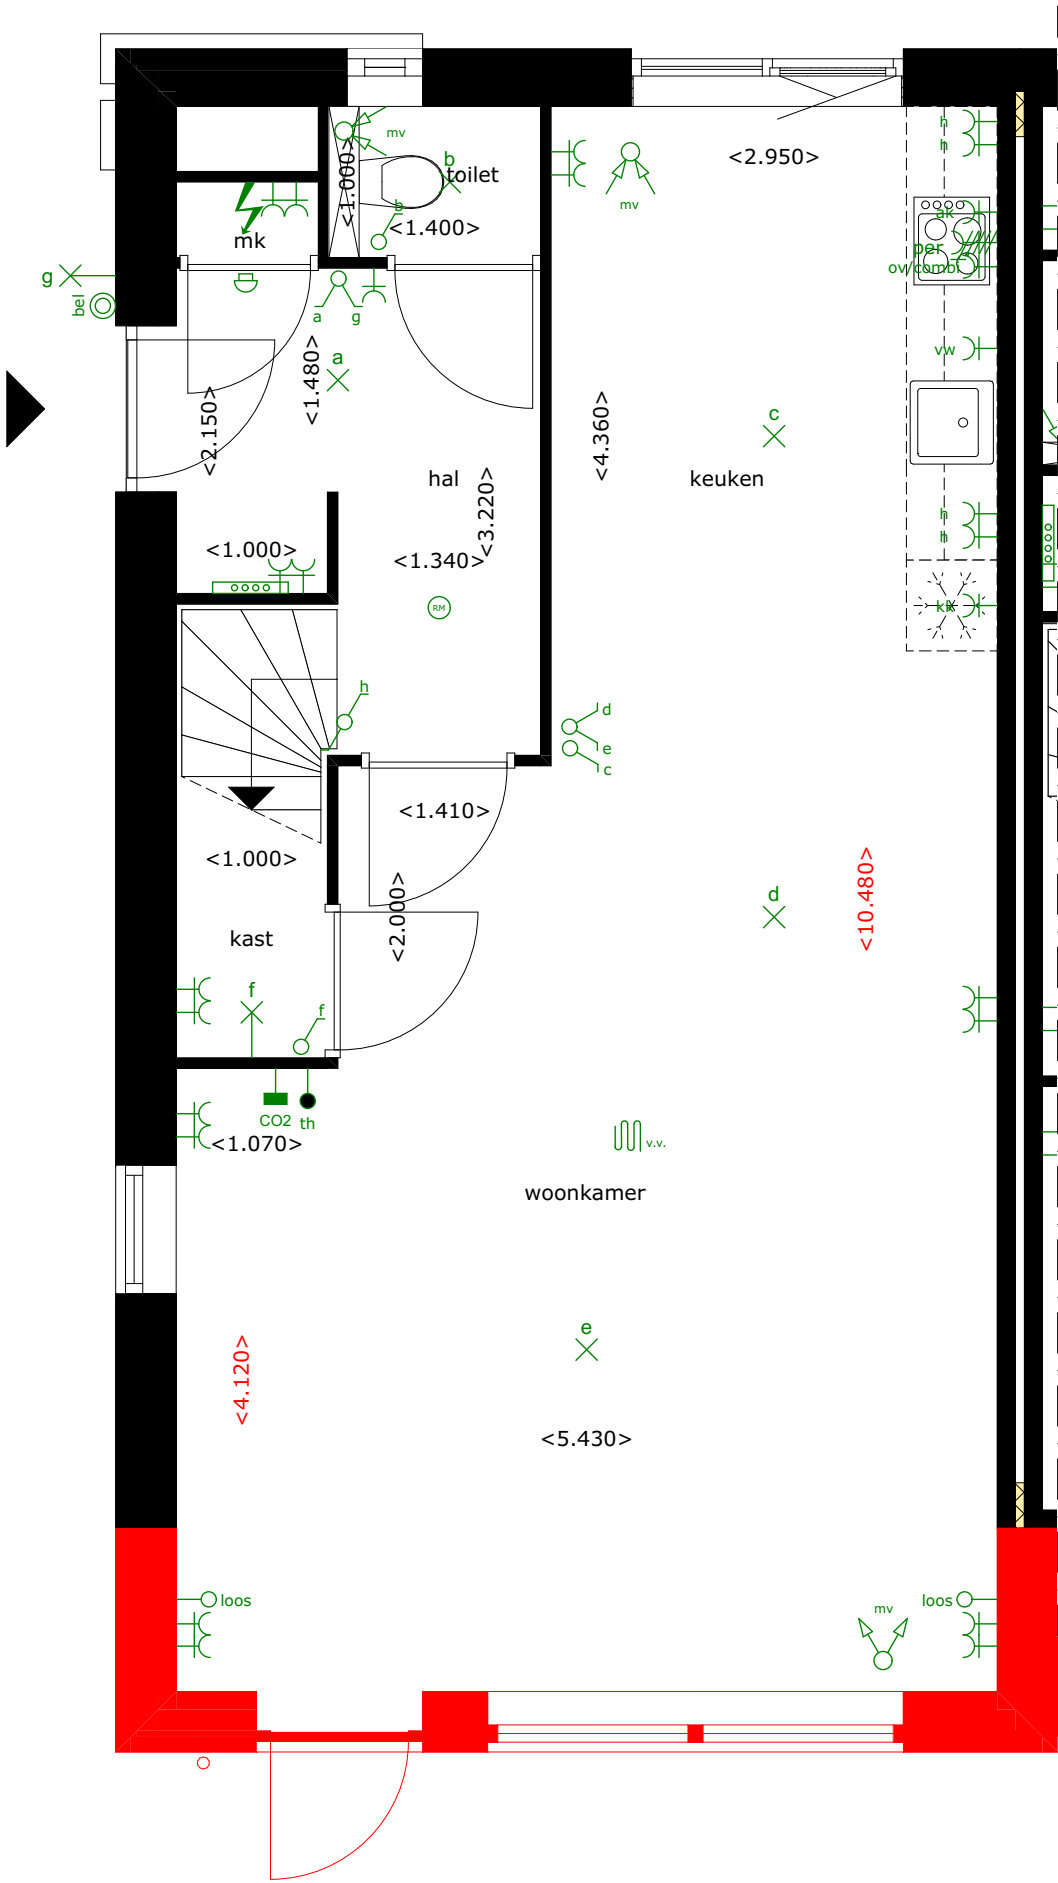

# BOUWNUMMER 14

ACHTERGEVEL - ZUIDOOST - OPTIE 101  
UITBOUW 1.20 METER


SCHAAL 1:100

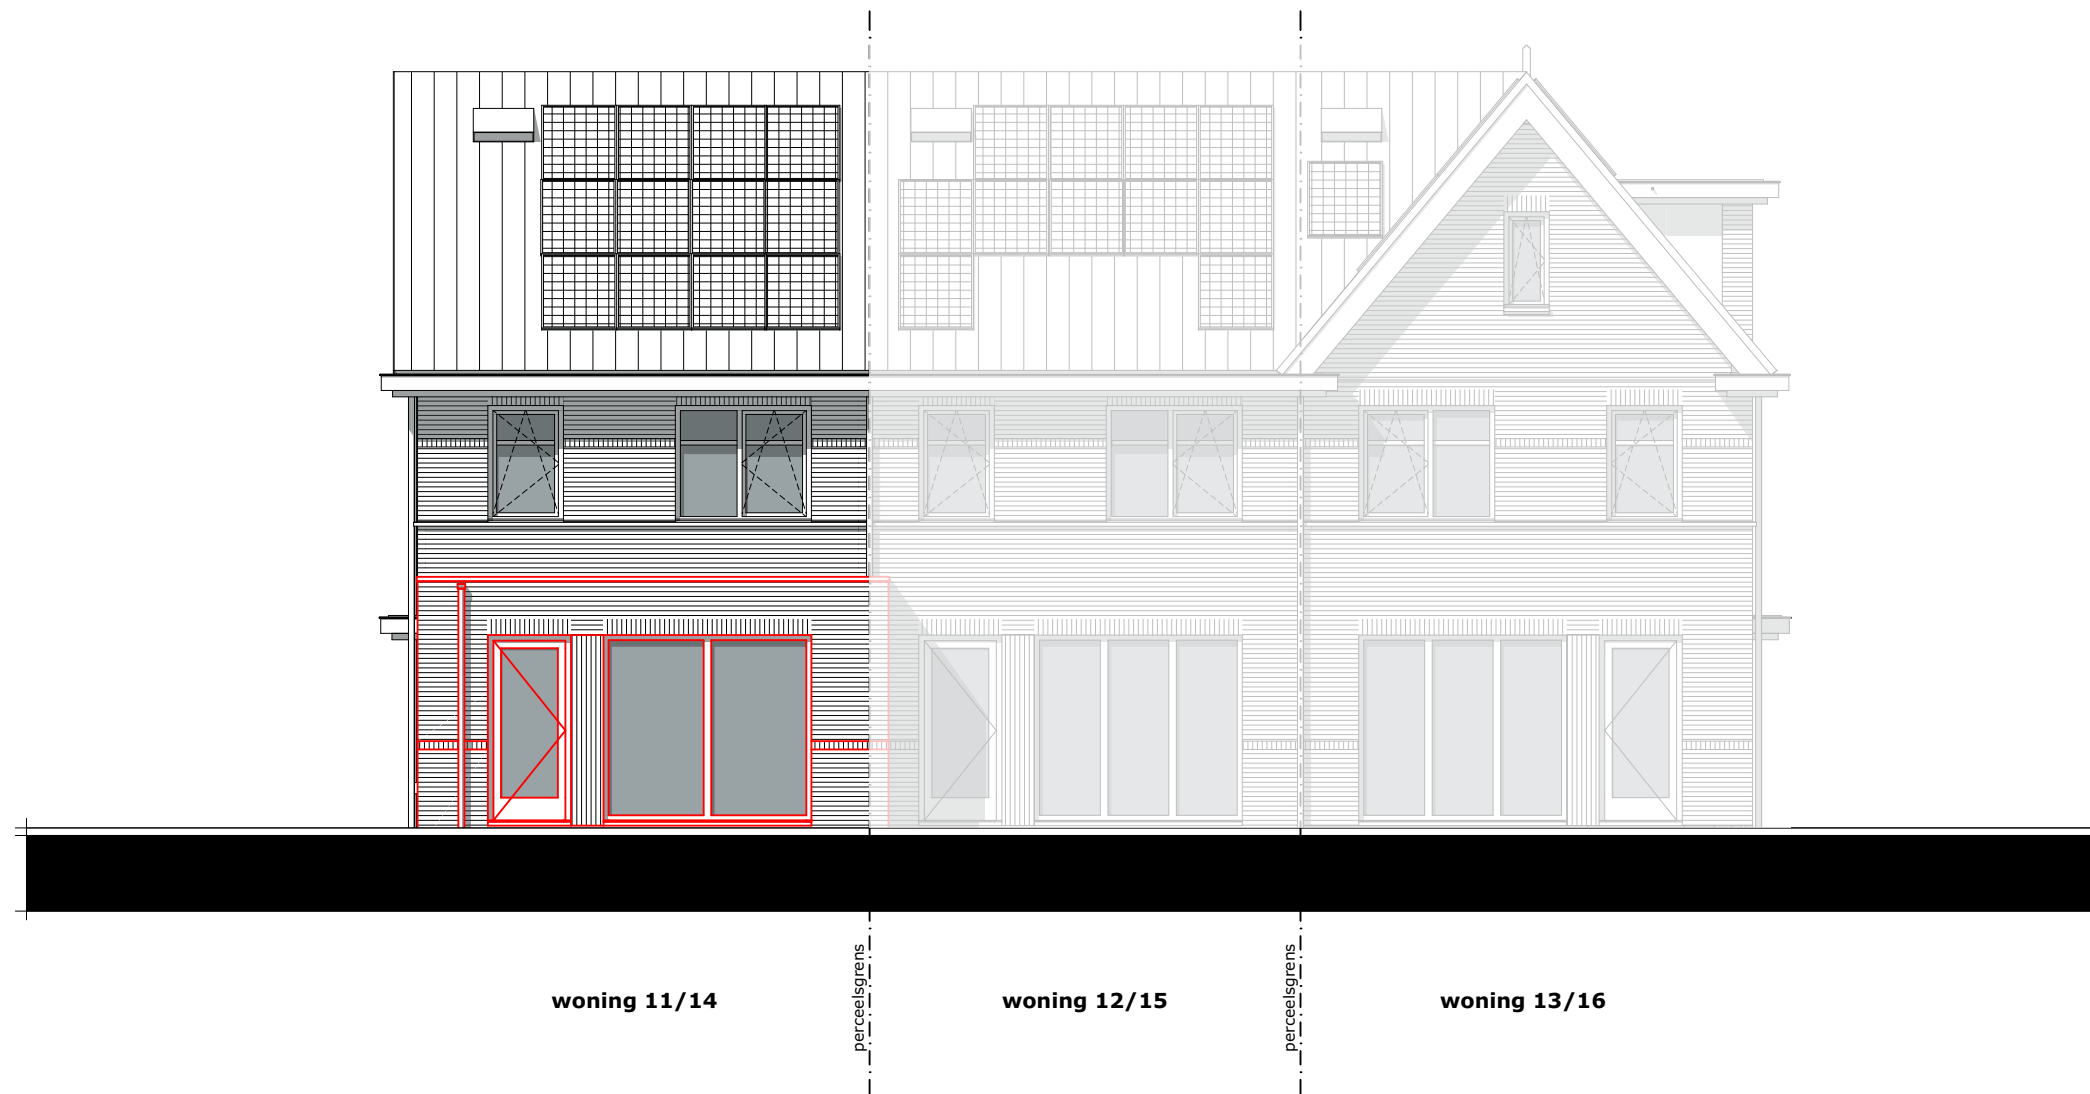

# BOUWNUMMER 14

ZIJGEVEL - ZUIDWEST - OPTIE 101  
UITBOUW 1.20 METER

SCHAAL 1:100

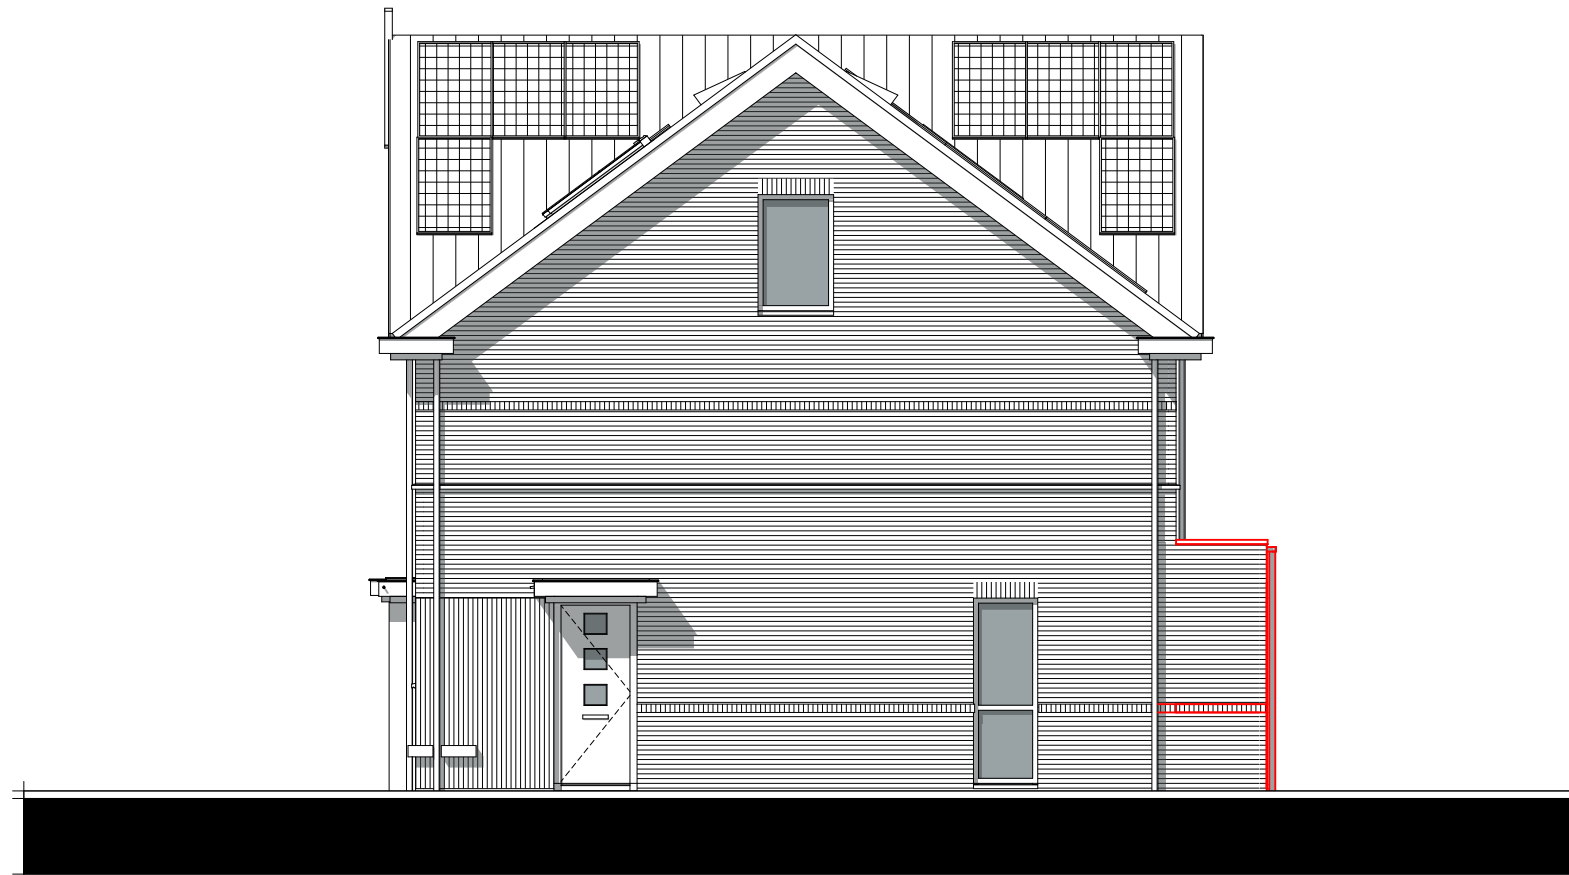


woning 11/14



# BOUWNUMMER 14

ACHTERGEVEL - ZUIDOOST - OPTIE 104  
UITBOUW 2.40 METER


SCHAAL 1:100

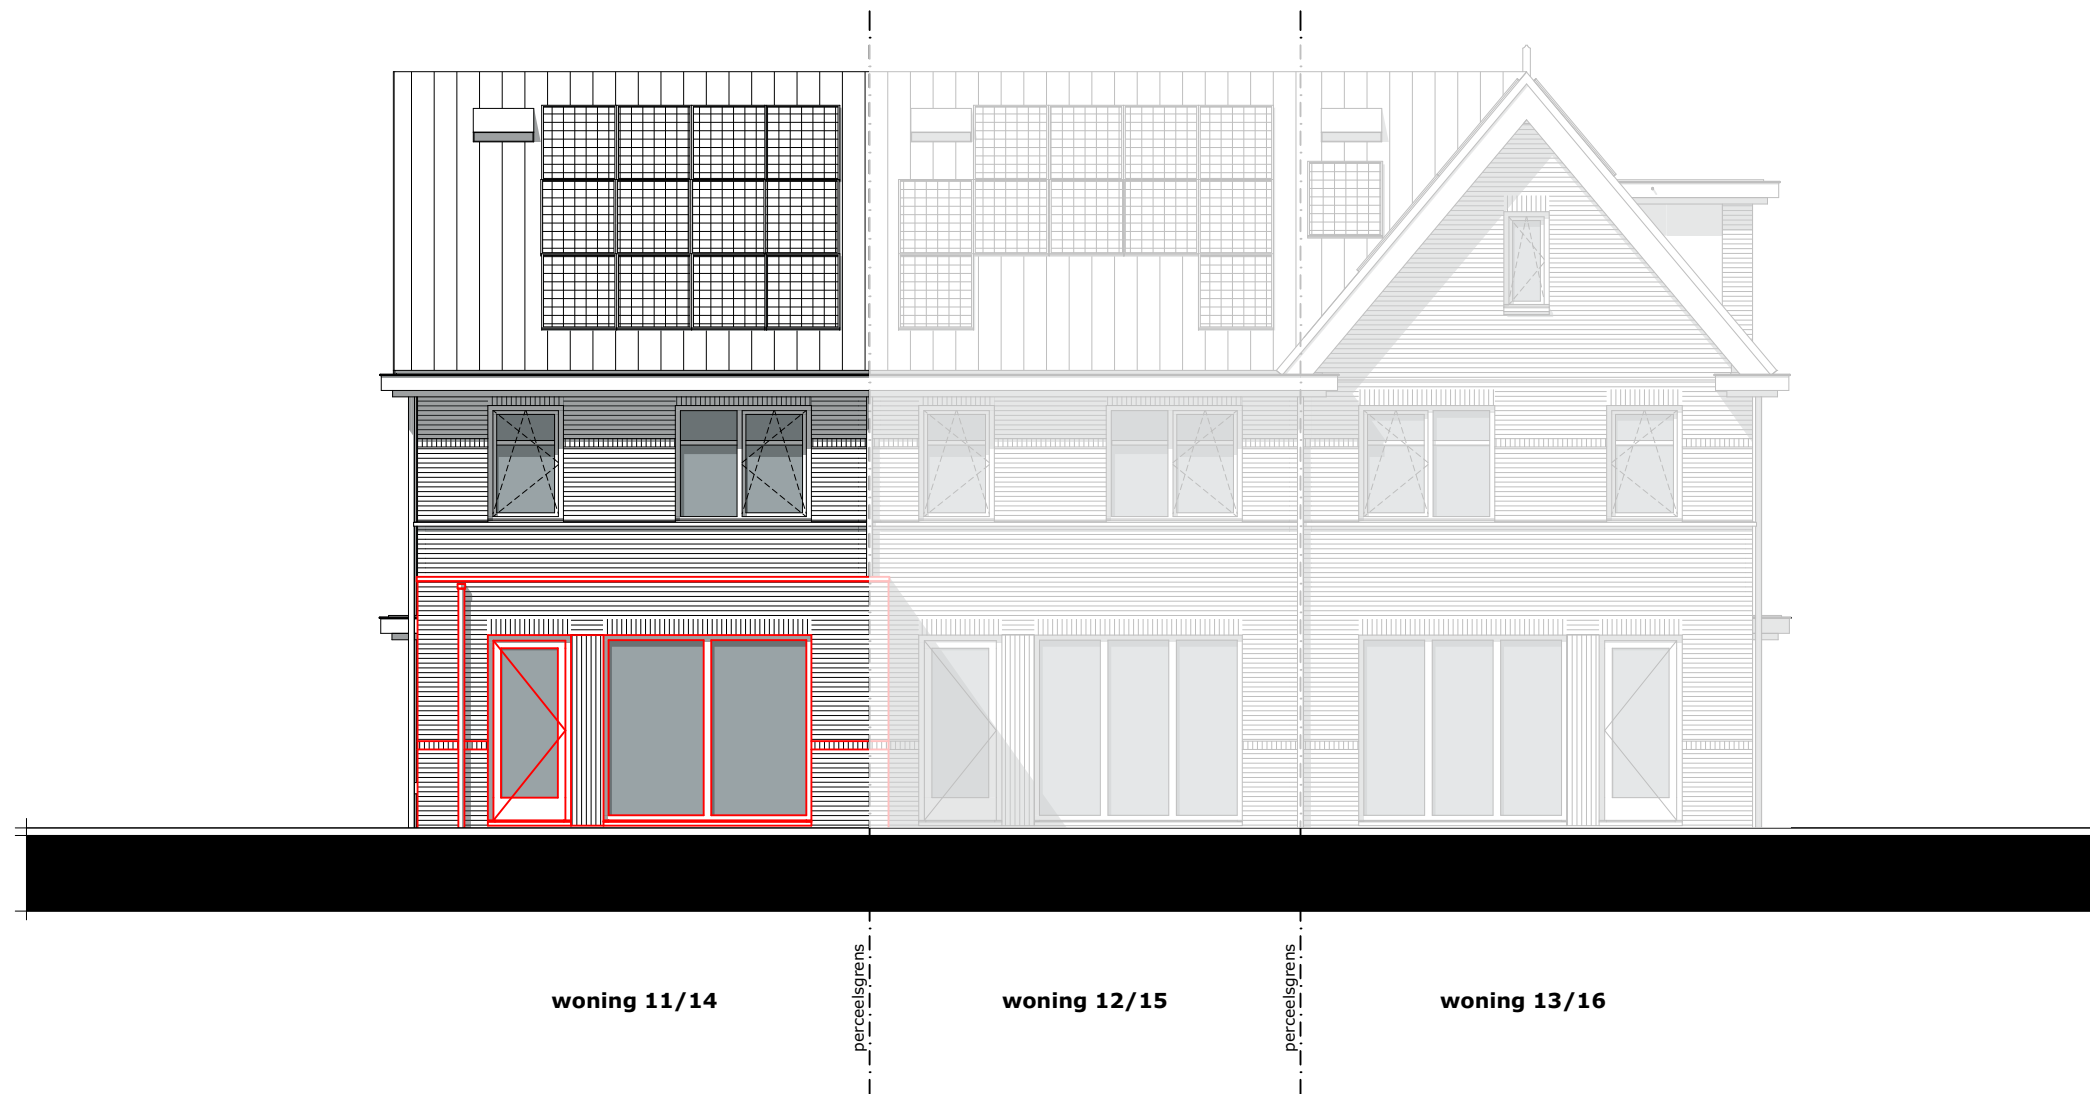

# BOUWNUMMER 14

ZIJGEVEL - ZUIDWEST - OPTIE 104  
UITBOUW 1.20 METER

SCHAAL 1:100

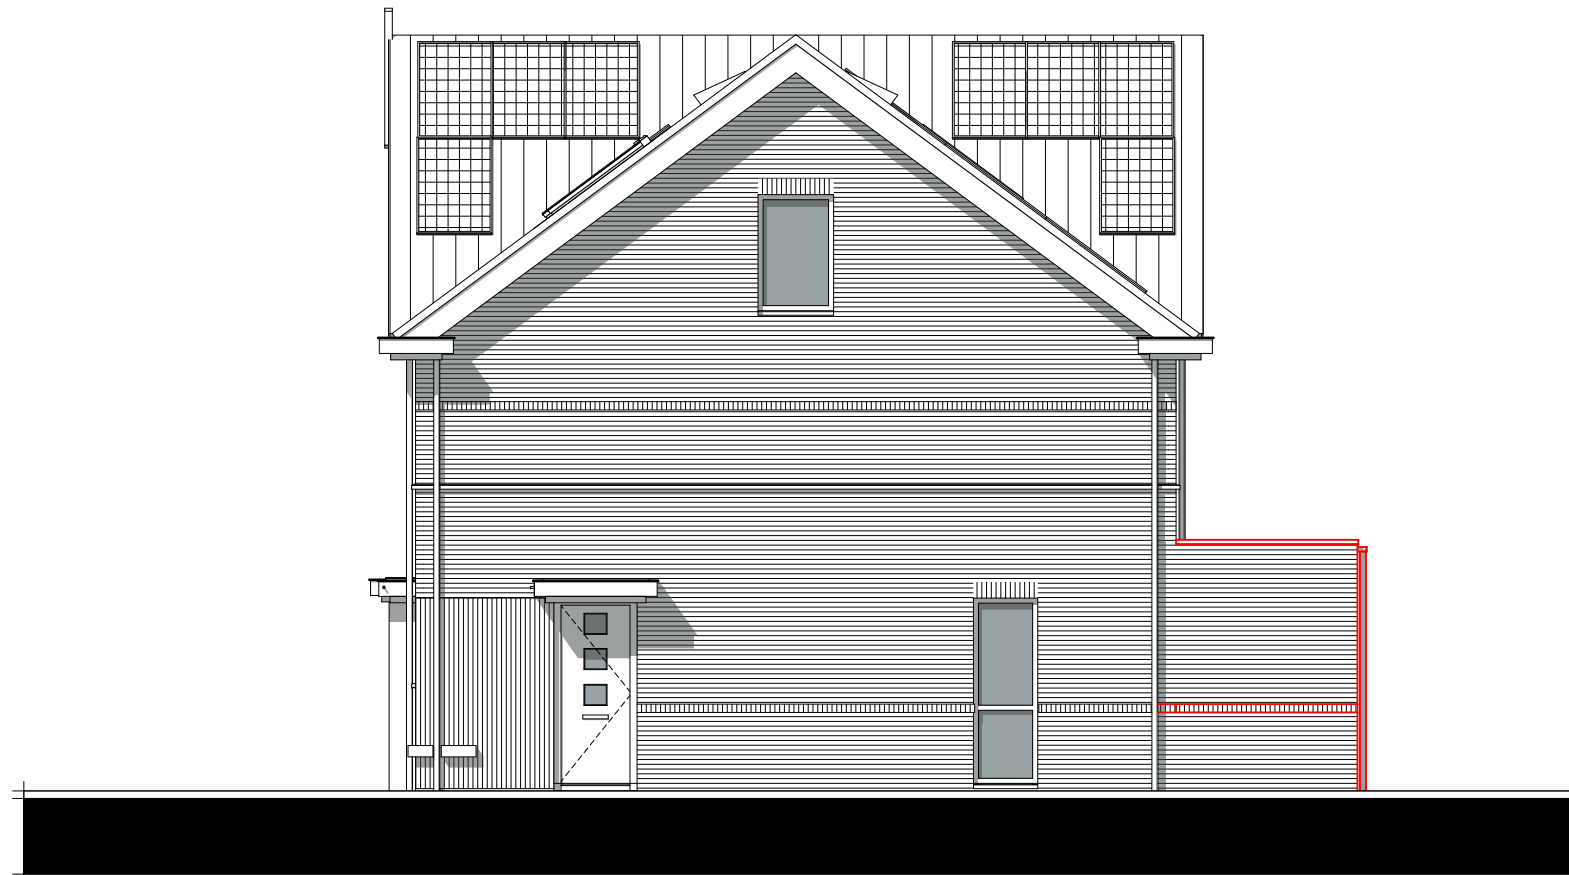

woning 11/14

# BOUWNUMMER 14

## BEGANE GROND - OPTIE 107 \* LEVENSLLOOPBESTENDIGE UITBOUW


SCHAAL 1:50

### LEGENDA

Posities aansluitpunten zijn indicatief,  
genoemde maten kunnen wijzigigen t.g.v. verdere uitwerking.

- ⊙ Beldrukker
- ⊖ Schel t.b.v. beldrukker
- ×× Wandlichtpunt met aanduiding t.b.v. schakelaar (2.000+ vl.)
- × Lichtpunt met aanduiding t.b.v. schakelaar
- ⌒ Enkelpolige schakelaar met aanduiding t.b.v. lichtpunt
- ⌒ Serieschakelaar met aanduiding t.b.v. lichtpunt
- ⌒ Wisselschakelaar met aanduiding t.b.v. lichtpunt
- ⌒ Schakelaar in combinatie met een wandcontactdoos
- ⌒ (h) Wandcontactdoos dubbel geaard (300+ vl.) / (h=1200+ vl.)
- ⌒ (h) Wandcontactdoos enkel geaard (300+ vl.) / (h=1200+ vl.)
- ⌒ (h) Wandcontactdoos dubbel geaard spatwaterdicht opbouw (300+ vl.) / (h=1200+ vl.)
- ⌒ kk Wandcontactdoos enkel geaard t.b.v. koelkast (50+ vl.)
- ⌒ per Perilex wandcontactdoos (2 fase) t.b.v. kookplaat (50+ vl.)
- ⌒ ak Wandcontactdoos enkel geaard t.b.v. afzuigkap (2.350+ vl.)
- ⌒ wwm Wandcontactdoos enkel geaard t.b.v. wasmachine
- ⌒ wd Wandcontactdoos enkel geaard t.b.v. wasdroger
- D Data
- th Thermostaat bedraad
- mv Meganische ventilatie bedraad
- loos Leiding onbedraad
- mv Toevoerpunt mechanische ventilatie in plafond, plaats indicatief
- mv Afvoerpunt mechanische ventilatie in plafond, plaats indicatief
- ⚡ Meterkast
- ⌒ Verdeler vloerverwarming, plaats indicatief
- ⌒ v.v. Vloerverwarming
- ◁ 630 ▷ Circa maat (mm)
- ⌒ Elektrische radiator

\* De levensloopbestendige uitbouw word inclusief tegelwerk en sanitair opgeleverd.  
De keuken is exclusief.

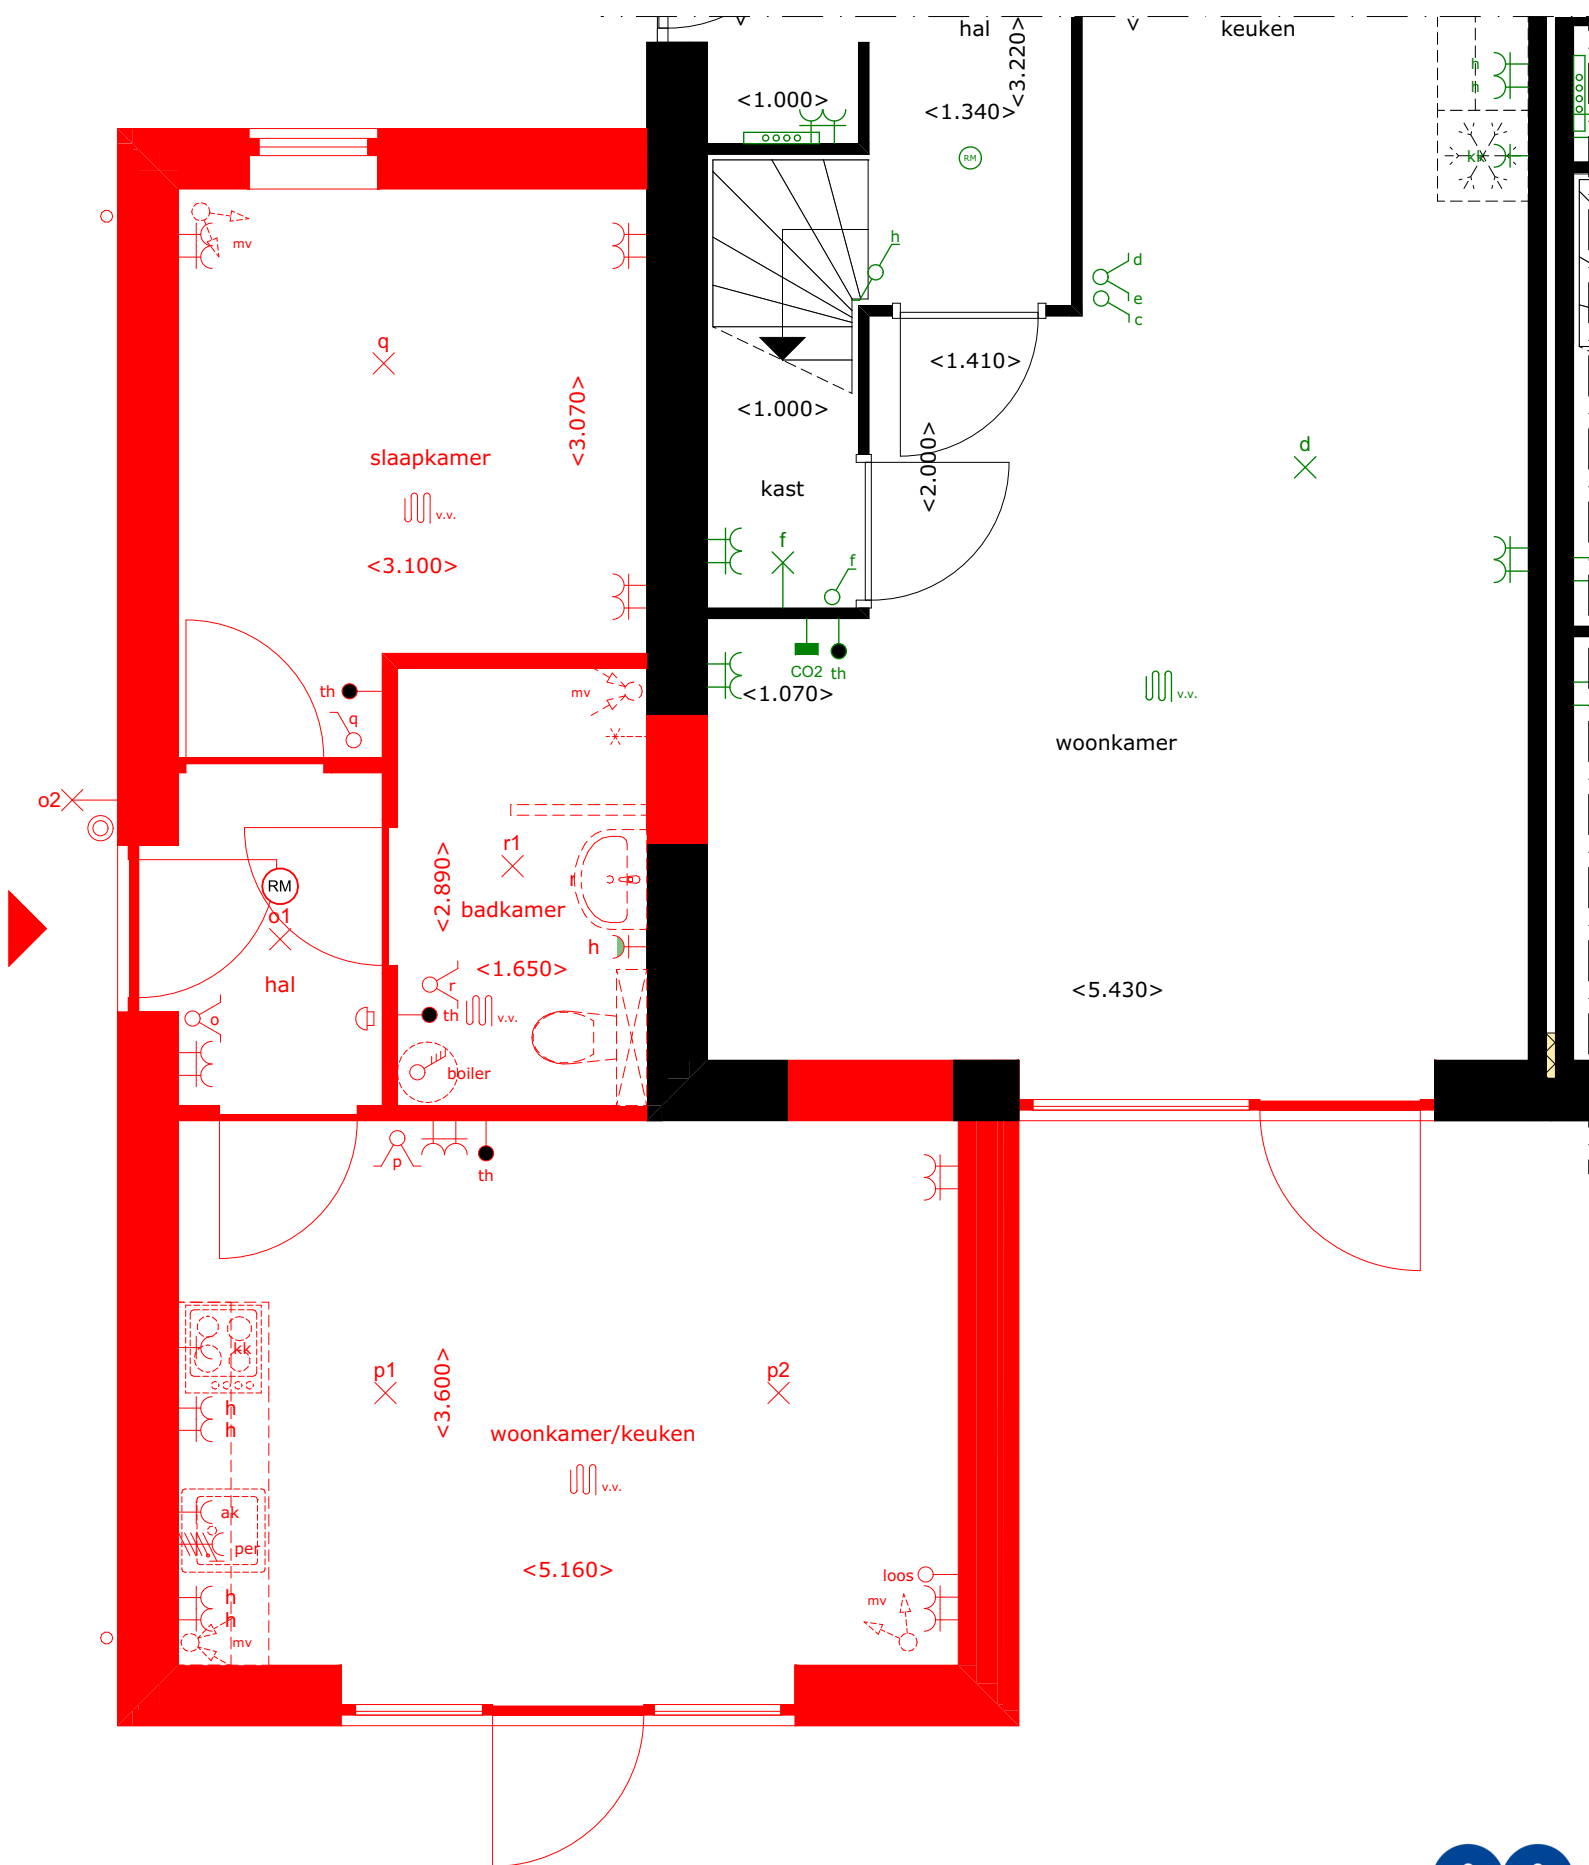

# BOUWNUMMER 14

VOORGEVEL - NOORDWEST - OPTIE 107 \*  
LEVENSLLOOPBESTENDIGE UITBOUW

SCHAAL 1:100




\* De levensloopbestendige uitbouw word inclusief tegelwerk en sanitair opgeleverd.  
De keuken is exclusief.



# BOUWNUMMER 14

ACHTERGEVEL - ZUIDOOST - OPTIE 107 \*  
LEVENSLLOOPBESTENDIGE UITBOUW

SCHAAL 1:100

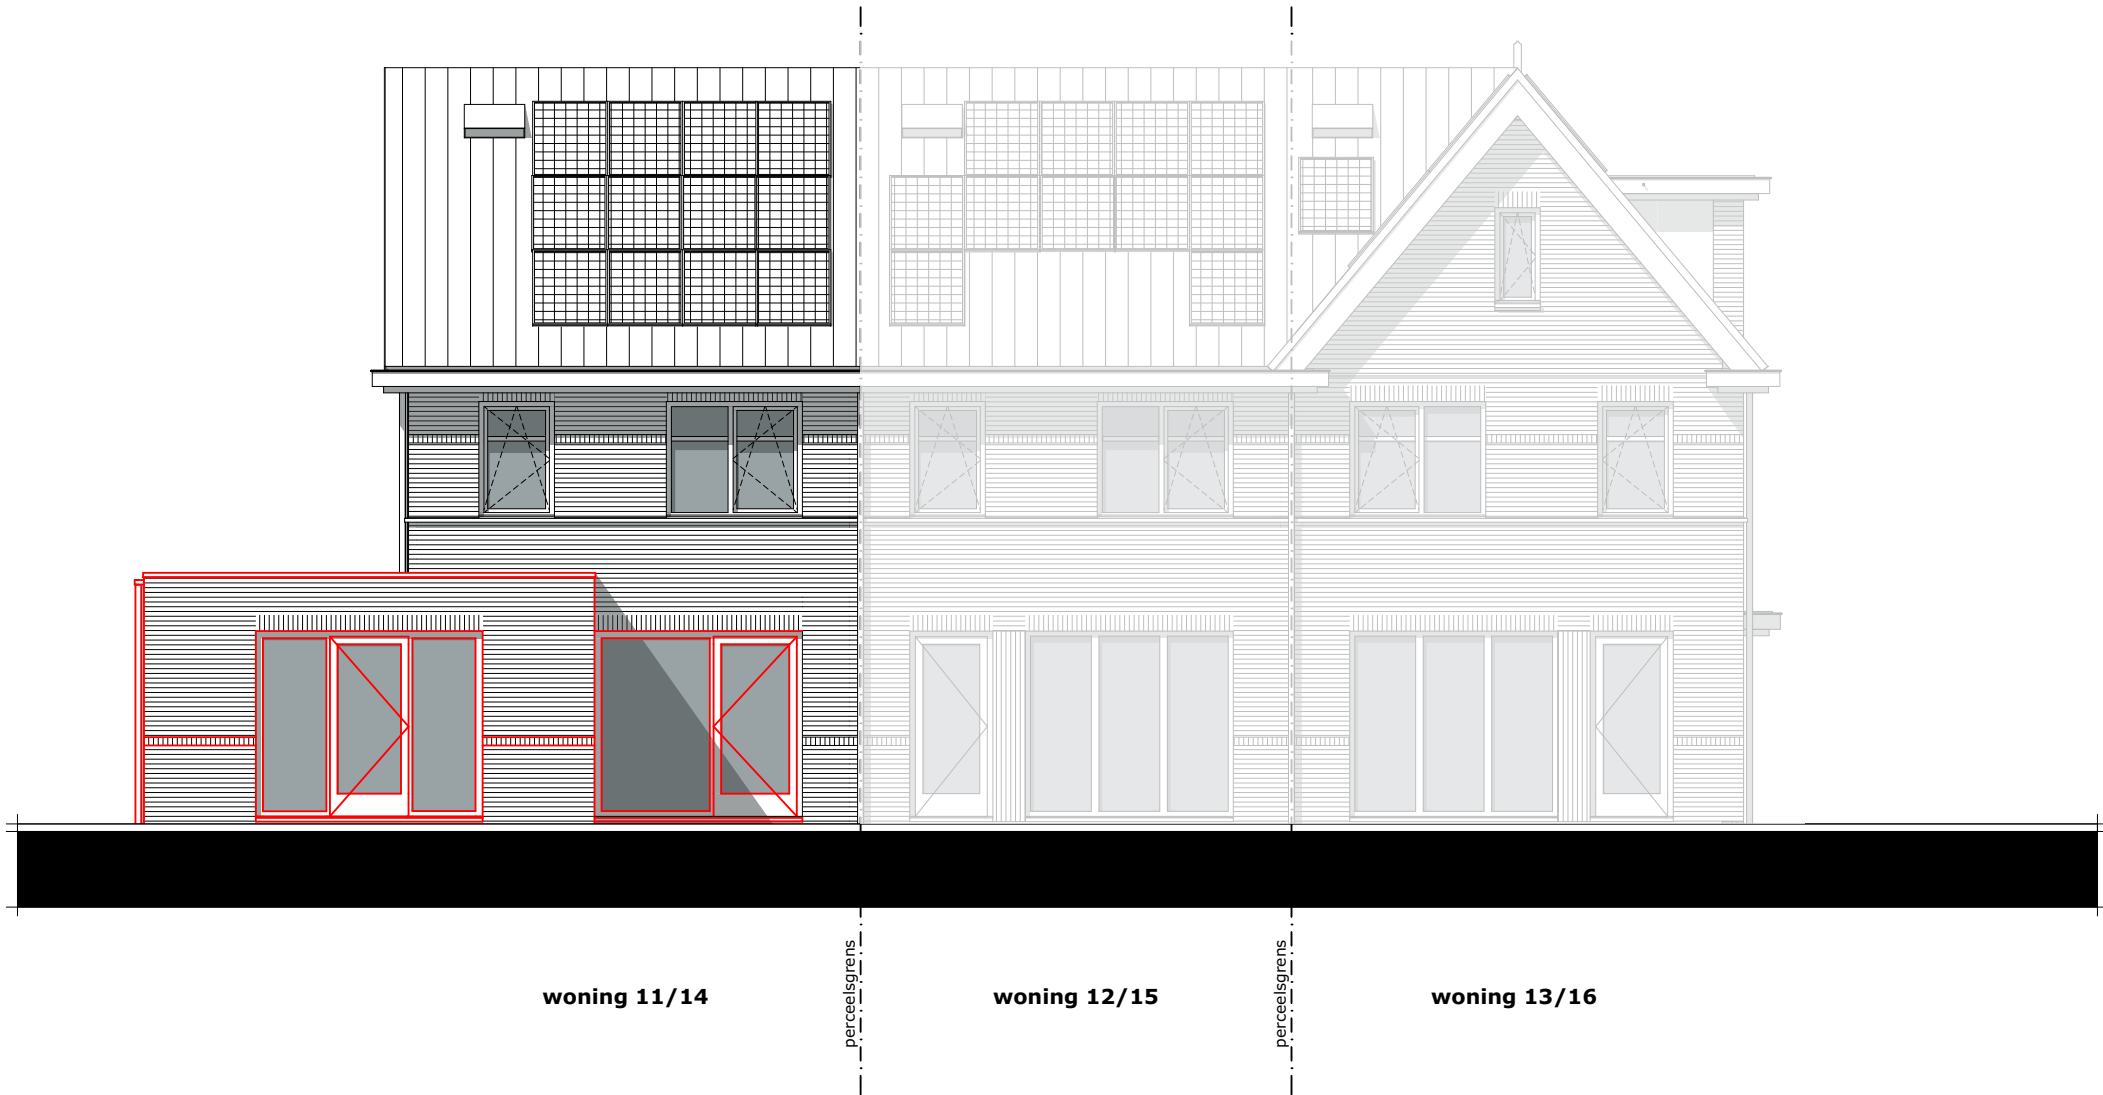


\* De levensloopbestendige uitbouw word inclusief tegelwerk en sanitair opgeleverd.  
De keuken is exclusief.

# BOUWNUMMER 14

ZIJGEVEL - ZUIDWEST - OPTIE 107 \*  
LEVENSLLOOPBESTENDIGE UITBOUW

SCHAAL 1:100

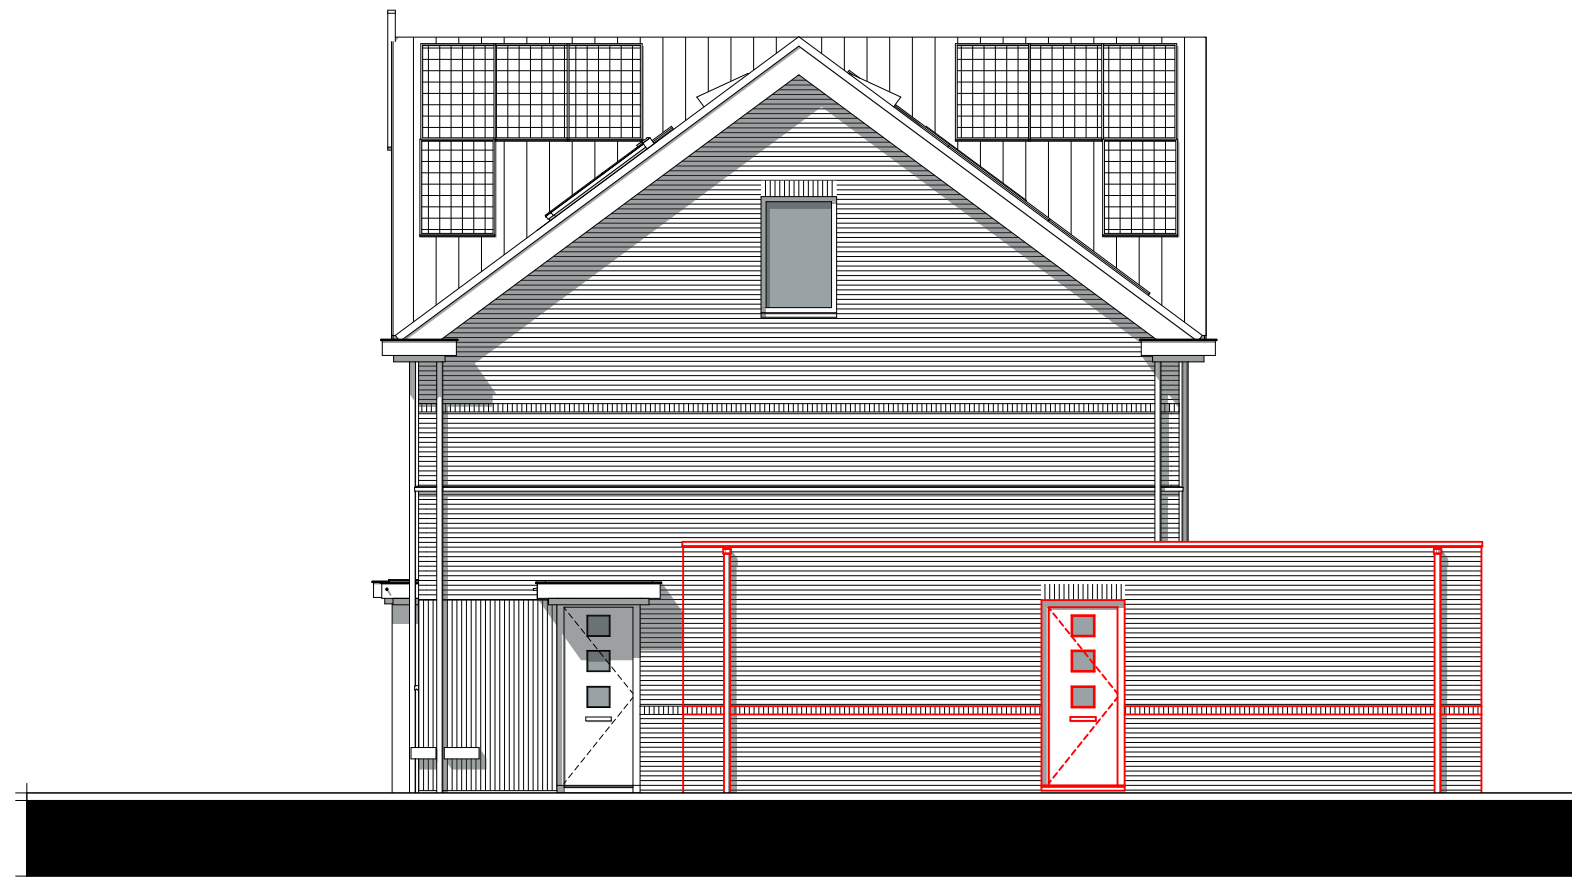



woning 11/14

\* De levensloopbestendige uitbouw word inclusief tegelwerk en sanitair opgeleverd.  
De keuken is exclusief.

# BOUWNUMMER 14

BEGANE GROND/ACHTERGEVEL - OPTIE 107-1 \*  
LEVENSLLOOPBESTENDIGE UITBOUW - SCHUIFPUI ACHTERGEVEL

SCHAAL 1:100

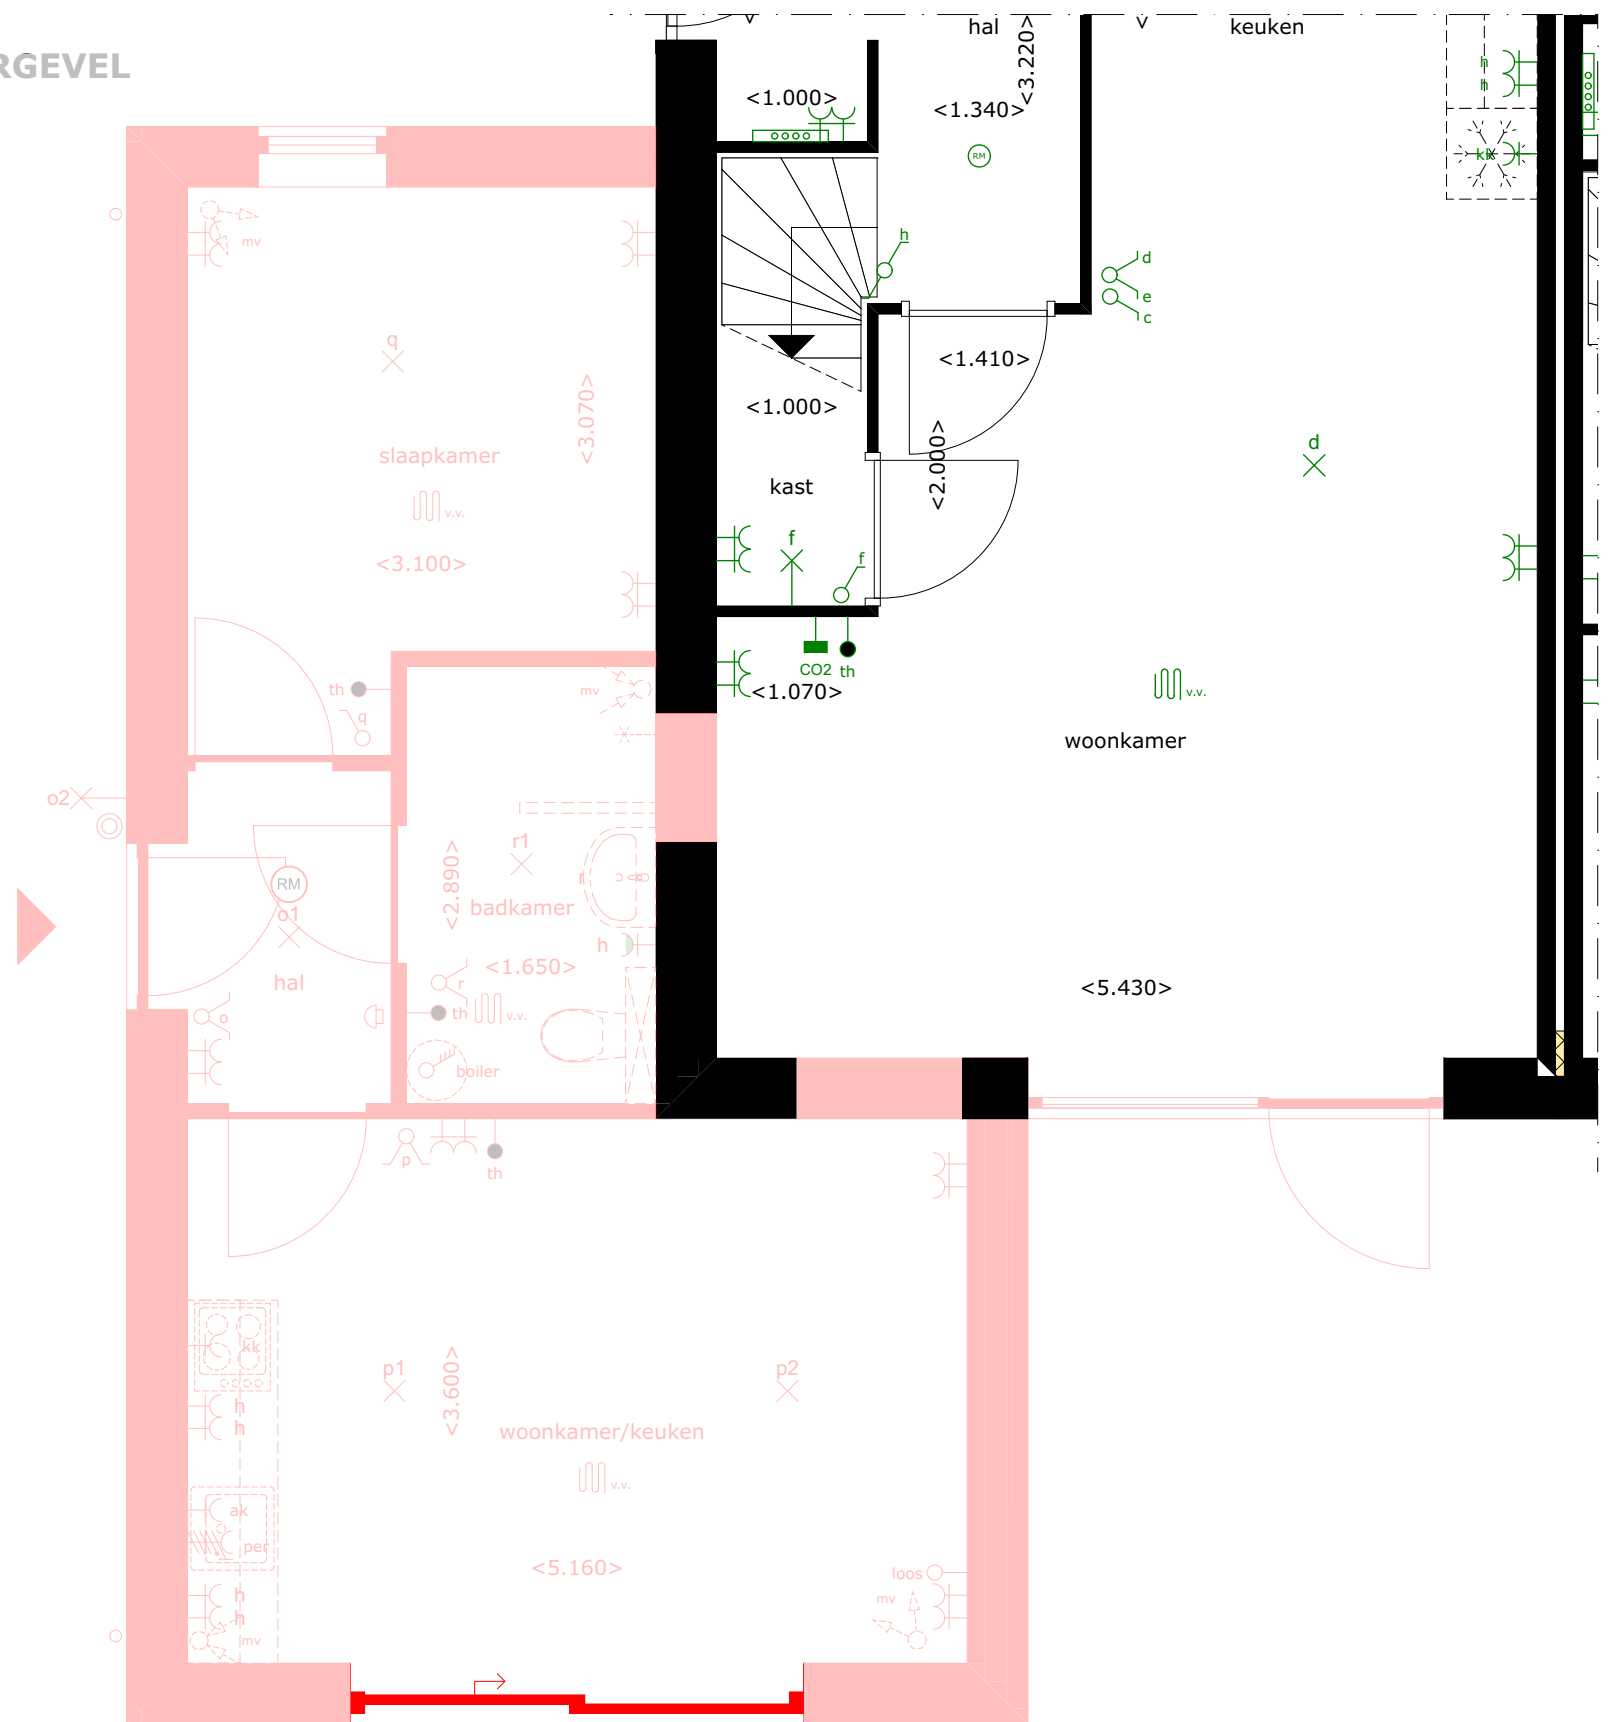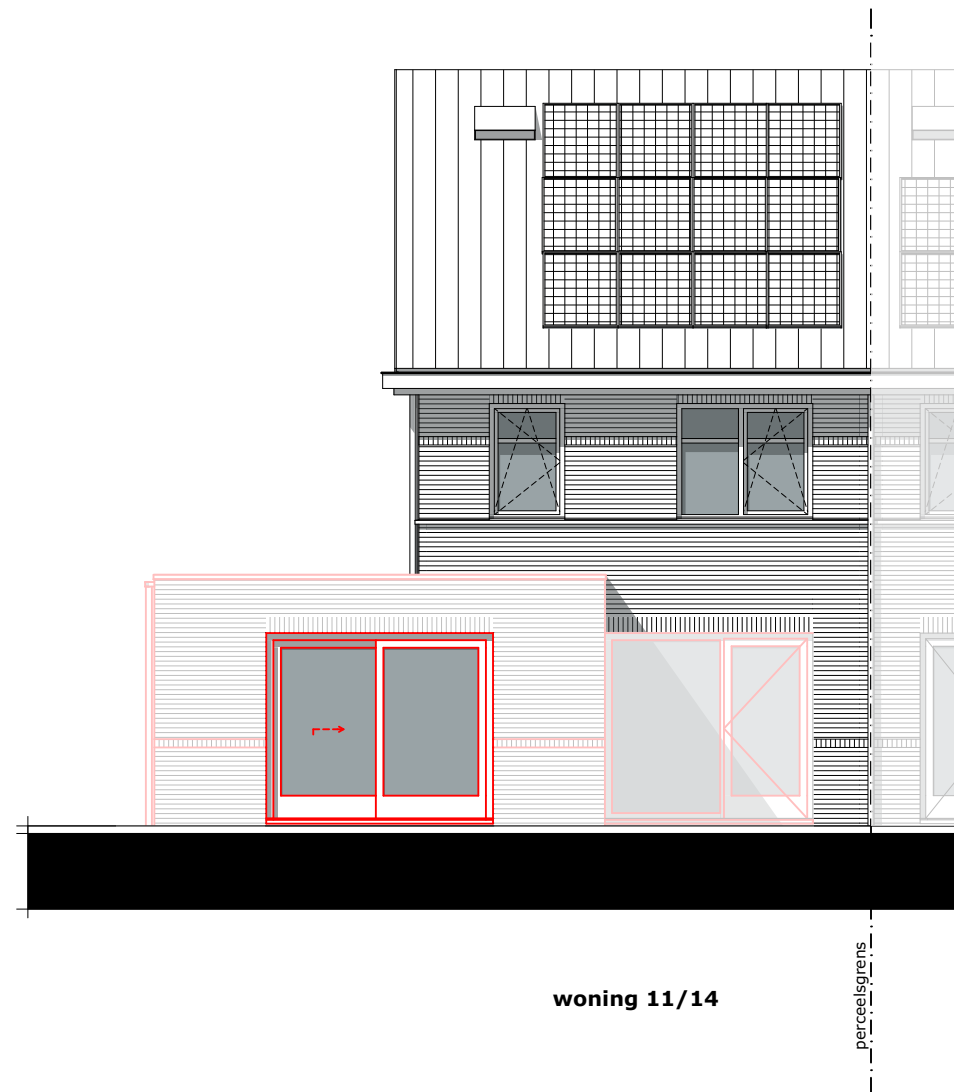


\* De levensloopbestendige uitbouw wordt inclusief tegelwerk en sanitair opgeleverd.  
De keuken is exclusief.

\* Alleen mogelijk i.c.m. optie 107

# BOUWNUMMER 14

**BEGANE GROND - OPTIE 107-2 \***  
**LEVENSLLOOPBESTENDIGE UITBOUW**  
**BINNENDEUR NAAR WONING**  
**SCHAAL 1:100**

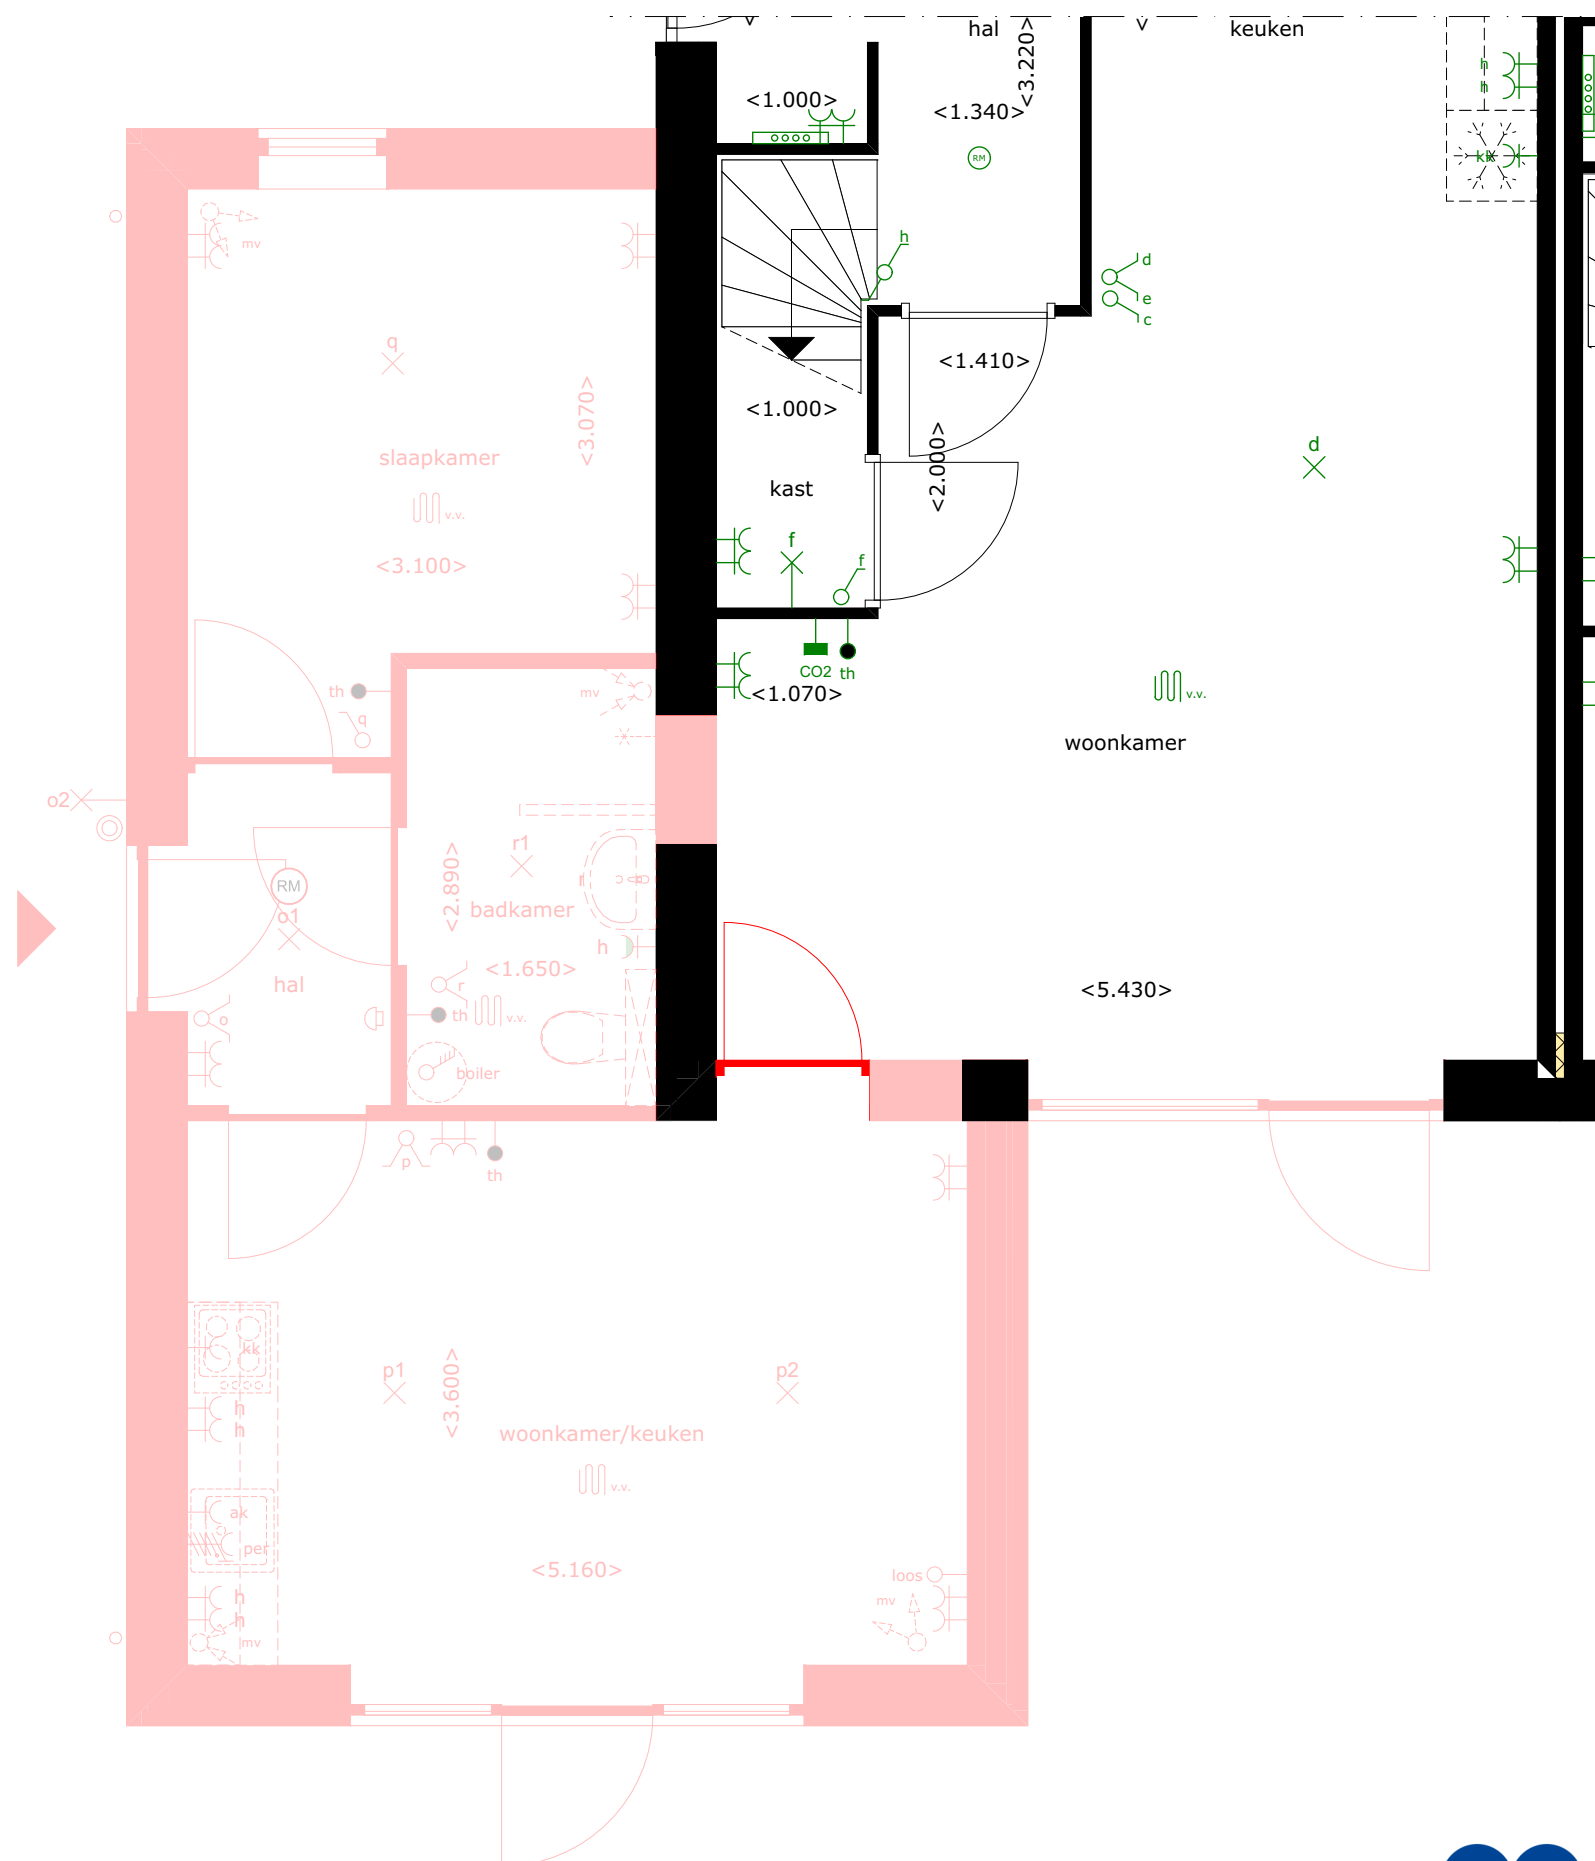

\* De levensloopbestendige uitbouw word inclusief tegelwerk en sanitair opgeleverd.  
De keuken is exclusief.

\* Alleen mogelijk i.c.m. optie 107

# BOUWNUMMER 14


## BEGANE GROND - OPTIE 108 BERGING (GEÏSOLEERD)

SCHAAL 1:50

### LEGENDA

Posities aansluitpunten zijn indicatief,  
genoemde maten kunnen wijzigigen t.g.v. verdere uitwerking.

- ⊙ Beldrukker
- ⊕ Schel t.b.v. beldrukker
- ×× Wandlichtpunt met aanduiding t.b.v. schakelaar (2.000+ vl.)
- × Lichtpunt met aanduiding t.b.v. schakelaar
- ⌋ Enkelpolige schakelaar met aanduiding t.b.v. lichtpunt
- ⌋ Serieschakelaar met aanduiding t.b.v. lichtpunt
- ⌋ Wisselschakelaar met aanduiding t.b.v. lichtpunt
- ⌋ Schakelaar in combinatie met een wandcontactdoos
- ⌋ (h) Wandcontactdoos dubbel geaard (300+ vl.) / (h=1200+ vl.)
- ⌋ (h) Wandcontactdoos enkel geaard (300+ vl.) / (h=1200+ vl.)
- ⌋ (h) Wandcontactdoos dubbel geaard spatwaterdicht opbouw (300+ vl.) / (h=1200+ vl.)
- ⌋ kk Wandcontactdoos enkel geaard t.b.v. koelkast (50+ vl.)
- ⌋ per Perilex wandcontactdoos (2 fase) t.b.v. kookplaat (50+ vl.)
- ⌋ ak Wandcontactdoos enkel geaard t.b.v. afzuigkap (2.350+ vl.)
- ⌋ wm Wandcontactdoos enkel geaard t.b.v. wasmachine
- ⌋ wd Wandcontactdoos enkel geaard t.b.v. wasdroger
- D Data
- th Thermostaat bedraad
- mv Meganische ventilatie bedraad
- loos Leiding onbedraad
- mv Toevoerpunt mechanische ventilatie in plafond, plaats indicatief
- mv Afvoerpunt mechanische ventilatie in plafond, plaats indicatief
- ⚡ Meterkast
- ⌋ Verdeler vloerverwarming, plaats indicatief
- ⌋ v.v. Vloerverwarming
- ◁ 630 ▷ Circa maat (mm)
- ⌋ Elektrische radiator

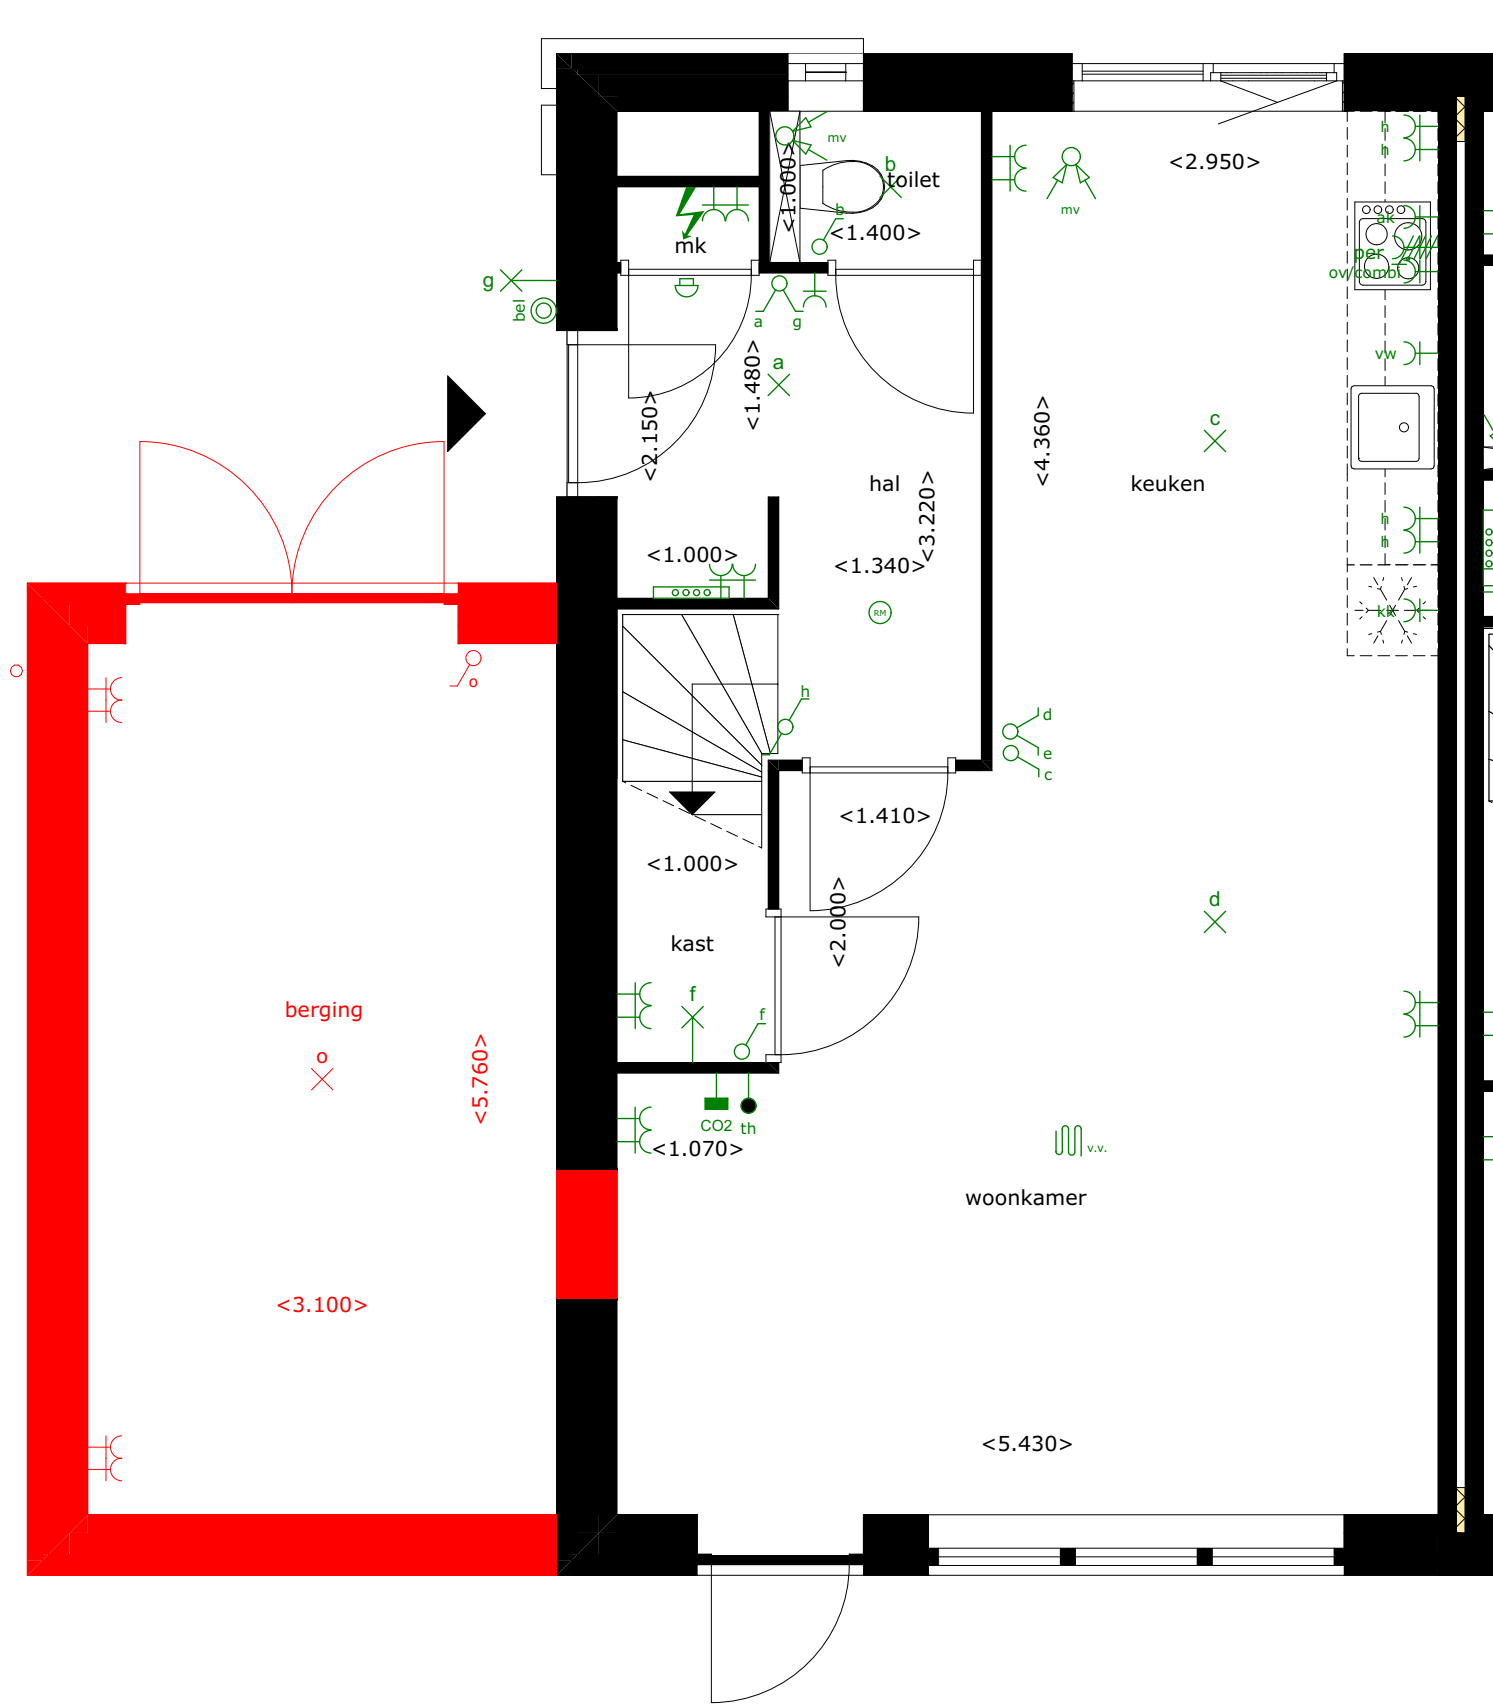

# BOUWNUMMER 14

VOORGEVEL - NOORDWEST - OPTIE 108  
BERGING (GEÏSOLEERD)


SCHAAL 1:100



# BOUWNUMMER 14

ACHTERGEVEL - ZUIDOOST - OPTIE 108  
BERGING (GEÏSOLEERD)


SCHAAL 1:100

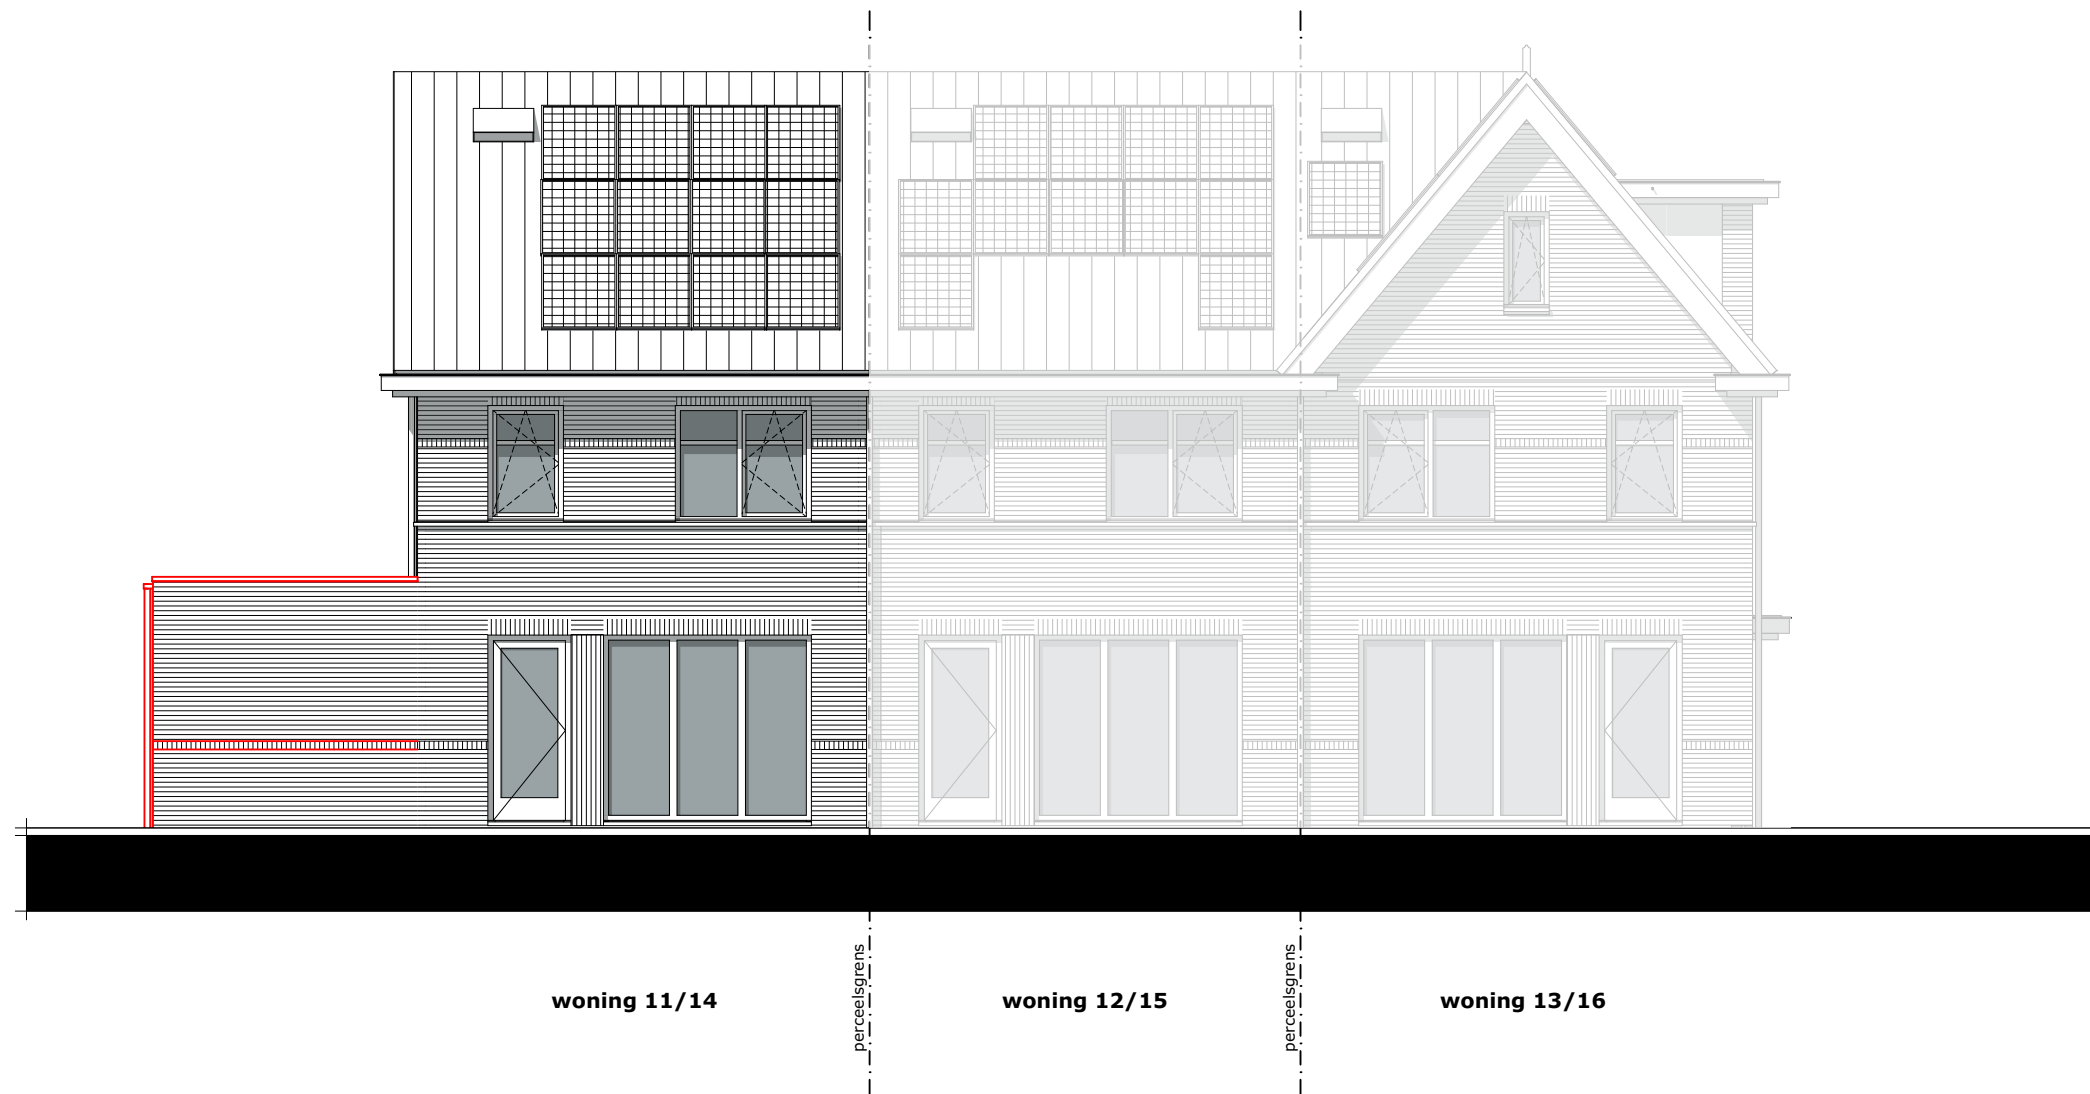

# BOUWNUMMER 14

ZIJGEVEL - ZUIDWEST - OPTIE 108  
BERGING (GEÏSOLEERD)

SCHAAL 1:100

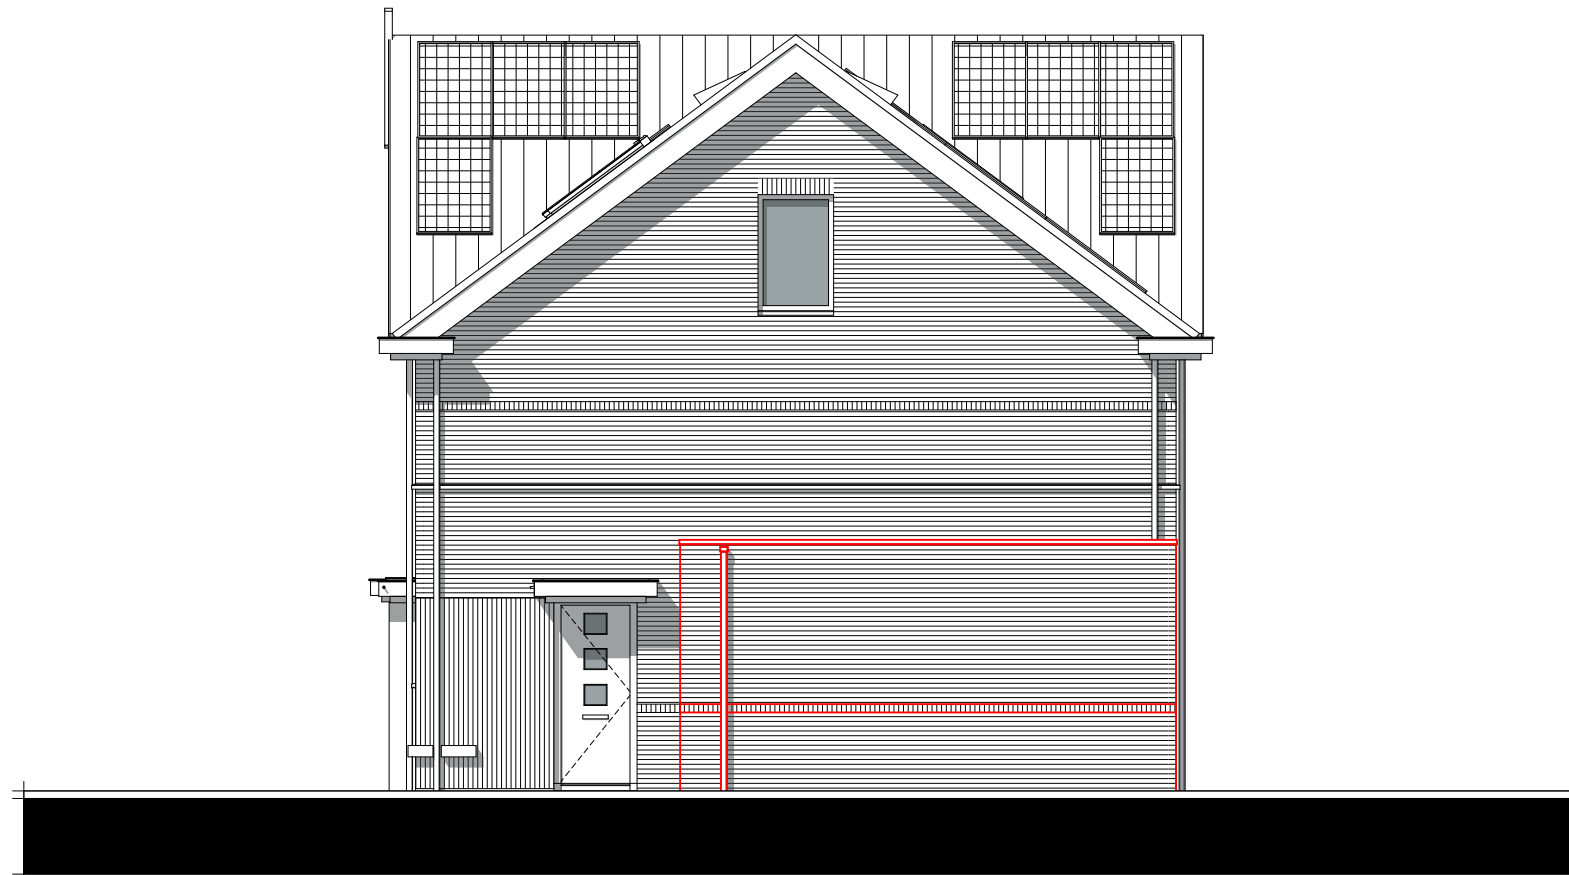

woning 11/14



# BOUWNUMMER 14


BEGANE GROND - OPTIE 109 \*  
BERGING + UITBOUW 1.20 METER

SCHAAL 1:50

## LEGENDA

Posities aansluitpunten zijn indicatief,  
genoemde maten kunnen wijzigigen t.g.v. verdere uitwerking.

- ⊙ Beldrukker
- ⊖ Schel t.b.v. beldrukker
- ×× Wandlichtpunt met aanduiding t.b.v. schakelaar (2.000+ vl.)
- × Lichtpunt met aanduiding t.b.v. schakelaar
- ⌞ Enkelpolige schakelaar met aanduiding t.b.v. lichtpunt
- ⌞ Serieschakelaar met aanduiding t.b.v. lichtpunt
- ⌞ Wisselschakelaar met aanduiding t.b.v. lichtpunt
- ⌞ Schakelaar in combinatie met een wandcontactdoos
- ⌞ (h) Wandcontactdoos dubbel geaard (300+ vl.) / (h=1200+ vl.)
- ⌞ (h) Wandcontactdoos enkel geaard (300+ vl.) / (h=1200+ vl.)
- ⌞ (h) Wandcontactdoos dubbel geaard spatwaterdicht opbouw (300+ vl.) / (h=1200+ vl.)
- ⌞ kk Wandcontactdoos enkel geaard t.b.v. koelkast (50+ vl.)
- ⌞ per Perilex wandcontactdoos (2 fase) t.b.v. kookplaat (50+ vl.)
- ⌞ ak Wandcontactdoos enkel geaard t.b.v. afzuigkap (2.350+ vl.)
- ⌞ wm Wandcontactdoos enkel geaard t.b.v. wasmachine
- ⌞ wd Wandcontactdoos enkel geaard t.b.v. wasdroger
- D Data
- th Thermostaat bedraad
- mv Meganische ventilatie bedraad
- loos Leiding onbedraad
- mv Toevoerpunt mechanische ventilatie in plafond, plaats indicatief
- mv Afvoerpunt mechanische ventilatie in plafond, plaats indicatief
- ⚡ Meterkast
- ⌞ Verdelers vloerverwarming, plaats indicatief
- ⌞ v.v. Vloerverwarming
- ◁ 630 ▷ Circa maat (mm)
- ⌞ Elektrische radiator

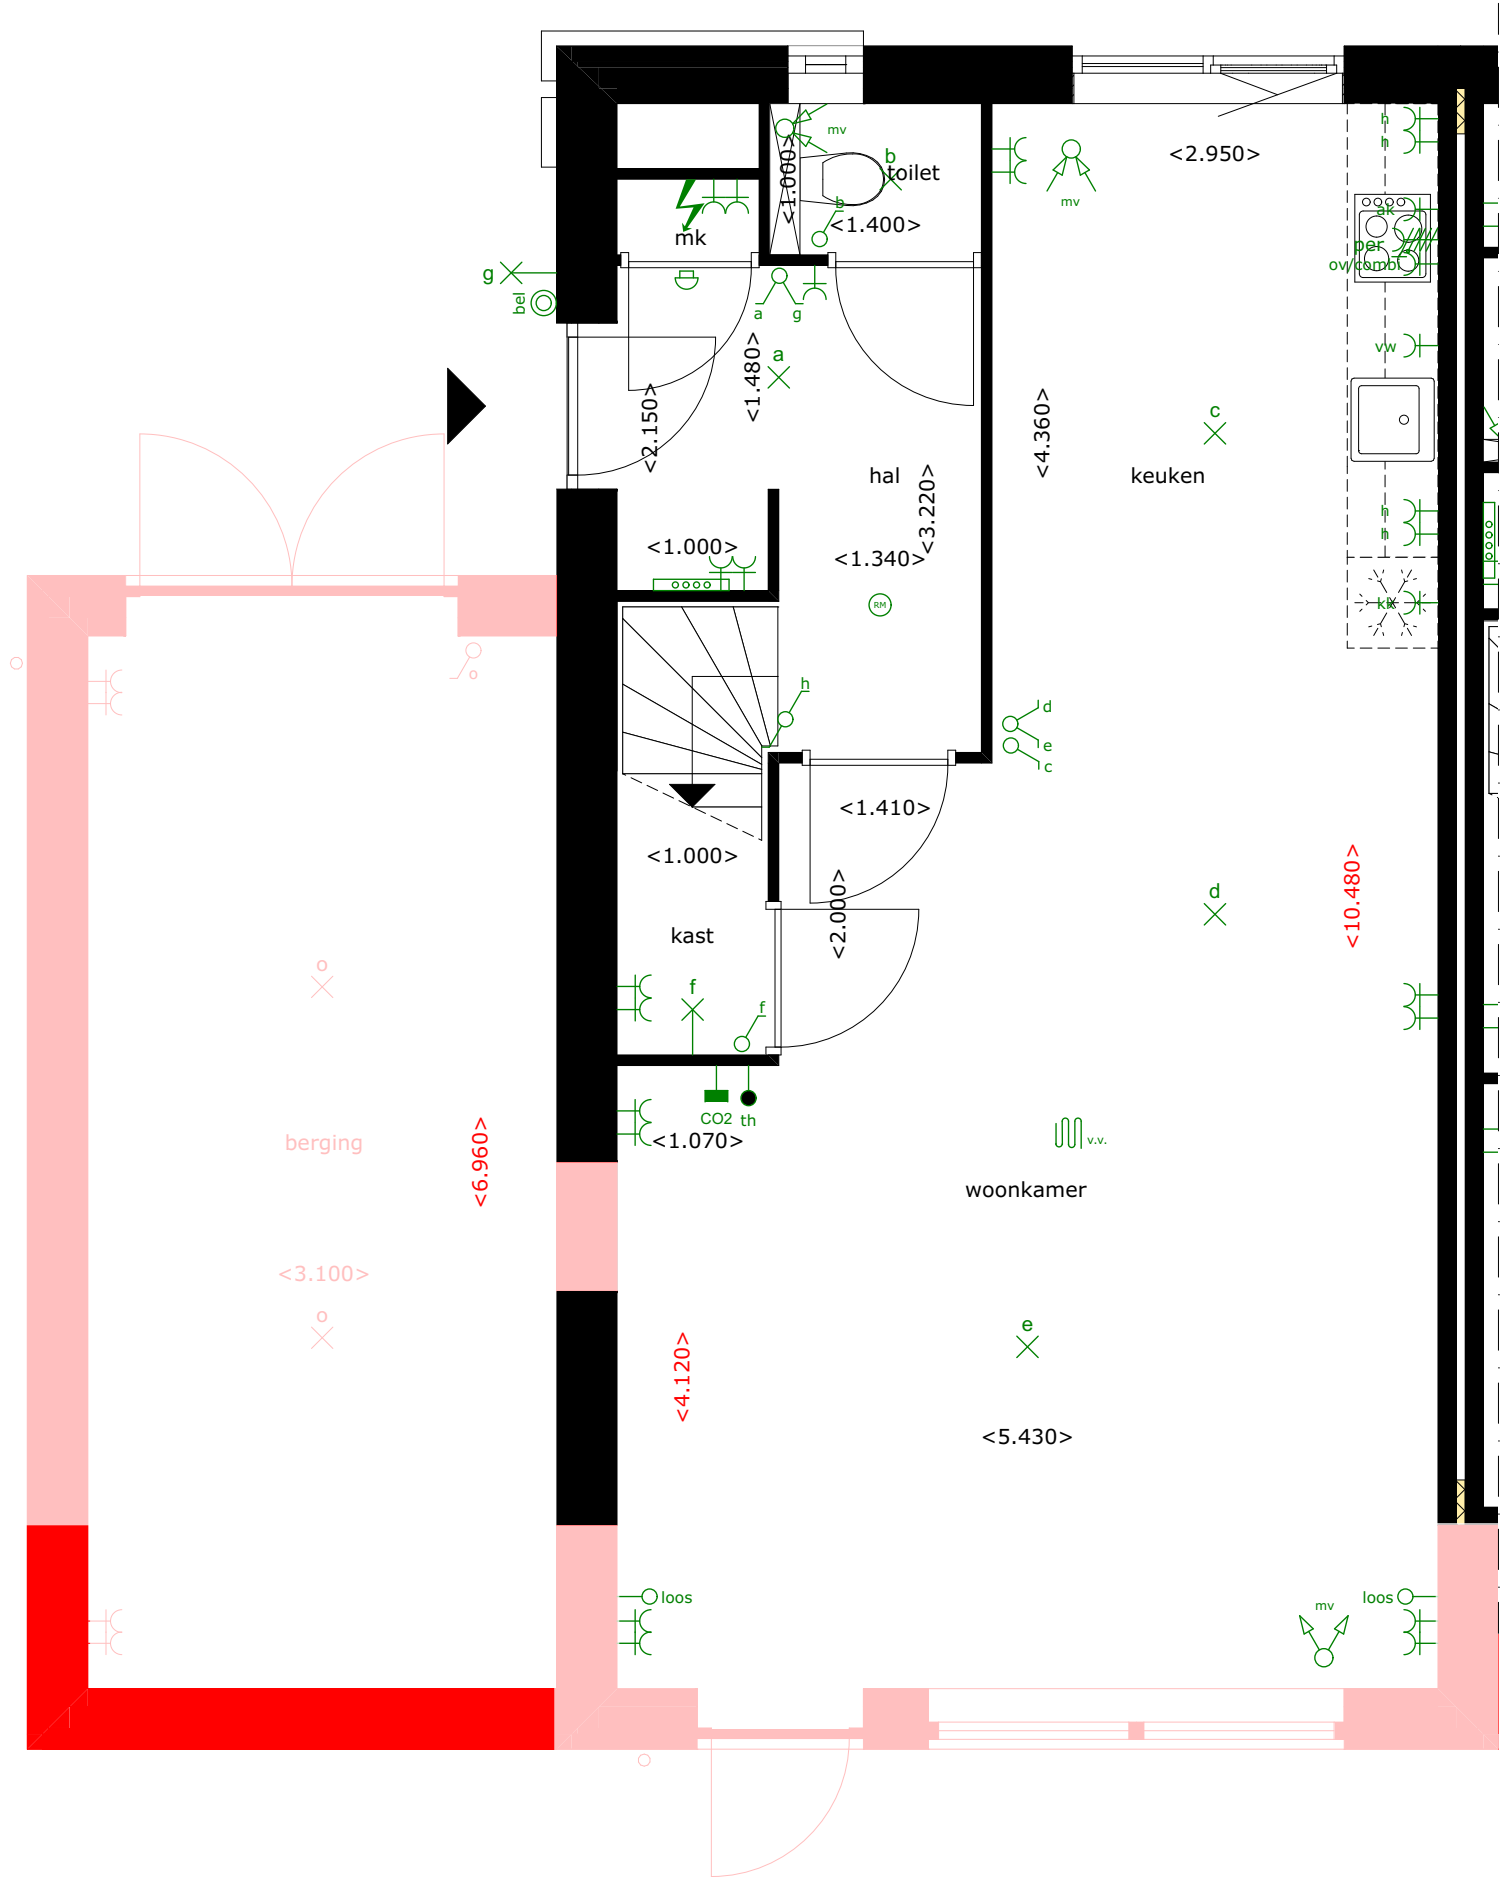

\* Alleen mogelijk i.c.m. optie 101 en 108

# BOUWNUMMER 14

VOORGEVEL - NOORDWEST - OPTIE 109 \*  
BERGING + UITBOUW 1.20 METER

SCHAAL 1:100




\* Alleen mogelijk i.c.m. optie 101 en 108

# BOUWNUMMER 14

ACHTERGEVEL - ZUIDOOST - OPTIE 109 \*  
BERGING + UITBOUW 1.20 METER

SCHAAL 1:100

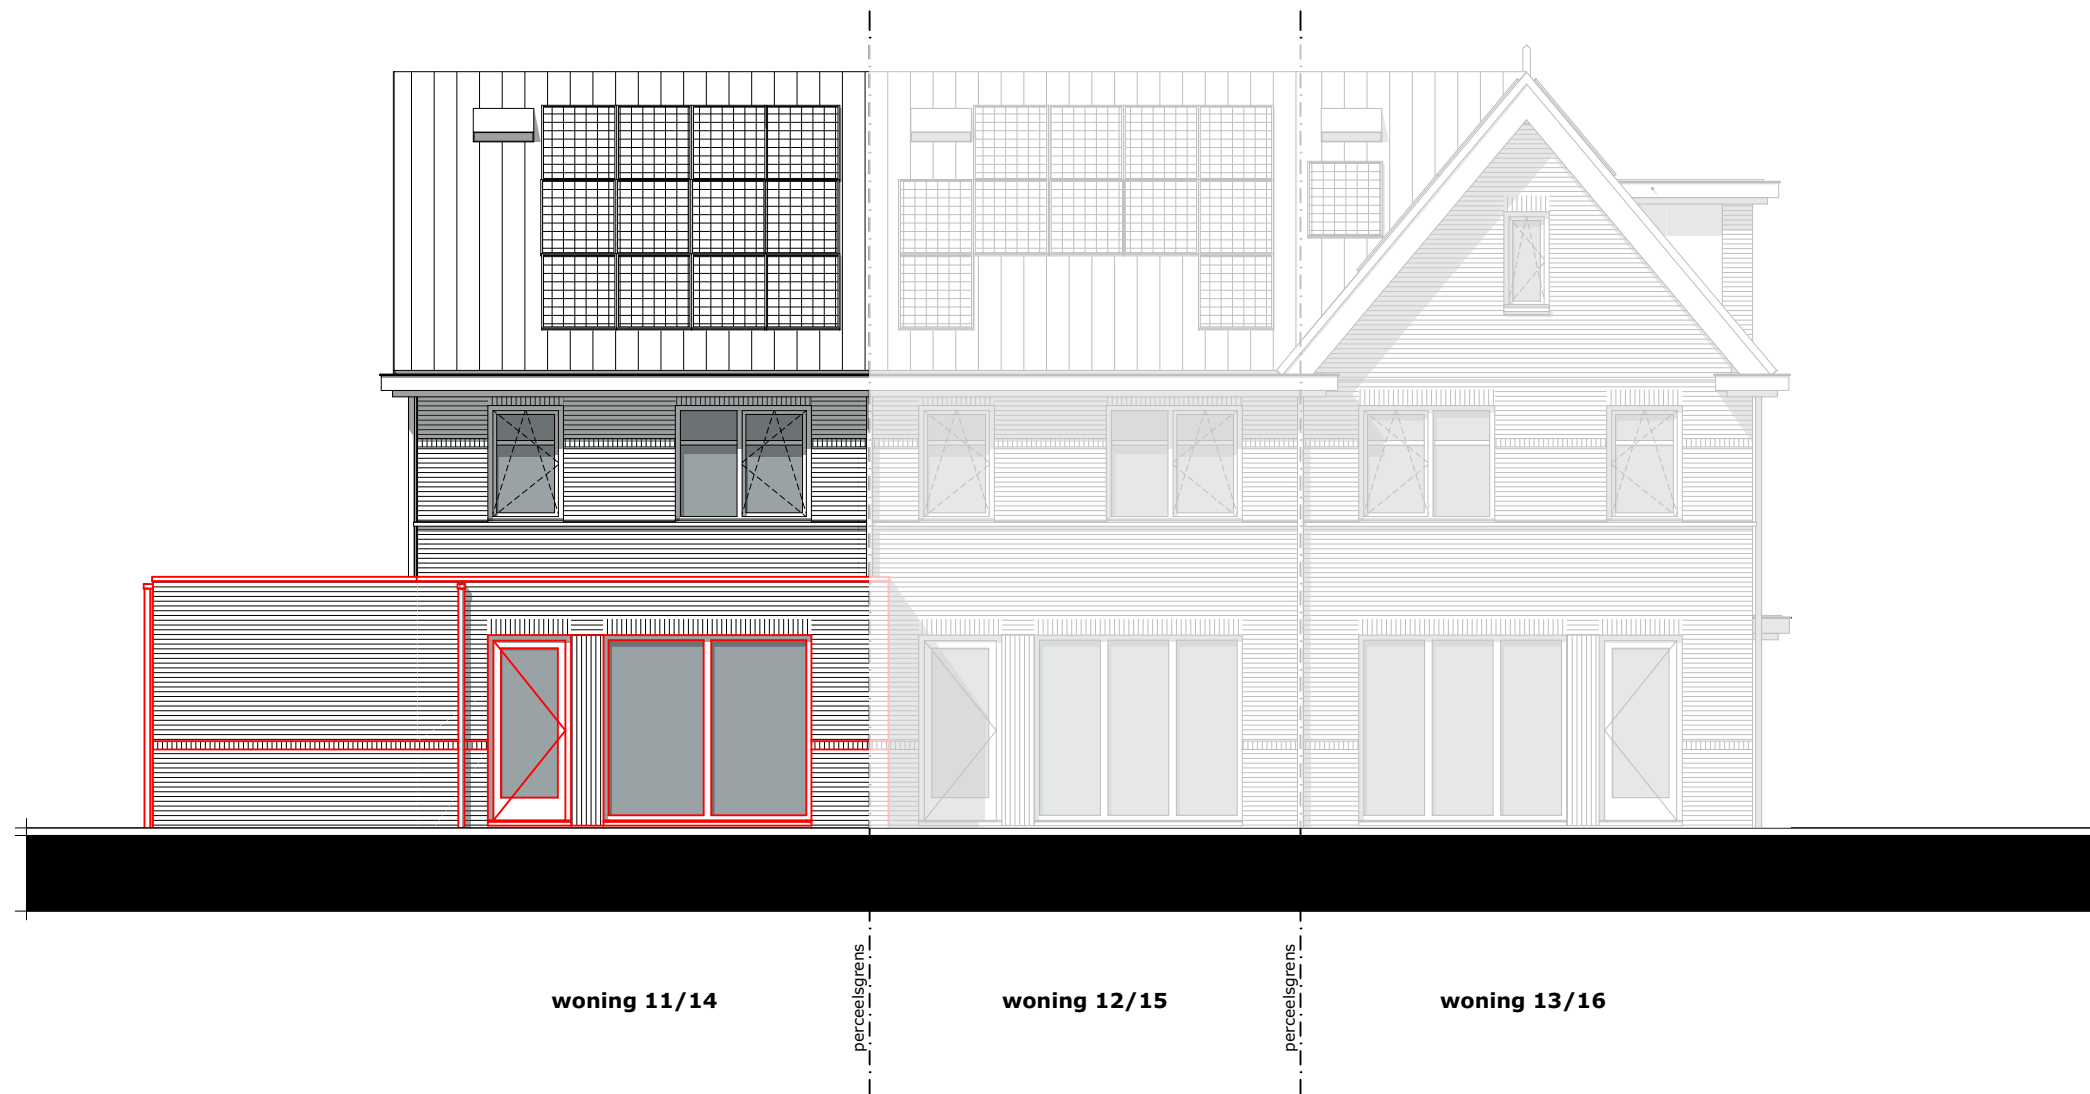


\* Alleen mogelijk i.c.m. optie 101 en 108

# BOUWNUMMER 14

ZIJGEVEL - ZUIDWEST - OPTIE 109 \*

BERGING + UITBOUW 1.20 METER

SCHAAL 1:100

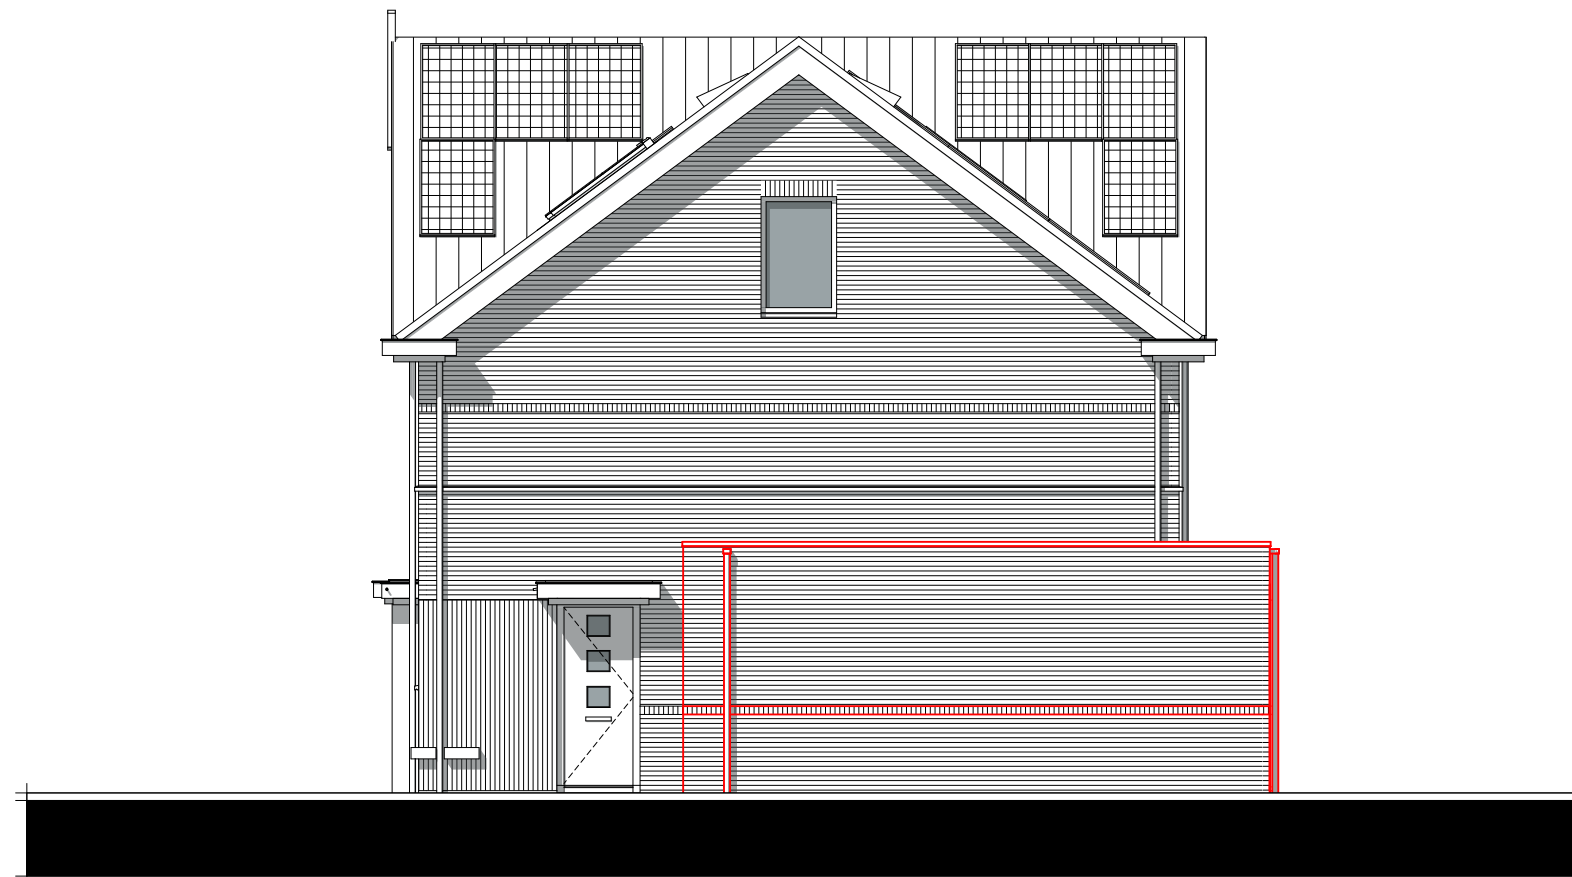

woning 11/14

\* Alleen mogelijk i.c.m. optie 101 en 108

# BOUWNUMMER 14

BEGANE GROND - OPTIE 110 \*  
BERGING + UITBOUW 2.40 METER


SCHAAL 1:50

## LEGENDA

Posities aansluitpunten zijn indicatief,  
genoemde maten kunnen wijzigigen t.g.v. verdere uitwerking.

- ⊙ Beldrukker
- ⊕ Schel t.b.v. beldrukker
- ×× Wandlichtpunt met aanduiding t.b.v. schakelaar (2.000+ vl.)
- × Lichtpunt met aanduiding t.b.v. schakelaar
- ⌋ Enkelpolige schakelaar met aanduiding t.b.v. lichtpunt
- ⌋ Serieschakelaar met aanduiding t.b.v. lichtpunt
- ⌋ Wisselschakelaar met aanduiding t.b.v. lichtpunt
- ⌋ Schakelaar in combinatie met een wandcontactdoos
- ⌋ (h) Wandcontactdoos dubbel geaard (300+ vl.) / (h=1200+ vl.)
- ⌋ (h) Wandcontactdoos enkel geaard (300+ vl.) / (h=1200+ vl.)
- ⌋ (h) Wandcontactdoos dubbel geaard spatwaterdicht opbouw (300+ vl.) / (h=1200+ vl.)
- ⌋ kk Wandcontactdoos enkel geaard t.b.v. koelkast (50+ vl.)
- ⌋ per Perilex wandcontactdoos (2 fase) t.b.v. kookplaat (50+ vl.)
- ⌋ ak Wandcontactdoos enkel geaard t.b.v. afzuigkap (2.350+ vl.)
- ⌋ wwm Wandcontactdoos enkel geaard t.b.v. wasmachine
- ⌋ wd Wandcontactdoos enkel geaard t.b.v. wasdroger
- D Data
- th Thermostaat bedraad
- mv Meganische ventilatie bedraad
- loos Leiding onbedraad
- mv Toevoerpunt mechanische ventilatie in plafond, plaats indicatief
- mv Afvoerpunt mechanische ventilatie in plafond, plaats indicatief
- ⚡ Meterkast
- ⌋ Verdeler vloerverwarming, plaats indicatief
- ⌋ v.v. Vloerverwarming
- ◁ 630 ▷ Circa maat (mm)
- ⌋ Elektrische radiator

\* Alleen mogelijk i.c.m. optie 104 en 108

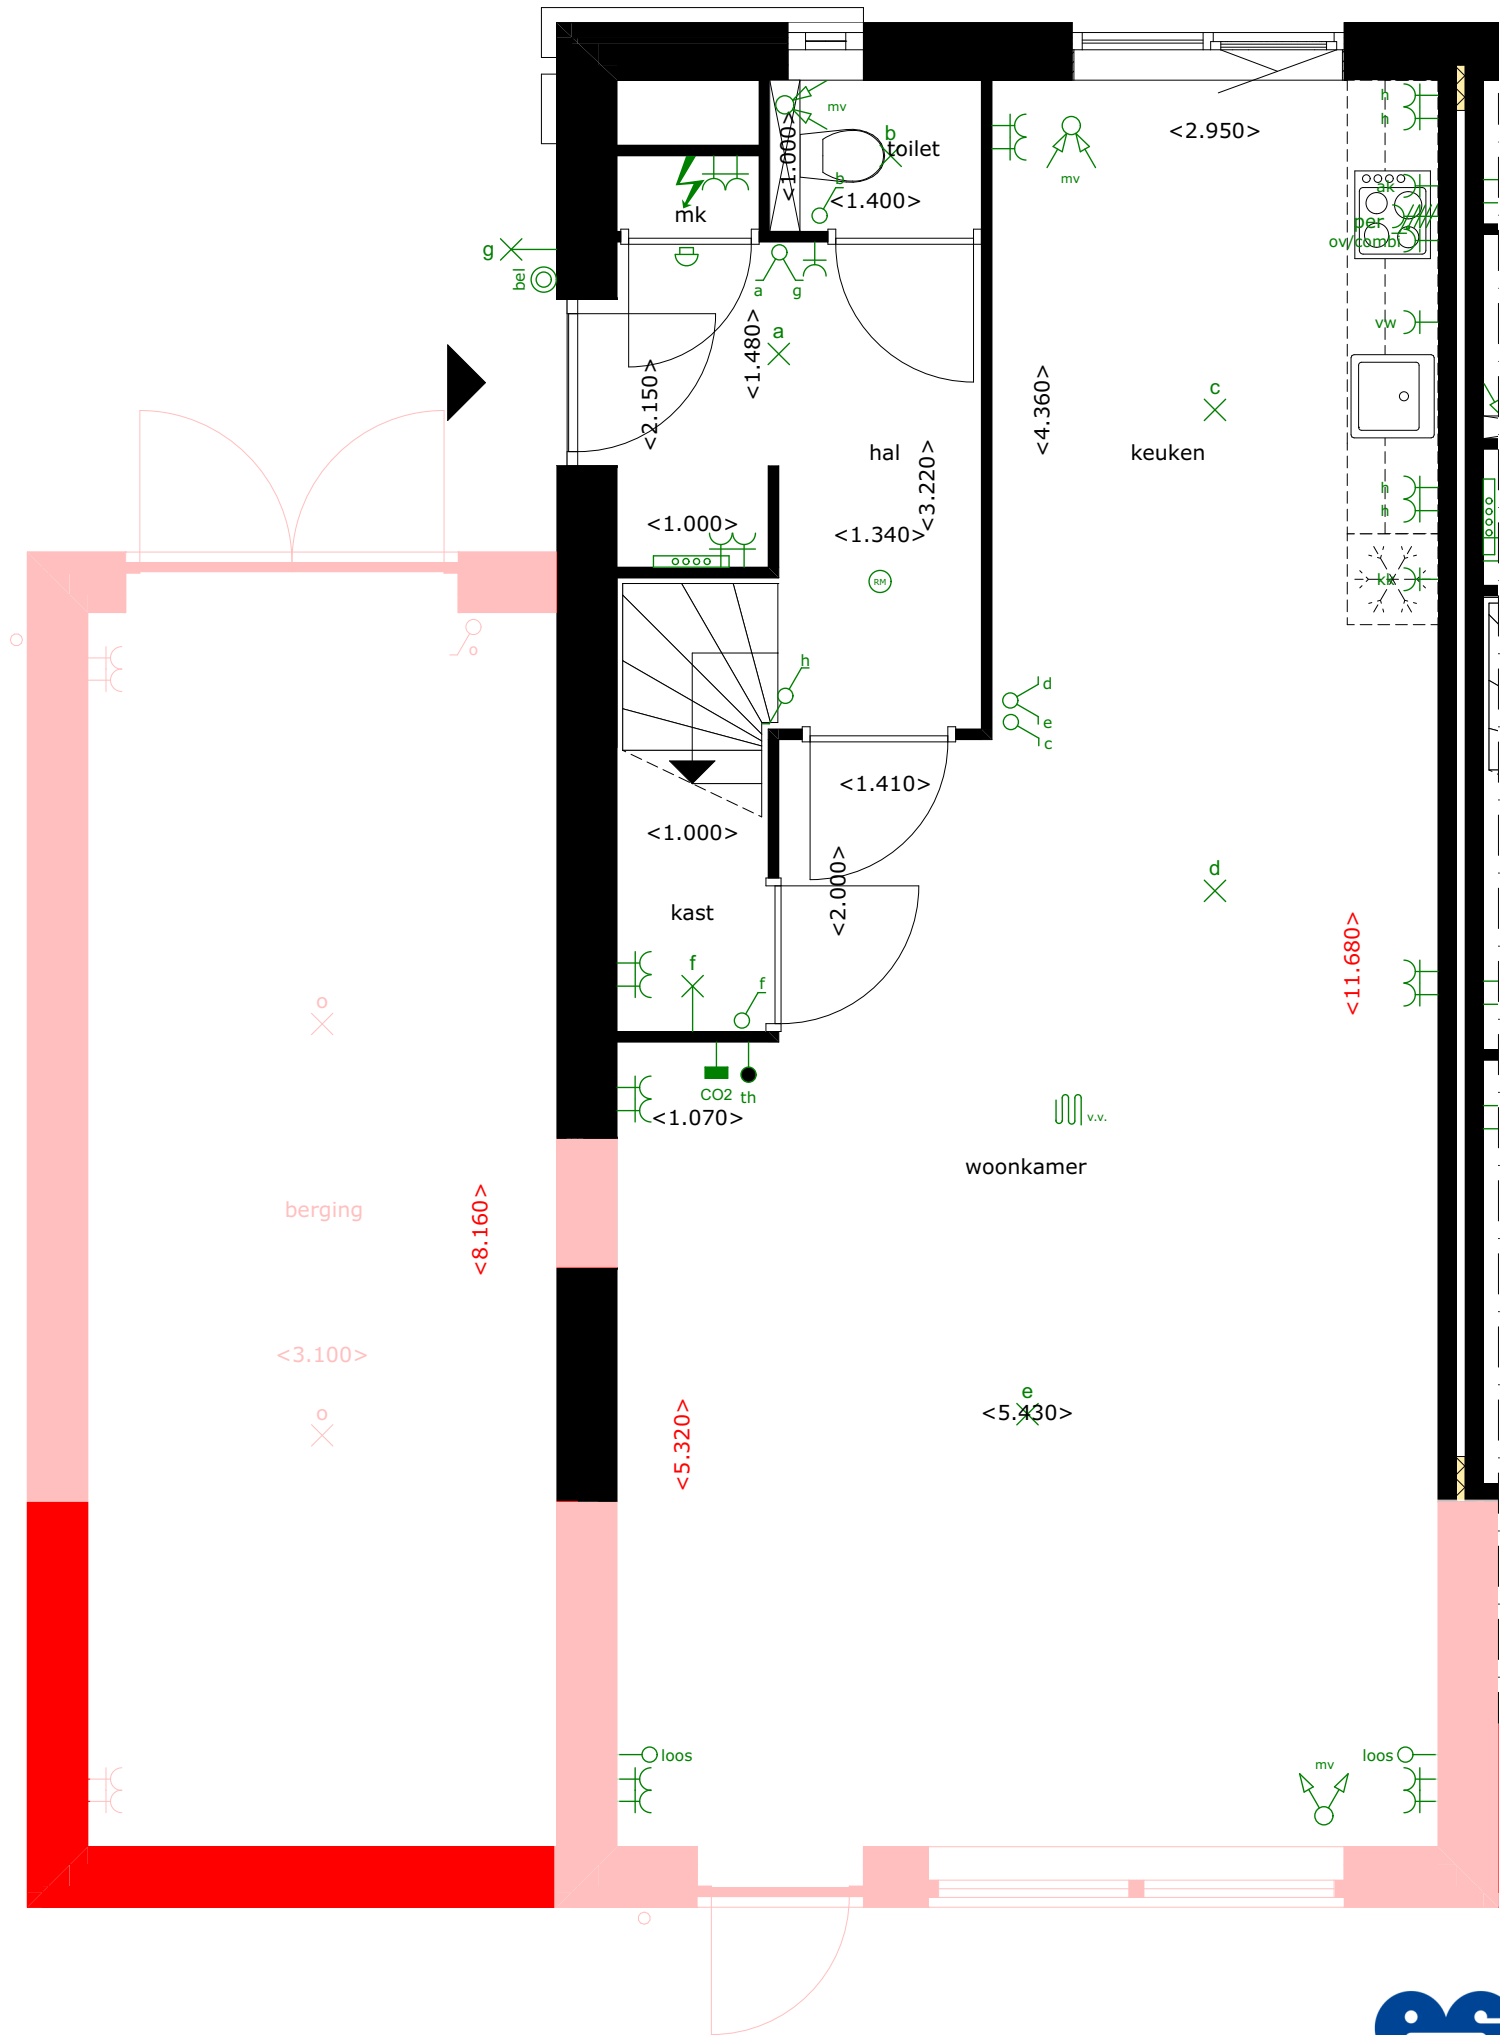

# BOUWNUMMER 14

VOORGEVEL - NOORDWEST - OPTIE 110 \*  
BERGING + UITBOUW 2.40 METER

SCHAAL 1:100




\* Alleen mogelijk i.c.m. optie 104 en 108

# BOUWNUMMER 14

ACHTERGEVEL - ZUIDOOST - OPTIE 110 \*  
BERGING + UITBOUW 2.40 METER

SCHAAL 1:100

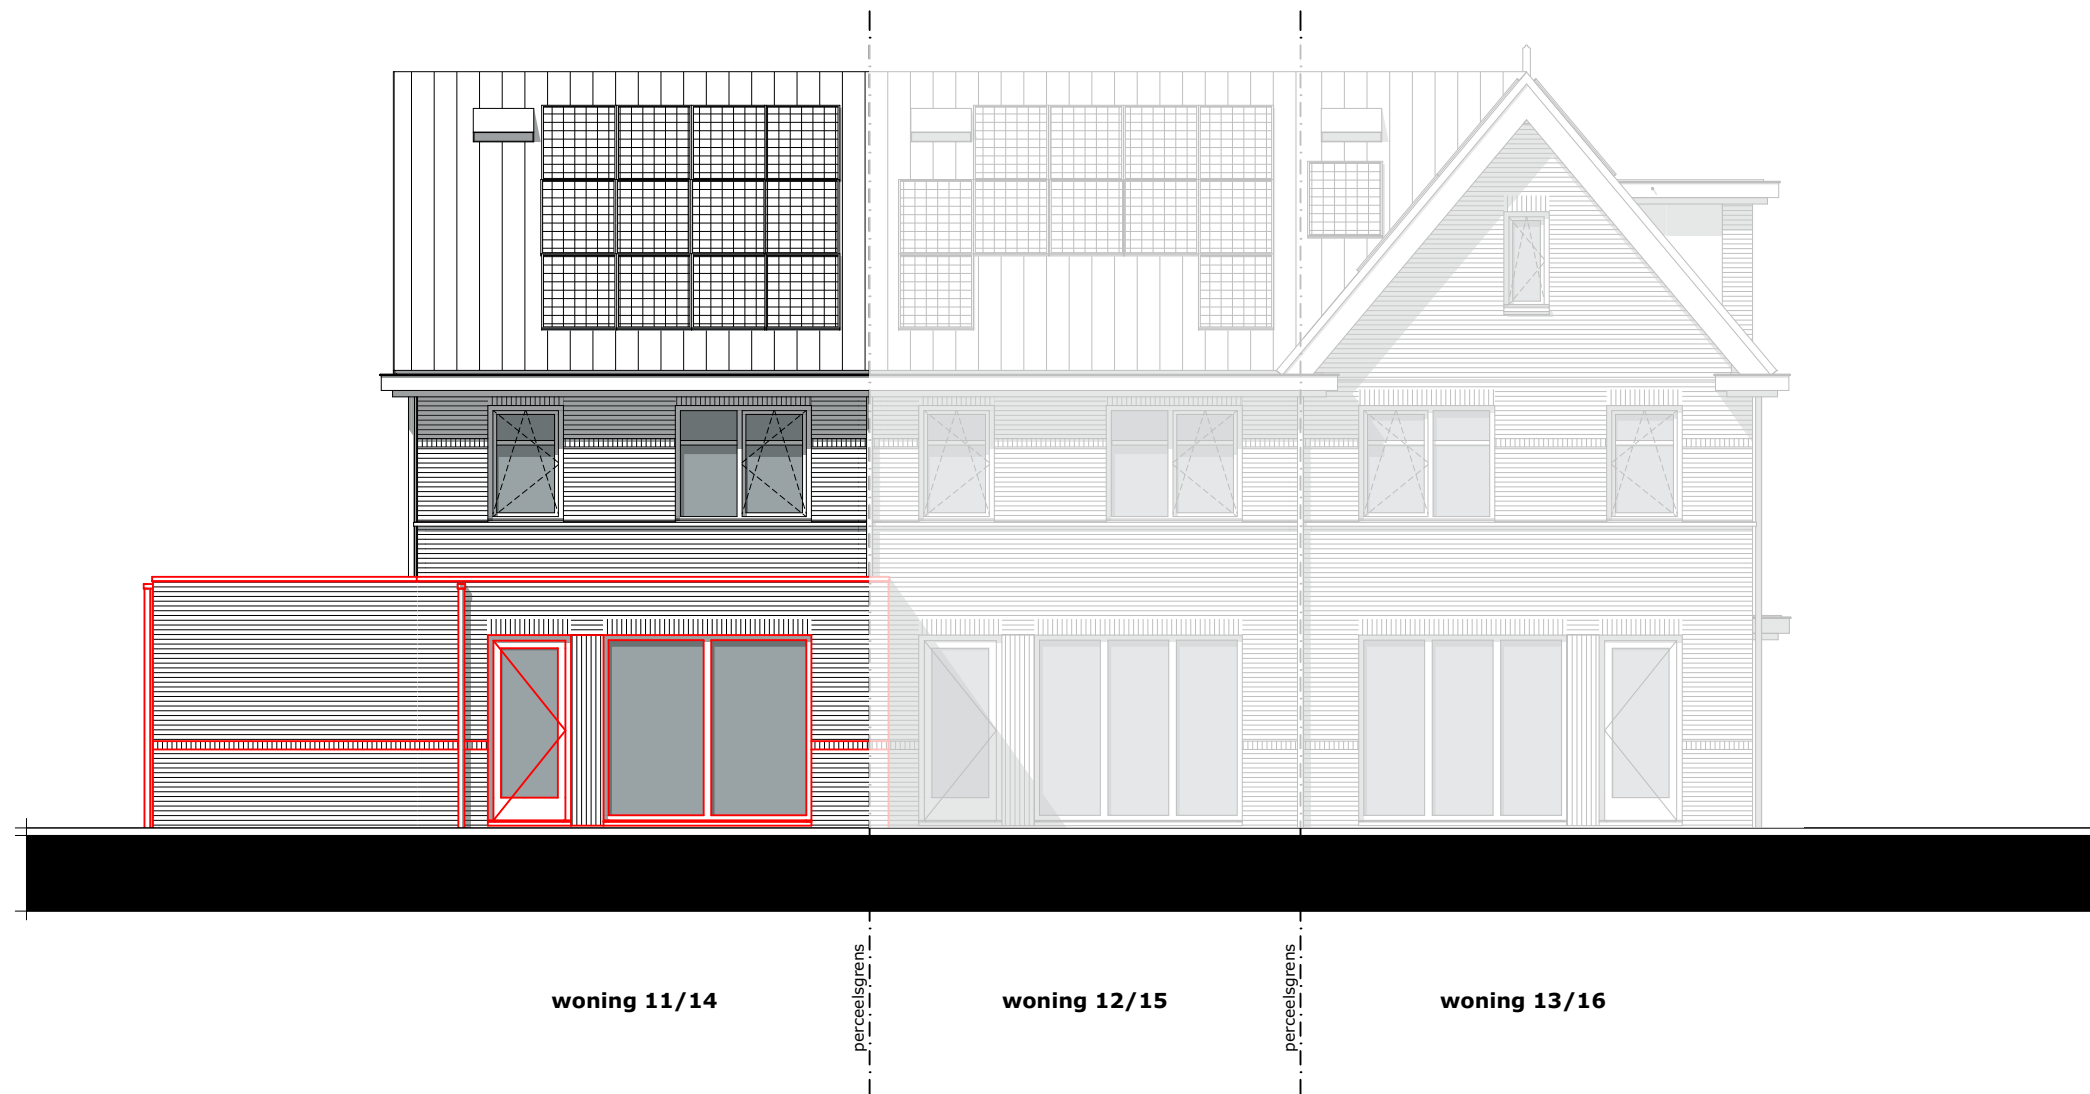


\* Alleen mogelijk i.c.m. optie 104 en 108

# BOUWNUMMER 14

ZIJGEVEL - ZUIDWEST - OPTIE 110 \*  
BERGING + UITBOUW 2.40 METER

SCHAAL 1:100

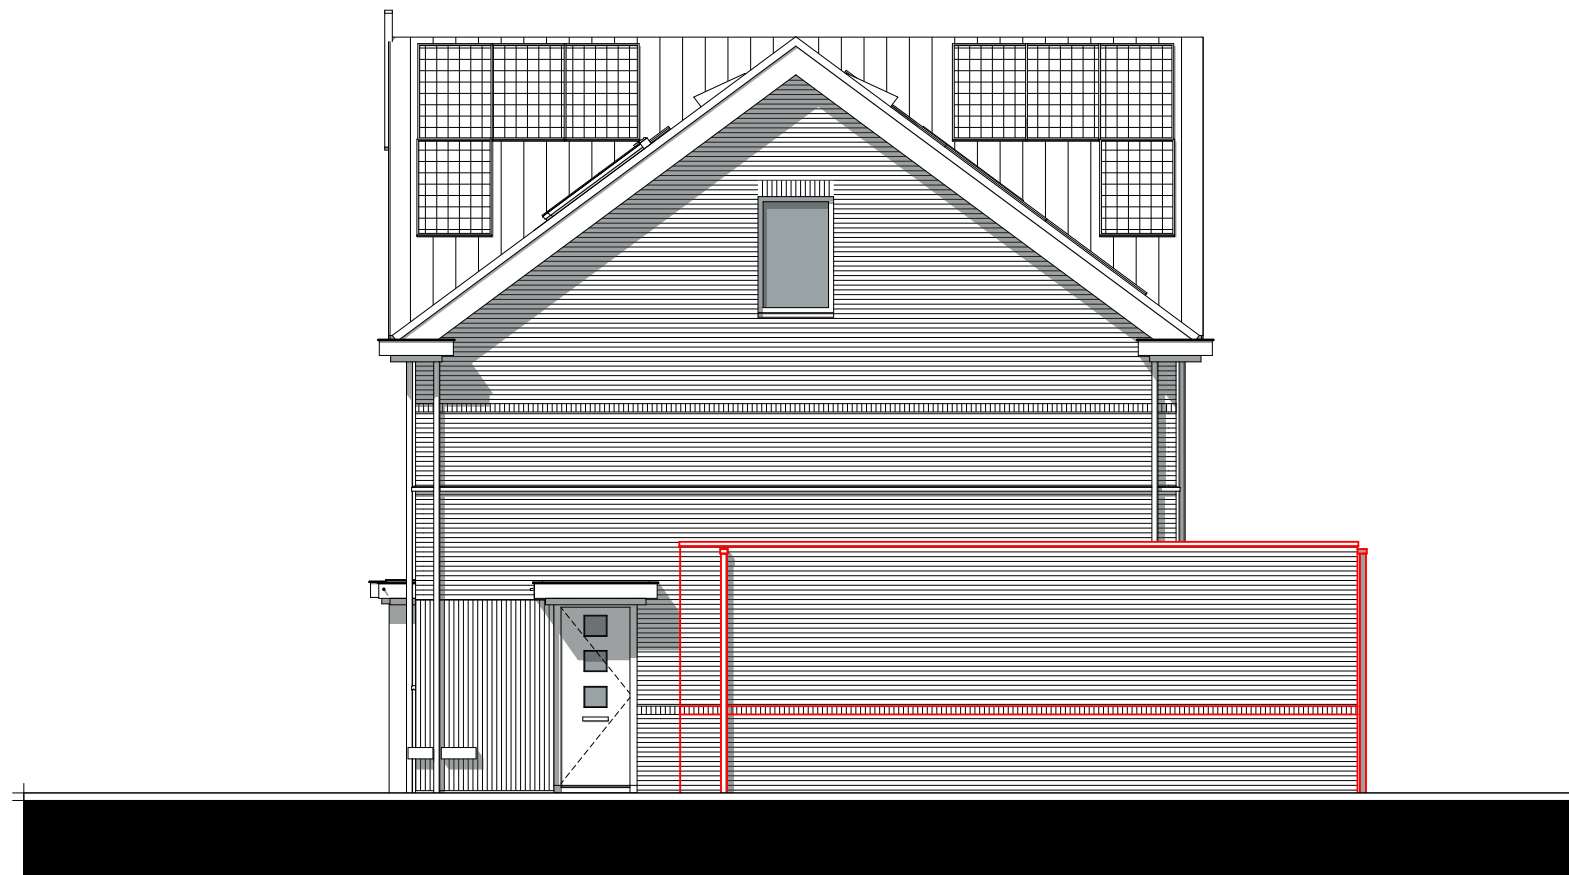

woning 11/14

\* Alleen mogelijk i.c.m. optie 104 en 108



# BOUWNUMMER 14


## BEGANE GROND - OPTIE 112 KOZIJN MET DUBBELE DEUREN

SCHAAL 1:50

### LEGENDA

Posities aansluitpunten zijn indicatief,  
genoemde maten kunnen wijzigigen t.g.v. verdere uitwerking.


- ⊙ Beldrukker
- ⊖ Schel t.b.v. beldrukker
- ×× Wandlichtpunt met aanduiding t.b.v. schakelaar (2.000+ vl.)
- × Lichtpunt met aanduiding t.b.v. schakelaar
- ⌋ Enkelpolige schakelaar met aanduiding t.b.v. lichtpunt
- ⌋ Serieschakelaar met aanduiding t.b.v. lichtpunt
- ⌋ Wisselschakelaar met aanduiding t.b.v. lichtpunt
- ⌋ Schakelaar in combinatie met een wandcontactdoos
- ⌋ (h) Wandcontactdoos dubbel geaard (300+ vl.) / (h=1200+ vl.)
- ⌋ (h) Wandcontactdoos enkel geaard (300+ vl.) / (h=1200+ vl.)
- ⌋ (h) Wandcontactdoos dubbel geaard spatwaterdicht opbouw (300+ vl.) / (h=1200+ vl.)
- ⌋ kk Wandcontactdoos enkel geaard t.b.v. koelkast (50+ vl.)
- ⌋ per Perilex wandcontactdoos (2 fase) t.b.v. kookplaat (50+ vl.)
- ⌋ ak Wandcontactdoos enkel geaard t.b.v. afzuigkap (2.350+ vl.)
- ⌋ wwm Wandcontactdoos enkel geaard t.b.v. wasmachine
- ⌋ wd Wandcontactdoos enkel geaard t.b.v. wasdroger
- D Data
- th Thermostaat bedraad
- mv Meganische ventilatie bedraad
- loos Leiding onbedraad
- mv Toevoerpunt mechanische ventilatie in plafond, plaats indicatief
- mv Afvoerpunt mechanische ventilatie in plafond, plaats indicatief
- ⚡ Meterkast
- ⌋ Verdeler vloerverwarming, plaats indicatief
- ⌋ v.v. Vloerverwarming
- ◁ 630 ▷ Circa maat (mm)
- ⌋ Elektrische radiator

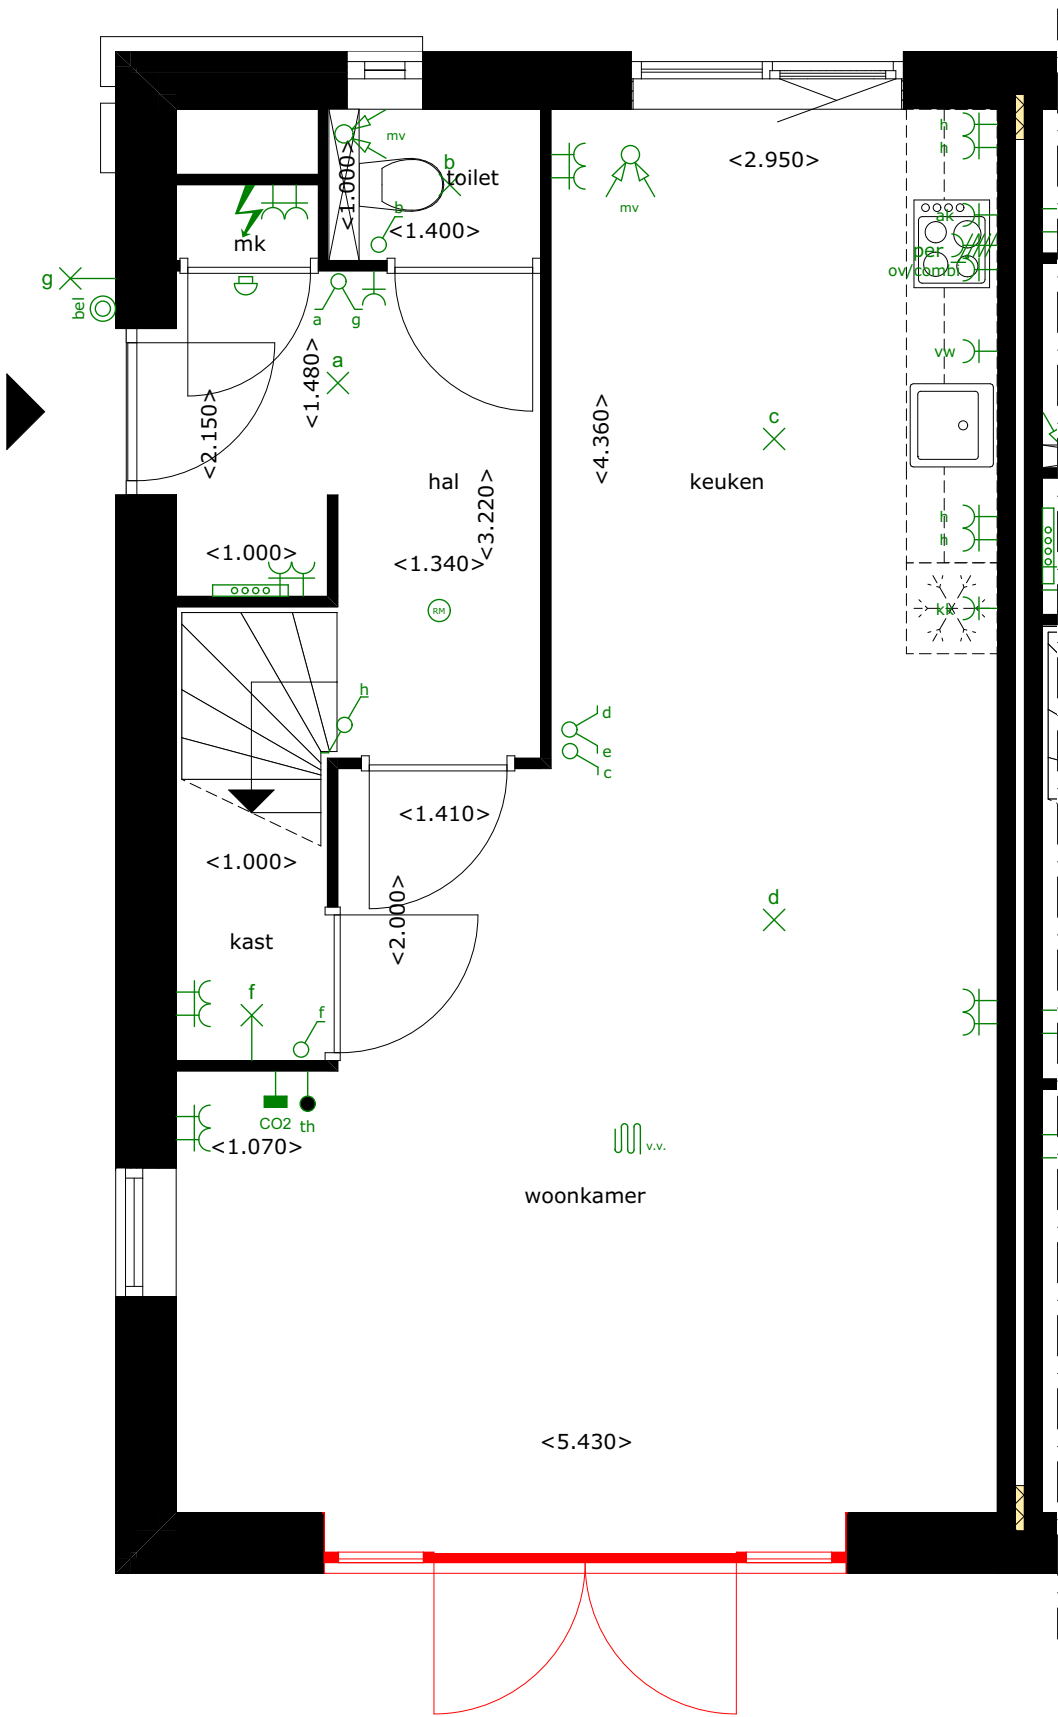

# BOUWNUMMER 14

ACHTERGEVEL - ZUIDOOST - OPTIE 112  
KOZIJN MET DUBBELE DEUREN

SCHAAL 1:100

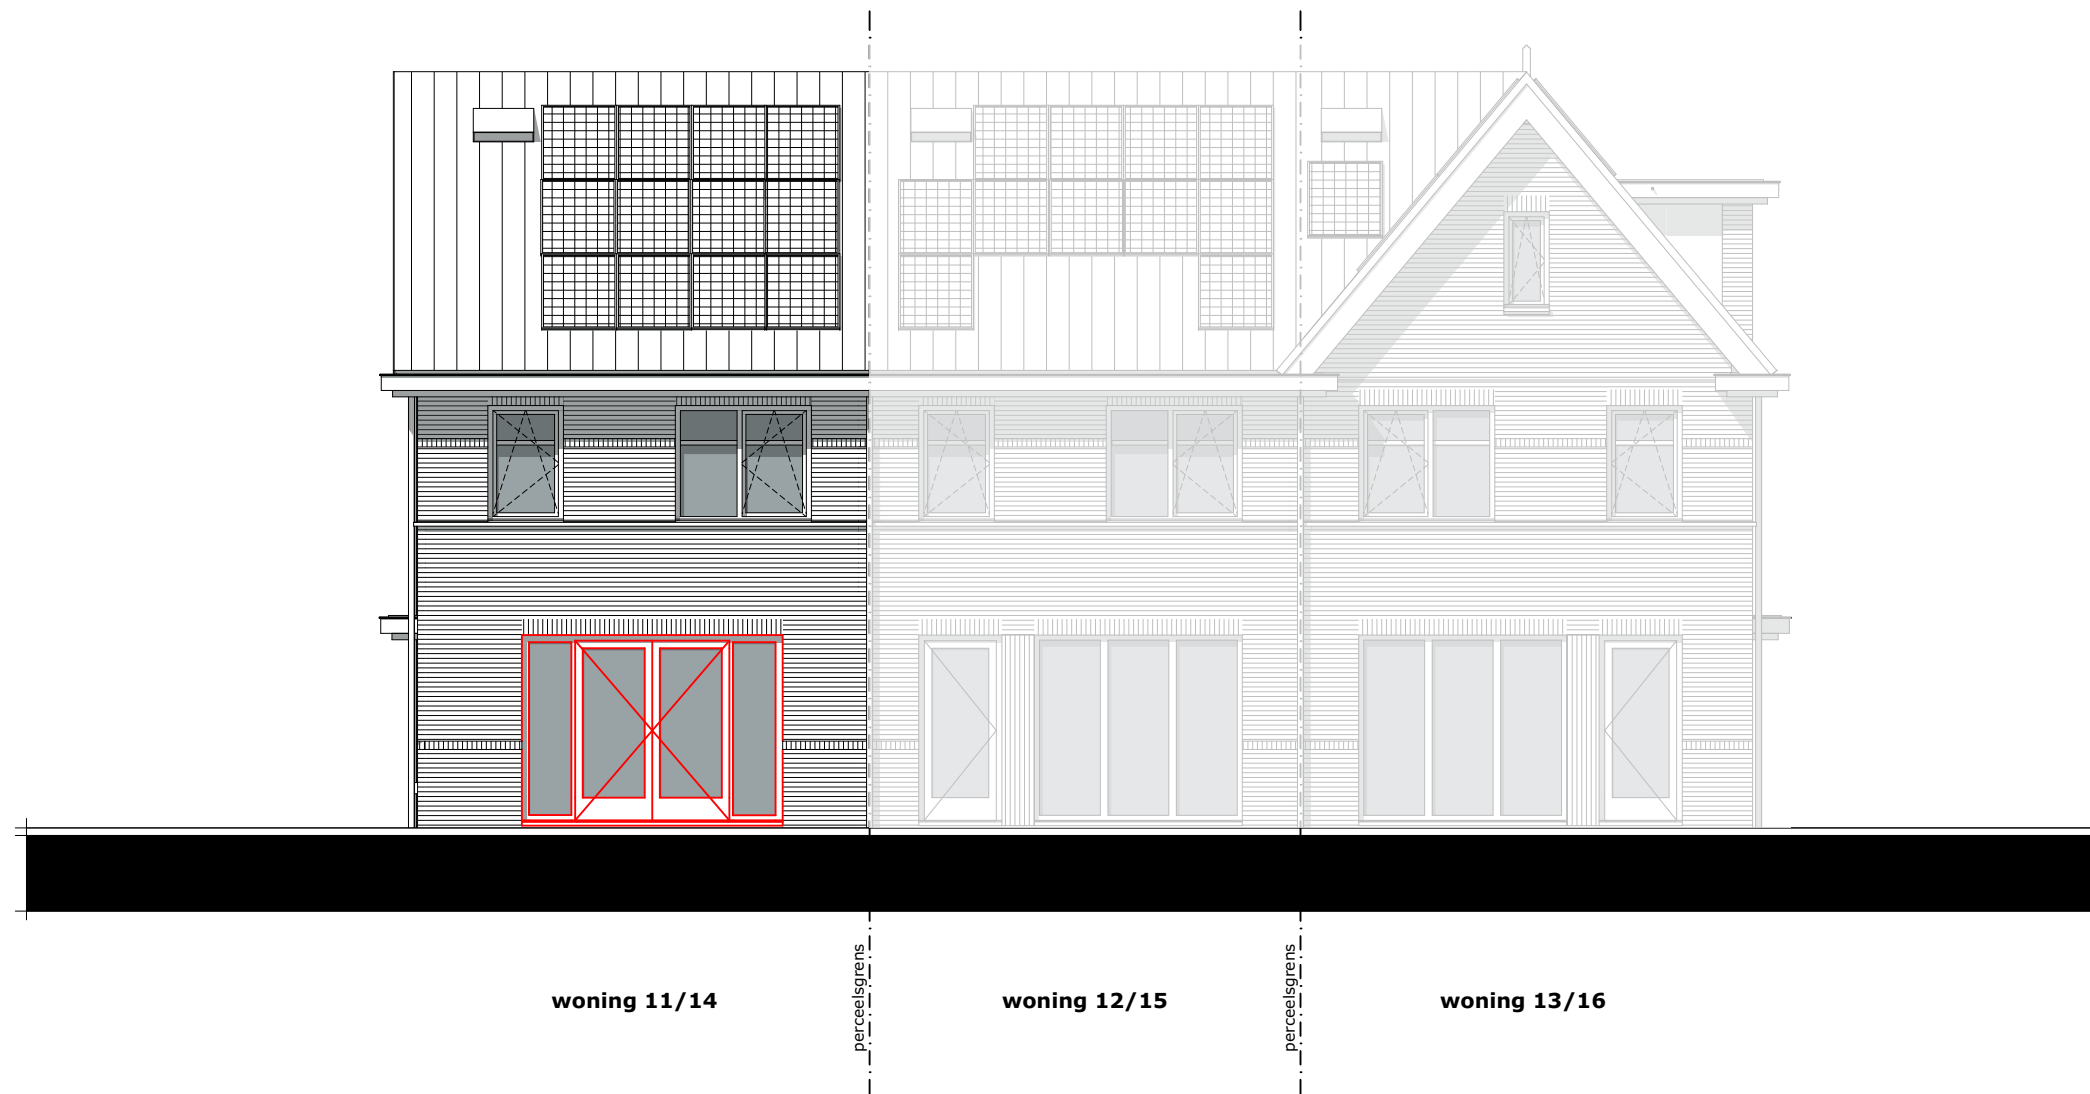

# BOUWNUMMER 14

## BEGANE GROND - OPTIE 114 LOOPDEUR ACHTERGEVEL BERGING

SCHAAL 1:50

### LEGENDA

Posities aansluitpunten zijn indicatief,  
genoemde maten kunnen wijzigigen t.g.v. verdere uitwerking.


- ⊙ Beldrukker
- ⊕ Schel t.b.v. beldrukker
- ×× Wandlichtpunt met aanduiding t.b.v. schakelaar (2.000+ vl.)
- × Lichtpunt met aanduiding t.b.v. schakelaar
- ⌋ Enkelpolige schakelaar met aanduiding t.b.v. lichtpunt
- ⌋ Serieschakelaar met aanduiding t.b.v. lichtpunt
- ⌋ Wisselschakelaar met aanduiding t.b.v. lichtpunt
- ⌋ Schakelaar in combinatie met een wandcontactdoos
- ⌋ (h) Wandcontactdoos dubbel geaard (300+ vl.) / (h=1200+ vl.)
- ⌋ (h) Wandcontactdoos enkel geaard (300+ vl.) / (h=1200+ vl.)
- ⌋ (h) Wandcontactdoos dubbel geaard spatwaterdicht opbouw (300+ vl.) / (h=1200+ vl.)
- ⌋ kk Wandcontactdoos enkel geaard t.b.v. koelkast (50+ vl.)
- ⌋ per Perilex wandcontactdoos (2 fase) t.b.v. kookplaat (50+ vl.)
- ⌋ ak Wandcontactdoos enkel geaard t.b.v. afzuigkap (2.350+ vl.)
- ⌋ wm Wandcontactdoos enkel geaard t.b.v. wasmachine
- ⌋ wd Wandcontactdoos enkel geaard t.b.v. wasdroger
- D Data
- th Thermostaat bedraad
- mv Meganische ventilatie bedraad
- loos Leiding onbedraad
- mv Toevoerpunt mechanische ventilatie in plafond, plaats indicatief
- mv Afvoerpunt mechanische ventilatie in plafond, plaats indicatief
- ⚡ Meterkast
- ⌋ Verdeler vloerverwarming, plaats indicatief
- ⌋ v.v. Vloerverwarming
- ◁ 630 ▷ Circa maat (mm)
- ⌋ Elektrische radiator



# BOUWNUMMER 14

ACHTERGEVEL - ZUIDOOST - OPTIE 114  
LOOPDEUR ACHTERGEVEL BERGING

SCHAAL 1:100

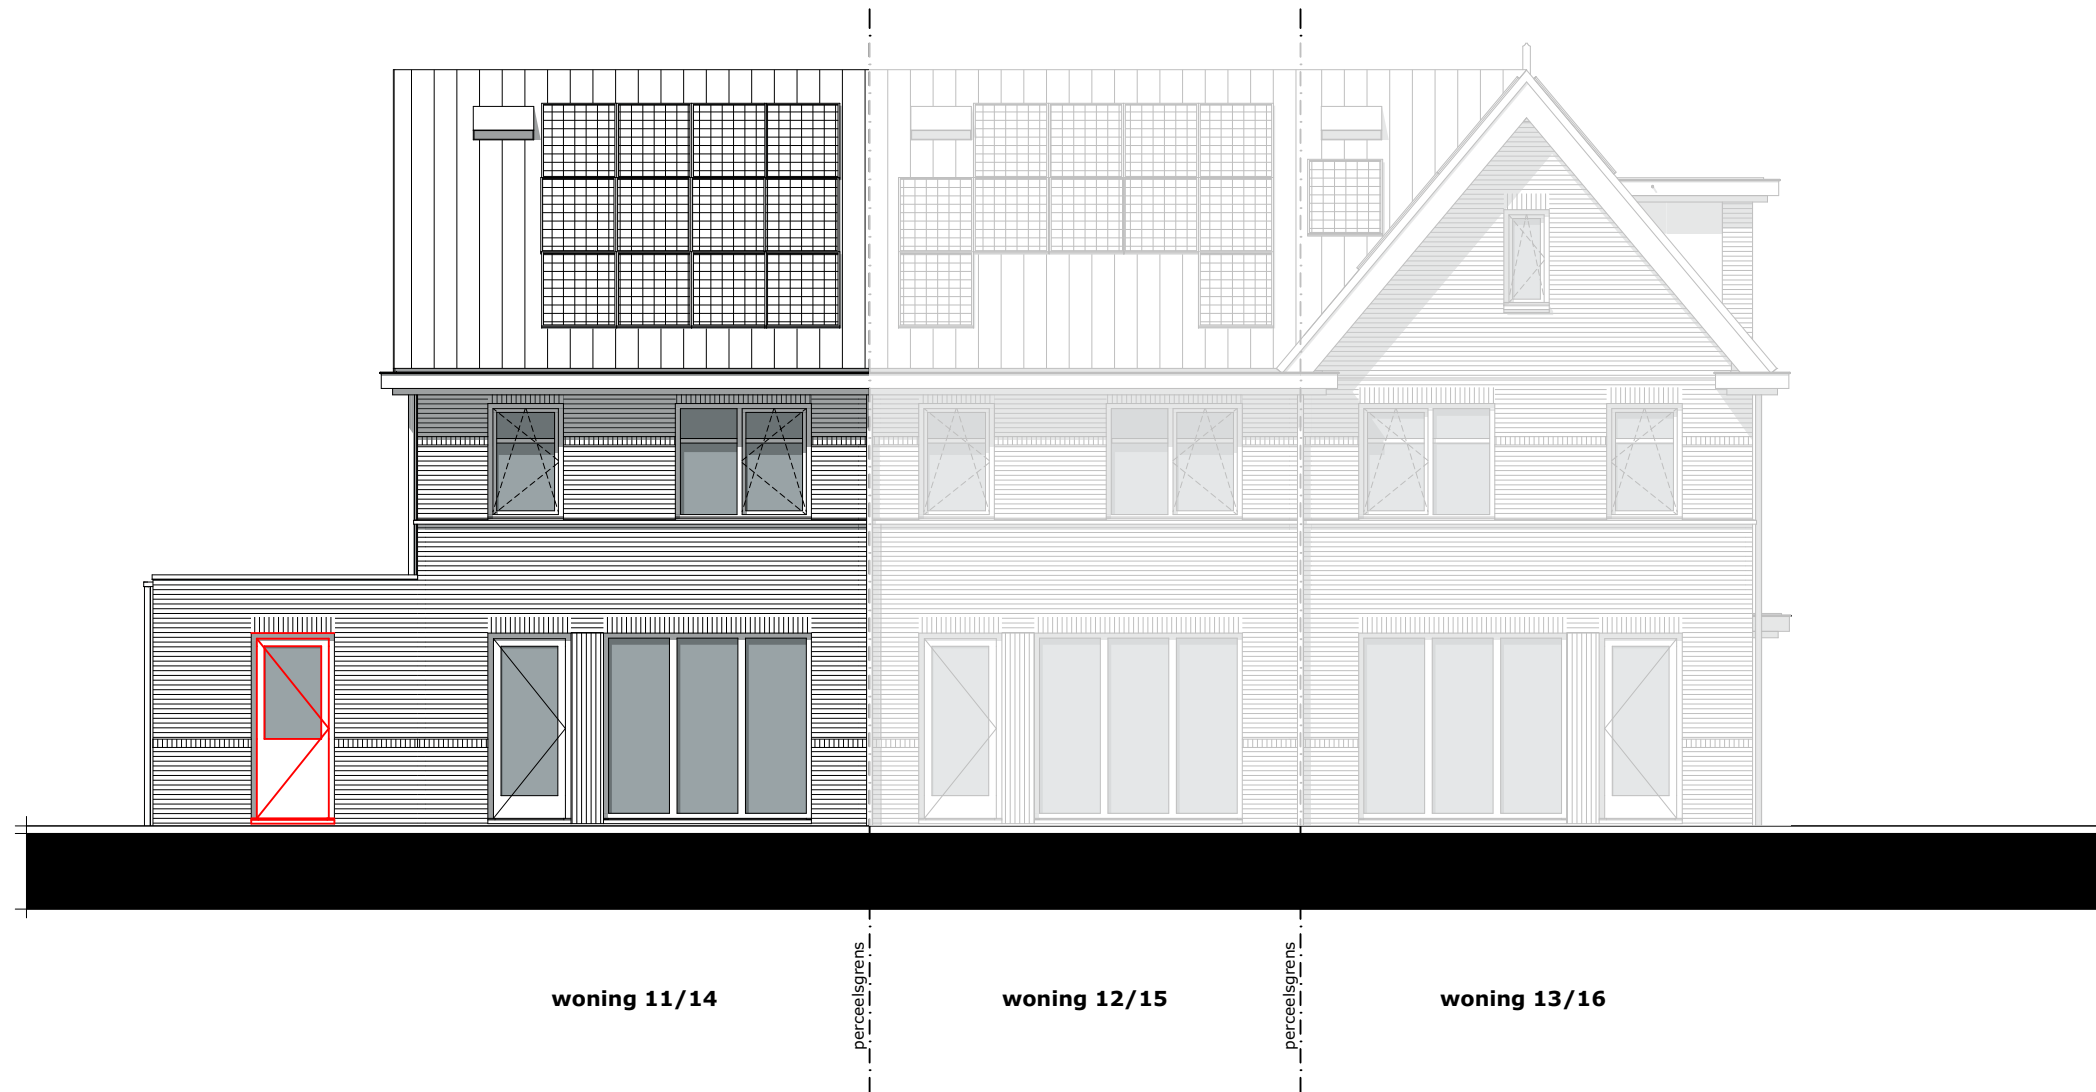

# BOUWNUMMER 14


## BEGANE GROND - OPTIE 115 SCHUIFPUI ACHTERGEVEL

SCHAAL 1:50

### LEGENDA

Posities aansluitpunten zijn indicatief,  
genoemde maten kunnen wijzigigen t.g.v. verdere uitwerking.


- ⊙ Beldrukker
- ⊖ Schel t.b.v. beldrukker
- ×× Wandlichtpunt met aanduiding t.b.v. schakelaar (2.000+ vl.)
- × Lichtpunt met aanduiding t.b.v. schakelaar
- ⌋ Enkelpolige schakelaar met aanduiding t.b.v. lichtpunt
- ⌋ Serieschakelaar met aanduiding t.b.v. lichtpunt
- ⌋ Wisselschakelaar met aanduiding t.b.v. lichtpunt
- ⌋ Schakelaar in combinatie met een wandcontactdoos
- ⌋ (h) Wandcontactdoos dubbel geaard (300+ vl.) / (h=1200+ vl.)
- ⌋ (h) Wandcontactdoos enkel geaard (300+ vl.) / (h=1200+ vl.)
- ⌋ (h) Wandcontactdoos dubbel geaard spatwaterdicht opbouw (300+ vl.) / (h=1200+ vl.)
- ⌋ kk Wandcontactdoos enkel geaard t.b.v. koelkast (50+ vl.)
- ⌋ per Perilex wandcontactdoos (2 fase) t.b.v. kookplaat (50+ vl.)
- ⌋ ak Wandcontactdoos enkel geaard t.b.v. afzuigkap (2.350+ vl.)
- ⌋ wwm Wandcontactdoos enkel geaard t.b.v. wasmachine
- ⌋ wd Wandcontactdoos enkel geaard t.b.v. wasdroger
- D Data
- th Thermostaat bedraad
- mv Meganische ventilatie bedraad
- loos Leiding onbedraad
- mv Toevoerpunt mechanische ventilatie in plafond, plaats indicatief
- mv Afvoerpunt mechanische ventilatie in plafond, plaats indicatief
- ⚡ Meterkast
- ⌋ Verdeler vloerverwarming, plaats indicatief
- ⌋ v.v. Vloerverwarming
- ◁ 630 ▷ Circa maat (mm)
- ⌋ Elektrische radiator

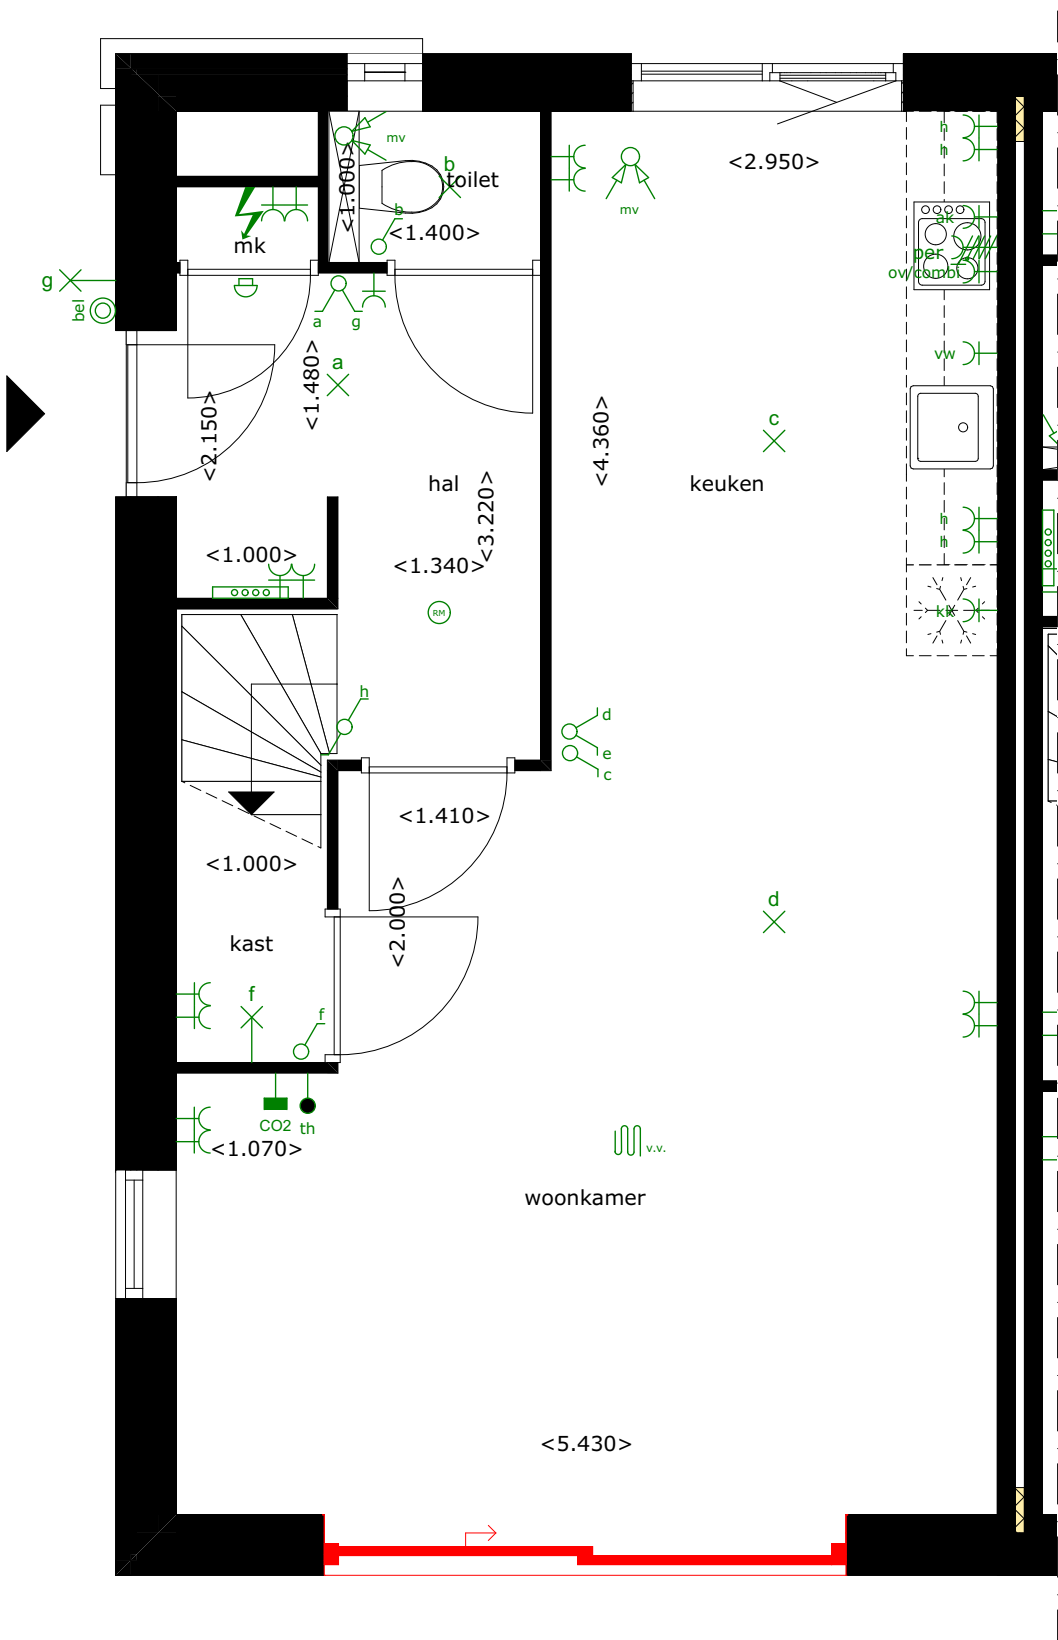

# BOUWNUMMER 14

ACHTERGEVEL - ZUIDOOST - OPTIE 115  
SCHUIFPUI ACHTERGEVEL

SCHAAL 1:100

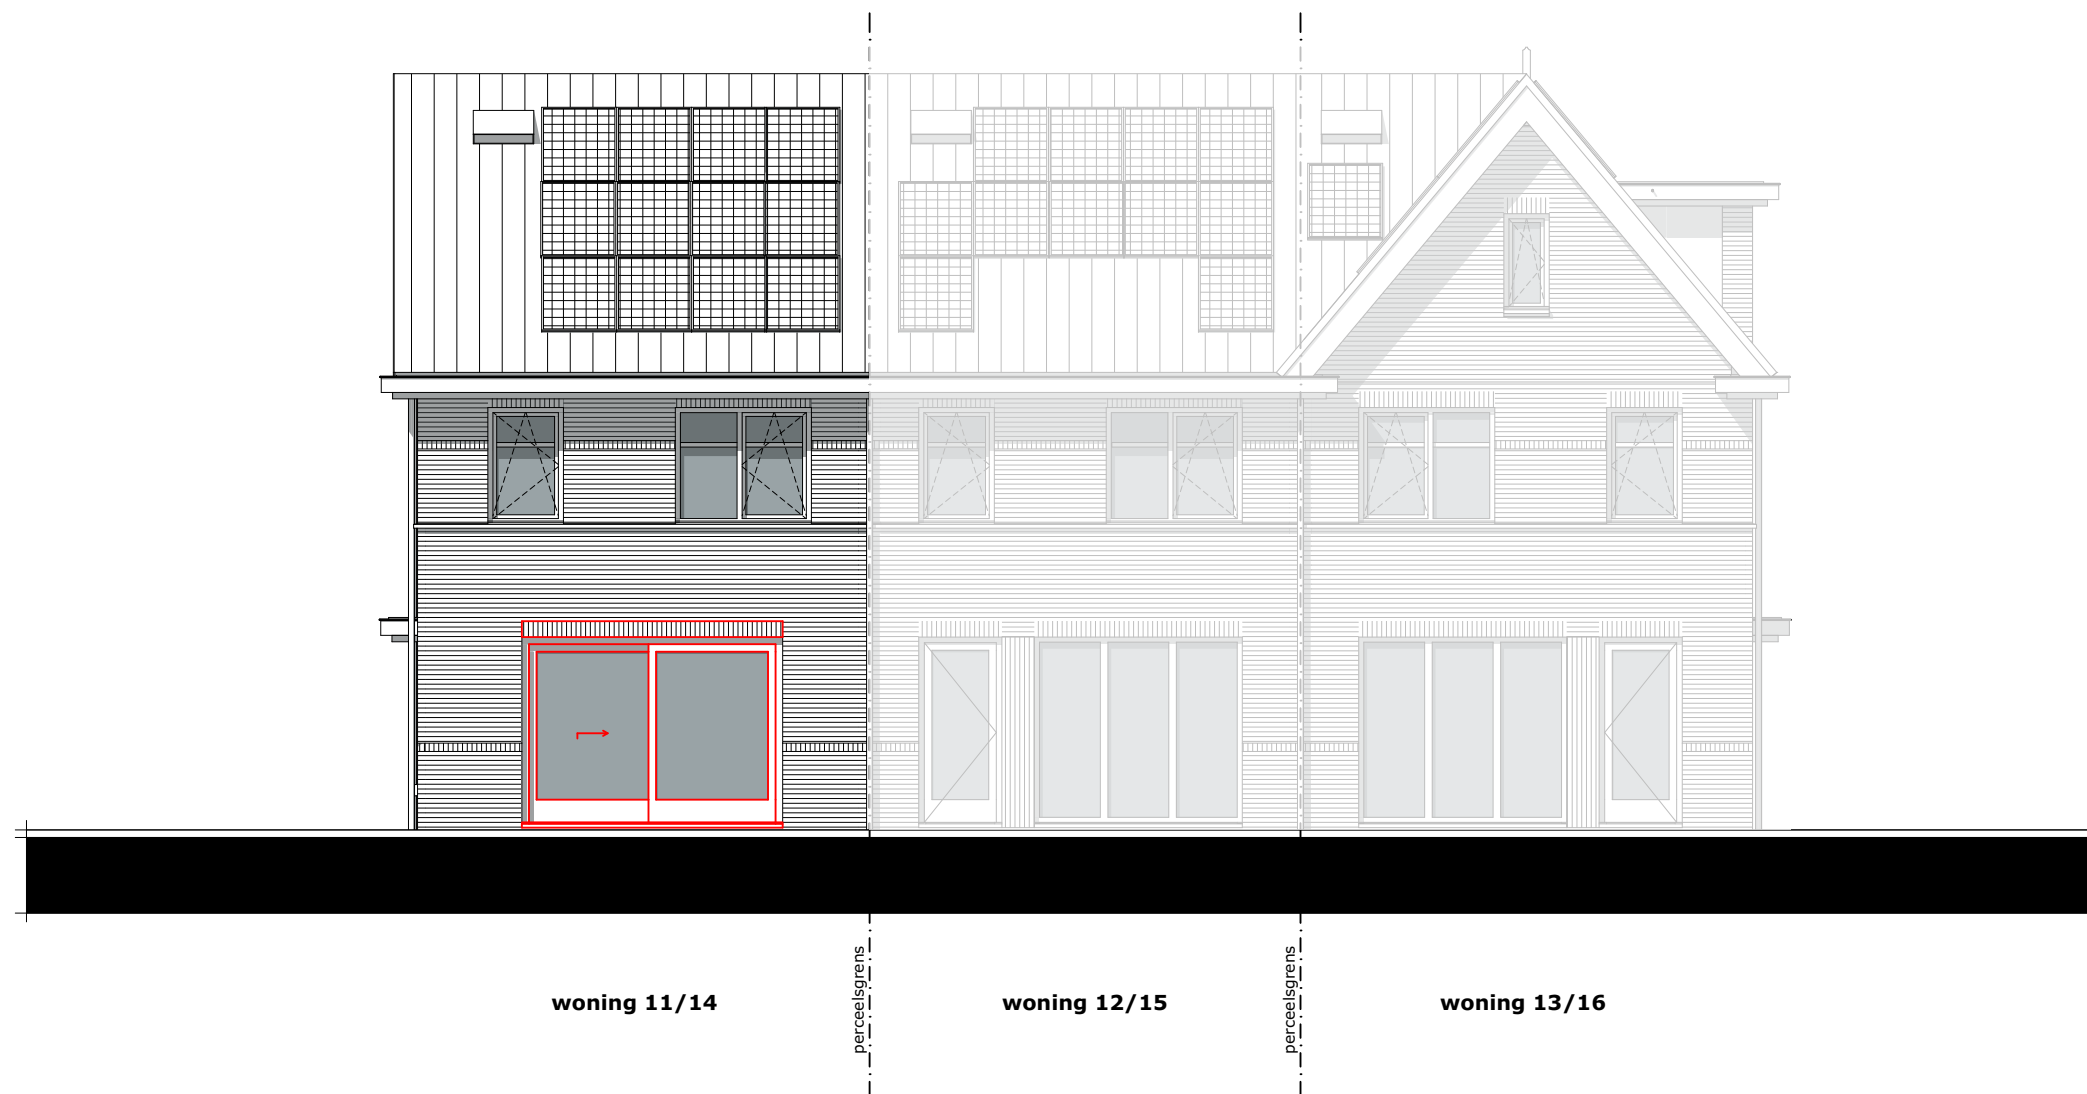

# BOUWNUMMER 14


## 2E VERDIEPING - OPTIE 116 DAKKAPEL VOORZIJDDE

SCHAAL 1:50

### LEGENDA

Posities aansluitpunten zijn indicatief,  
genoemde maten kunnen wijzigigen t.g.v. verdere uitwerking.

- Beldrukker
- ⊕ Schel t.b.v. beldrukker
- ×× Wandlichtpunt met aanduiding t.b.v. schakelaar (2.000+ vl.)
- × Lichtpunt met aanduiding t.b.v. schakelaar
- ⌋ Enkelpolige schakelaar met aanduiding t.b.v. lichtpunt
- ⌋ Serieschakelaar met aanduiding t.b.v. lichtpunt
- ⌋ Wisselschakelaar met aanduiding t.b.v. lichtpunt
- ⌋ Schakelaar in combinatie met een wandcontactdoos
- ⌋ (h) Wandcontactdoos dubbel geaard (300+ vl.) / (h=1200+ vl.)
- ⌋ (h) Wandcontactdoos enkel geaard (300+ vl.) / (h=1200+ vl.)
- ⌋ (h) Wandcontactdoos dubbel geaard spatwaterdicht opbouw (300+ vl.) / (h=1200+ vl.)
- ⌋ kk Wandcontactdoos enkel geaard t.b.v. koelkast (50+ vl.)
- ⌋ per Perilex wandcontactdoos (2 fase) t.b.v. kookplaat (50+ vl.)
- ⌋ ak Wandcontactdoos enkel geaard t.b.v. afzuigkap (2.350+ vl.)
- ⌋ wm Wandcontactdoos enkel geaard t.b.v. wasmachine
- ⌋ wd Wandcontactdoos enkel geaard t.b.v. wasdroger
- D Data
- th Thermostaat bedraad
- mv Meganische ventilatie bedraad
- loos Leiding onbedraad
- mv Toevoerpunt mechanische ventilatie in plafond, plaats indicatief
- mv Afvoerpunt mechanische ventilatie in plafond, plaats indicatief
- ⚡ Meterkast
- ▬ Verdelers vloerverwarming, plaats indicatief
- ▬ v.v. Vloerverwarming
- ◁ 630 ▷ Circa maat (mm)
- ▬ Elektrische radiator

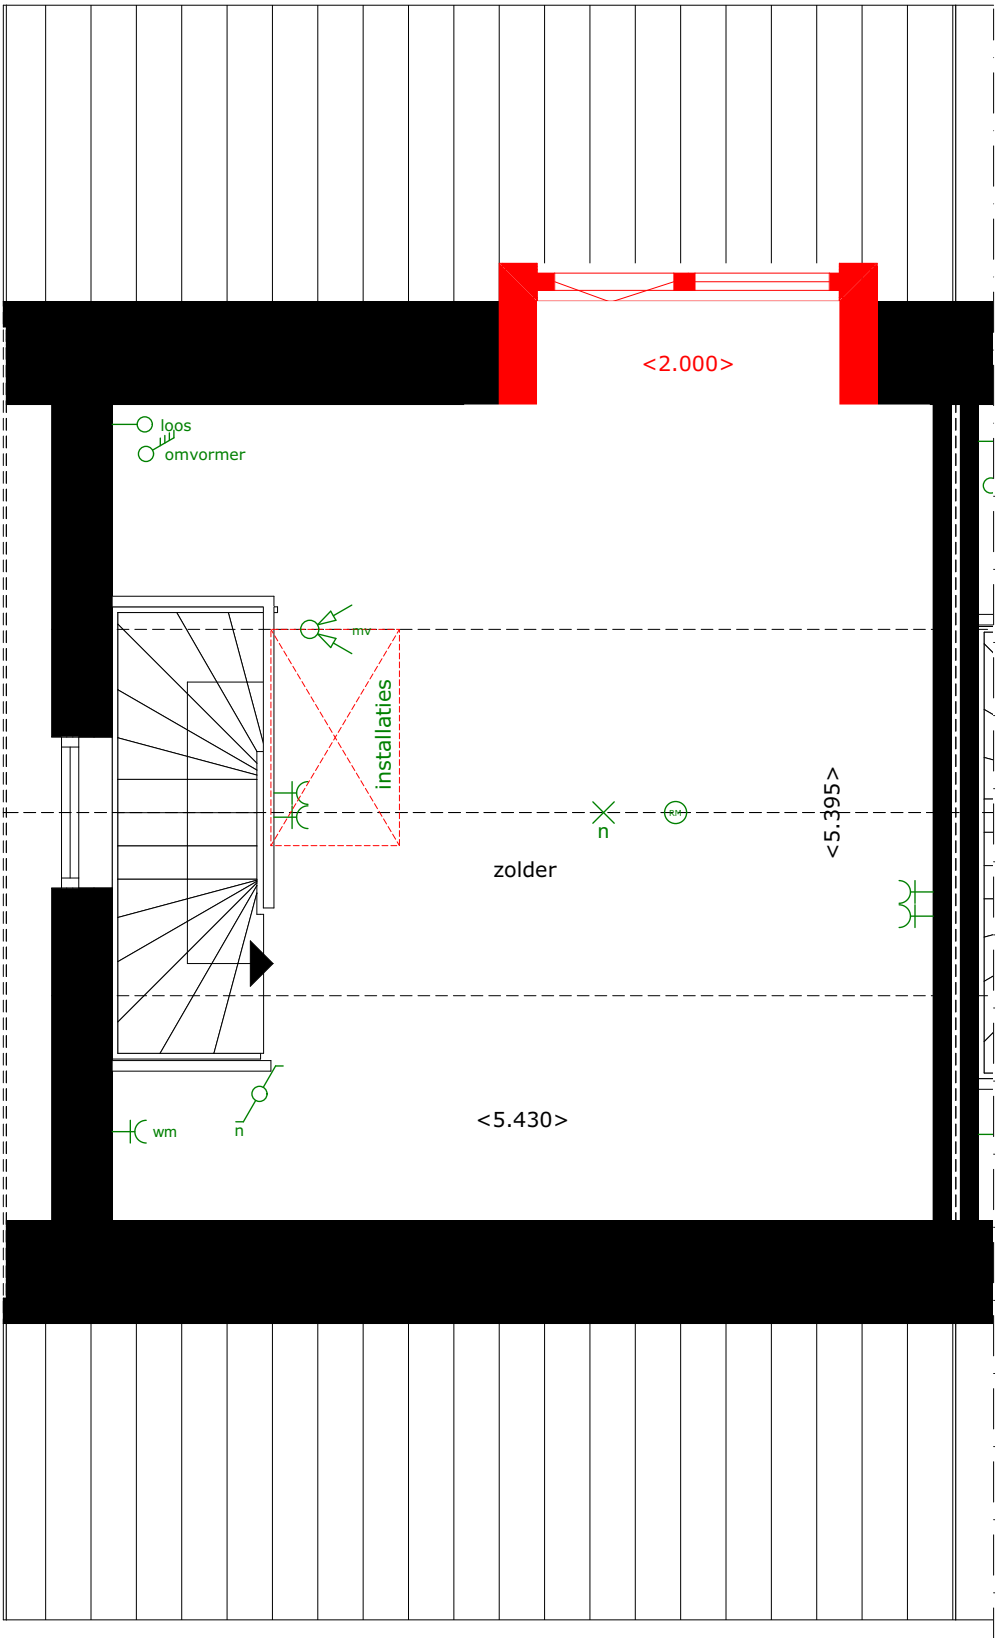

**BOUWNUMMER 14**

**VOORGEVEL - NOORDWEST - OPTIE 116**  
**DAKKAPEL VOORZIJDE**

**SCHAAL 1:100**





# BOUWNUMMER 14

VOORGEVEL - NOORDWEST - OPTIE 118  
(EXTRA) DAKRAAM VOORZIJD

SCHAAL 1:100

