
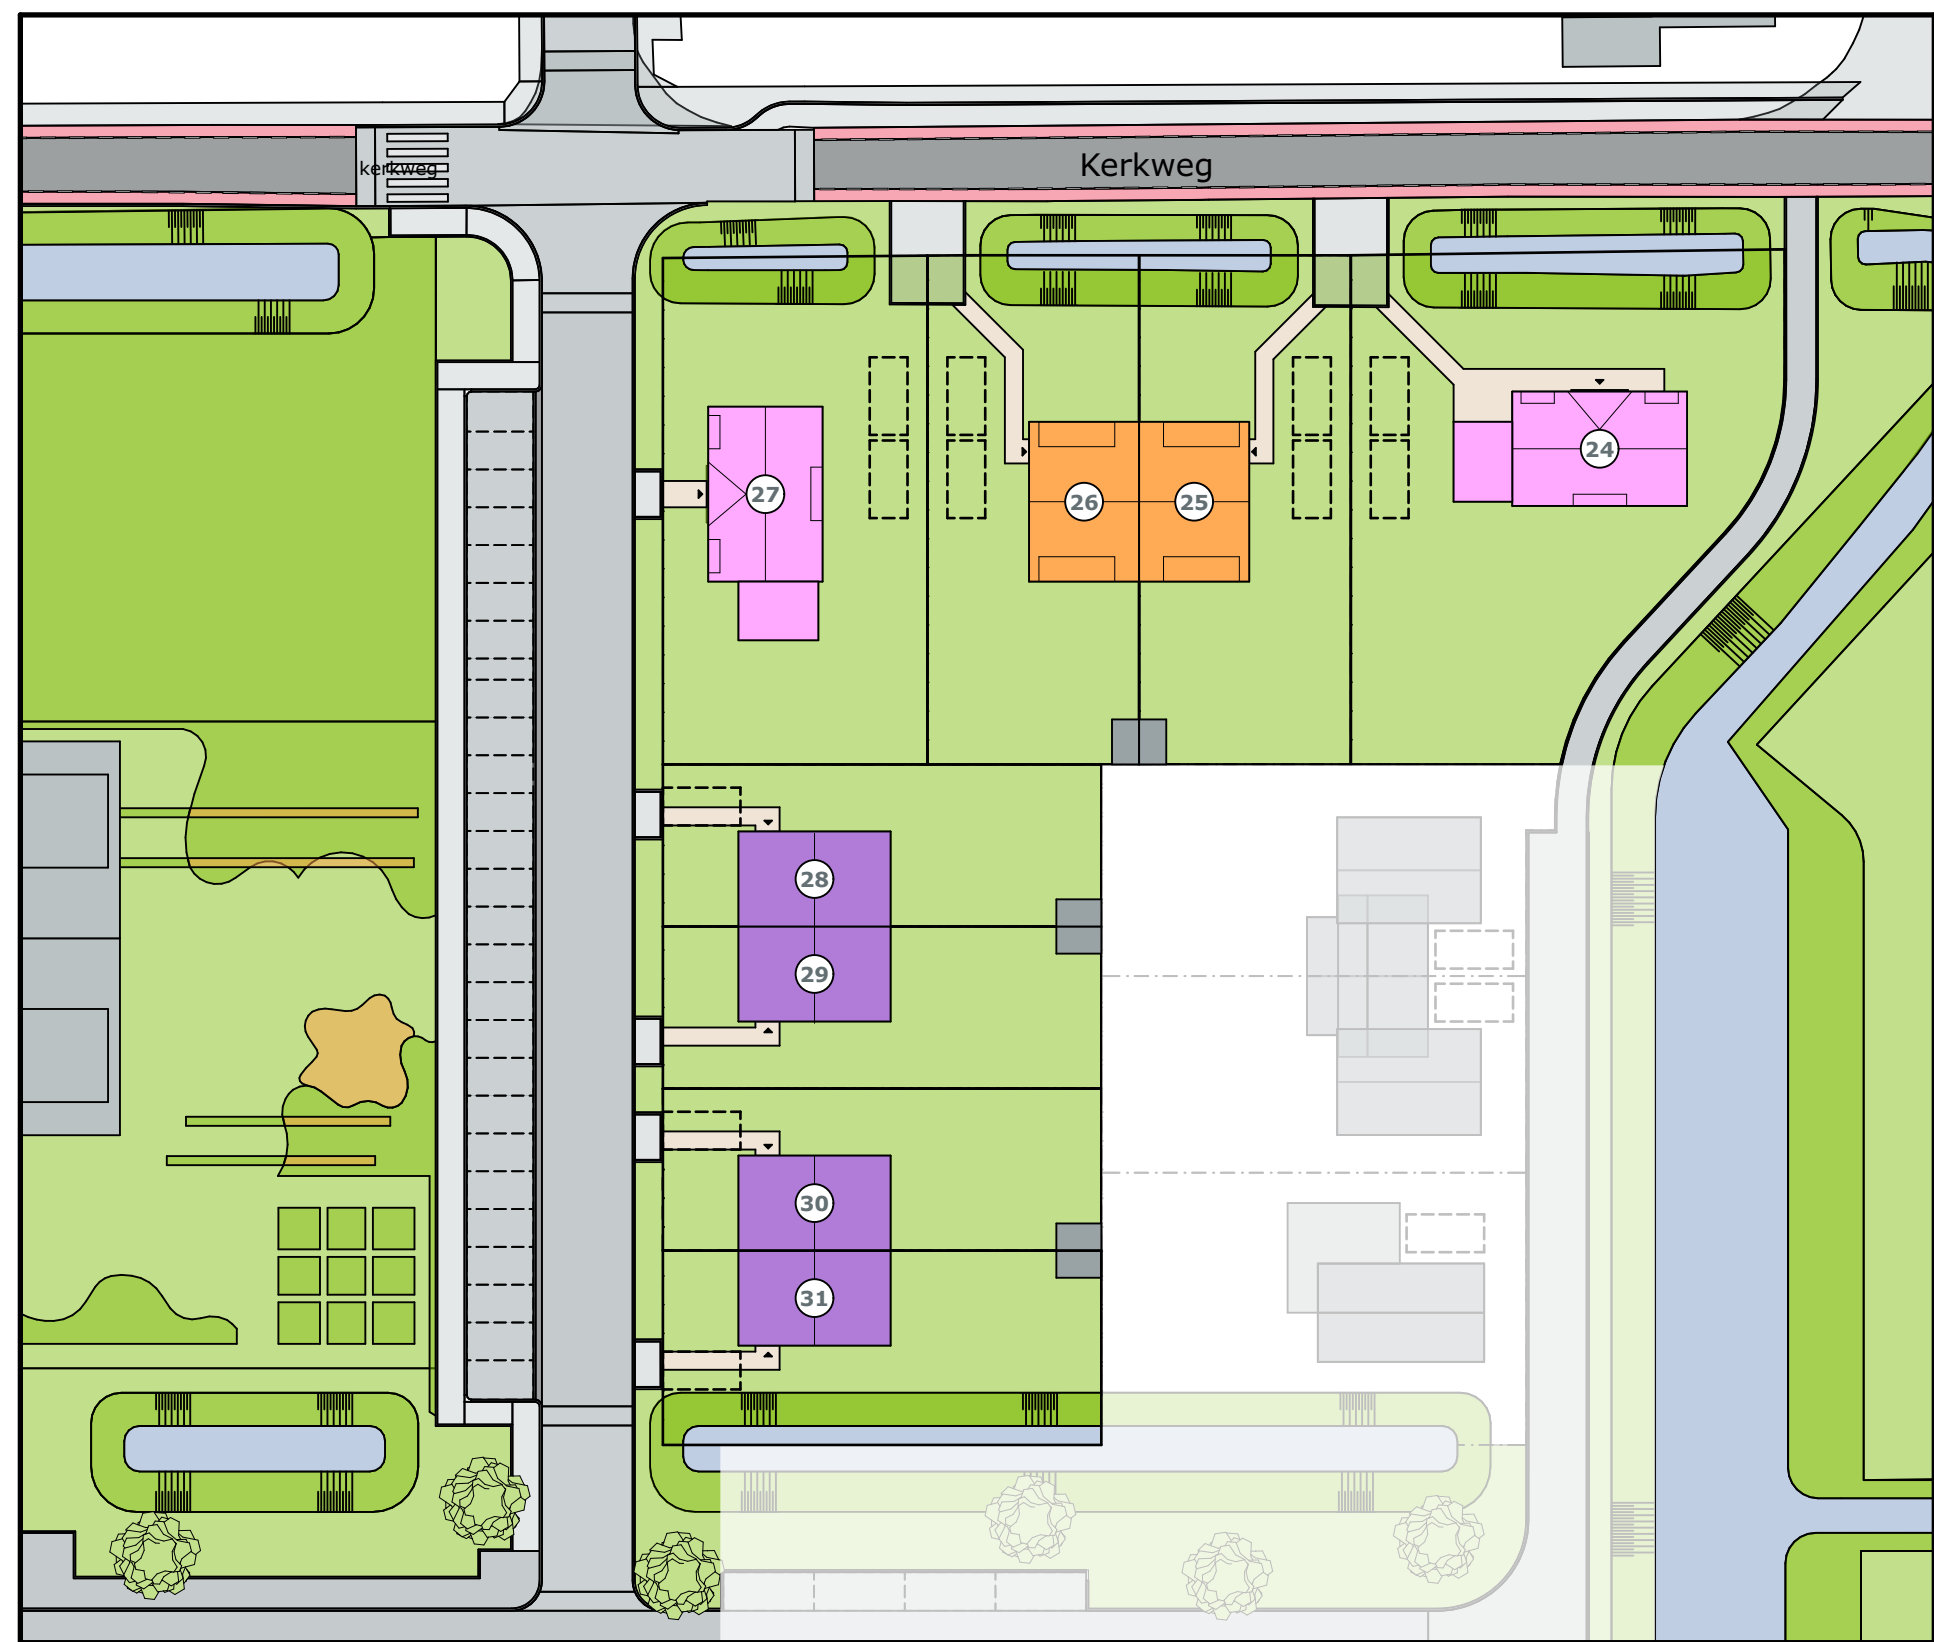


BOUWNUMMER 25

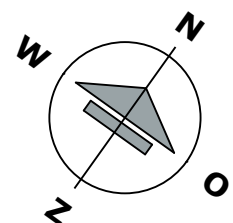

BOUWNUMMER 25


BEGANDE GROND

SCHAAL 1:50

LEGENDA

Posities aansluitpunten zijn indicatief,
genoemde maten kunnen wijzigigen t.g.v. verdere uitwerking.

- ⊙ Beldrukker
- ⊖ Schel t.b.v. beldrukker
- ×← Wandlichtpunt met aanduiding t.b.v. schakelaar (2.000+ vl.)
- × Lichtpunt met aanduiding t.b.v. schakelaar
- ⌋ Enkelpolige schakelaar met aanduiding t.b.v. lichtpunt
- ⌋ Serieschakelaar met aanduiding t.b.v. lichtpunt
- ⌋ Wisselschakelaar met aanduiding t.b.v. lichtpunt
- ⌋ Schakelaar in combinatie met een wandcontactdoos
- ⌋ (h) Wandcontactdoos dubbel geaard (300+ vl.) / (h=1200+ vl.)
- ⌋ (h) Wandcontactdoos enkel geaard (300+ vl.) / (h=1200+ vl.)
- ⌋ (h) Wandcontactdoos dubbel geaard spatwaterdicht opbouw (300+ vl.) / (h=1200+ vl.)
- ⌋ kk Wandcontactdoos enkel geaard t.b.v. koelkast (50+ vl.)
- ⌋ per Perilex wandcontactdoos (2 fase) t.b.v. kookplaat (50+ vl.)
- ⌋ ak Wandcontactdoos enkel geaard t.b.v. afzuigkap (2.350+ vl.)
- ⌋ wm Wandcontactdoos enkel geaard t.b.v. wasmachine
- ⌋ wd Wandcontactdoos enkel geaard t.b.v. wasdroger
- D Data
- th Thermostaat bedraad
- mv Meganische ventilatie bedraad
- loos Leiding onbedraad
- mv Toevoerpunt mechanische ventilatie in plafond, plaats indicatief
- mv Afvoerpunt mechanische ventilatie in plafond, plaats indicatief
- ⚡ Meterkast
- ▬ Verdeler vloerverwarming, plaats indicatief
- ▬ v.v. Vloerverwarming
- ◁ 630 ▷ Circa maat (mm)
- ▬ Elektrische radiator

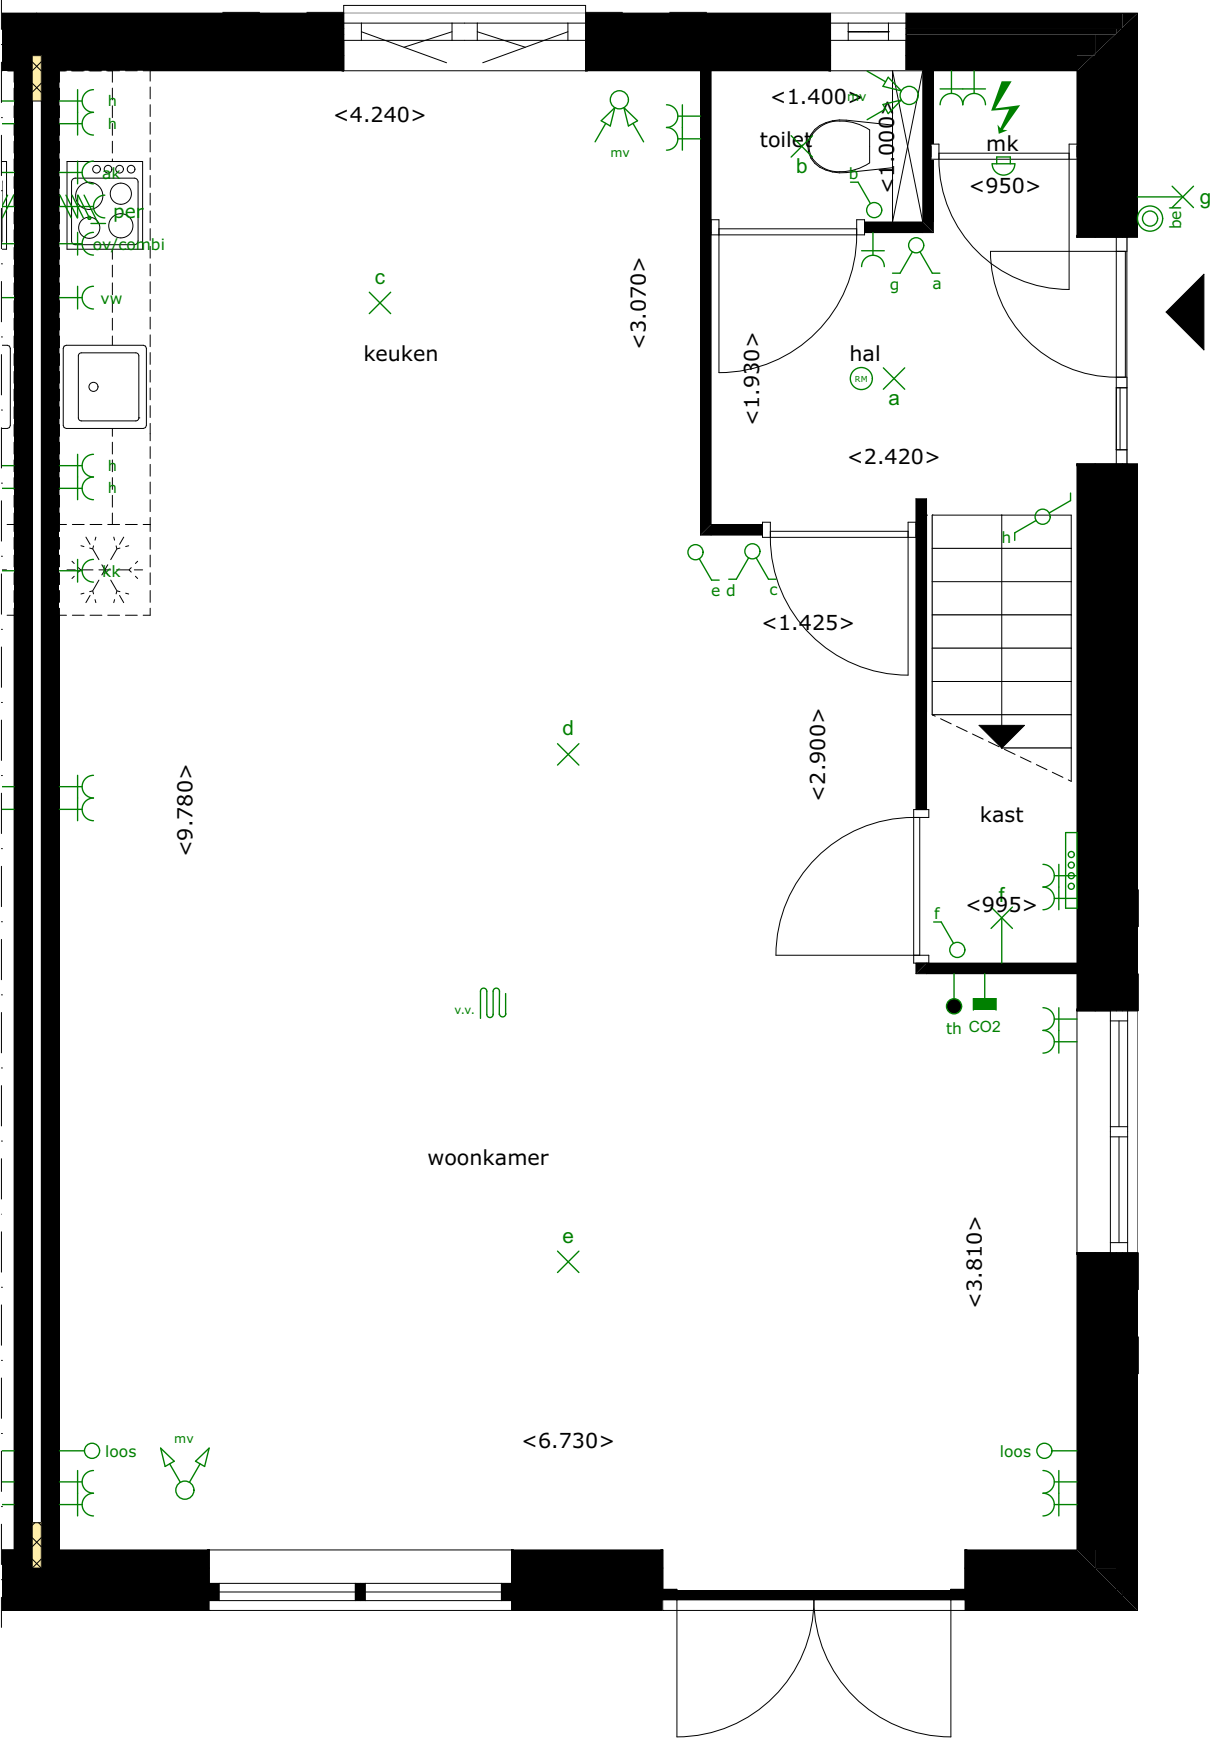

BOUWNUMMER 25


1E VERDIEPING

SCHAAL 1:50

LEGENDA

Posities aansluitpunten zijn indicatief,
genoemde maten kunnen wijzigigen t.g.v. verdere uitwerking.

- ⊙ Beldrukker
- ⊖ Schel t.b.v. beldrukker
- ×← Wandlichtpunt met aanduiding t.b.v. schakelaar (2.000+ vl.)
- × Lichtpunt met aanduiding t.b.v. schakelaar
- ⌚ Enkelpolige schakelaar met aanduiding t.b.v. lichtpunt
- ⌚ Serieschakelaar met aanduiding t.b.v. lichtpunt
- ⌚ Wisselschakelaar met aanduiding t.b.v. lichtpunt
- ⌚ Schakelaar in combinatie met een wandcontactdoos
- ⌚ (h) Wandcontactdoos dubbel geaard (300+ vl.) / (h=1200+ vl.)
- ⌚ / (h) Wandcontactdoos enkel geaard (300+ vl.) / (h=1200+ vl.)
- ⌚ (h) Wandcontactdoos dubbel geaard spatwaterdicht opbouw (300+ vl.) / (h=1200+ vl.)
- ⌚ kk Wandcontactdoos enkel geaard t.b.v. koelkast (50+ vl.)
- ⌚ per Perilex wandcontactdoos (2 fase) t.b.v. kookplaat (50+ vl.)
- ⌚ ak Wandcontactdoos enkel geaard t.b.v. afzuigkap (2.350+ vl.)
- ⌚ wm Wandcontactdoos enkel geaard t.b.v. wasmachine
- ⌚ wd Wandcontactdoos enkel geaard t.b.v. wasdroger
- D Data
- th Thermostaat bedraad
- mv Meganische ventilatie bedraad
- loos Leiding onbedraad
- mv Toevoerpunt mechanische ventilatie in plafond, plaats indicatief
- mv Afvoerpunt mechanische ventilatie in plafond, plaats indicatief
- ⚡ Meterkast
- ▬ Verdeler vloerverwarming, plaats indicatief
- ▬ v.v. Vloerverwarming
- ◁ 630 ▷ Circa maat (mm)
- ▬ Elektrische radiator

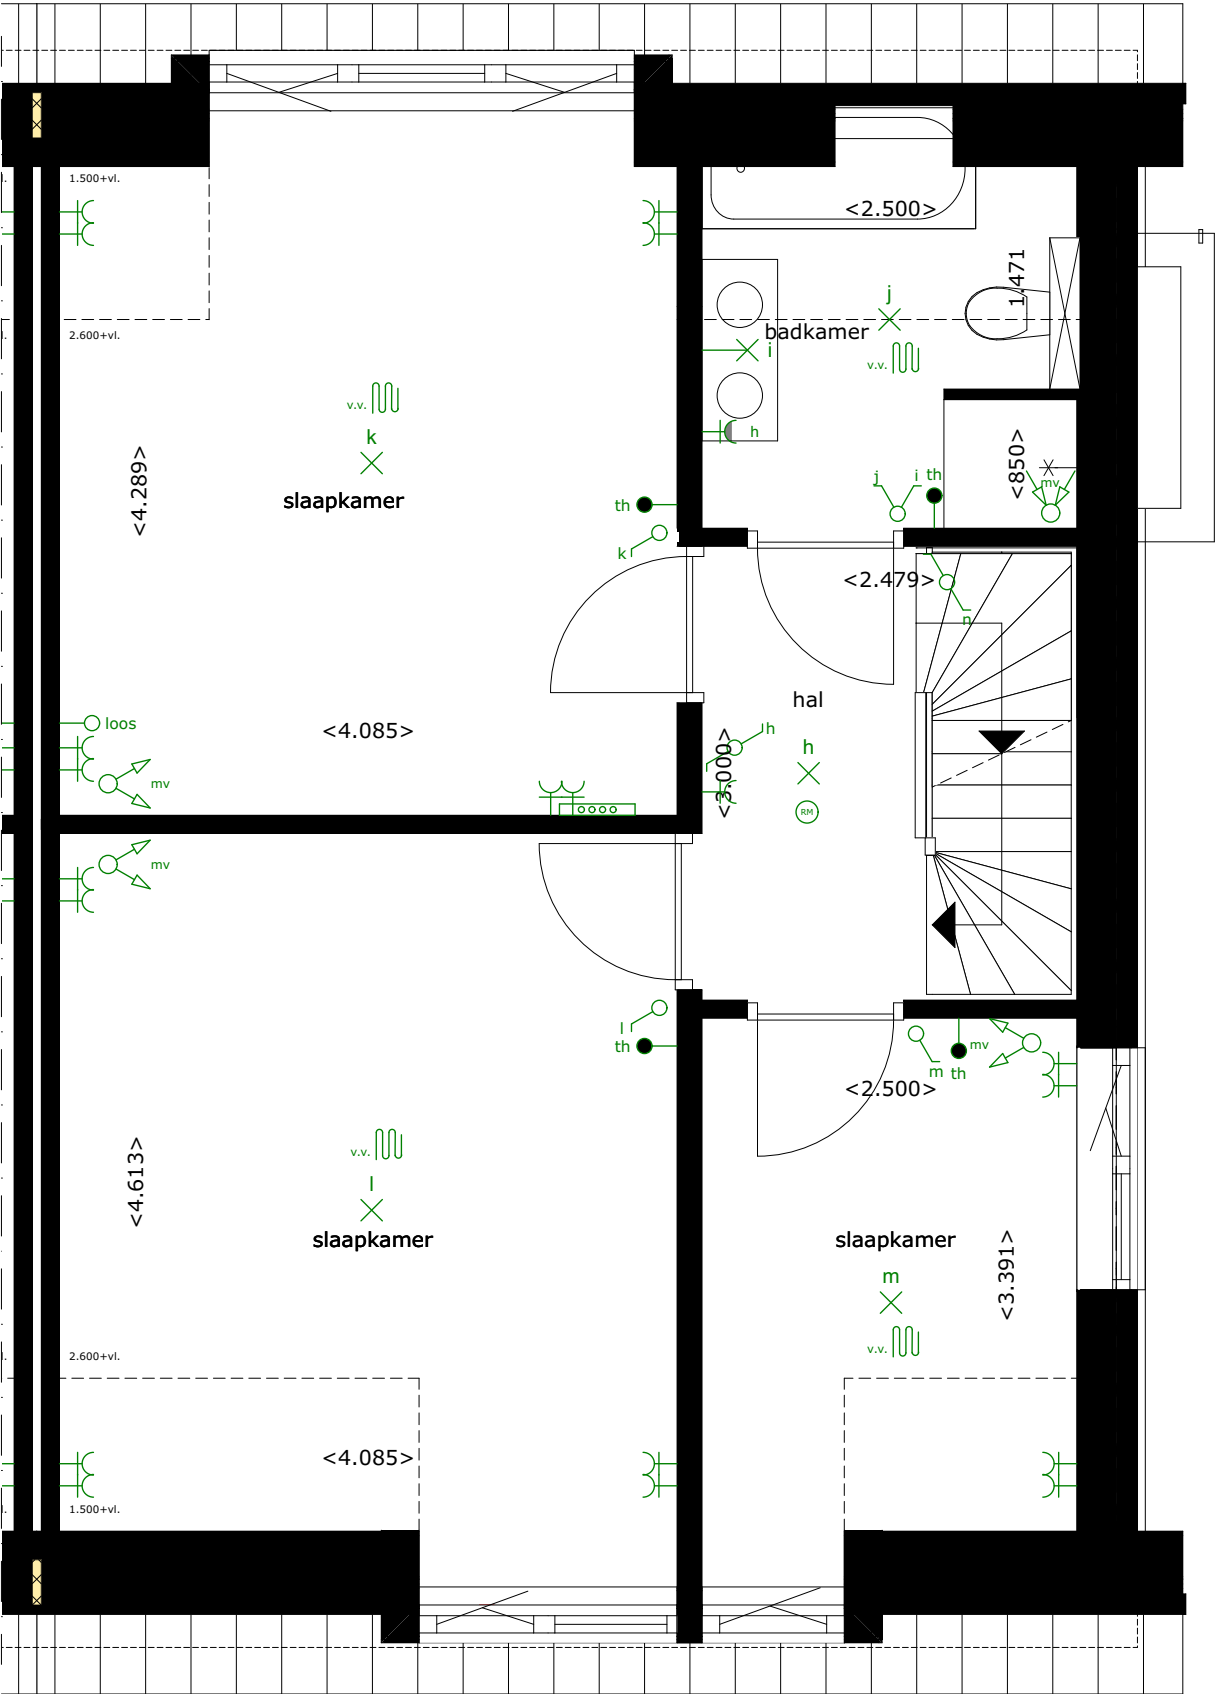

BOUWNUMMER 25


2E VERDIEPING

SCHAAL 1:50

LEGENDA

Posities aansluitpunten zijn indicatief,
genoemde maten kunnen wijzigigen t.g.v. verdere uitwerking.

- ⊙ Beldrukker
- ⊖ Schel t.b.v. beldrukker
- ⌘ Wandlichtpunt met aanduiding t.b.v. schakelaar (2.000+ vl.)
- ⌘ Lichtpunt met aanduiding t.b.v. schakelaar
- ⌘ Enkelpolige schakelaar met aanduiding t.b.v. lichtpunt
- ⌘ Serieschakelaar met aanduiding t.b.v. lichtpunt
- ⌘ Wisselschakelaar met aanduiding t.b.v. lichtpunt
- ⌘ Schakelaar in combinatie met een wandcontactdoos
- ⌘ (h) Wandcontactdoos dubbel geaard (300+ vl.) / (h=1200+ vl.)
- ⌘ (h) Wandcontactdoos enkel geaard (300+ vl.) / (h=1200+ vl.)
- ⌘ (h) Wandcontactdoos dubbel geaard spatwaterdicht opbouw (300+ vl.) / (h=1200+ vl.)
- ⌘ kk Wandcontactdoos enkel geaard t.b.v. koelkast (50+ vl.)
- ⌘ per Perilex wandcontactdoos (2 fase) t.b.v. kookplaat (50+ vl.)
- ⌘ ak Wandcontactdoos enkel geaard t.b.v. afzuigkap (2.350+ vl.)
- ⌘ wm Wandcontactdoos enkel geaard t.b.v. wasmachine
- ⌘ wd Wandcontactdoos enkel geaard t.b.v. wasdroger
- D Data
- th Thermostaat bedraad
- mv Meganische ventilatie bedraad
- loos Leiding onbedraad
- mv Toevoerpunt mechanische ventilatie in plafond, plaats indicatief
- mv Afvoerpunt mechanische ventilatie in plafond, plaats indicatief
- ⚡ Meterkast
- ⌘ Verdeler vloerverwarming, plaats indicatief
- ⌘ v.v. Vloerverwarming
- ◁ 630 ▷ Circa maat (mm)
- ⌘ Elektrische radiator

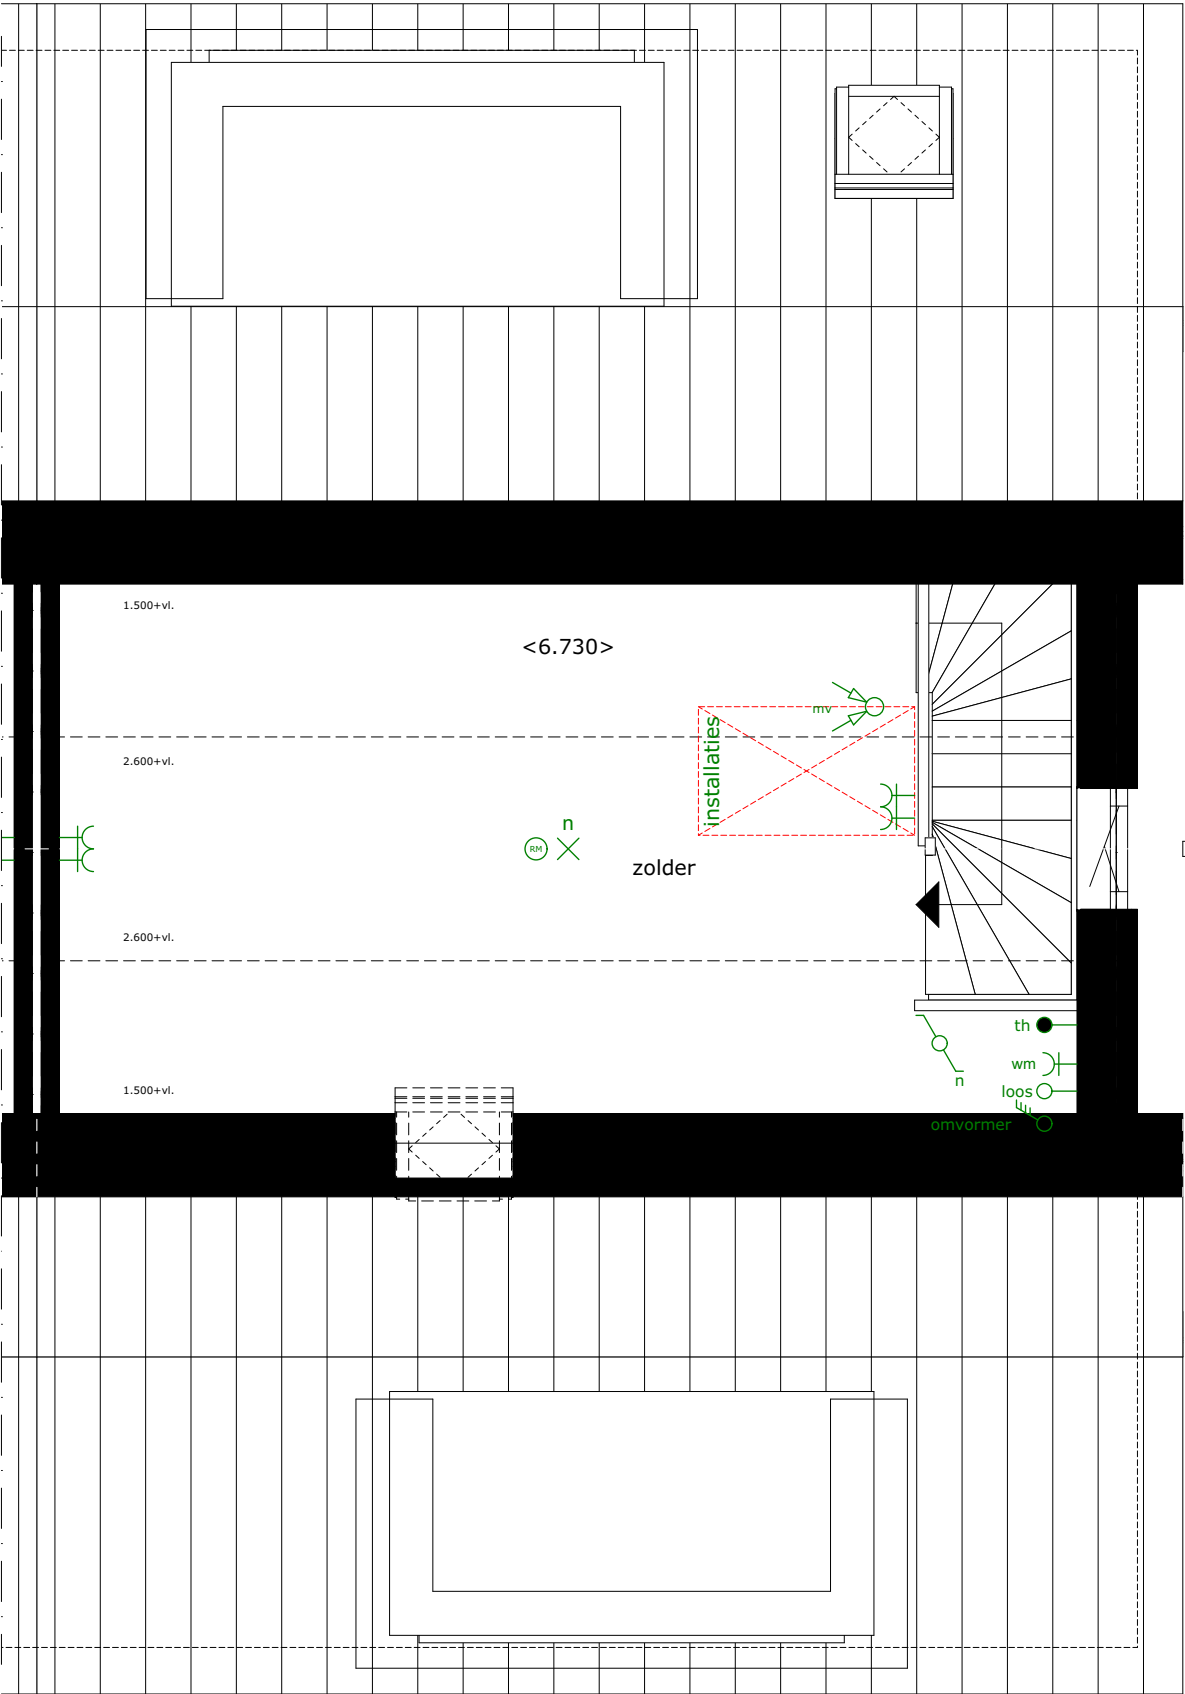

BOUWNUMMER 25

VOORGEVEL - NOORDWEST

SCHAAL 1:50



BOUWNUMMER 25

ACHTERGEVEL - ZUIDOOST

SCHAAL 1:50



BOUWNUMMER 25

ZIJGEVEL - NOORDOOST

SCHAAL 1:50




woning 25

BOUWNUMMER 25

DOORSNEDE

SCHAAL 1:50

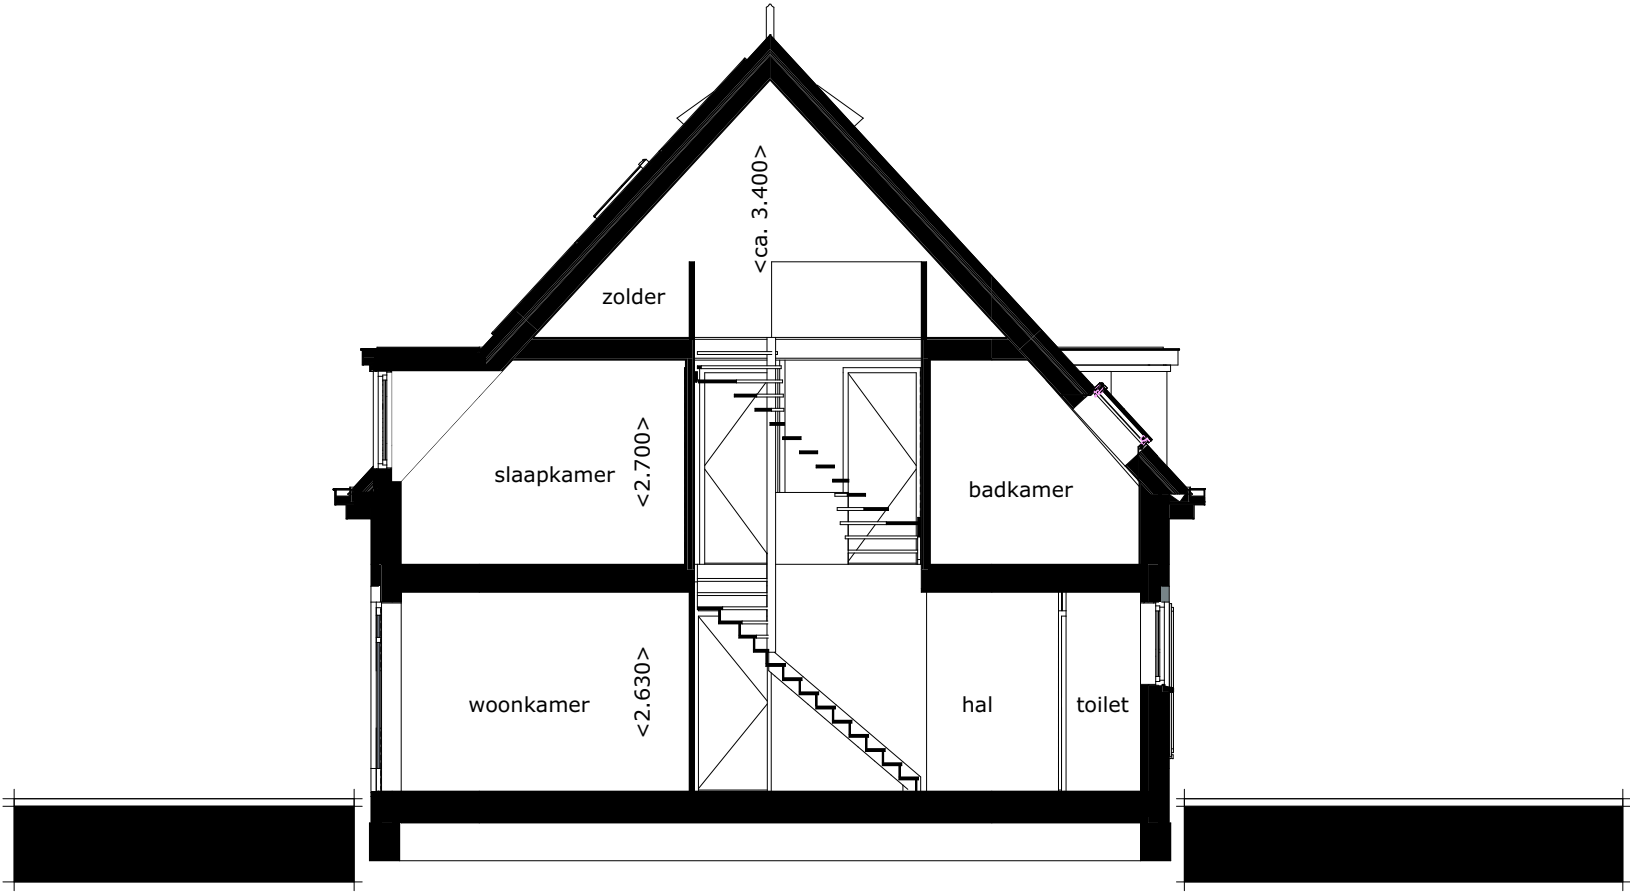

BOUWNUMMER 25


BEGANDE GROND - OPTIE 103 UITBOUW 1.20 METER

SCHAAL 1:50

LEGENDA

Posities aansluitpunten zijn indicatief,
genoemde maten kunnen wijzigigen t.g.v. verdere uitwerking.


- ⊙ Beldrukker
- ⊖ Schel t.b.v. beldrukker
- ⌘ Wandlichtpunt met aanduiding t.b.v. schakelaar (2.000+ vl.)
- ⌘ Lichtpunt met aanduiding t.b.v. schakelaar
- ⌘ Enkelpolige schakelaar met aanduiding t.b.v. lichtpunt
- ⌘ Serieschakelaar met aanduiding t.b.v. lichtpunt
- ⌘ Wisselschakelaar met aanduiding t.b.v. lichtpunt
- ⌘ Schakelaar in combinatie met een wandcontactdoos
- ⌘ (h) Wandcontactdoos dubbel geaard (300+ vl.) / (h=1200+ vl.)
- ⌘ / (h) Wandcontactdoos enkel geaard (300+ vl.) / (h=1200+ vl.)
- ⌘ (h) Wandcontactdoos dubbel geaard spatwaterdicht opbouw (300+ vl.) / (h=1200+ vl.)
- ⌘ kk Wandcontactdoos enkel geaard t.b.v. koelkast (50+ vl.)
- ⌘ per Perilex wandcontactdoos (2 fase) t.b.v. kookplaat (50+ vl.)
- ⌘ ak Wandcontactdoos enkel geaard t.b.v. afzuigkap (2.350+ vl.)
- ⌘ wm Wandcontactdoos enkel geaard t.b.v. wasmachine
- ⌘ wd Wandcontactdoos enkel geaard t.b.v. wasdroger
- D Data
- th Thermostaat bedraad
- mv Meganische ventilatie bedraad
- loos Leiding onbedraad
- mv Toevoerpunt mechanische ventilatie in plafond, plaats indicatief
- mv Afvoerpunt mechanische ventilatie in plafond, plaats indicatief
- ⚡ Meterkast
- ⌘ Verdeler vloerverwarming, plaats indicatief
- ⌘ v.v. Vloerverwarming
- ◁ 630 ▷ Circa maat (mm)
- ⌘ Elektrische radiator

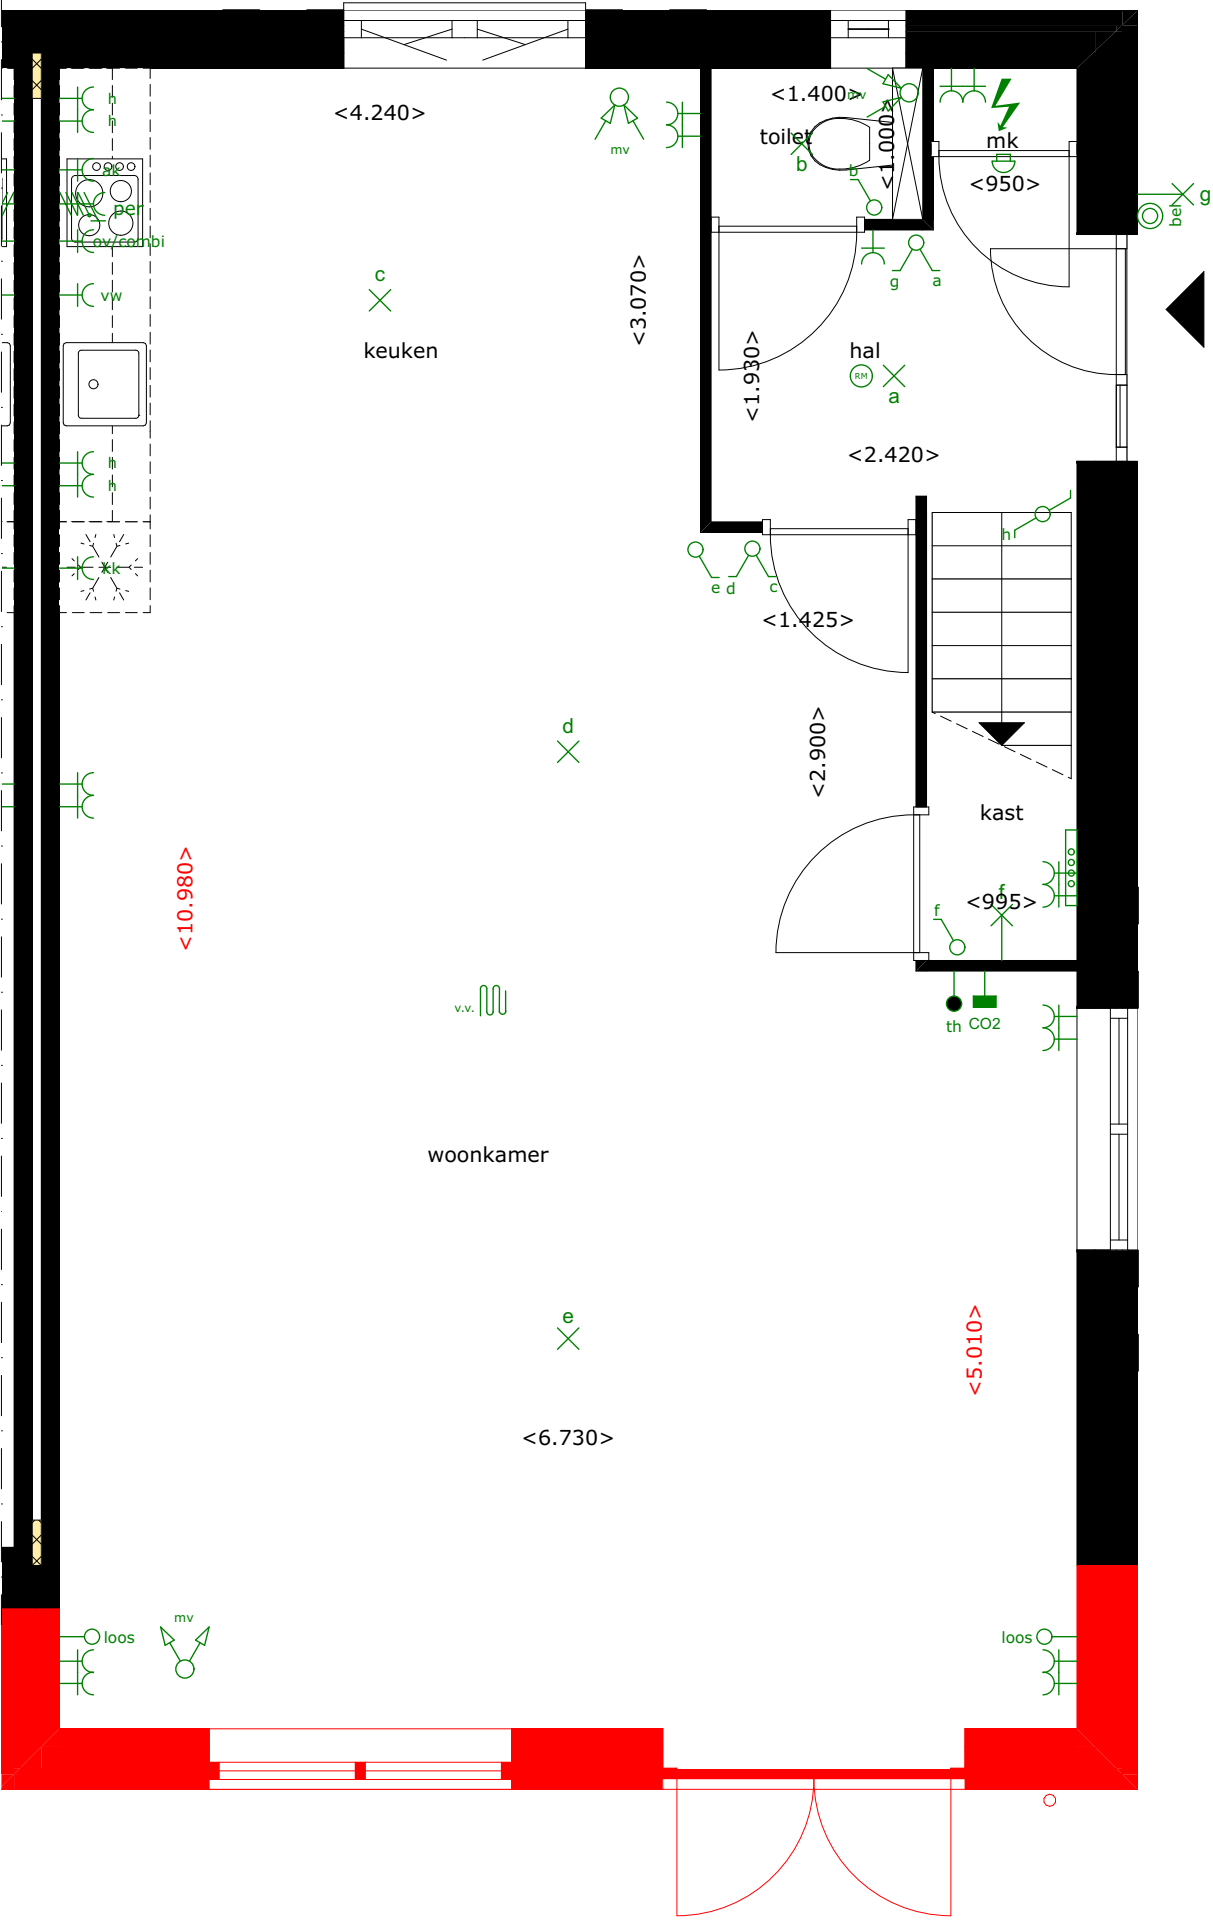

BOUWNUMMER 25

ACHTERGEVEL - ZUIDOOST - OPTIE 103
UITBOUW 1.20 METER

SCHAAL 1:50

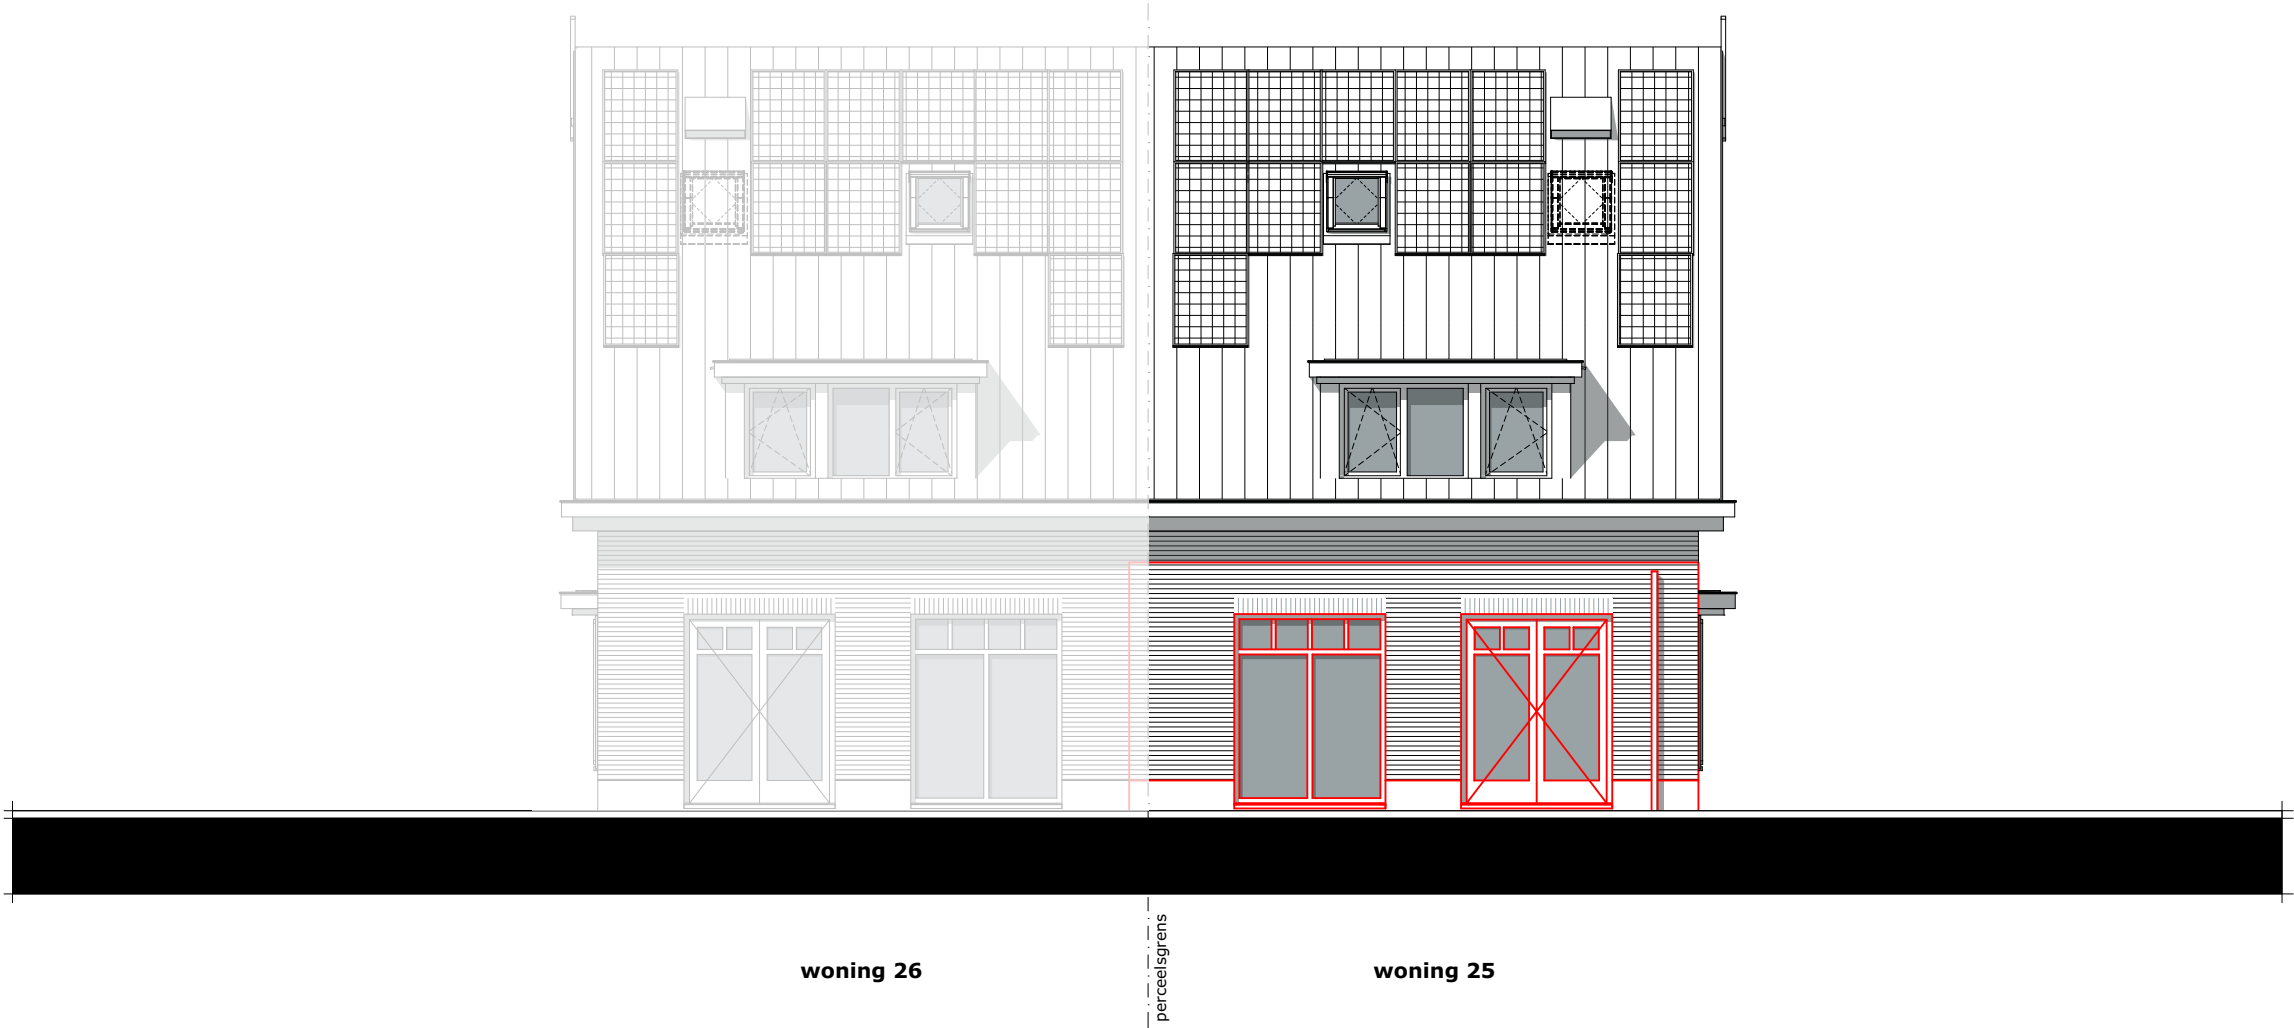

BOUWNUMMER 25

ZIJGEVEL - NOORDOOST - OPTIE 103
UITBOUW 1.20 METER

SCHAAL 1:50



woning 25

BOUWNUMMER 25


BEGANDE GROND - OPTIE 106 UITBOUW 2.40 METER

SCHAAL 1:50

LEGENDA

Posities aansluitpunten zijn indicatief,
genoemde maten kunnen wijzigigen t.g.v. verdere uitwerking.

- ⊙ Beldrukker
- ⊕ Schel t.b.v. beldrukker
- ×← Wandlichtpunt met aanduiding t.b.v. schakelaar (2.000+ vl.)
- × Lichtpunt met aanduiding t.b.v. schakelaar
- ↗ Enkelpolige schakelaar met aanduiding t.b.v. lichtpunt
- ↗ Serieschakelaar met aanduiding t.b.v. lichtpunt
- ↗ Wisselschakelaar met aanduiding t.b.v. lichtpunt
- ↗ Schakelaar in combinatie met een wandcontactdoos
- ⌞/ (h) Wandcontactdoos dubbel geaard (300+ vl.) / (h=1200+ vl.)
- ⌞ / (h) Wandcontactdoos enkel geaard (300+ vl.) / (h=1200+ vl.)
- ⌞/ (h) Wandcontactdoos dubbel geaard spatwaterdicht opbouw (300+ vl.) / (h=1200+ vl.)
- ⌞ kk Wandcontactdoos enkel geaard t.b.v. koelkast (50+ vl.)
- ⌞ per Perilex wandcontactdoos (2 fase) t.b.v. kookplaat (50+ vl.)
- ⌞ ak Wandcontactdoos enkel geaard t.b.v. afzuigkap (2.350+ vl.)
- ⌞ wm Wandcontactdoos enkel geaard t.b.v. wasmachine
- ⌞ wd Wandcontactdoos enkel geaard t.b.v. wasdroger
- D Data
- th Thermostaat bedraad
- mv Meganische ventilatie bedraad
- loos Leiding onbedraad
- mv Toevoerpunt mechanische ventilatie in plafond, plaats indicatief
- mv Afvoerpunt mechanische ventilatie in plafond, plaats indicatief
- ⚡ Meterkast
- ▬ Verdeler vloerverwarming, plaats indicatief
- ▬ v.v. Vloerverwarming
- ◁ 630 ▷ Circa maat (mm)
- ▬ Elektrische radiator

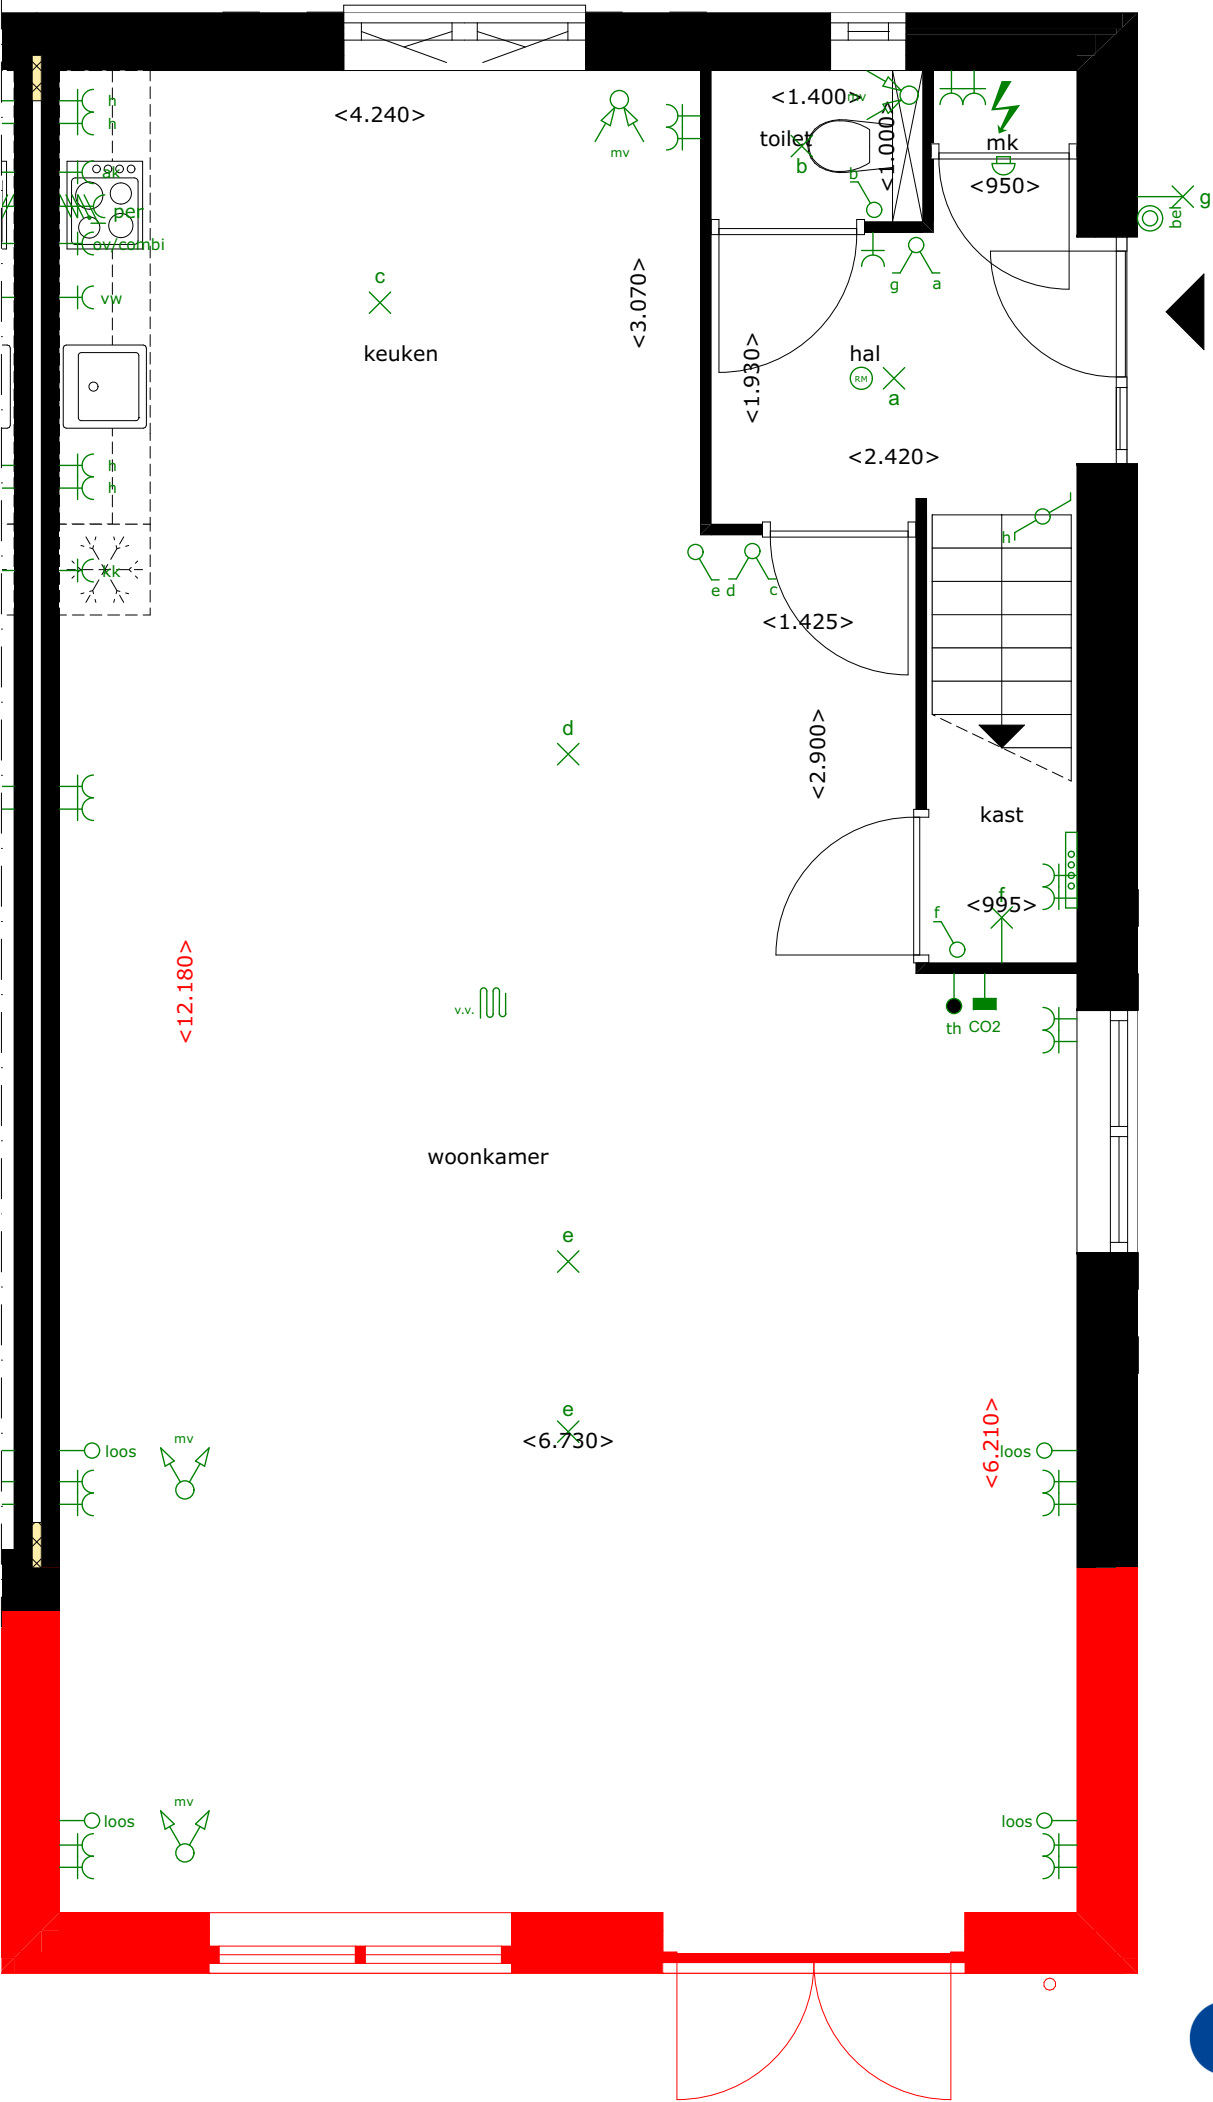

BOUWNUMMER 25

ACHTERGEVEL - ZUIDOOST - OPTIE 106
UITBOUW 2.40 METER

SCHAAL 1:50



BOUWNUMMER 25

ZIJGEVEL - NOORDOOST - OPTIE 106
UITBOUW 2.40 METER

SCHAAL 1:50



woning 25

BOUWNUMMER 25

BEGANDE GROND - OPTIE 107 * LEVENSLOOPBESTENDIGE UITBOUW

SCHAAL 1:50

LEGENDA

Posities aansluitpunten zijn indicatief,
genoemde maten kunnen wijzigigen t.g.v. verdere uitwerking.

- ⊙ Beldrukker
- ⊖ Schel t.b.v. beldrukker
- ⌘ Wandlichtpunt met aanduiding t.b.v. schakelaar (2.000+ vl.)
- ⌘ Lichtpunt met aanduiding t.b.v. schakelaar
- ⌘ Enkelpolige schakelaar met aanduiding t.b.v. lichtpunt
- ⌘ Serieschakelaar met aanduiding t.b.v. lichtpunt
- ⌘ Wisselschakelaar met aanduiding t.b.v. lichtpunt
- ⌘ Schakelaar in combinatie met een wandcontactdoos
- ⌘ (h) Wandcontactdoos dubbel geaard (300+ vl.) / (h=1200+ vl.)
- ⌘ / (h) Wandcontactdoos enkel geaard (300+ vl.) / (h=1200+ vl.)
- ⌘ (h) Wandcontactdoos dubbel geaard spatwaterdicht opbouw (300+ vl.) / (h=1200+ vl.)
- ⌘ kk Wandcontactdoos enkel geaard t.b.v. koelkast (50+ vl.)
- ⌘ per Perilex wandcontactdoos (2 fase) t.b.v. kookplaat (50+ vl.)
- ⌘ ak Wandcontactdoos enkel geaard t.b.v. afzuigkap (2.350+ vl.)
- ⌘ wm Wandcontactdoos enkel geaard t.b.v. wasmachine
- ⌘ wd Wandcontactdoos enkel geaard t.b.v. wasdroger
- D Data
- th Thermostaat bedraad
- mv Meganische ventilatie bedraad
- loos Leiding onbedraad
- mv Toevoerpunt mechanische ventilatie in plafond, plaats indicatief
- mv Afvoerpunt mechanische ventilatie in plafond, plaats indicatief
- ⚡ Meterkast
- ▬ Verdeler vloerverwarming, plaats indicatief
- ▬ v.v. Vloerverwarming
- ◁ 630 ▷ Circa maat (mm)
- ▬ Elektrische radiator




* De levensloopbestendige uitbouw word zonder tegelwerk,
sanitair en keuken opgeleverd.

BOUWNUMMER 25

VOORGEVEL - NOORDWEST - OPTIE 107 *
LEVENSLLOOPBESTENDIGE UITBOUW

SCHAAL 1:50

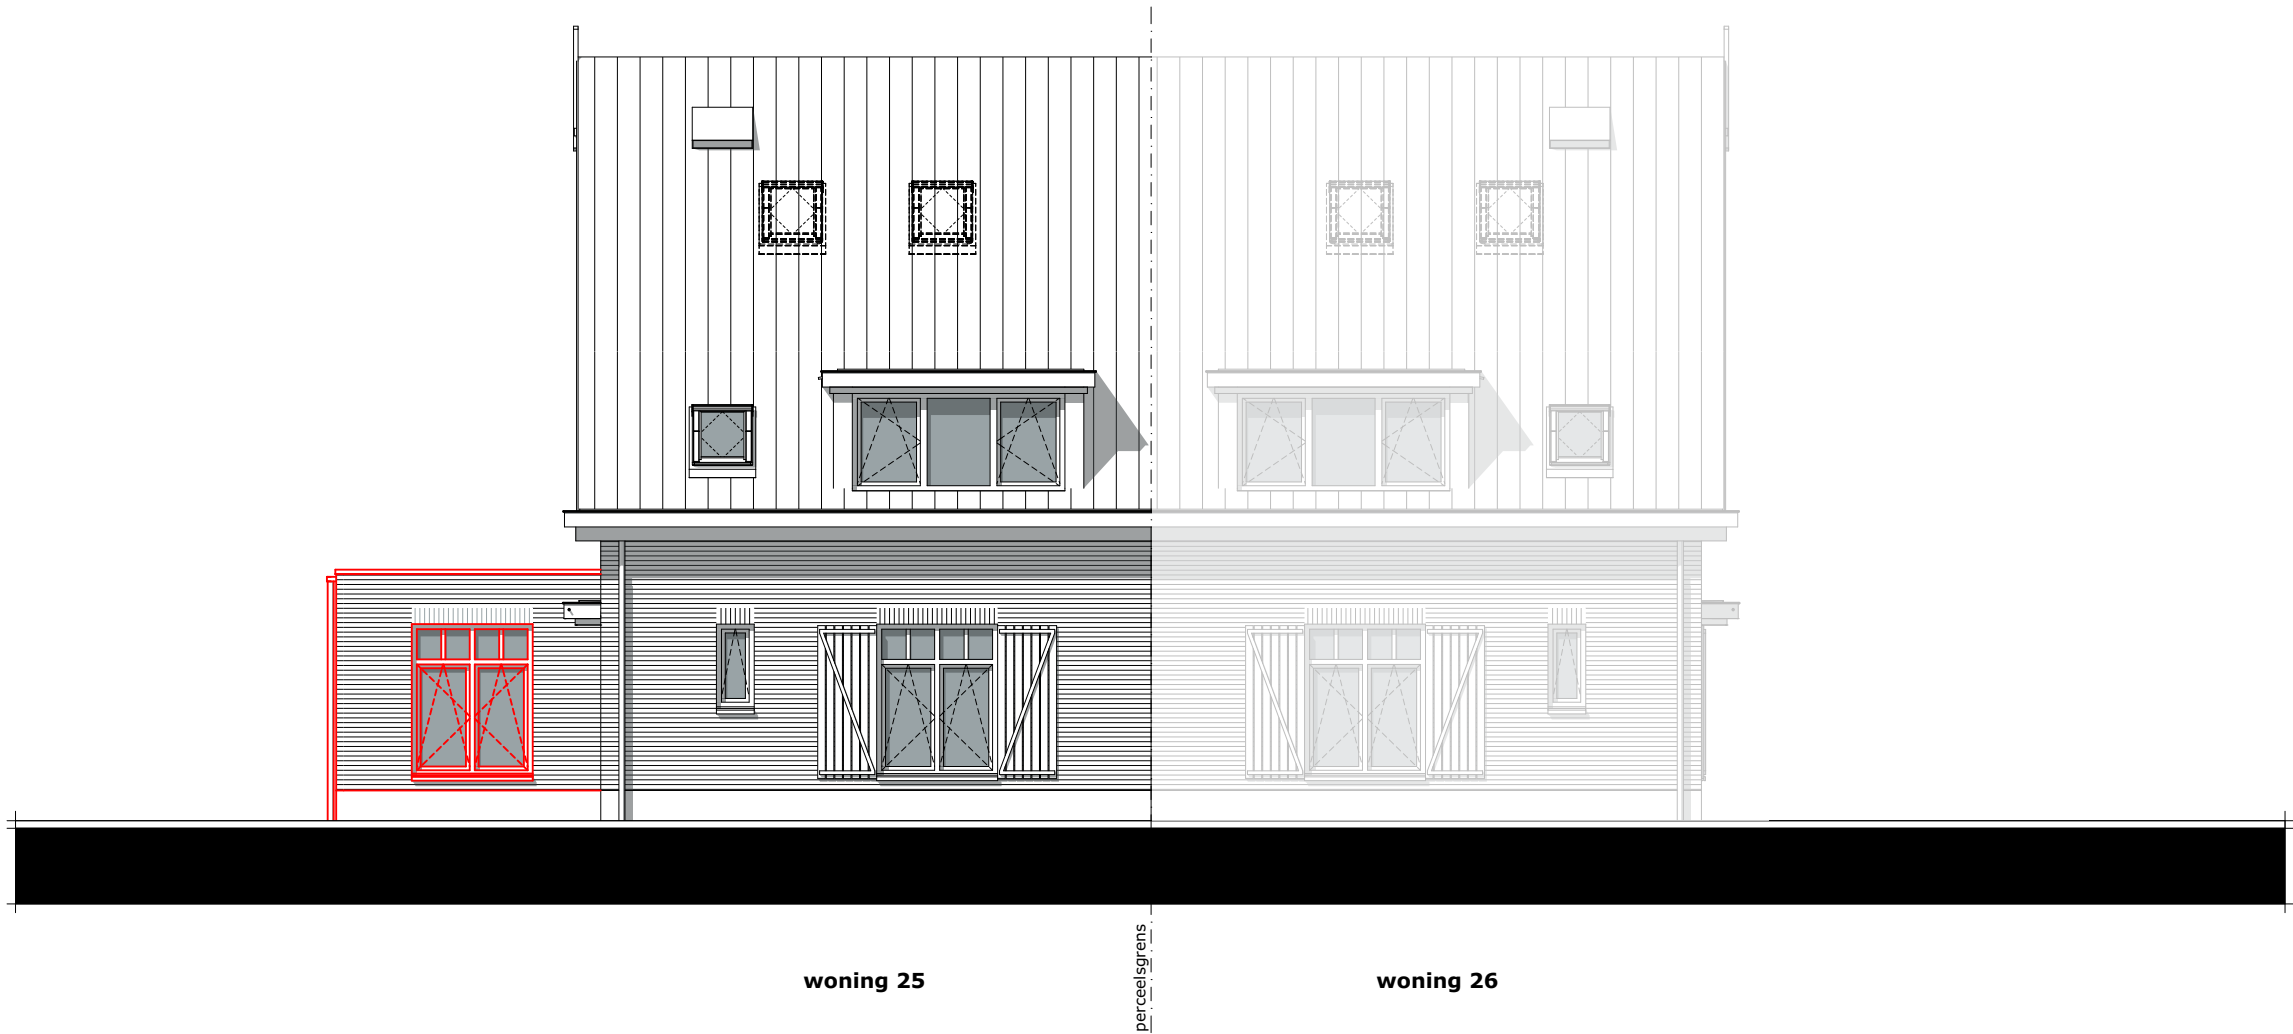


* De levensloopbestendige uitbouw word zonder tegelwerk,
sanitair en keuken opgeleverd.

BOUWNUMMER 25

ACHTERGEVEL - ZUIDOOST - OPTIE 107 *
LEVENSLLOOPBESTENDIGE UITBOUW

SCHAAL 1:50

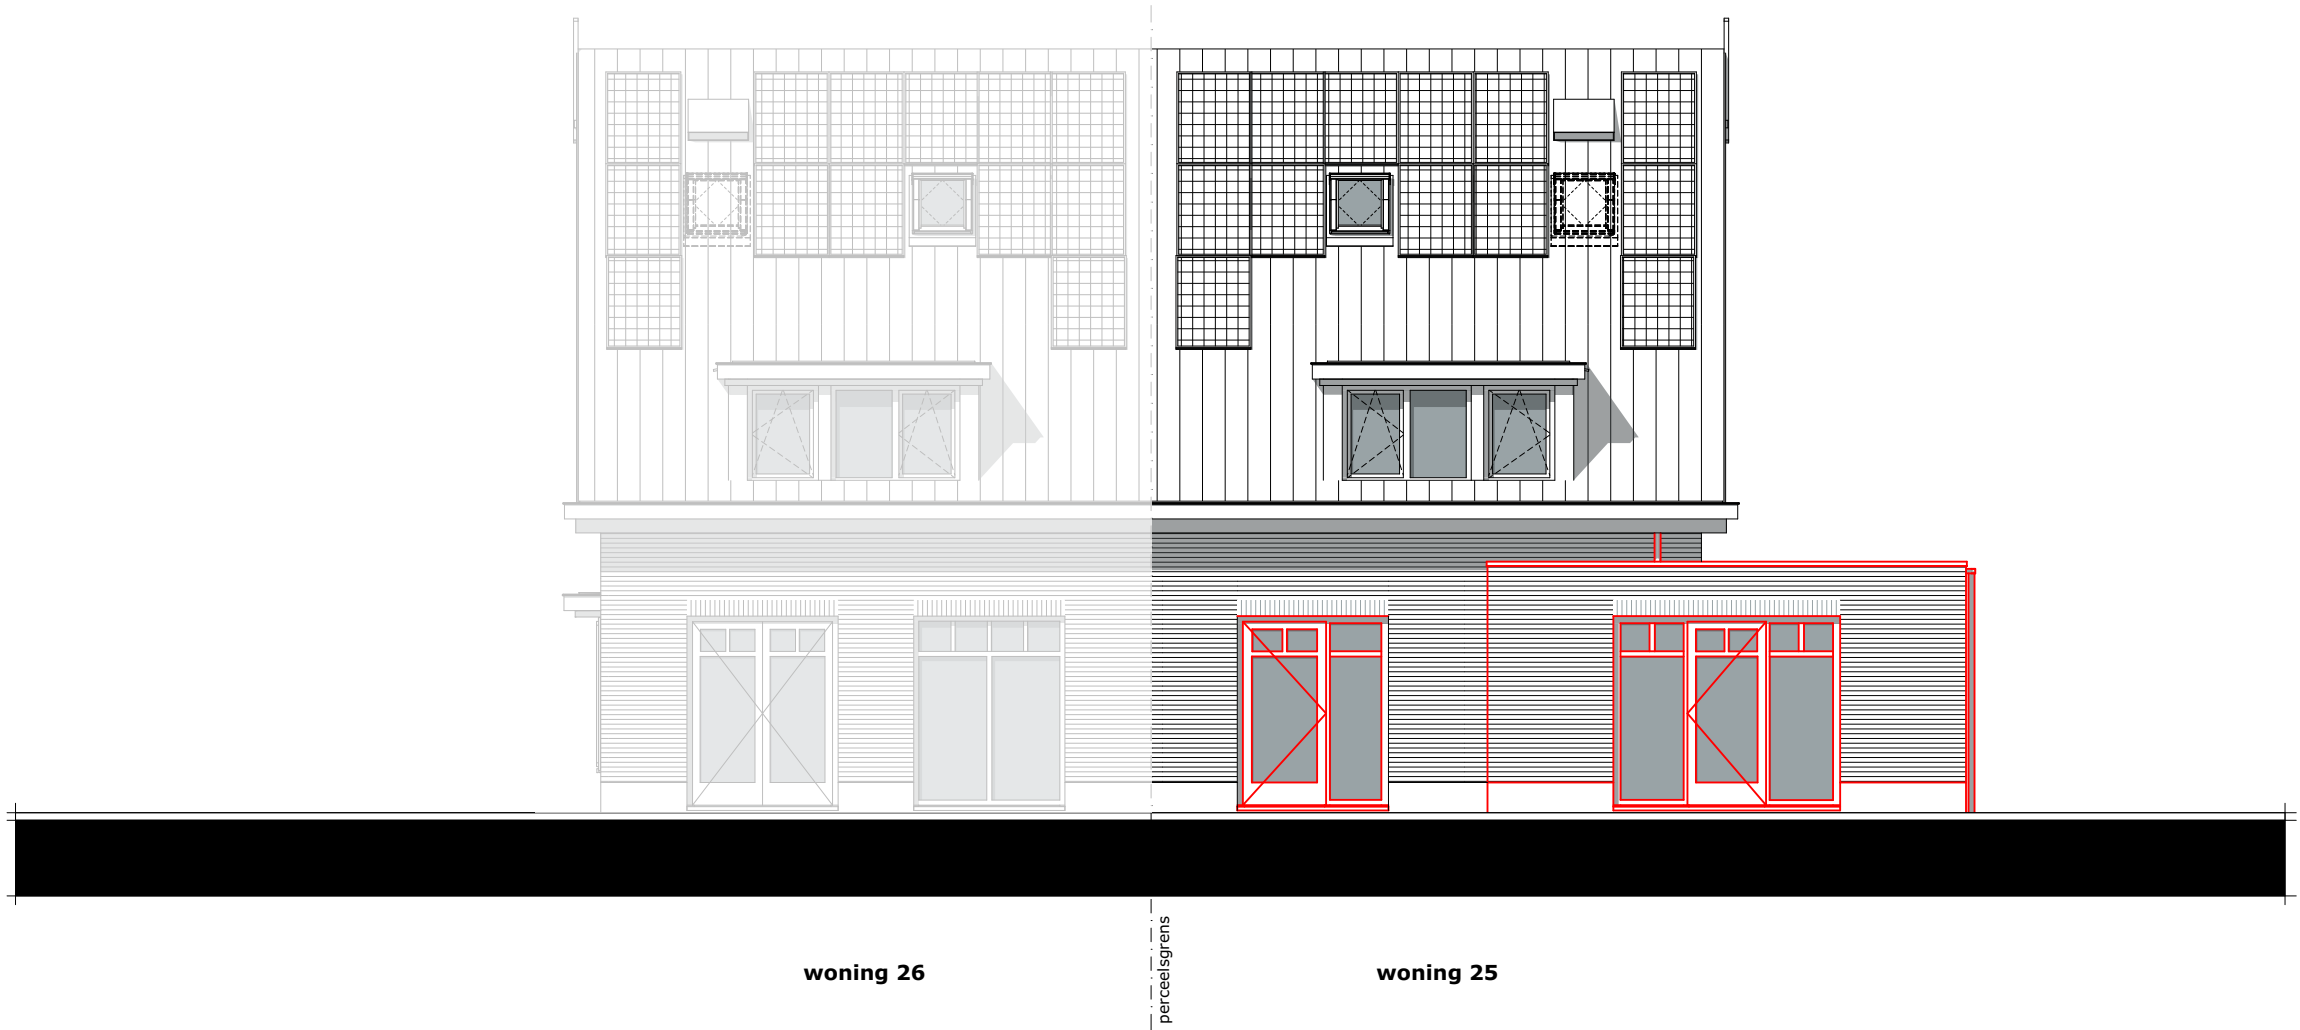

* De levensloopbestendige uitbouw word zonder tegelwerk,
sanitair en keuken opgeleverd.

BOUWNUMMER 25

ZIJGEVEL - NOORDOOST - OPTIE 107 *
LEVENSLLOOPBESTENDIGE UITBOUW

SCHAAL 1:50





woning 25

* De levensloopbestendige uitbouw word zonder tegelwerk,
sanitair en keuken opgeleverd.

BOUWNUMMER 25

BEGANDE GROND/ACHTERGEVEL - OPTIE 107-1 *
LEVENSLLOOPBESTENDIGE UITBOUW
SCHUIFPUI ACHTERGEVEL
SCHAAL 1:50

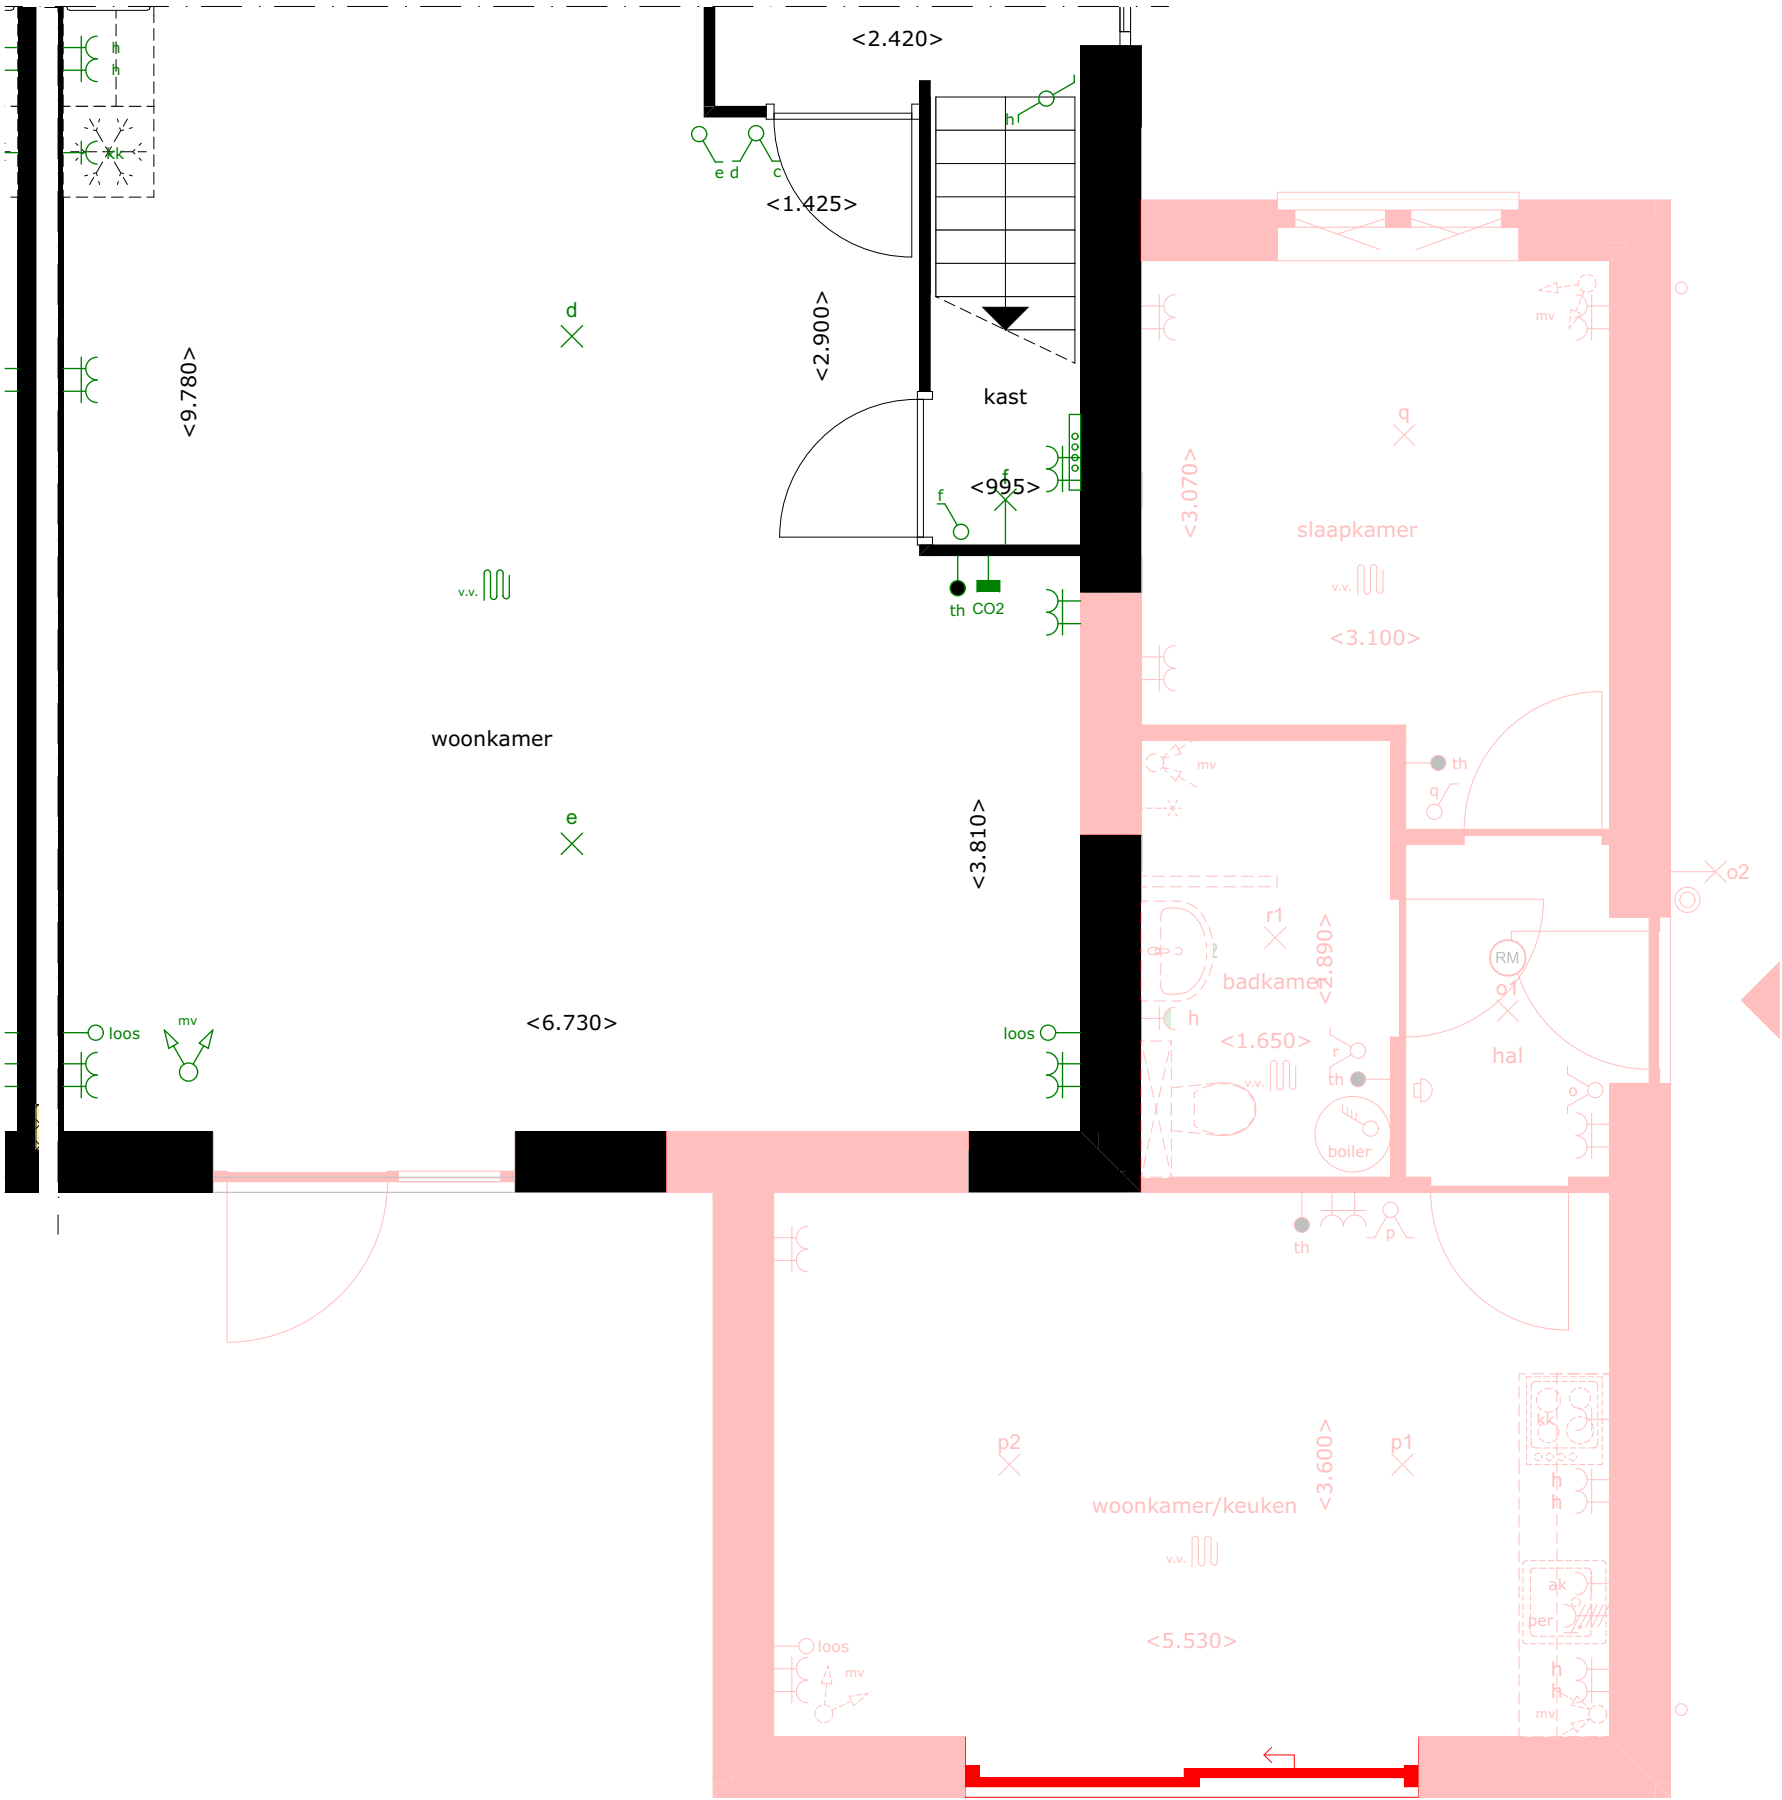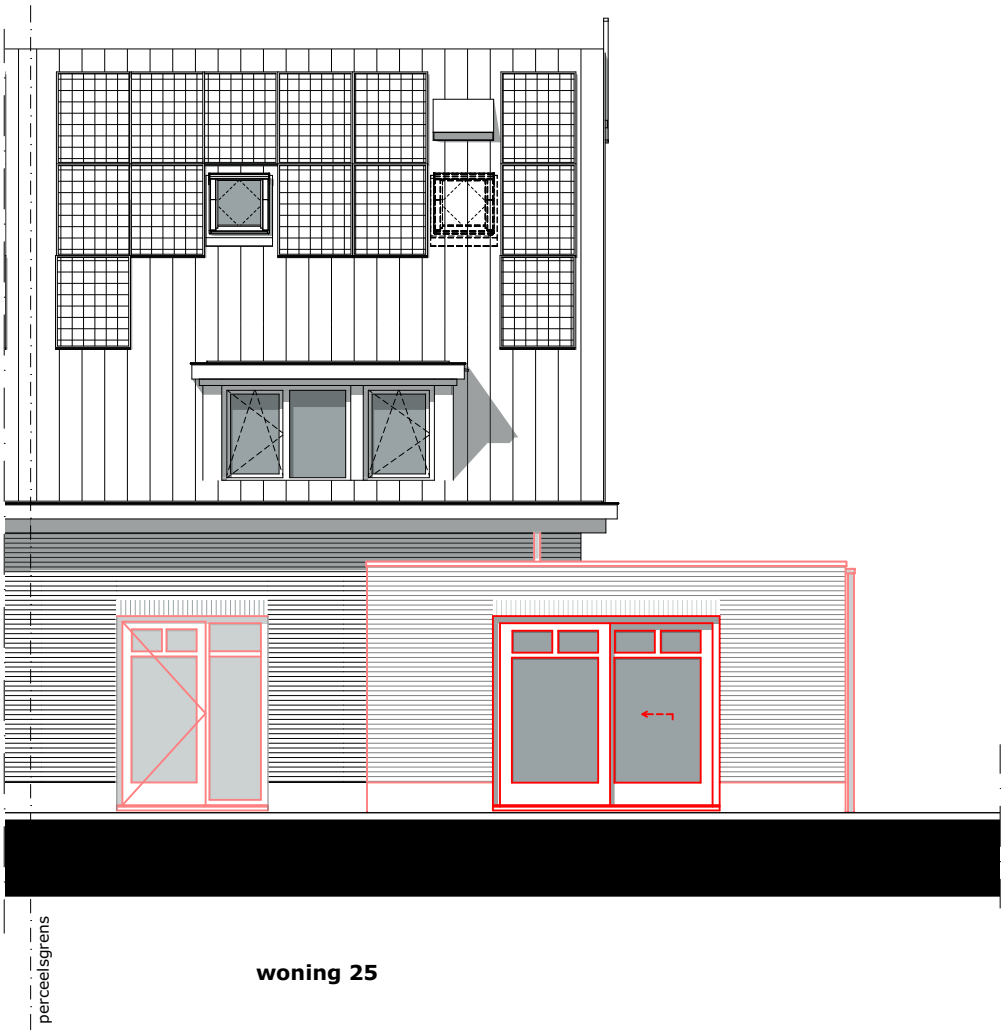

* De levensloopbestendige uitbouw word zonder tegelwerk, sanitair en keuken opgeleverd.

* Alleen mogelijk i.c.m. optie 107

BOUWNUMMER 25

BEGANDE GROND - OPTIE 107-2 *
LEVENSLLOOPBESTENDIGE UITBOUW
BINNENDEUR NAAR WONING
SCHAAL 1:50



* De levensloopbestendige uitbouw word zonder tegelwerk, sanitair en keuken opgeleverd.

* Alleen mogelijk i.c.m. optie 107

BOUWNUMMER 25


BEGANDE GROND - OPTIE 108 BERGING (GEÏSOLEERD)

SCHAAL 1:50

LEGENDA

Posities aansluitpunten zijn indicatief,
genoemde maten kunnen wijzigigen t.g.v. verdere uitwerking.

- ⊙ Beldrukker
- ⊕ Schel t.b.v. beldrukker
- ⌘ Wandlichtpunt met aanduiding t.b.v. schakelaar (2.000+ vl.)
- ⌘ Lichtpunt met aanduiding t.b.v. schakelaar
- ⌘ Enkelpolige schakelaar met aanduiding t.b.v. lichtpunt
- ⌘ Serieschakelaar met aanduiding t.b.v. lichtpunt
- ⌘ Wisselschakelaar met aanduiding t.b.v. lichtpunt
- ⌘ Schakelaar in combinatie met een wandcontactdoos
- ⌘ (h) Wandcontactdoos dubbel geaard (300+ vl.) / (h=1200+ vl.)
- ⌘ / (h) Wandcontactdoos enkel geaard (300+ vl.) / (h=1200+ vl.)
- ⌘ (h) Wandcontactdoos dubbel geaard spatwaterdicht opbouw (300+ vl.) / (h=1200+ vl.)
- ⌘ kk Wandcontactdoos enkel geaard t.b.v. koelkast (50+ vl.)
- ⌘ per Perilex wandcontactdoos (2 fase) t.b.v. kookplaat (50+ vl.)
- ⌘ ak Wandcontactdoos enkel geaard t.b.v. afzuigkap (2.350+ vl.)
- ⌘ wm Wandcontactdoos enkel geaard t.b.v. wasmachine
- ⌘ wd Wandcontactdoos enkel geaard t.b.v. wasdroger
- D Data
- th Thermostaat bedraad
- mv Meganische ventilatie bedraad
- loos Leiding onbedraad
- mv Toevoerpunt mechanische ventilatie in plafond, plaats indicatief
- mv Afvoerpunt mechanische ventilatie in plafond, plaats indicatief
- ⚡ Meterkast
- ⌘ Verdeler vloerverwarming, plaats indicatief
- ⌘ v.v. Vloerverwarming
- ◁ 630 ▷ Circa maat (mm)
- ⌘ Elektrische radiator

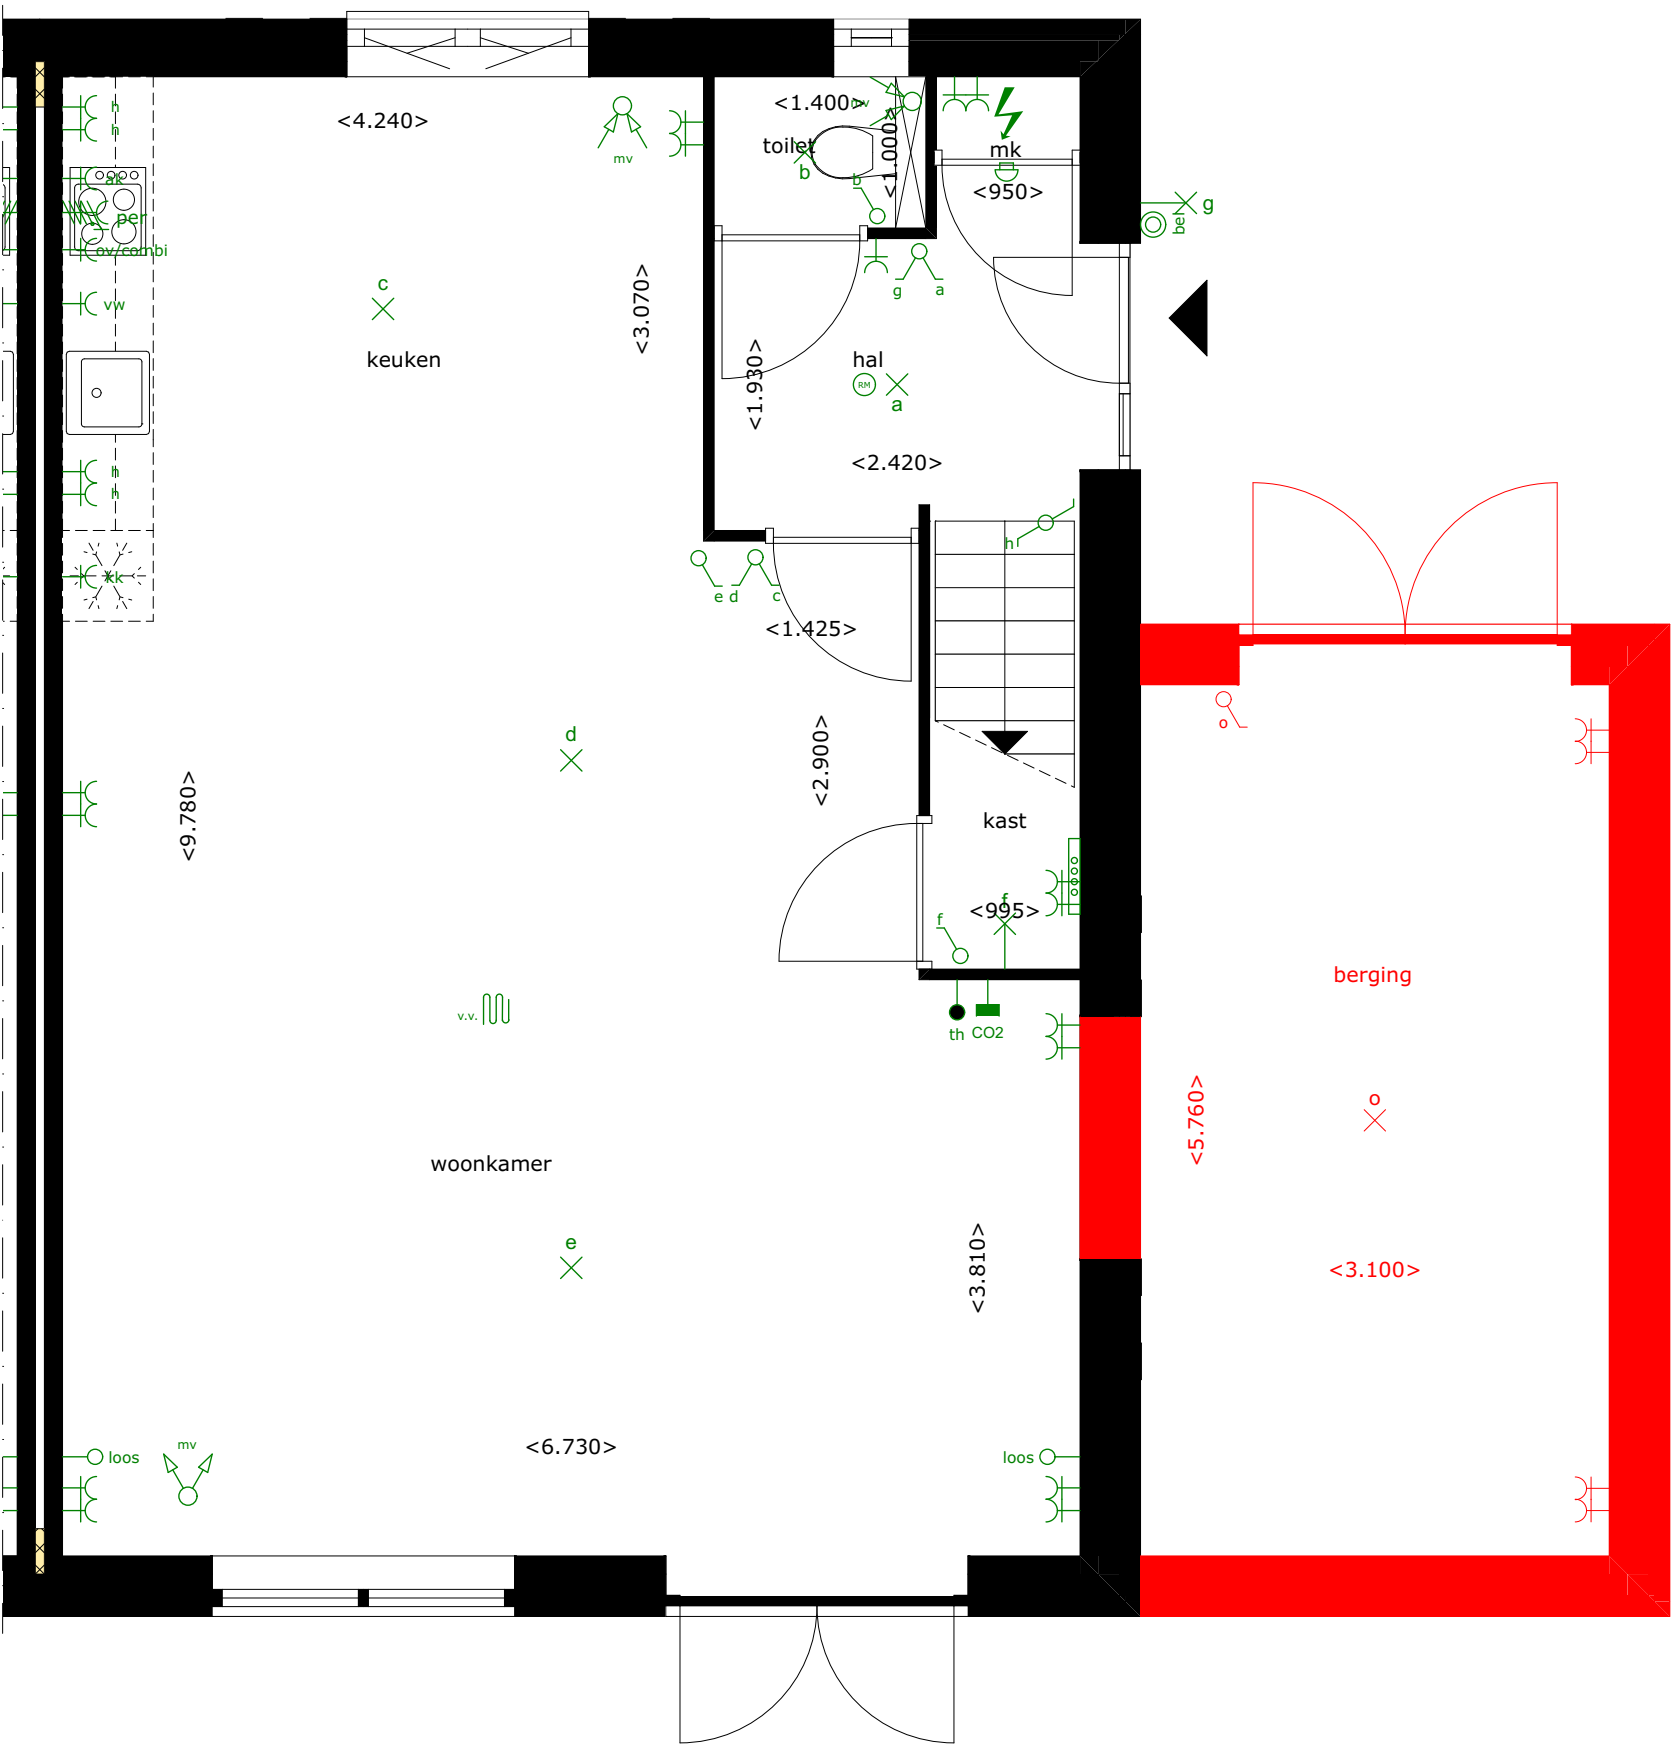

BOUWNUMMER 25

VOORGEVEL - NOORDWEST - OPTIE 108
BERGING (GEÏSOLEERD)


SCHAAL 1:50



BOUWNUMMER 25

ACHTERGEVEL - ZUIDOOST - OPTIE 108
BERGING (GEÏSOLEERD)


SCHAAL 1:50

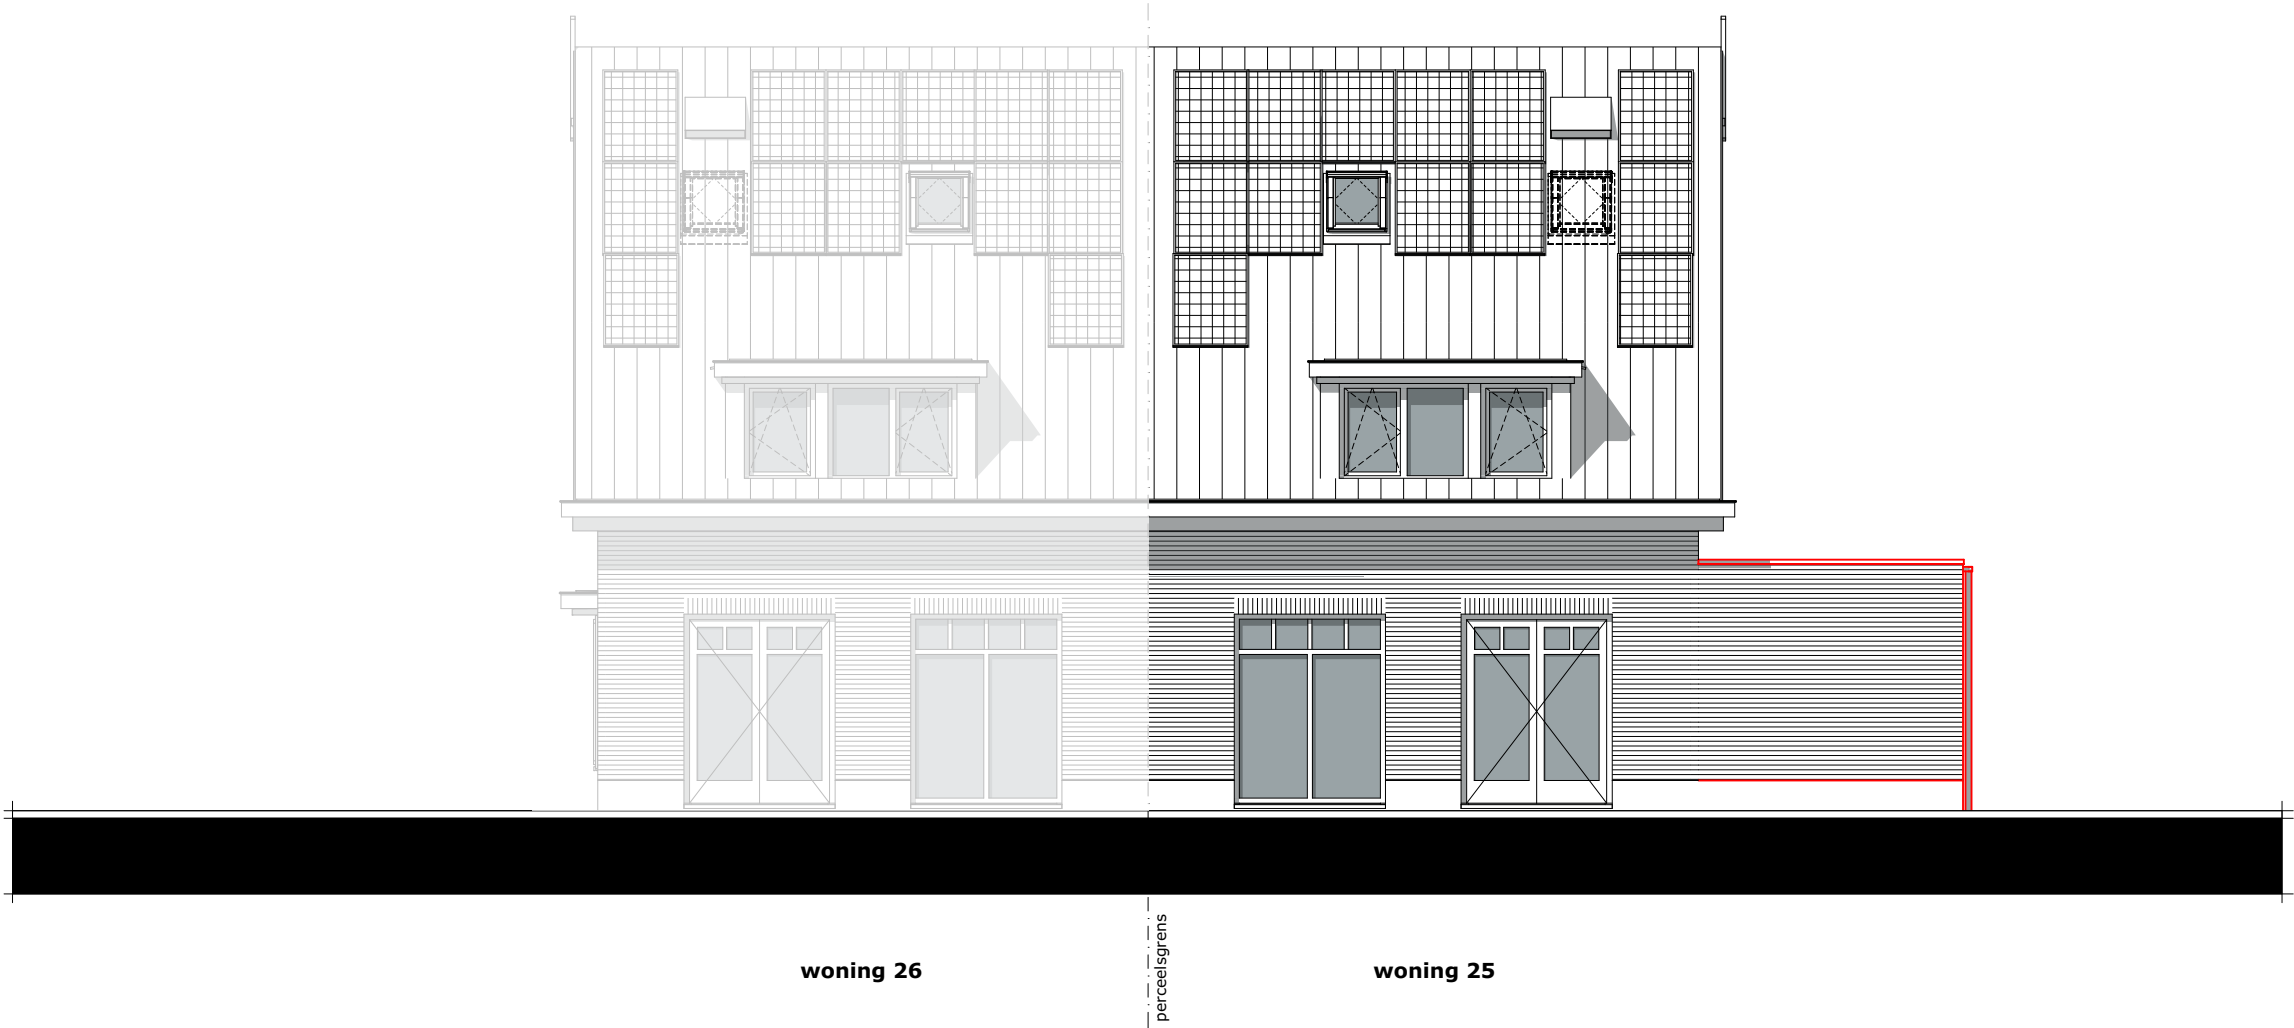

BOUWNUMMER 25

ZIJGEVEL - NOORDOOST - OPTIE 108
BERGING (GEÏSOLEERD)

SCHAAL 1:50

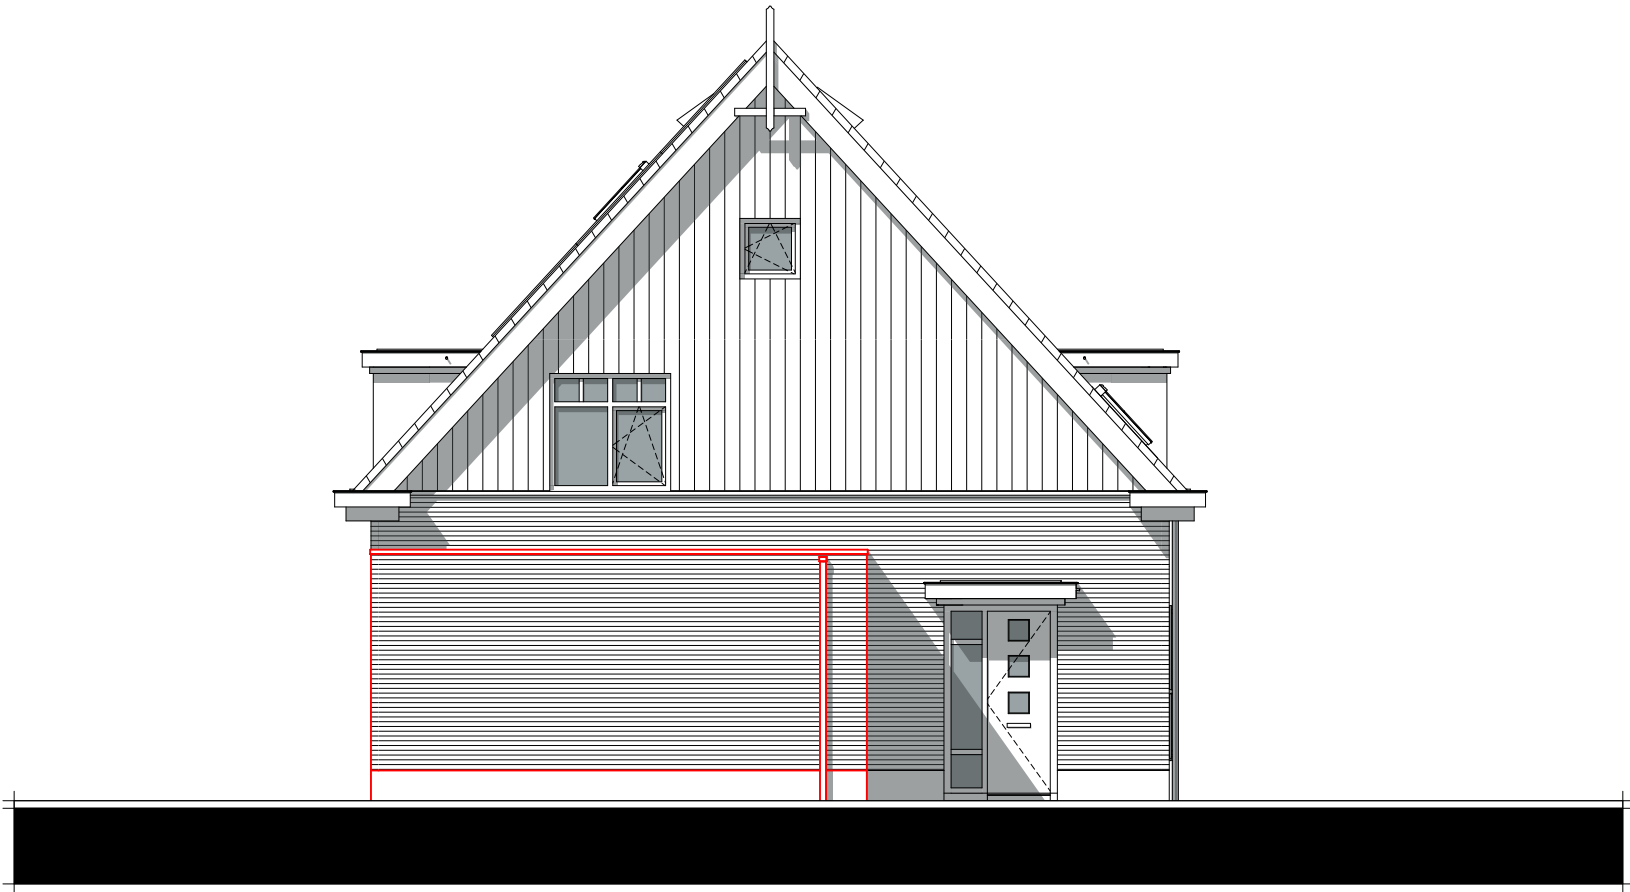

woning 25

BOUWNUMMER 25

BEGANDE GROND - OPTIE 109 *
BERGING + UITBOUW 1.20 METER


SCHAAL 1:50

LEGENDA

Posities aansluitpunten zijn indicatief,
genoemde maten kunnen wijzigigen t.g.v. verdere uitwerking.

- ⊙ Beldrukker
- ⊖ Schel t.b.v. beldrukker
- ×← Wandlichtpunt met aanduiding t.b.v. schakelaar (2.000+ vl.)
- × Lichtpunt met aanduiding t.b.v. schakelaar
- ↗ Enkelpolige schakelaar met aanduiding t.b.v. lichtpunt
- ↗ Serieschakelaar met aanduiding t.b.v. lichtpunt
- ↗ Wisselschakelaar met aanduiding t.b.v. lichtpunt
- ↗ Schakelaar in combinatie met een wandcontactdoos
- ⌞ (h) Wandcontactdoos dubbel geaard (300+ vl.) / (h=1200+ vl.)
- ⌞ / (h) Wandcontactdoos enkel geaard (300+ vl.) / (h=1200+ vl.)
- ⌞ (h) Wandcontactdoos dubbel geaard spatwaterdicht opbouw (300+ vl.) / (h=1200+ vl.)
- ⌞ kk Wandcontactdoos enkel geaard t.b.v. koelkast (50+ vl.)
- ⌞ per Perilex wandcontactdoos (2 fase) t.b.v. kookplaat (50+ vl.)
- ⌞ ak Wandcontactdoos enkel geaard t.b.v. afzuigkap (2.350+ vl.)
- ⌞ wm Wandcontactdoos enkel geaard t.b.v. wasmachine
- ⌞ wd Wandcontactdoos enkel geaard t.b.v. wasdroger
- D Data
- th Thermostaat bedraad
- mv Meganische ventilatie bedraad
- loos Leiding onbedraad
- mv Toevoerpunt mechanische ventilatie in plafond, plaats indicatief
- mv Afvoerpunt mechanische ventilatie in plafond, plaats indicatief
- ⚡ Meterkast
- ▬ Verdelers vloerverwarming, plaats indicatief
- ▬ v.v. Vloerverwarming
- ◁ 630 ▷ Circa maat (mm)
- ▬ Elektrische radiator

* Alleen mogelijk i.c.m. optie 103 en 108

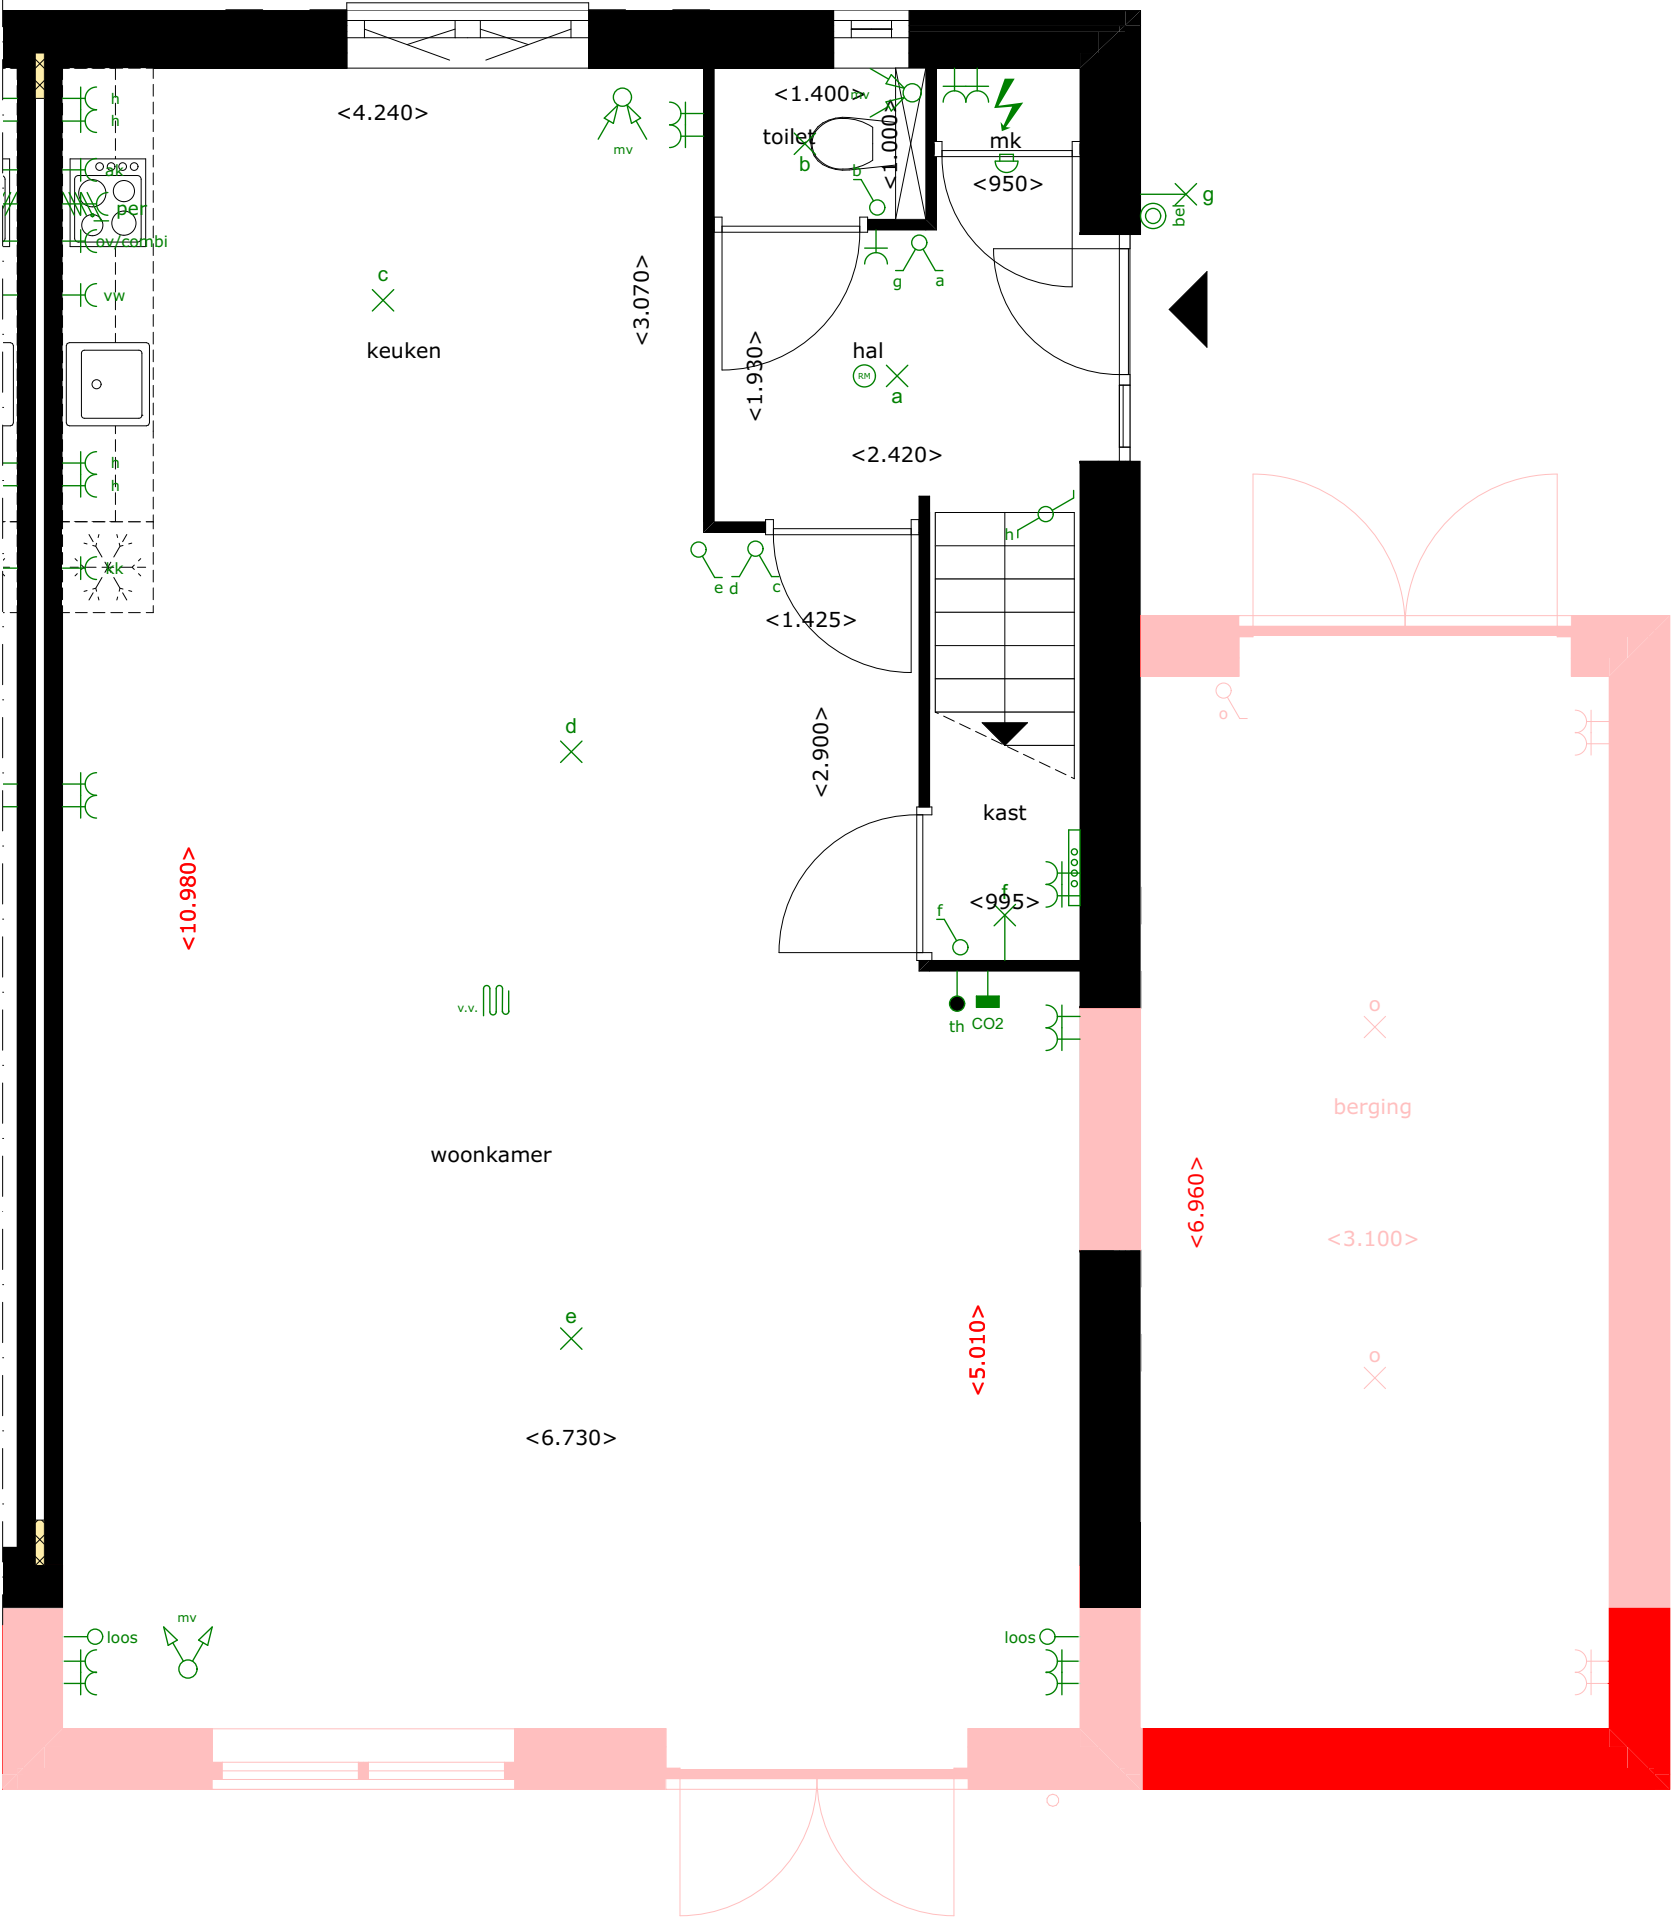

BOUWNUMMER 25

VOORGEVEL - NOORDWEST - OPTIE 109 *
BERGING + UITBOUW 1.20 METER

SCHAAL 1:50




* Alleen mogelijk i.c.m. optie 103 en 108

BOUWNUMMER 25

ACHTERGEVEL - ZUIDOOST - OPTIE 109 *
BERGING + UITBOUW 1.20 METER

SCHAAL 1:50

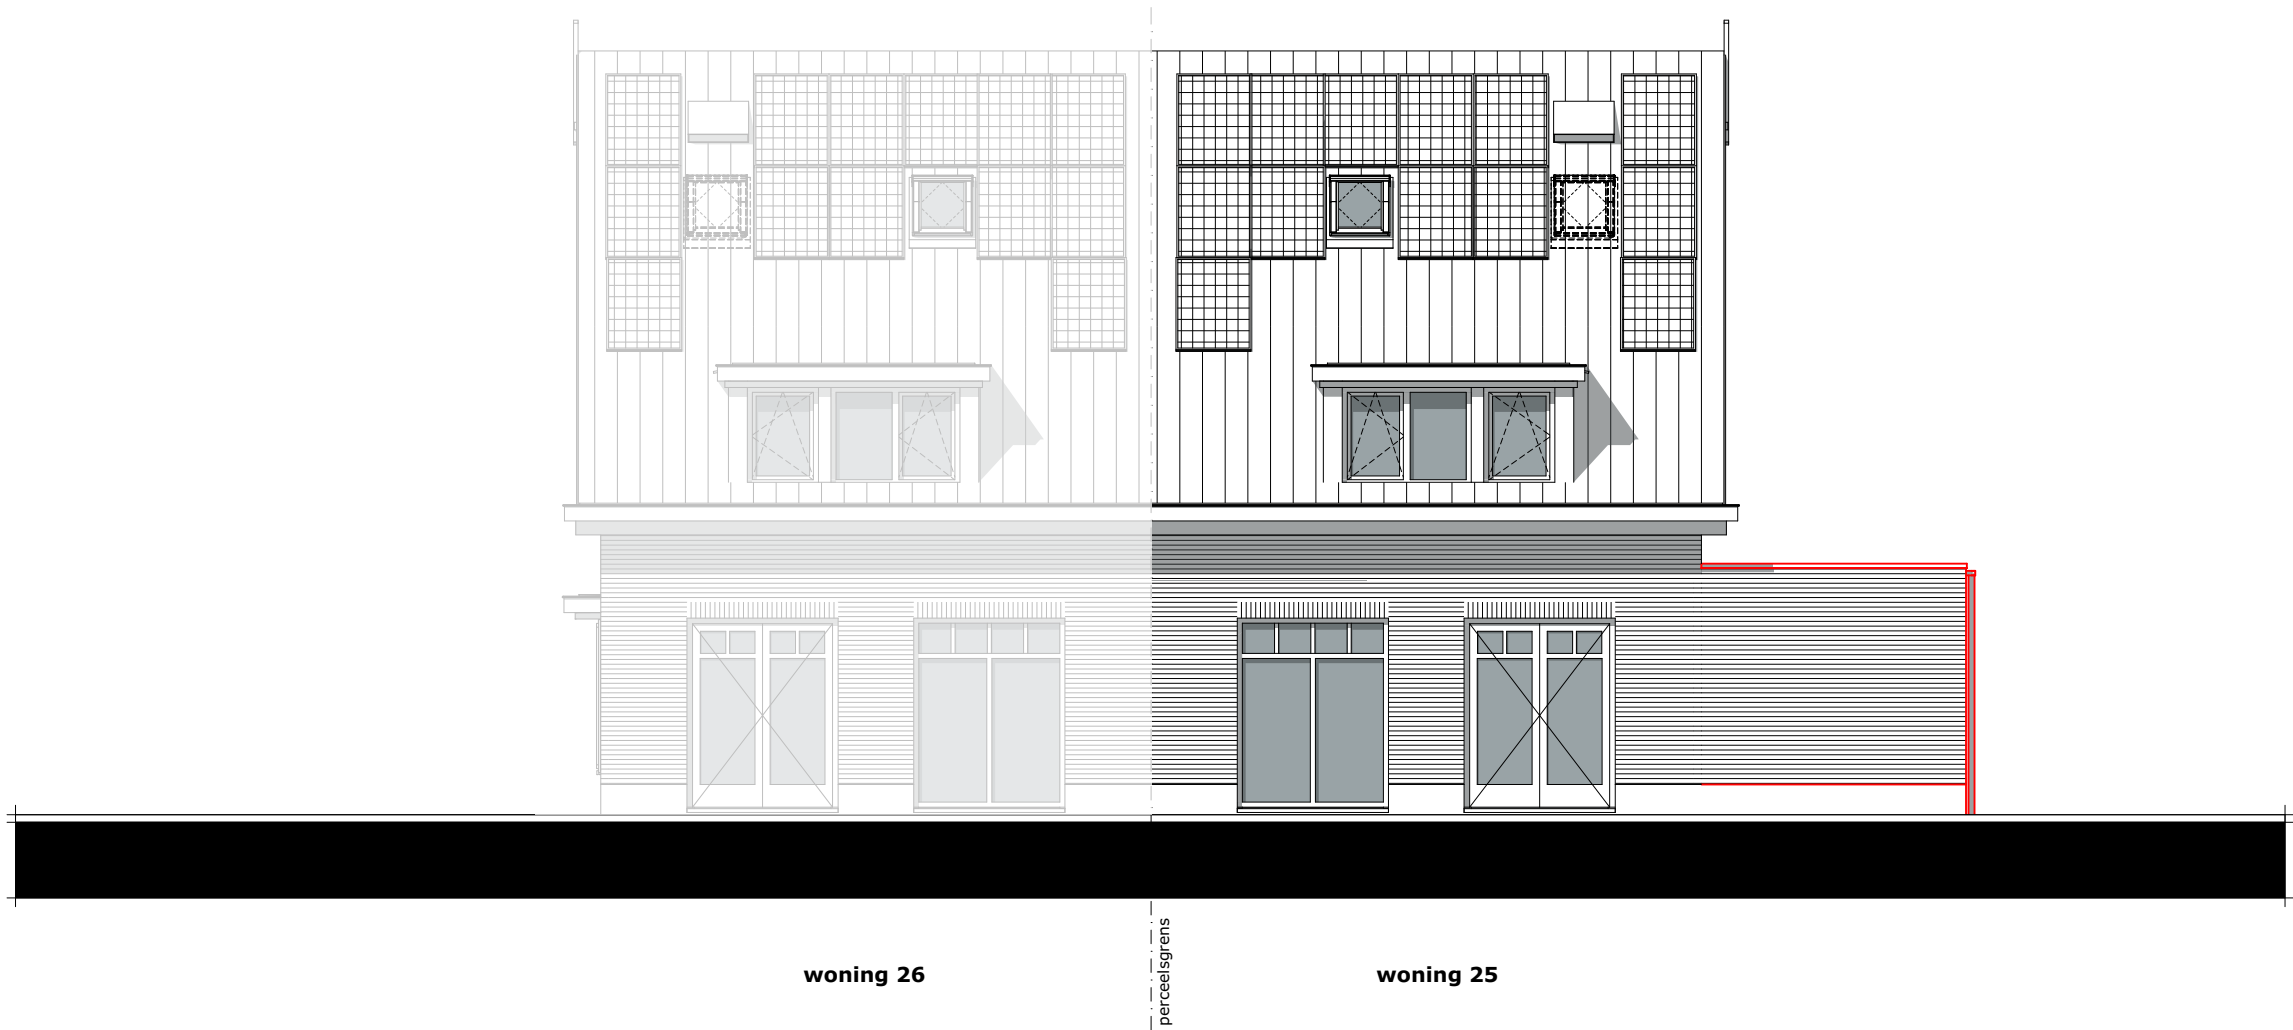


* Alleen mogelijk i.c.m. optie 103 en 108

BOUWNUMMER 25

ZIJGEVEL - NOORDOOST - OPTIE 109 *
BERGING + UITBOUW 1.20 METER

SCHAAL 1:50

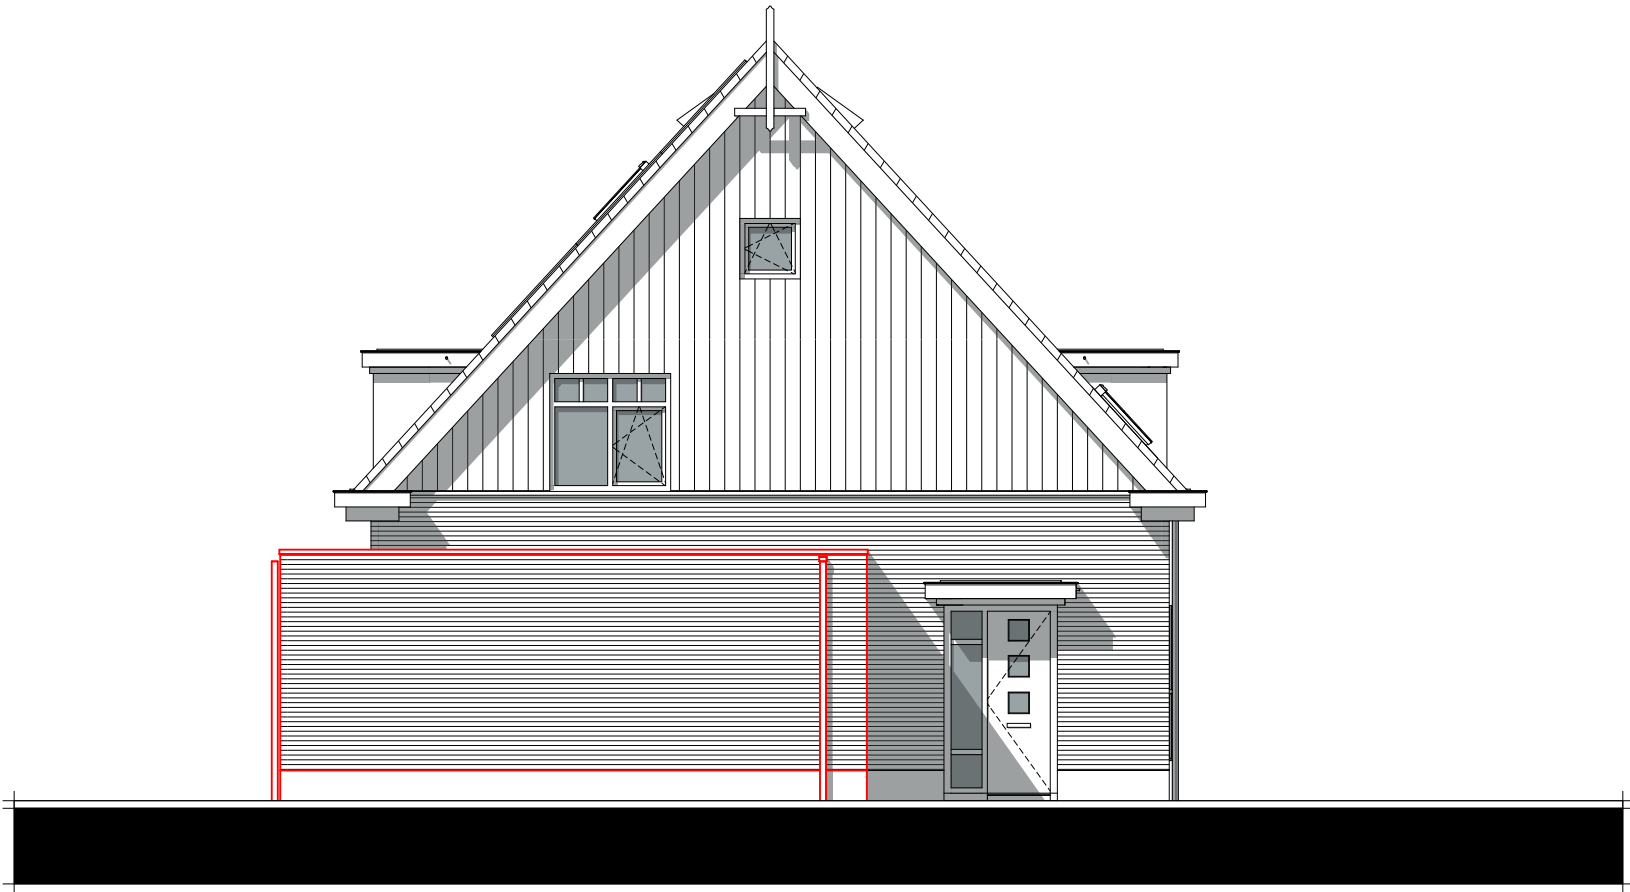

woning 25

* Alleen mogelijk i.c.m. optie 103 en 108

BOUWNUMMER 25

BEGANDE GROND - OPTIE 110 *
BERGING + UITBOUW 2.40 METER


SCHAAL 1:50

LEGENDA

Posities aansluitpunten zijn indicatief,
genoemde maten kunnen wijzigigen t.g.v. verdere uitwerking.

- ⊙ Beldrukker
- ⊖ Schel t.b.v. beldrukker
- ×← Wandlichtpunt met aanduiding t.b.v. schakelaar (2.000+ vl.)
- × Lichtpunt met aanduiding t.b.v. schakelaar
- ↗ Enkelpolige schakelaar met aanduiding t.b.v. lichtpunt
- ↗ Serieschakelaar met aanduiding t.b.v. lichtpunt
- ↗ Wisselschakelaar met aanduiding t.b.v. lichtpunt
- ↗ Schakelaar in combinatie met een wandcontactdoos
- ⌞ (h) Wandcontactdoos dubbel geaard (300+ vl.) / (h=1200+ vl.)
- ⌞ / (h) Wandcontactdoos enkel geaard (300+ vl.) / (h=1200+ vl.)
- ⌞ (h) Wandcontactdoos dubbel geaard spatwaterdicht opbouw (300+ vl.) / (h=1200+ vl.)
- ⌞ kk Wandcontactdoos enkel geaard t.b.v. koelkast (50+ vl.)
- ⌞ per Perilex wandcontactdoos (2 fase) t.b.v. kookplaat (50+ vl.)
- ⌞ ak Wandcontactdoos enkel geaard t.b.v. afzuigkap (2.350+ vl.)
- ⌞ wm Wandcontactdoos enkel geaard t.b.v. wasmachine
- ⌞ wd Wandcontactdoos enkel geaard t.b.v. wasdroger
- D Data
- th Thermostaat bedraad
- mv Meganische ventilatie bedraad
- loos Leiding onbedraad
- mv Toevoerpunt mechanische ventilatie in plafond, plaats indicatief
- mv Afvoerpunt mechanische ventilatie in plafond, plaats indicatief
- ⚡ Meterkast
- ▬ Verdeler vloerverwarming, plaats indicatief
- ▬ v.v. Vloerverwarming
- ◁ 630 ▷ Circa maat (mm)
- ▬ Elektrische radiator

* Alleen mogelijk i.c.m. optie 103 en 108

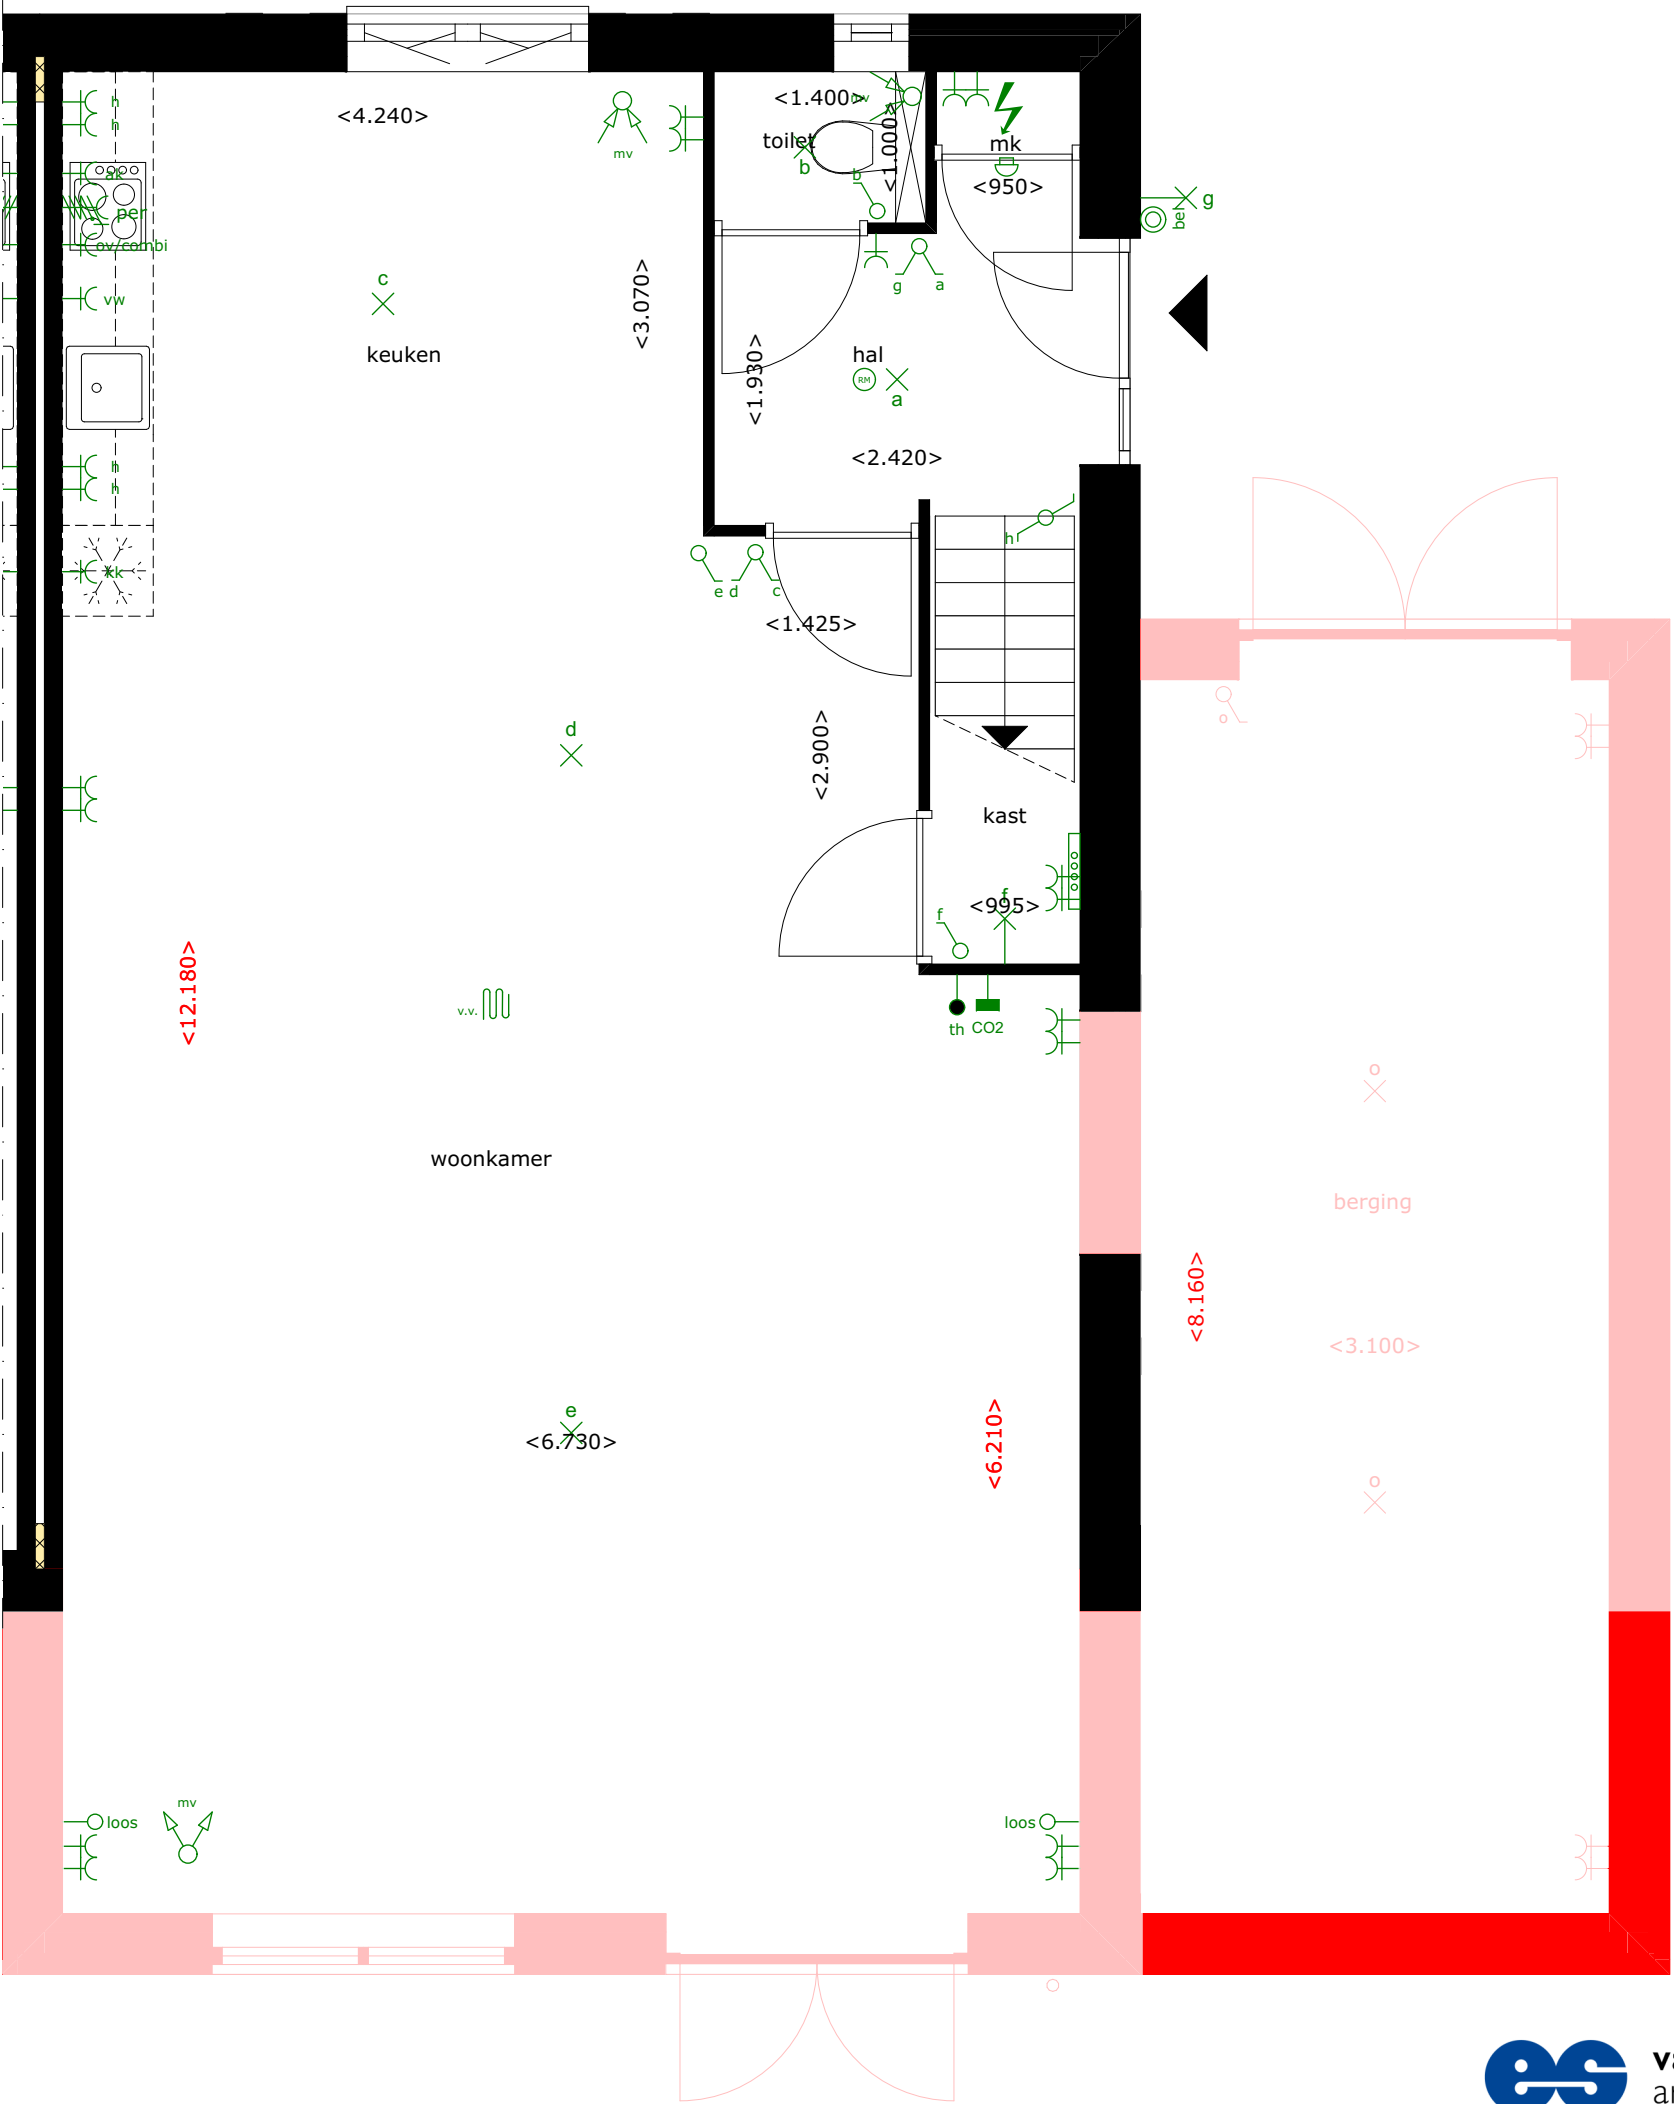

BOUWNUMMER 25

VOORGEVEL - NOORDWEST - OPTIE 110 *
BERGING + UITBOUW 2.40 METER

SCHAAL 1:50




* Alleen mogelijk i.c.m. optie 103 en 108

BOUWNUMMER 25

ACHTERGEVEL - ZUIDOOST - OPTIE 110 *
BERGING + UITBOUW 2.40 METER

SCHAAL 1:50

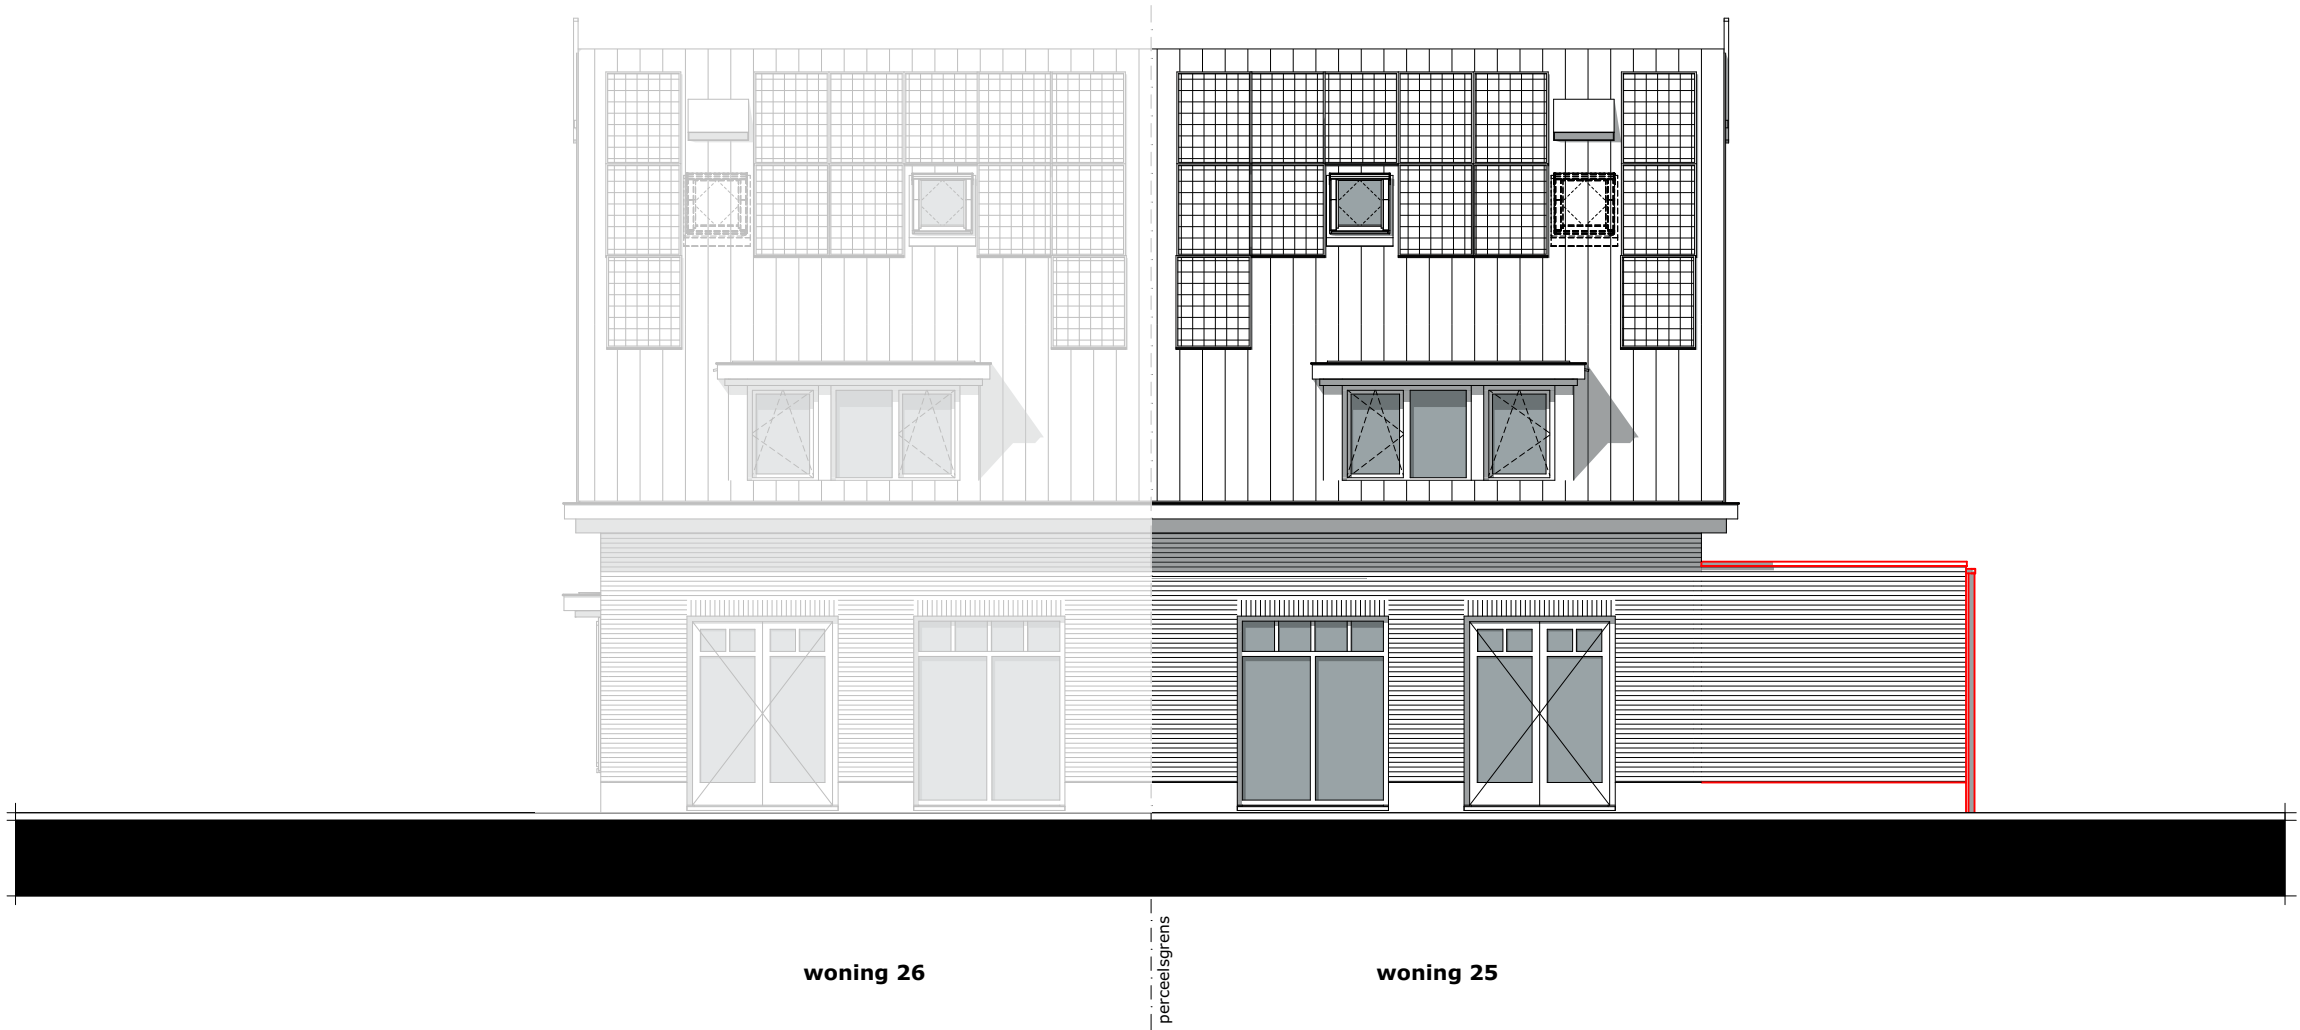


* Alleen mogelijk i.c.m. optie 103 en 108

BOUWNUMMER 25

ZIJGEVEL - NOORDOOST - OPTIE 110 *
BERGING + UITBOUW 2.40 METER

SCHAAL 1:50

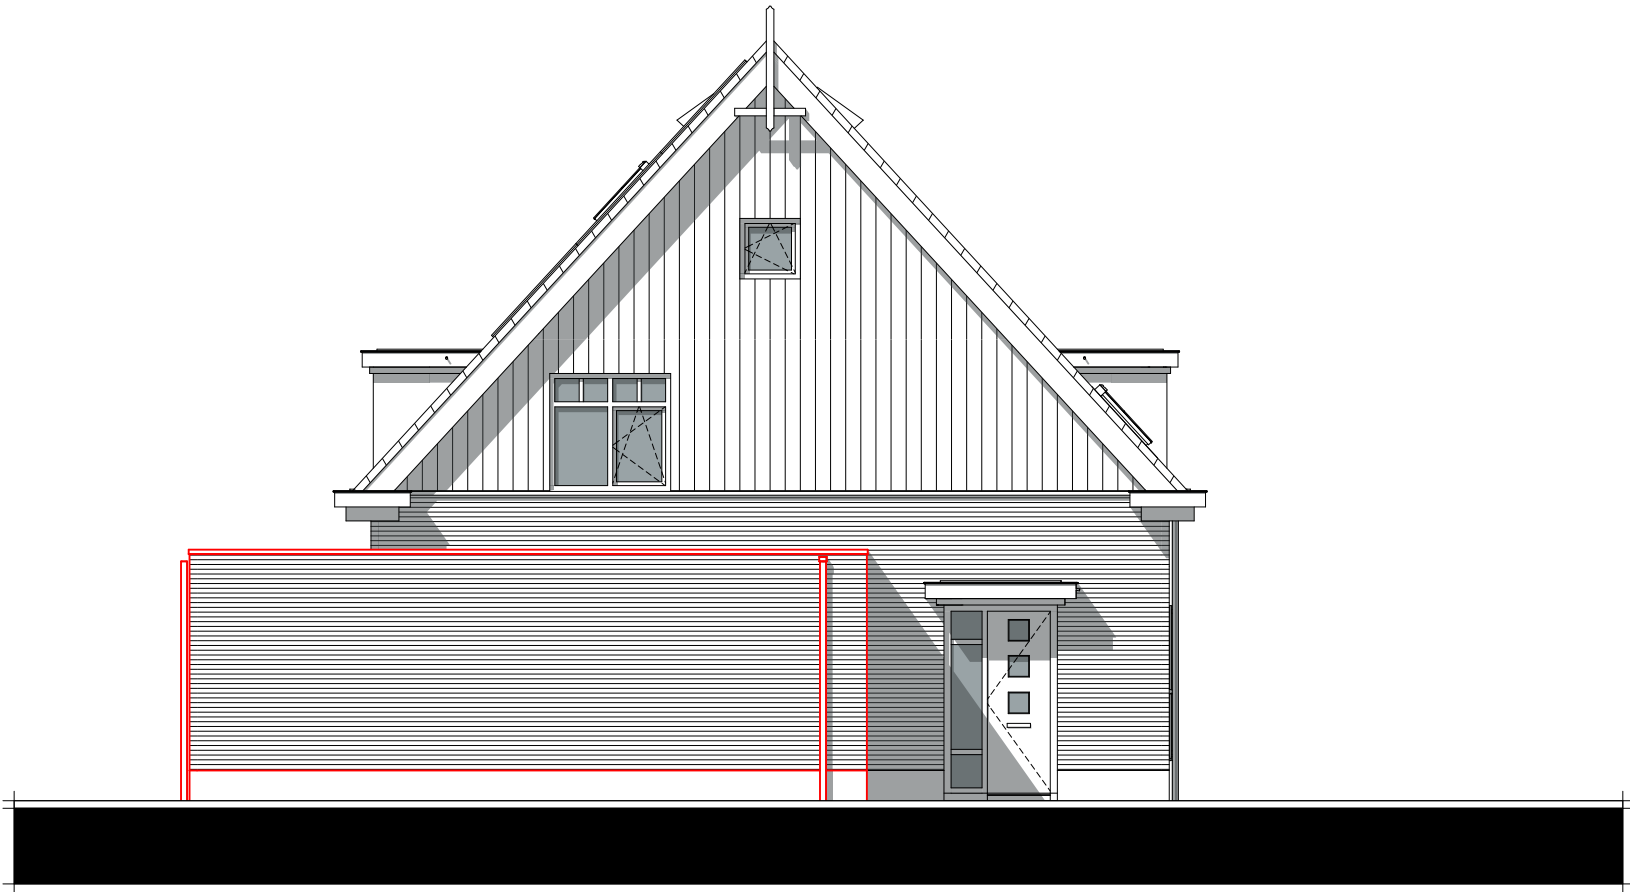

woning 25

* Alleen mogelijk i.c.m. optie 103 en 108

BOUWNUMMER 25


BEGANDE GROND - OPTIE 114 LOOPDEUR ACHTERGEVEL BERGING

SCHAAL 1:50

LEGENDA

Posities aansluitpunten zijn indicatief,
genoemde maten kunnen wijzigigen t.g.v. verdere uitwerking.


- ⊙ Beldrukker
- ⊖ Schel t.b.v. beldrukker
- ⌘ Wandlichtpunt met aanduiding t.b.v. schakelaar (2.000+ vl.)
- ⌘ Lichtpunt met aanduiding t.b.v. schakelaar
- ⌘ Enkelpolige schakelaar met aanduiding t.b.v. lichtpunt
- ⌘ Serieschakelaar met aanduiding t.b.v. lichtpunt
- ⌘ Wisselschakelaar met aanduiding t.b.v. lichtpunt
- ⌘ Schakelaar in combinatie met een wandcontactdoos
- ⌘ (h) Wandcontactdoos dubbel geaard (300+ vl.) / (h=1200+ vl.)
- ⌘ / (h) Wandcontactdoos enkel geaard (300+ vl.) / (h=1200+ vl.)
- ⌘ (h) Wandcontactdoos dubbel geaard spatwaterdicht opbouw (300+ vl.) / (h=1200+ vl.)
- ⌘ kk Wandcontactdoos enkel geaard t.b.v. koelkast (50+ vl.)
- ⌘ per Perilex wandcontactdoos (2 fase) t.b.v. kookplaat (50+ vl.)
- ⌘ ak Wandcontactdoos enkel geaard t.b.v. afzuigkap (2.350+ vl.)
- ⌘ wm Wandcontactdoos enkel geaard t.b.v. wasmachine
- ⌘ wd Wandcontactdoos enkel geaard t.b.v. wasdroger
- D Data
- th Thermostaat bedraad
- mv Meganische ventilatie bedraad
- loos Leiding onbedraad
- mv Toevoerpunt mechanische ventilatie in plafond, plaats indicatief
- mv Afvoerpunt mechanische ventilatie in plafond, plaats indicatief
- ⚡ Meterkast
- ⌘ Verdeler vloerverwarming, plaats indicatief
- ⌘ v.v. Vloerverwarming
- ◁ 630 ▷ Circa maat (mm)
- ⌘ Elektrische radiator

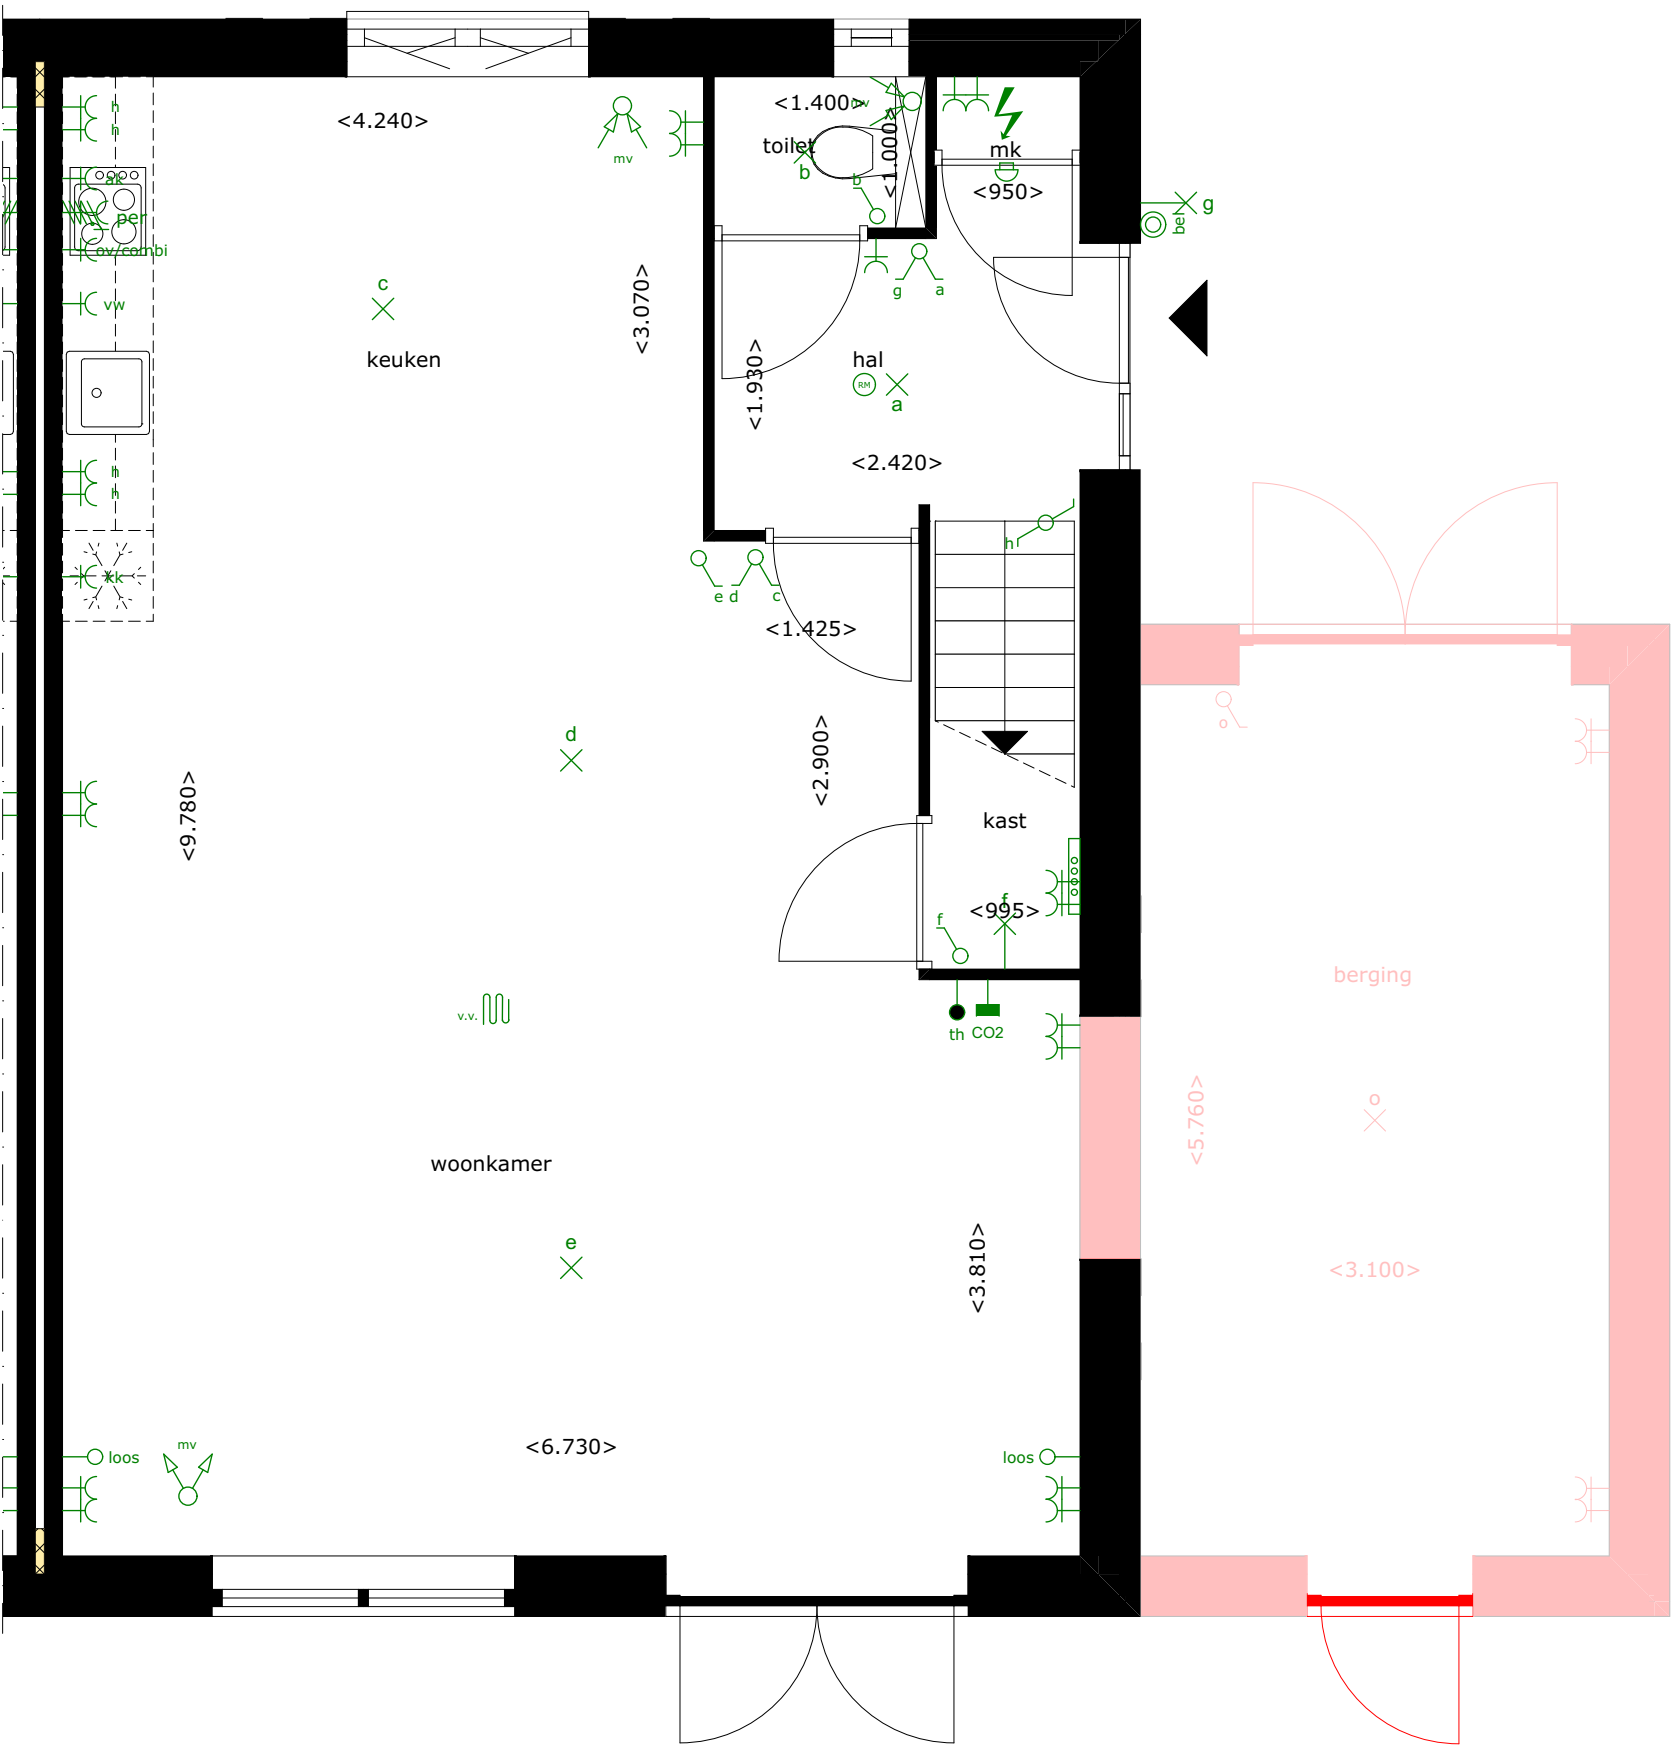

BOUWNUMMER 25

ACHTERGEVEL - ZUIDOOST - OPTIE 114
LOOPDEUR ACHTERGEVEL BERGING

SCHAAL 1:50

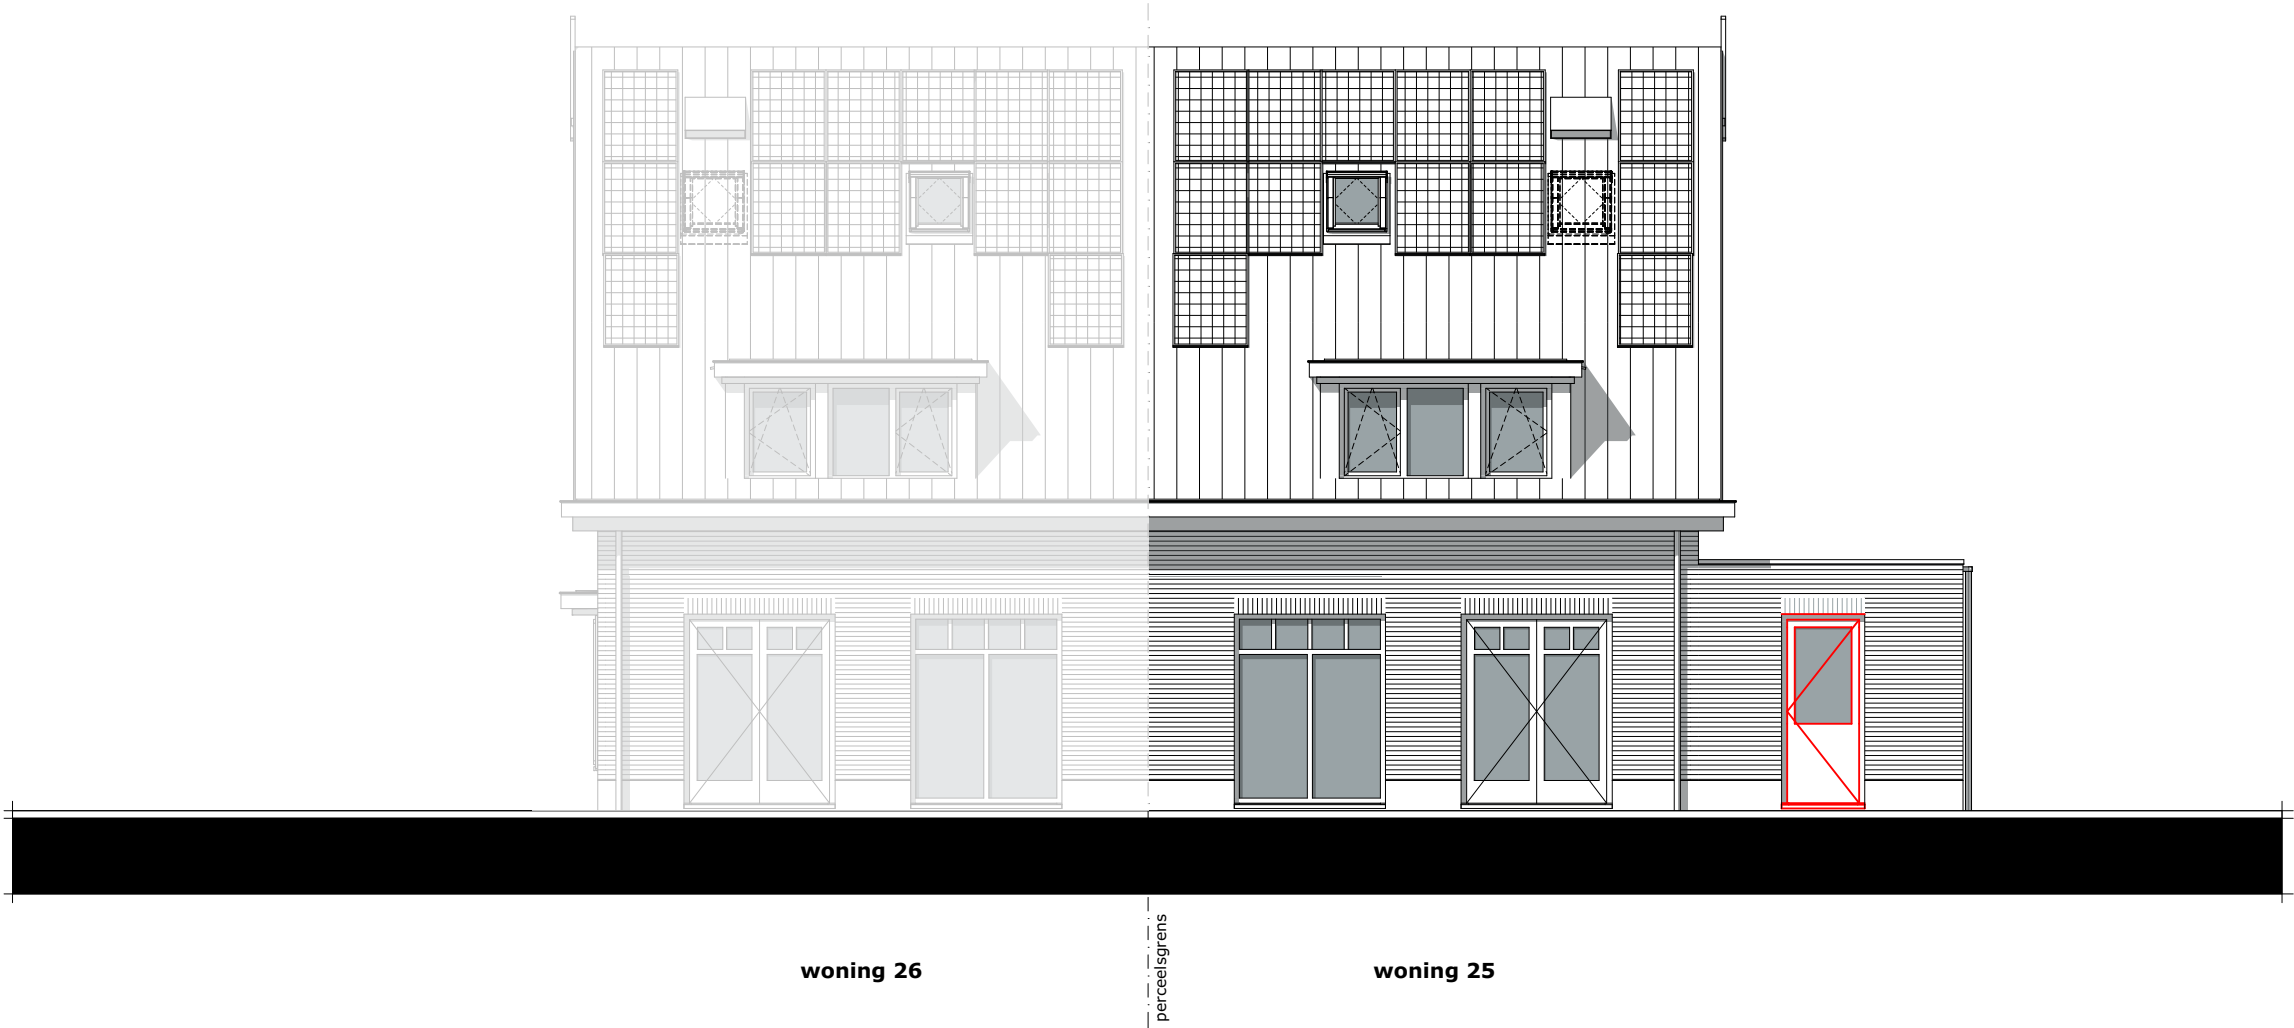

BOUWNUMMER 25


BEGANDE GROND - OPTIE 115 SCHUIFPUI ACHTERGEVEL

SCHAAL 1:50

LEGENDA

Posities aansluitpunten zijn indicatief,
genoemde maten kunnen wijzigigen t.g.v. verdere uitwerking.

- ⊙ Beldrukker
- ⊖ Schel t.b.v. beldrukker
- ×← Wandlichtpunt met aanduiding t.b.v. schakelaar (2.000+ vl.)
- × Lichtpunt met aanduiding t.b.v. schakelaar
- ⌋ Enkelpolige schakelaar met aanduiding t.b.v. lichtpunt
- ⌋ Serieschakelaar met aanduiding t.b.v. lichtpunt
- ⌋ Wisselschakelaar met aanduiding t.b.v. lichtpunt
- ⌋ Schakelaar in combinatie met een wandcontactdoos
- ⌋ (h) Wandcontactdoos dubbel geaard (300+ vl.) / (h=1200+ vl.)
- ⌋ (h) Wandcontactdoos enkel geaard (300+ vl.) / (h=1200+ vl.)
- ⌋ (h) Wandcontactdoos dubbel geaard spatwaterdicht opbouw (300+ vl.) / (h=1200+ vl.)
- ⌋ kk Wandcontactdoos enkel geaard t.b.v. koelkast (50+ vl.)
- ⌋ per Perilex wandcontactdoos (2 fase) t.b.v. kookplaat (50+ vl.)
- ⌋ ak Wandcontactdoos enkel geaard t.b.v. afzuigkap (2.350+ vl.)
- ⌋ wm Wandcontactdoos enkel geaard t.b.v. wasmachine
- ⌋ wd Wandcontactdoos enkel geaard t.b.v. wasdroger
- D Data
- th Thermostaat bedraad
- mv Meganische ventilatie bedraad
- loos Leiding onbedraad
- mv Toevoerpunt mechanische ventilatie in plafond, plaats indicatief
- mv Afvoerpunt mechanische ventilatie in plafond, plaats indicatief
- ⚡ Meterkast
- ▬ Verdeler vloerverwarming, plaats indicatief
- ▬ v.v. Vloerverwarming
- ◁ 630 ▷ Circa maat (mm)
- ▬ Elektrische radiator

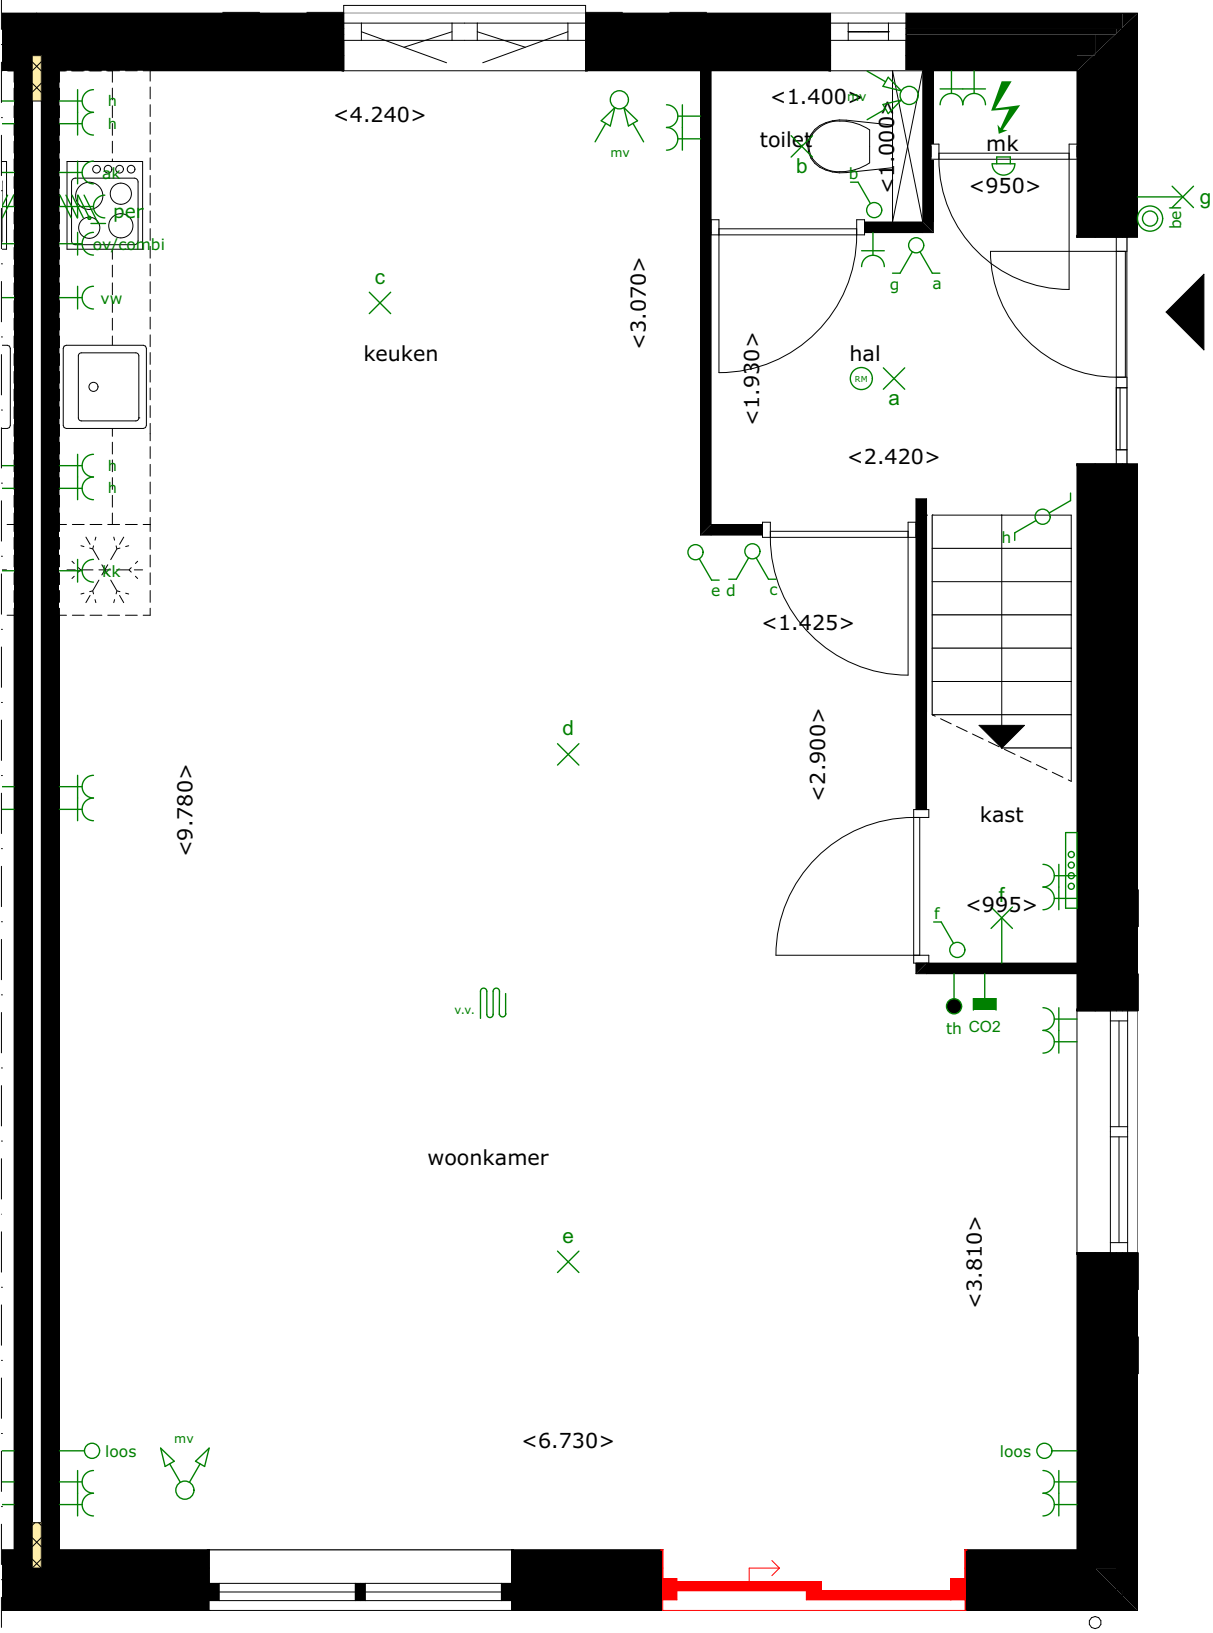

BOUWNUMMER 25

ACHTERGEVEL - ZUIDOOST - OPTIE 115
SCHUIFPUI ACHTERGEVEL

SCHAAL 1:50



BOUWNUMMER 25

**VOORGEVEL/ACHTERGEVEL - NOORDWEST/ZUIDOOST - OPTIE 118
(EXTRA) DAKRAAM VOOR- OF ACHTERZIJDE**

SCHAAL 1:50



BOUWNUMMER 25

1E VERDIEPING - OPTIE 120
VERGROTEN BADKAMER CA. 300MM

SCHAAL 1:50

LEGENDA

Posities aansluitpunten zijn indicatief,
genoemde maten kunnen wijzigigen t.g.v. verdere uitwerking.

- ⊙ Beldrukker
- ⊖ Schel t.b.v. beldrukker
- ⌘ Wandlichtpunt met aanduiding t.b.v. schakelaar (2.000+ vl.)
- ⌘ Lichtpunt met aanduiding t.b.v. schakelaar
- ⌘ Enkelpolige schakelaar met aanduiding t.b.v. lichtpunt
- ⌘ Serieschakelaar met aanduiding t.b.v. lichtpunt
- ⌘ Wisselschakelaar met aanduiding t.b.v. lichtpunt
- ⌘ Schakelaar in combinatie met een wandcontactdoos
- ⌘ (h) Wandcontactdoos dubbel geaard (300+ vl.) / (h=1200+ vl.)
- ⌘ / (h) Wandcontactdoos enkel geaard (300+ vl.) / (h=1200+ vl.)
- ⌘ (h) Wandcontactdoos dubbel geaard spatwaterdicht opbouw (300+ vl.) / (h=1200+ vl.)
- ⌘ kk Wandcontactdoos enkel geaard t.b.v. koelkast (50+ vl.)
- ⌘ per Perilex wandcontactdoos (2 fase) t.b.v. kookplaat (50+ vl.)
- ⌘ ak Wandcontactdoos enkel geaard t.b.v. afzuigkap (2.350+ vl.)
- ⌘ wm Wandcontactdoos enkel geaard t.b.v. wasmachine
- ⌘ wd Wandcontactdoos enkel geaard t.b.v. wasdroger
- D Data
- th Thermostaat bedraad
- mv Meganische ventilatie bedraad
- loos Leiding onbedraad
- mv Toevoerpunt mechanische ventilatie in plafond, plaats indicatief
- mv Afvoerpunt mechanische ventilatie in plafond, plaats indicatief
- ⚡ Meterkast
- ⌘ Verdeler vloerverwarming, plaats indicatief
- ⌘ v.v. Vloerverwarming
- ◁ 630 ▷ Circa maat (mm)
- ⌘ Elektrische radiator

