

BOUWNUMMER 26


BEGANDE GROND

SCHAAL 1:50

LEGENDA

Posities aansluitpunten zijn indicatief,
genoemde maten kunnen wijzigigen t.g.v. verdere uitwerking.

- ⊙ Beldrukker
- ⊕ Schel t.b.v. beldrukker
- ⌘ Wandlichtpunt met aanduiding t.b.v. schakelaar (2.000+ vl.)
- ⌘ Lichtpunt met aanduiding t.b.v. schakelaar
- ⌘ Enkelpolige schakelaar met aanduiding t.b.v. lichtpunt
- ⌘ Serieschakelaar met aanduiding t.b.v. lichtpunt
- ⌘ Wisselschakelaar met aanduiding t.b.v. lichtpunt
- ⌘ Schakelaar in combinatie met een wandcontactdoos
- ⌘ (h) Wandcontactdoos dubbel geaard (300+ vl.) / (h=1200+ vl.)
- ⌘ / (h) Wandcontactdoos enkel geaard (300+ vl.) / (h=1200+ vl.)
- ⌘ (h) Wandcontactdoos dubbel geaard spatwaterdicht opbouw (300+ vl.) / (h=1200+ vl.)
- ⌘ kk Wandcontactdoos enkel geaard t.b.v. koelkast (50+ vl.)
- ⌘ per Perilex wandcontactdoos (2 fase) t.b.v. kookplaat (50+ vl.)
- ⌘ ak Wandcontactdoos enkel geaard t.b.v. afzuigkap (2.350+ vl.)
- ⌘ wm Wandcontactdoos enkel geaard t.b.v. wasmachine
- ⌘ wd Wandcontactdoos enkel geaard t.b.v. wasdroger
- D Data
- th Thermostaat bedraad
- mv Meganische ventilatie bedraad
- loos Leiding onbedraad
- mv Toevoerpunt mechanische ventilatie in plafond, plaats indicatief
- mv Afvoerpunt mechanische ventilatie in plafond, plaats indicatief
- ⚡ Meterkast
- ⌘ Verdeler vloerverwarming, plaats indicatief
- ⌘ v.v. Vloerverwarming
- ◁ 630 ▷ Circa maat (mm)
- ⌘ Elektrische radiator

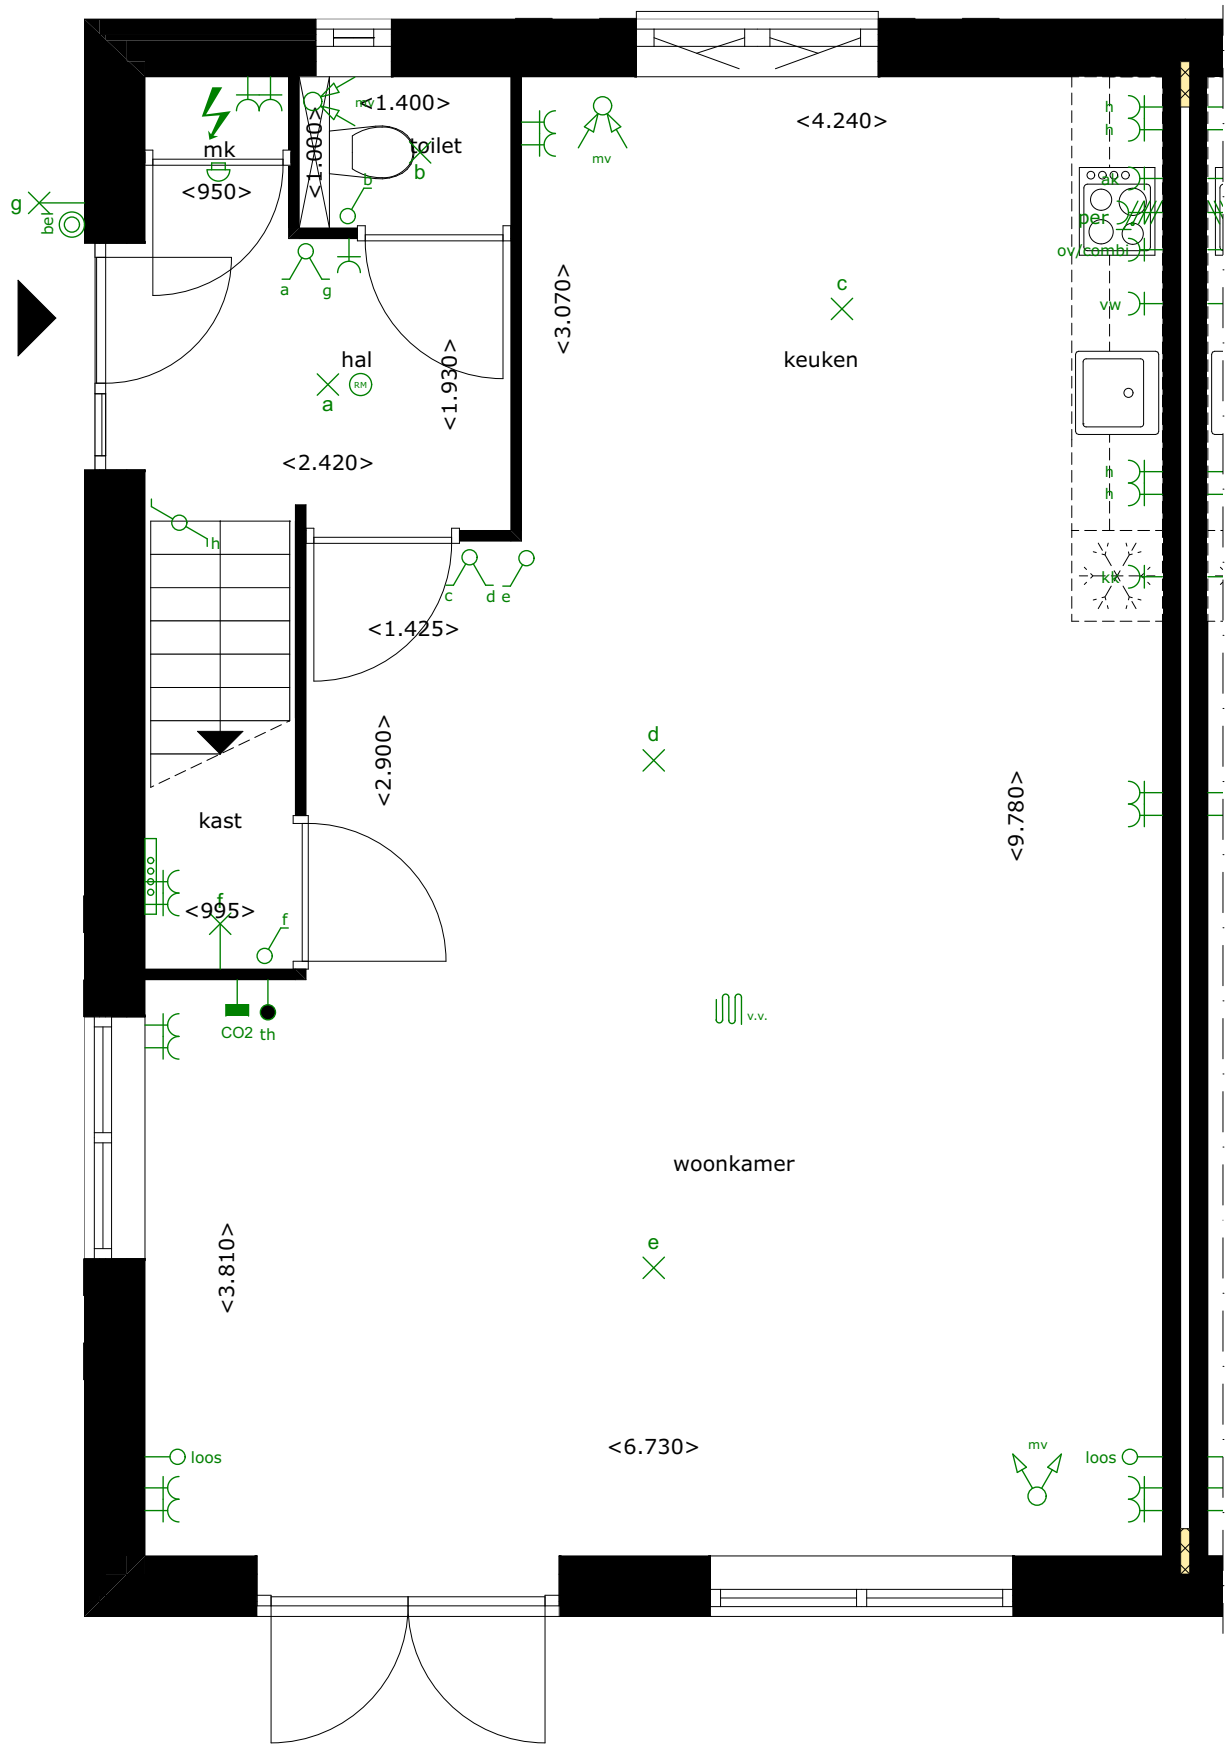

BOUWNUMMER 26


1E VERDIEPING

SCHAAL 1:50

LEGENDA

Posities aansluitpunten zijn indicatief,
genoemde maten kunnen wijzigigen t.g.v. verdere uitwerking.

- ⊙ Beldrukker
- ⊖ Schel t.b.v. beldrukker
- ×← Wandlichtpunt met aanduiding t.b.v. schakelaar (2.000+ vl.)
- × Lichtpunt met aanduiding t.b.v. schakelaar
- ⌈ Enkelpolige schakelaar met aanduiding t.b.v. lichtpunt
- ⌈ Serieschakelaar met aanduiding t.b.v. lichtpunt
- ⌈ Wisselschakelaar met aanduiding t.b.v. lichtpunt
- ⌈ Schakelaar in combinatie met een wandcontactdoos
- ⌈ (h) Wandcontactdoos dubbel geaard (300+ vl.) / (h=1200+ vl.)
- ⌈ / (h) Wandcontactdoos enkel geaard (300+ vl.) / (h=1200+ vl.)
- ⌈ (h) Wandcontactdoos dubbel geaard spatwaterdicht opbouw (300+ vl.) / (h=1200+ vl.)
- ⌈ kk Wandcontactdoos enkel geaard t.b.v. koelkast (50+ vl.)
- ⌈ per Perilex wandcontactdoos (2 fase) t.b.v. kookplaat (50+ vl.)
- ⌈ ak Wandcontactdoos enkel geaard t.b.v. afzuigkap (2.350+ vl.)
- ⌈ wm Wandcontactdoos enkel geaard t.b.v. wasmachine
- ⌈ wd Wandcontactdoos enkel geaard t.b.v. wasdroger
- D Data
- th Thermostaat bedraad
- mv Meganische ventilatie bedraad
- loos Leiding onbedraad
- mv Toevoerpunt mechanische ventilatie in plafond, plaats indicatief
- mv Afvoerpunt mechanische ventilatie in plafond, plaats indicatief
- ⚡ Meterkast
- ⌈ Verdeler vloerverwarming, plaats indicatief
- ⌈ v.v. Vloerverwarming
- ◁ 630 ▷ Circa maat (mm)
- ⌈ Elektrische radiator

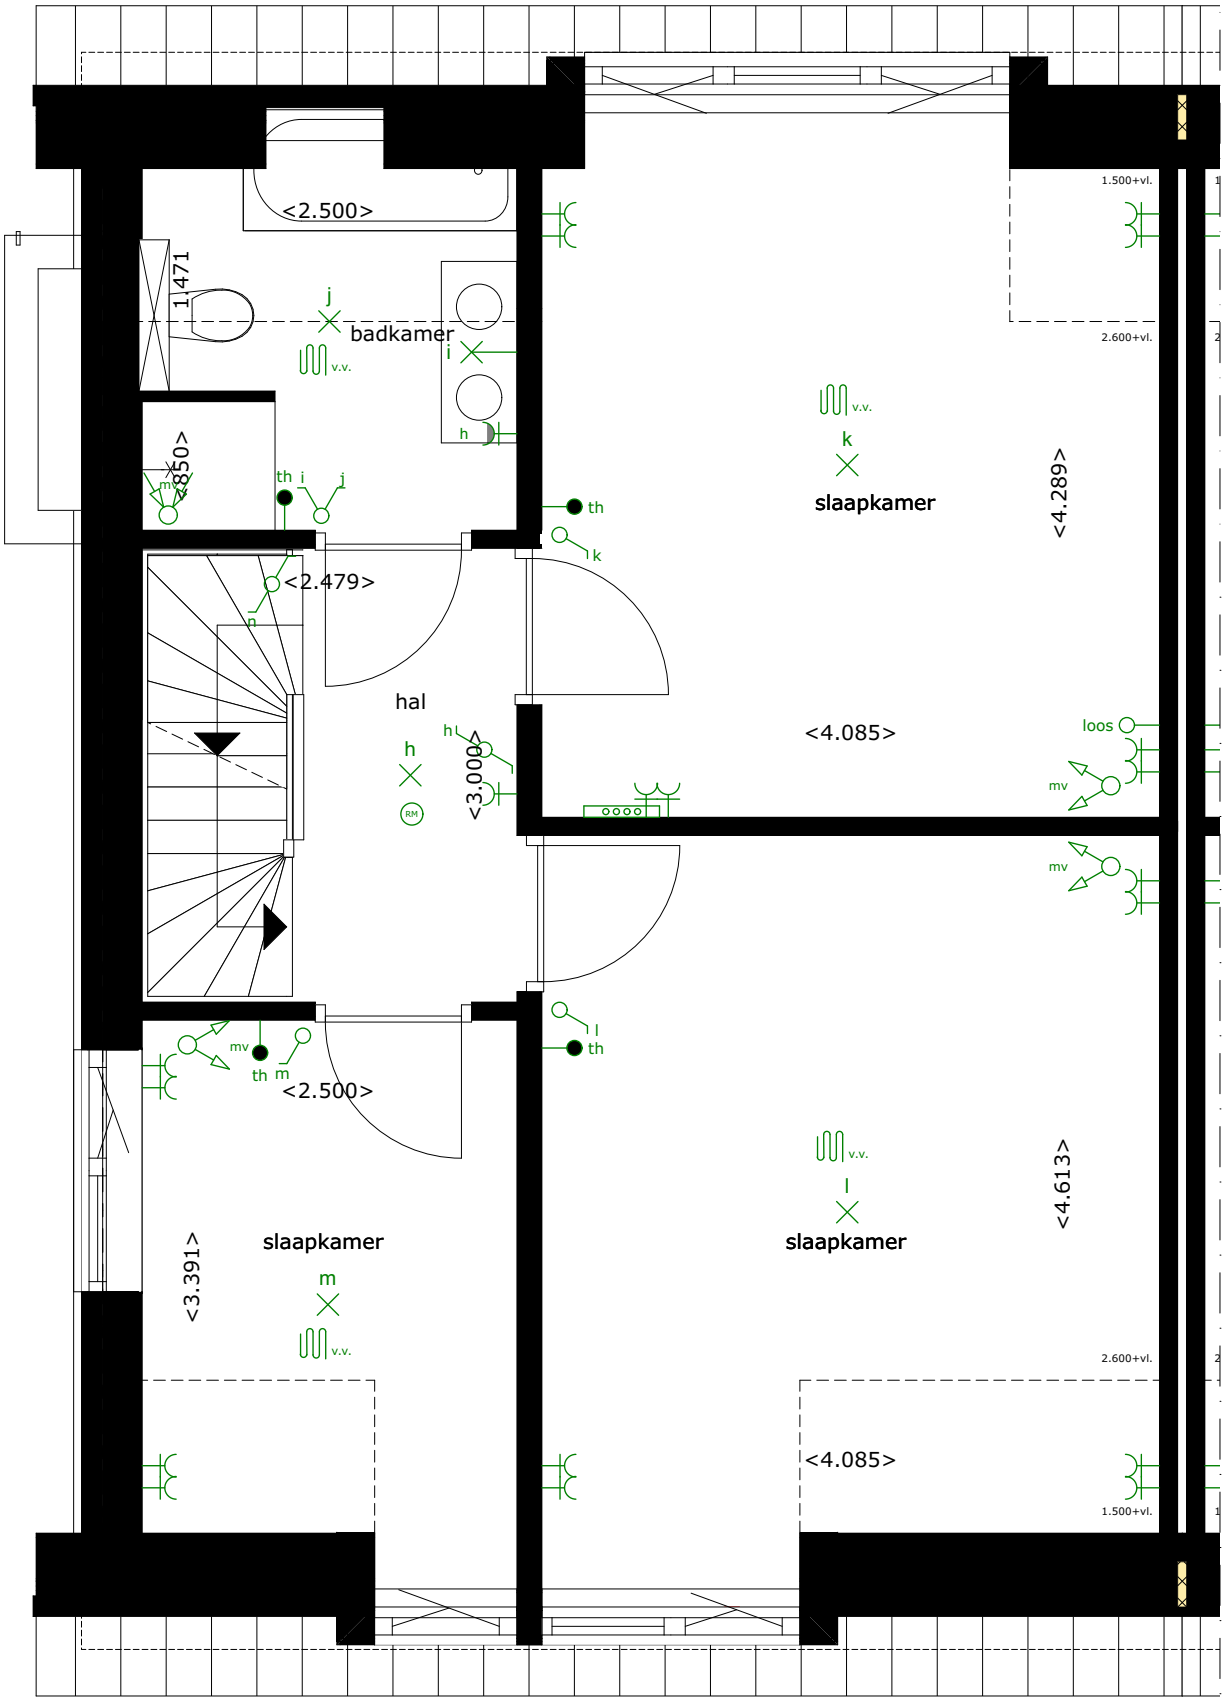

BOUWNUMMER 26


2E VERDIEPING

SCHAAL 1:50

LEGENDA

Posities aansluitpunten zijn indicatief,
genoemde maten kunnen wijzigigen t.g.v. verdere uitwerking.

- Beldrukker
- ⊖ Schel t.b.v. beldrukker
- ×← Wandlichtpunt met aanduiding t.b.v. schakelaar (2.000+ vl.)
- × Lichtpunt met aanduiding t.b.v. schakelaar
- ↗ Enkelpolige schakelaar met aanduiding t.b.v. lichtpunt
- ↗ Serieschakelaar met aanduiding t.b.v. lichtpunt
- ↗ Wisselschakelaar met aanduiding t.b.v. lichtpunt
- ↗ Schakelaar in combinatie met een wandcontactdoos
- ⌞/ (h) Wandcontactdoos dubbel geaard (300+ vl.) / (h=1200+ vl.)
- ⌞ / (h) Wandcontactdoos enkel geaard (300+ vl.) / (h=1200+ vl.)
- ⌞/ (h) Wandcontactdoos dubbel geaard spatwaterdicht opbouw (300+ vl.) / (h=1200+ vl.)
- ⌞ kk Wandcontactdoos enkel geaard t.b.v. koelkast (50+ vl.)
- ⌞ per Perilex wandcontactdoos (2 fase) t.b.v. kookplaat (50+ vl.)
- ⌞ ak Wandcontactdoos enkel geaard t.b.v. afzuigkap (2.350+ vl.)
- ⌞ wm Wandcontactdoos enkel geaard t.b.v. wasmachine
- ⌞ wd Wandcontactdoos enkel geaard t.b.v. wasdroger
- D Data
- th Thermostaat bedraad
- mv Meganische ventilatie bedraad
- loos Leiding onbedraad
- mv Toevoerpunt mechanische ventilatie in plafond, plaats indicatief
- mv Afvoerpunt mechanische ventilatie in plafond, plaats indicatief
- ⚡ Meterkast
- ⌞ Verdelers vloerverwarming, plaats indicatief
- ⌞ v.v. Vloerverwarming
- ◁ 630 ▷ Circa maat (mm)
- ┌ Elektrische radiator

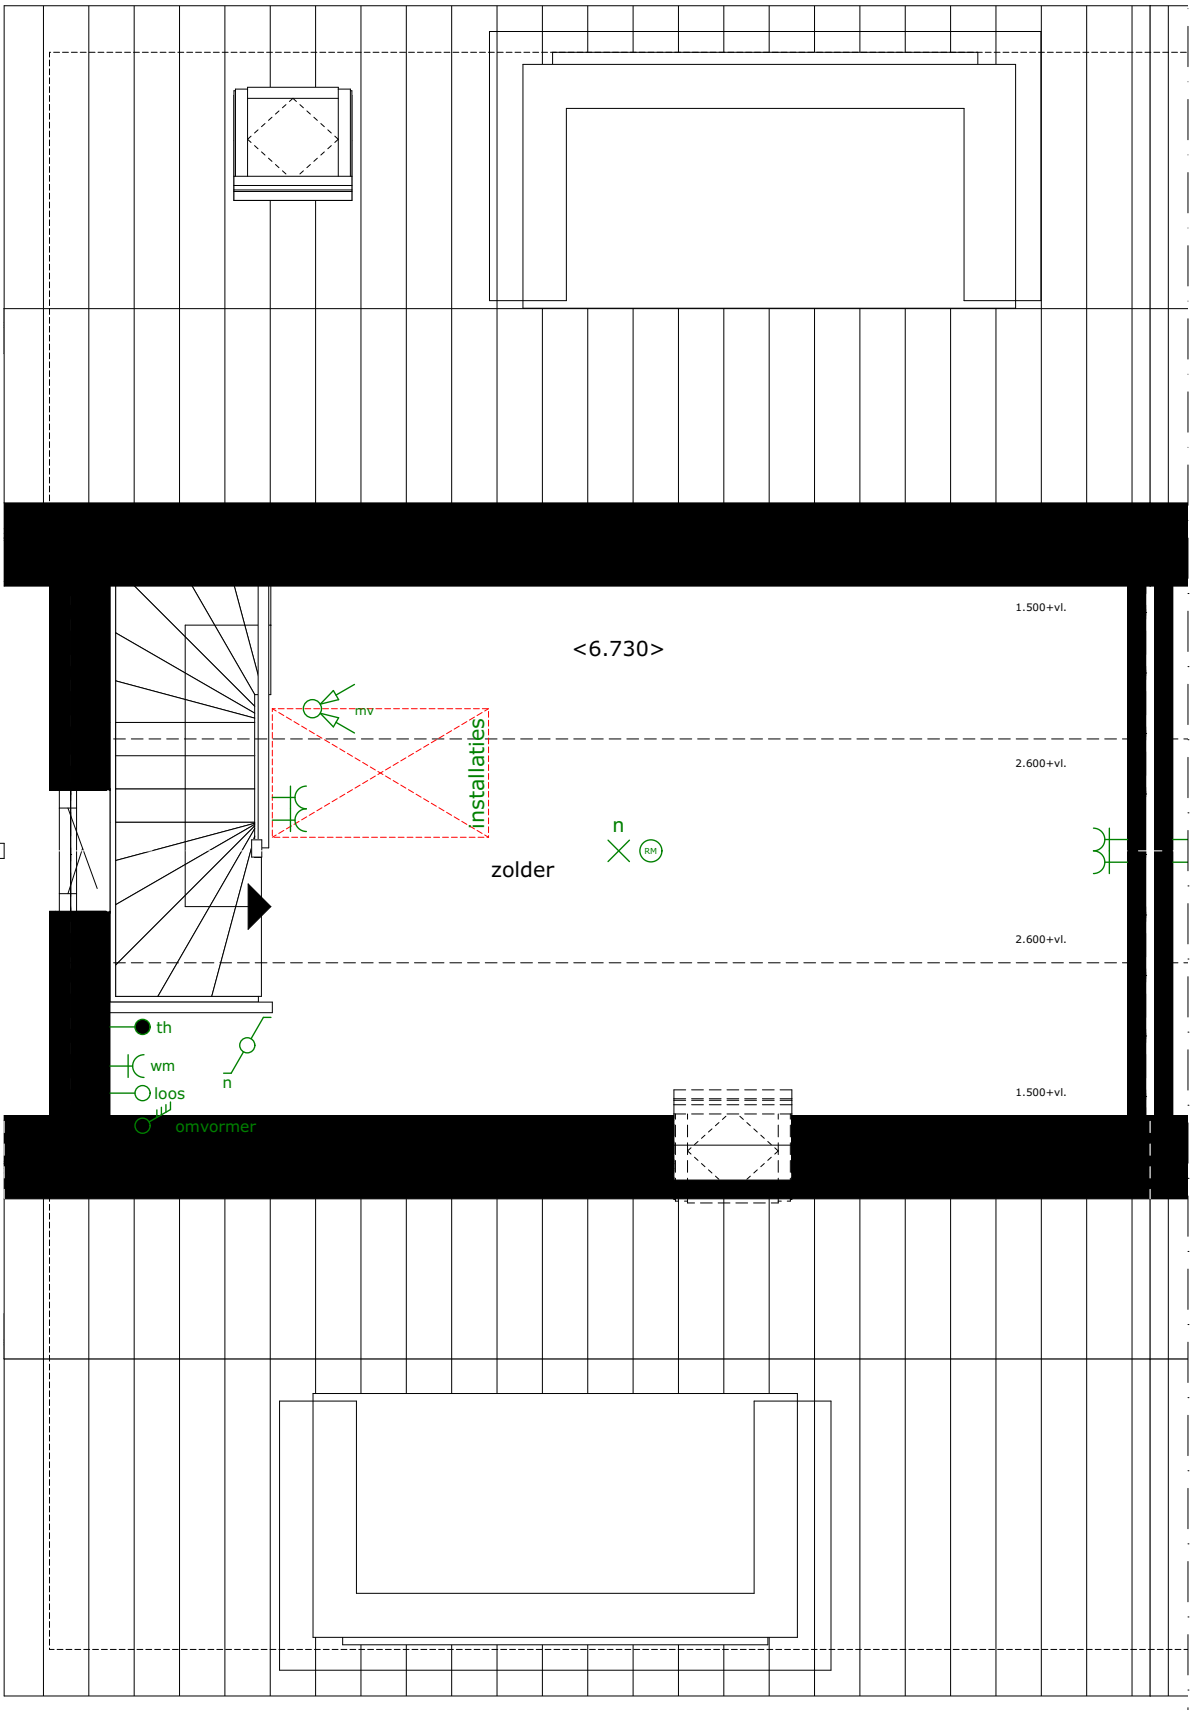

BOUWNUMMER 26

VOORGEVEL - NOORDWEST

SCHAAL 1:100



BOUWNUMMER 26

ACHTERGEVEL - ZUIDOOST

SCHAAL 1:100



BOUWNUMMER 26

ZIJGEVEL - ZUIDWEST

SCHAAL 1:100




woning 26

BOUWNUMMER 26

DOORSNEDE

SCHAAL 1:100

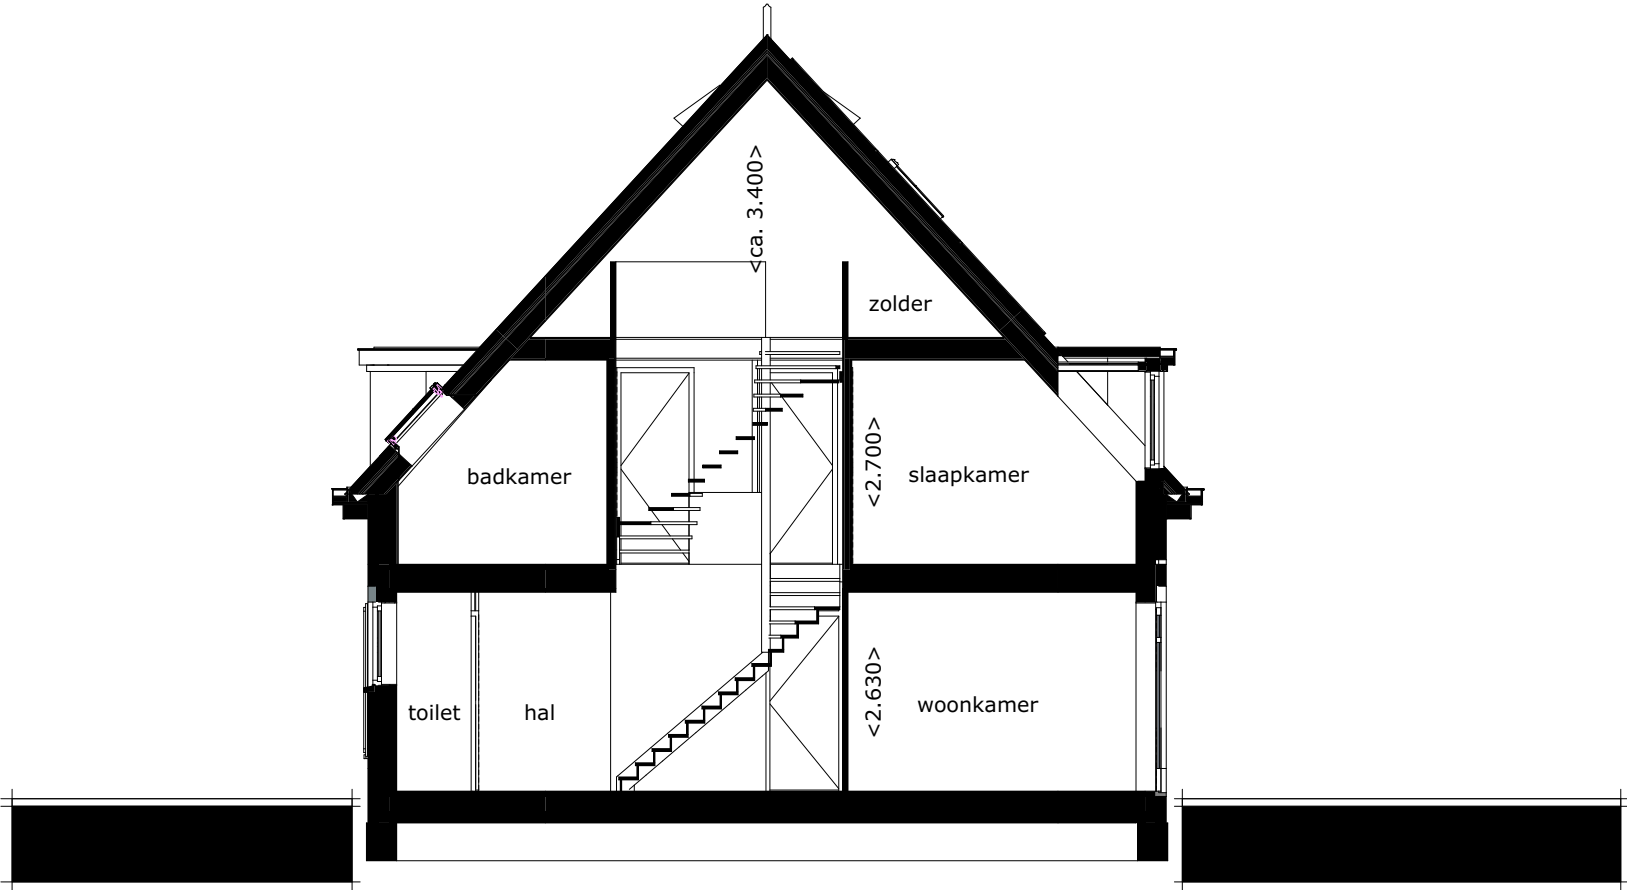

BOUWNUMMER 26


BEGANDE GROND - OPTIE 103 UITBOUW 1.20 METER

SCHAAL 1:50

LEGENDA

Posities aansluitpunten zijn indicatief,
genoemde maten kunnen wijzigigen t.g.v. verdere uitwerking.

- ⊙ Beldrukker
- ⊖ Schel t.b.v. beldrukker
- ⌘ Wandlichtpunt met aanduiding t.b.v. schakelaar (2.000+ vl.)
- ⌘ Lichtpunt met aanduiding t.b.v. schakelaar
- ⌘ Enkelpolige schakelaar met aanduiding t.b.v. lichtpunt
- ⌘ Serieschakelaar met aanduiding t.b.v. lichtpunt
- ⌘ Wisselschakelaar met aanduiding t.b.v. lichtpunt
- ⌘ Schakelaar in combinatie met een wandcontactdoos
- ⌘ (h) Wandcontactdoos dubbel geaard (300+ vl.) / (h=1200+ vl.)
- ⌘ / (h) Wandcontactdoos enkel geaard (300+ vl.) / (h=1200+ vl.)
- ⌘ (h) Wandcontactdoos dubbel geaard spatwaterdicht opbouw (300+ vl.) / (h=1200+ vl.)
- ⌘ kk Wandcontactdoos enkel geaard t.b.v. koelkast (50+ vl.)
- ⌘ per Perilex wandcontactdoos (2 fase) t.b.v. kookplaat (50+ vl.)
- ⌘ ak Wandcontactdoos enkel geaard t.b.v. afzuigkap (2.350+ vl.)
- ⌘ wm Wandcontactdoos enkel geaard t.b.v. wasmachine
- ⌘ wd Wandcontactdoos enkel geaard t.b.v. wasdroger
- D Data
- th Thermostaat bedraad
- mv Meganische ventilatie bedraad
- loos Leiding onbedraad
- mv Toevoerpunt mechanische ventilatie in plafond, plaats indicatief
- mv Afvoerpunt mechanische ventilatie in plafond, plaats indicatief
- ⚡ Meterkast
- ⌘ Verdeler vloerverwarming, plaats indicatief
- ⌘ v.v. Vloerverwarming
- ⌘ 630 ⌘ Circa maat (mm)
- ⌘ Elektrische radiator

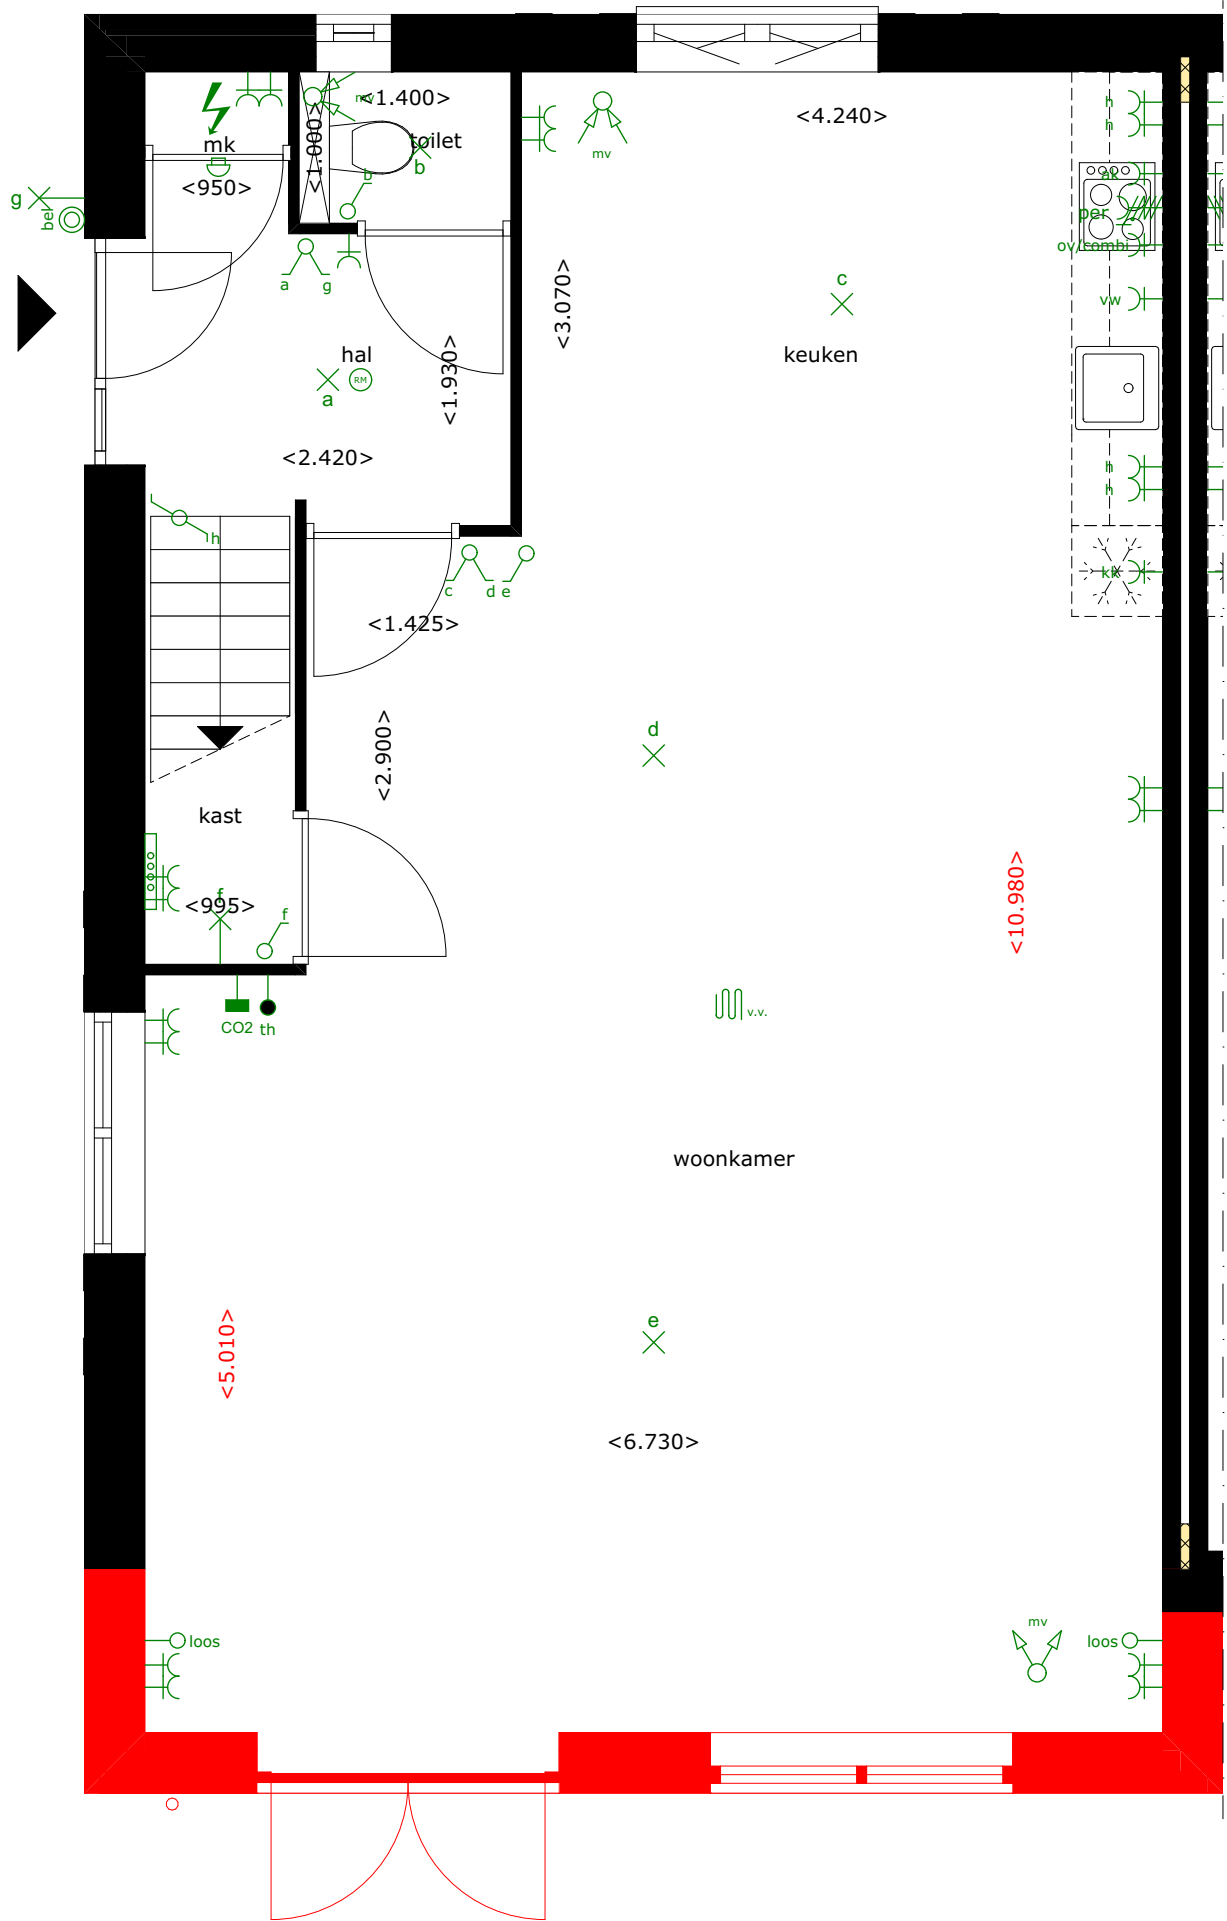

BOUWNUMMER 26

ACHTERGEVEL - ZUIDOOST - OPTIE 103
UITBOUW 1.20 METER

SCHAAL 1:100



BOUWNUMMER 26

ZIJGEVEL - ZUIDWEST - OPTIE 103
UITBOUW 1.20 METER

SCHAAL 1:100



woning 26

BOUWNUMMER 26


BEGANDE GROND - OPTIE 106
UITBOUW 2.40 METER

SCHAAL 1:50

LEGENDA

Posities aansluitpunten zijn indicatief,
genoemde maten kunnen wijzigigen t.g.v. verdere uitwerking.

- ⊙ Beldrukker
- ⊖ Schel t.b.v. beldrukker
- ⌘ Wandlichtpunt met aanduiding t.b.v. schakelaar (2.000+ vl.)
- ⌘ Lichtpunt met aanduiding t.b.v. schakelaar
- ⌘ Enkelpolige schakelaar met aanduiding t.b.v. lichtpunt
- ⌘ Serieschakelaar met aanduiding t.b.v. lichtpunt
- ⌘ Wisselschakelaar met aanduiding t.b.v. lichtpunt
- ⌘ Schakelaar in combinatie met een wandcontactdoos
- ⌘ (h) Wandcontactdoos dubbel geaard (300+ vl.) / (h=1200+ vl.)
- ⌘ / (h) Wandcontactdoos enkel geaard (300+ vl.) / (h=1200+ vl.)
- ⌘ (h) Wandcontactdoos dubbel geaard spatwaterdicht opbouw (300+ vl.) / (h=1200+ vl.)
- ⌘ kk Wandcontactdoos enkel geaard t.b.v. koelkast (50+ vl.)
- ⌘ per Perilex wandcontactdoos (2 fase) t.b.v. kookplaat (50+ vl.)
- ⌘ ak Wandcontactdoos enkel geaard t.b.v. afzuigkap (2.350+ vl.)
- ⌘ wm Wandcontactdoos enkel geaard t.b.v. wasmachine
- ⌘ wd Wandcontactdoos enkel geaard t.b.v. wasdroger
- D Data
- th Thermostaat bedraad
- mv Meganische ventilatie bedraad
- loos Leiding onbedraad
- mv Toevoerpunt mechanische ventilatie in plafond, plaats indicatief
- mv Afvoerpunt mechanische ventilatie in plafond, plaats indicatief
- ⚡ Meterkast
- ⌘ Verdeler vloerverwarming, plaats indicatief
- ⌘ v.v. Vloerverwarming
- ⌘ 630 ⌘ Circa maat (mm)
- ⌘ Elektrische radiator

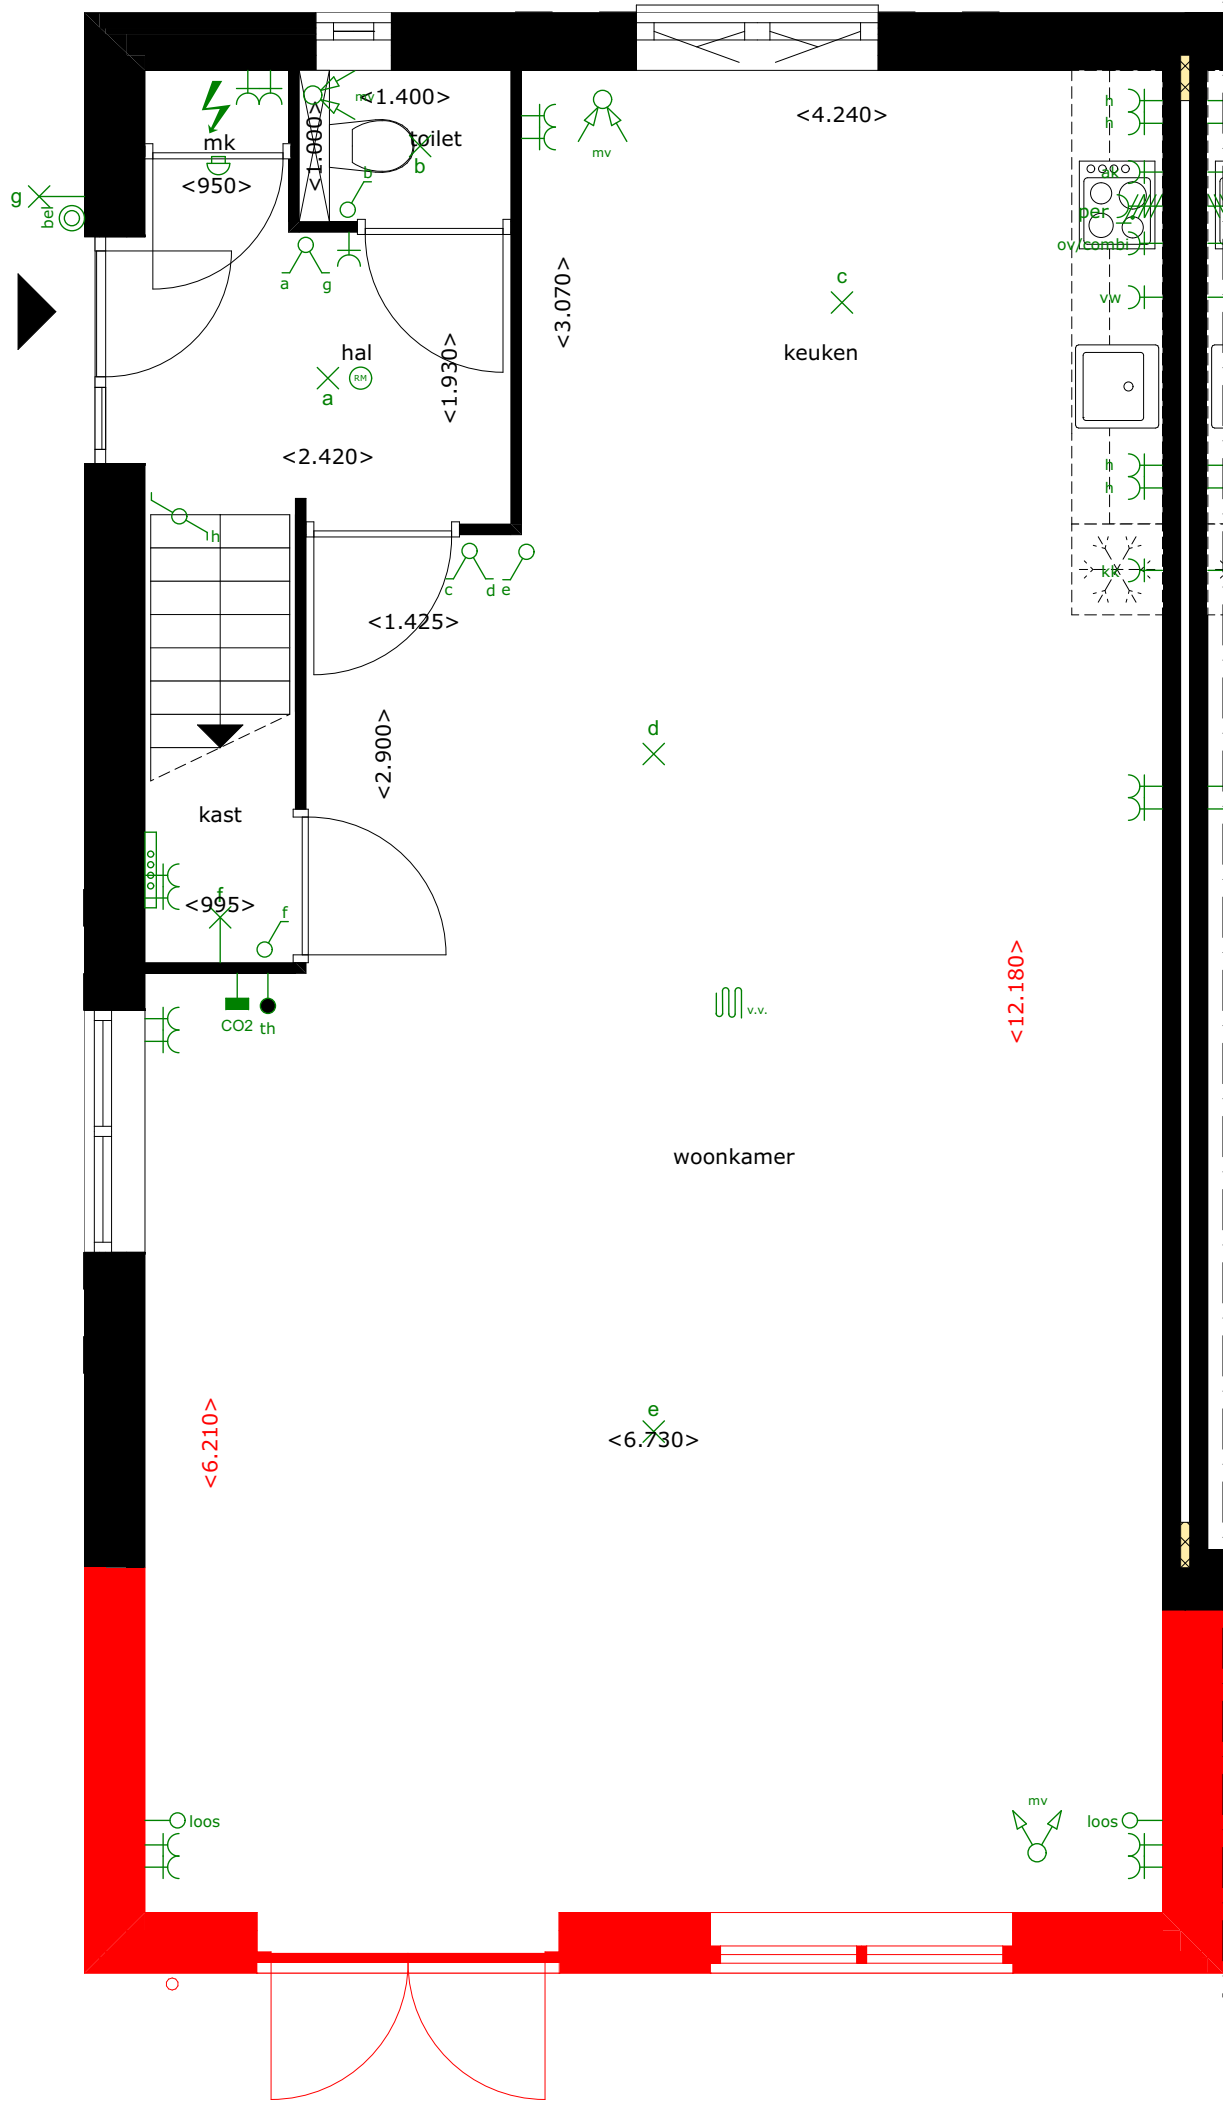

BOUWNUMMER 26

ACHTERGEVEL - ZUIDOOST - OPTIE 106
UITBOUW 2.40 METER

SCHAAL 1:100



BOUWNUMMER 26

ZIJGEVEL - ZUIDWEST - OPTIE 106
UITBOUW 2.40 METER

SCHAAL 1:100



woning 26

BOUWNUMMER 26

BEGANDE GROND - OPTIE 107 * LEVENSLLOOPBESTENDIGE UITBOUW

SCHAAL 1:50

LEGENDA

Posities aansluitpunten zijn indicatief,
genoemde maten kunnen wijzigigen t.g.v. verdere uitwerking.

- ⊙ Beldrukker
- ⊖ Schel t.b.v. beldrukker
- ×← Wandlichtpunt met aanduiding t.b.v. schakelaar (2.000+ vl.)
- × Lichtpunt met aanduiding t.b.v. schakelaar
- ⌋ Enkelpolige schakelaar met aanduiding t.b.v. lichtpunt
- ⌋ Serieschakelaar met aanduiding t.b.v. lichtpunt
- ⌋ Wisselschakelaar met aanduiding t.b.v. lichtpunt
- ⌋ Schakelaar in combinatie met een wandcontactdoos
- ⌋ (h) Wandcontactdoos dubbel geaard (300+ vl.) / (h=1200+ vl.)
- ⌋ / (h) Wandcontactdoos enkel geaard (300+ vl.) / (h=1200+ vl.)
- ⌋ (h) Wandcontactdoos dubbel geaard spatwaterdicht opbouw (300+ vl.) / (h=1200+ vl.)
- ⌋ kk Wandcontactdoos enkel geaard t.b.v. koelkast (50+ vl.)
- ⌋ per Perilex wandcontactdoos (2 fase) t.b.v. kookplaat (50+ vl.)
- ⌋ ak Wandcontactdoos enkel geaard t.b.v. afzuigkap (2.350+ vl.)
- ⌋ wm Wandcontactdoos enkel geaard t.b.v. wasmachine
- ⌋ wd Wandcontactdoos enkel geaard t.b.v. wasdroger
- D Data
- th Thermostaat bedraad
- mv Meganische ventilatie bedraad
- loos Leiding onbedraad
- mv Toevoerpunt mechanische ventilatie in plafond, plaats indicatief
- mv Afvoerpunt mechanische ventilatie in plafond, plaats indicatief
- ⚡ Meterkast
- ⌋ Verdeler vloerverwarming, plaats indicatief
- ⌋ v.v. Vloerverwarming
- ◁ 630 ▷ Circa maat (mm)
- ⌋ Elektrische radiator


* De levensloopbestendige uitbouw word zonder tegelwerk,
sanitair en keuken opgeleverd.



BOUWNUMMER 26

VOORGEVEL - NOORDWEST - OPTIE 107 *
LEVENSLLOOPBESTENDIGE UITBOUW

SCHAAL 1:100

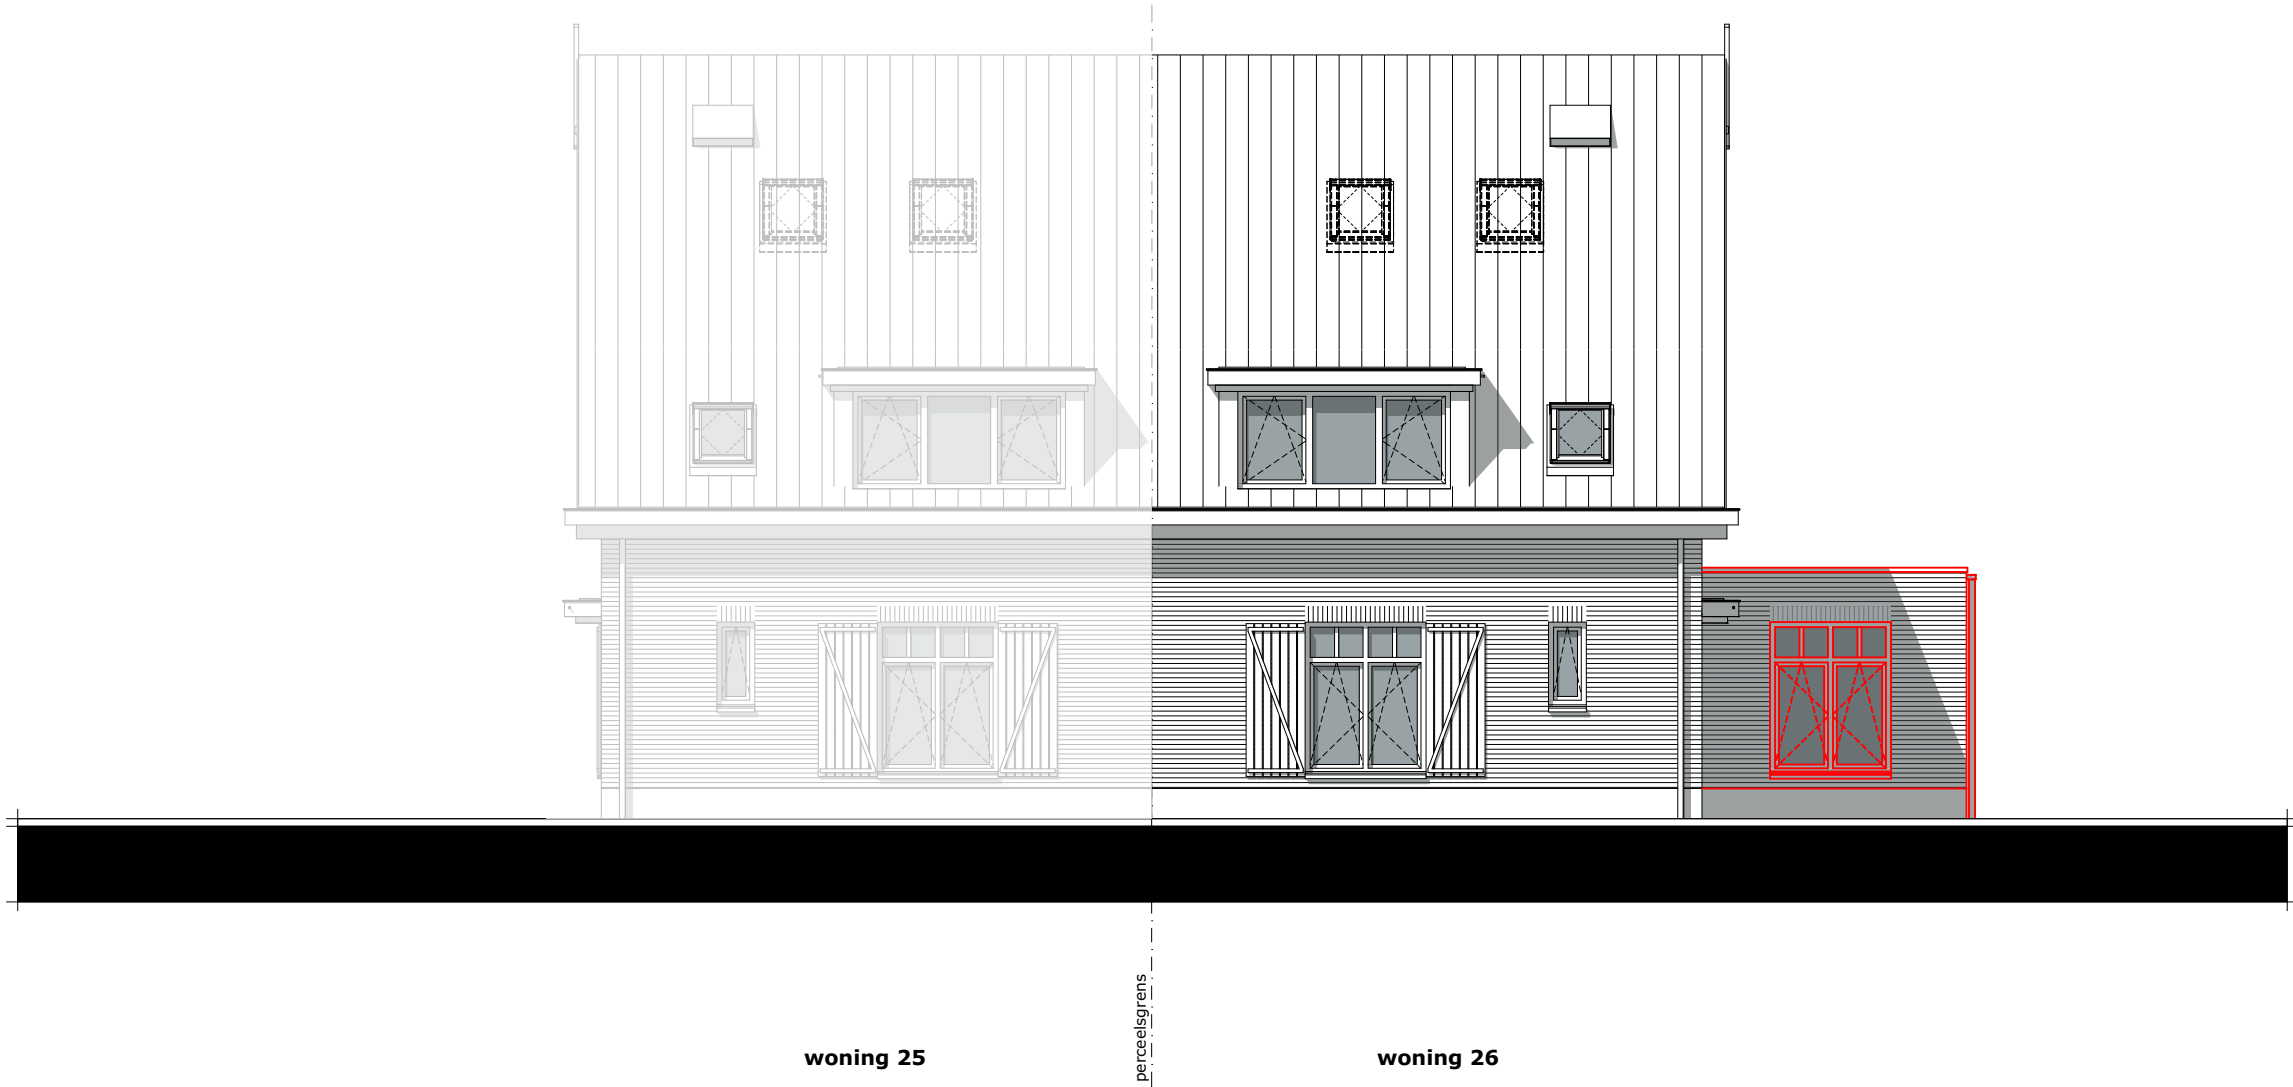

* De levensloopbestendige uitbouw word zonder tegelwerk,
sanitair en keuken opgeleverd.

BOUWNUMMER 26

ACHTERGEVEL - ZUIDOOST - OPTIE 107 *
LEVENSLLOOPBESTENDIGE UITBOUW

SCHAAL 1:100




* De levensloopbestendige uitbouw word zonder tegelwerk,
sanitair en keuken opgeleverd.

BOUWNUMMER 26

ZIJGEVEL - ZUIDWEST - OPTIE 107 *
LEVENSLLOOPBESTENDIGE UITBOUW

SCHAAL 1:100

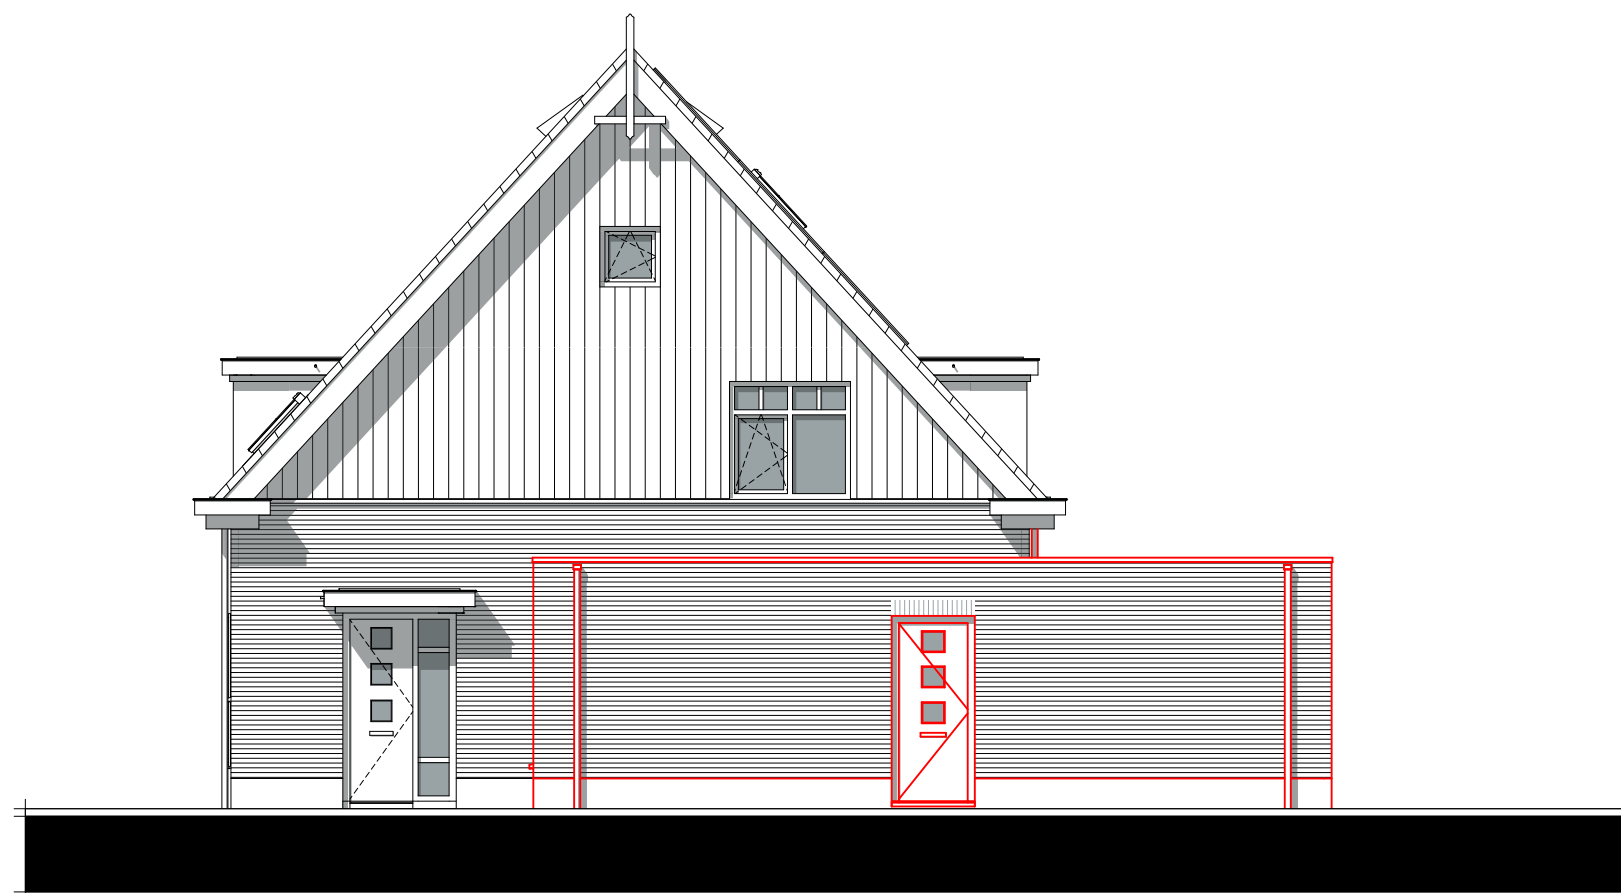


woning 26

* De levensloopbestendige uitbouw word zonder tegelwerk,
sanitair en keuken opgeleverd.

BOUWNUMMER 26

BEGANDE GROND/ACHTERGEVEL - OPTIE 107-1 *
LEVENSLLOOPBESTENDIGE UITBOUW - SCHUIFPUI ACHTERGEVEL

SCHAAL 1:50, 1:100

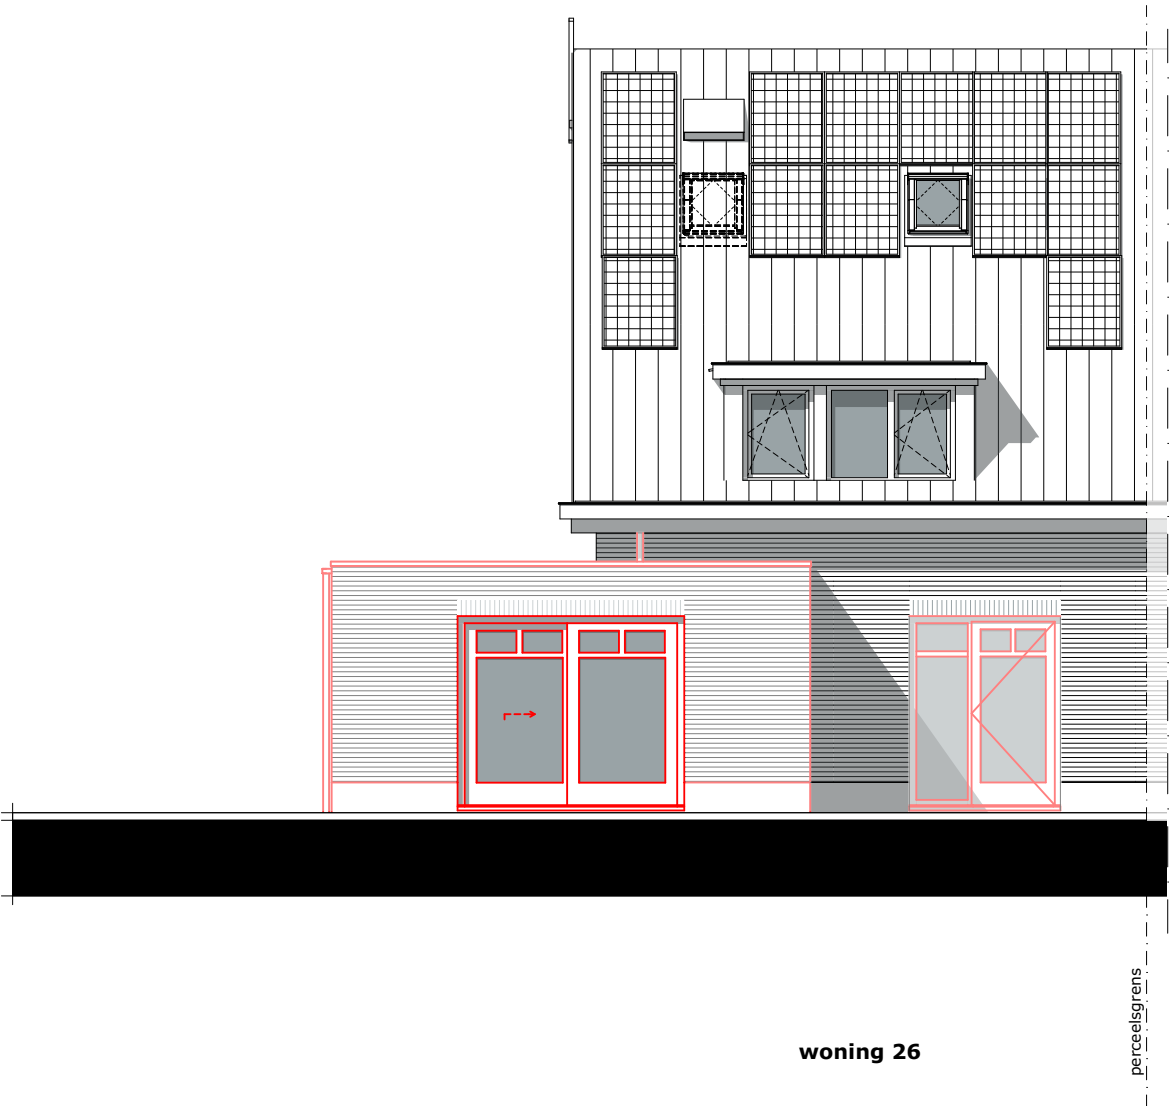


* De levensloopbestendige uitbouw word zonder tegelwerk, sanitair en keuken opgeleverd.

* Alleen mogelijk i.c.m. optie 107

BOUWNUMMER 26

BEGANDE GROND - OPTIE 107-2 *
LEVENSLLOOPBESTENDIGE UITBOUW
BINNENDEUR NAAR WONING
SCHAAL 1:50

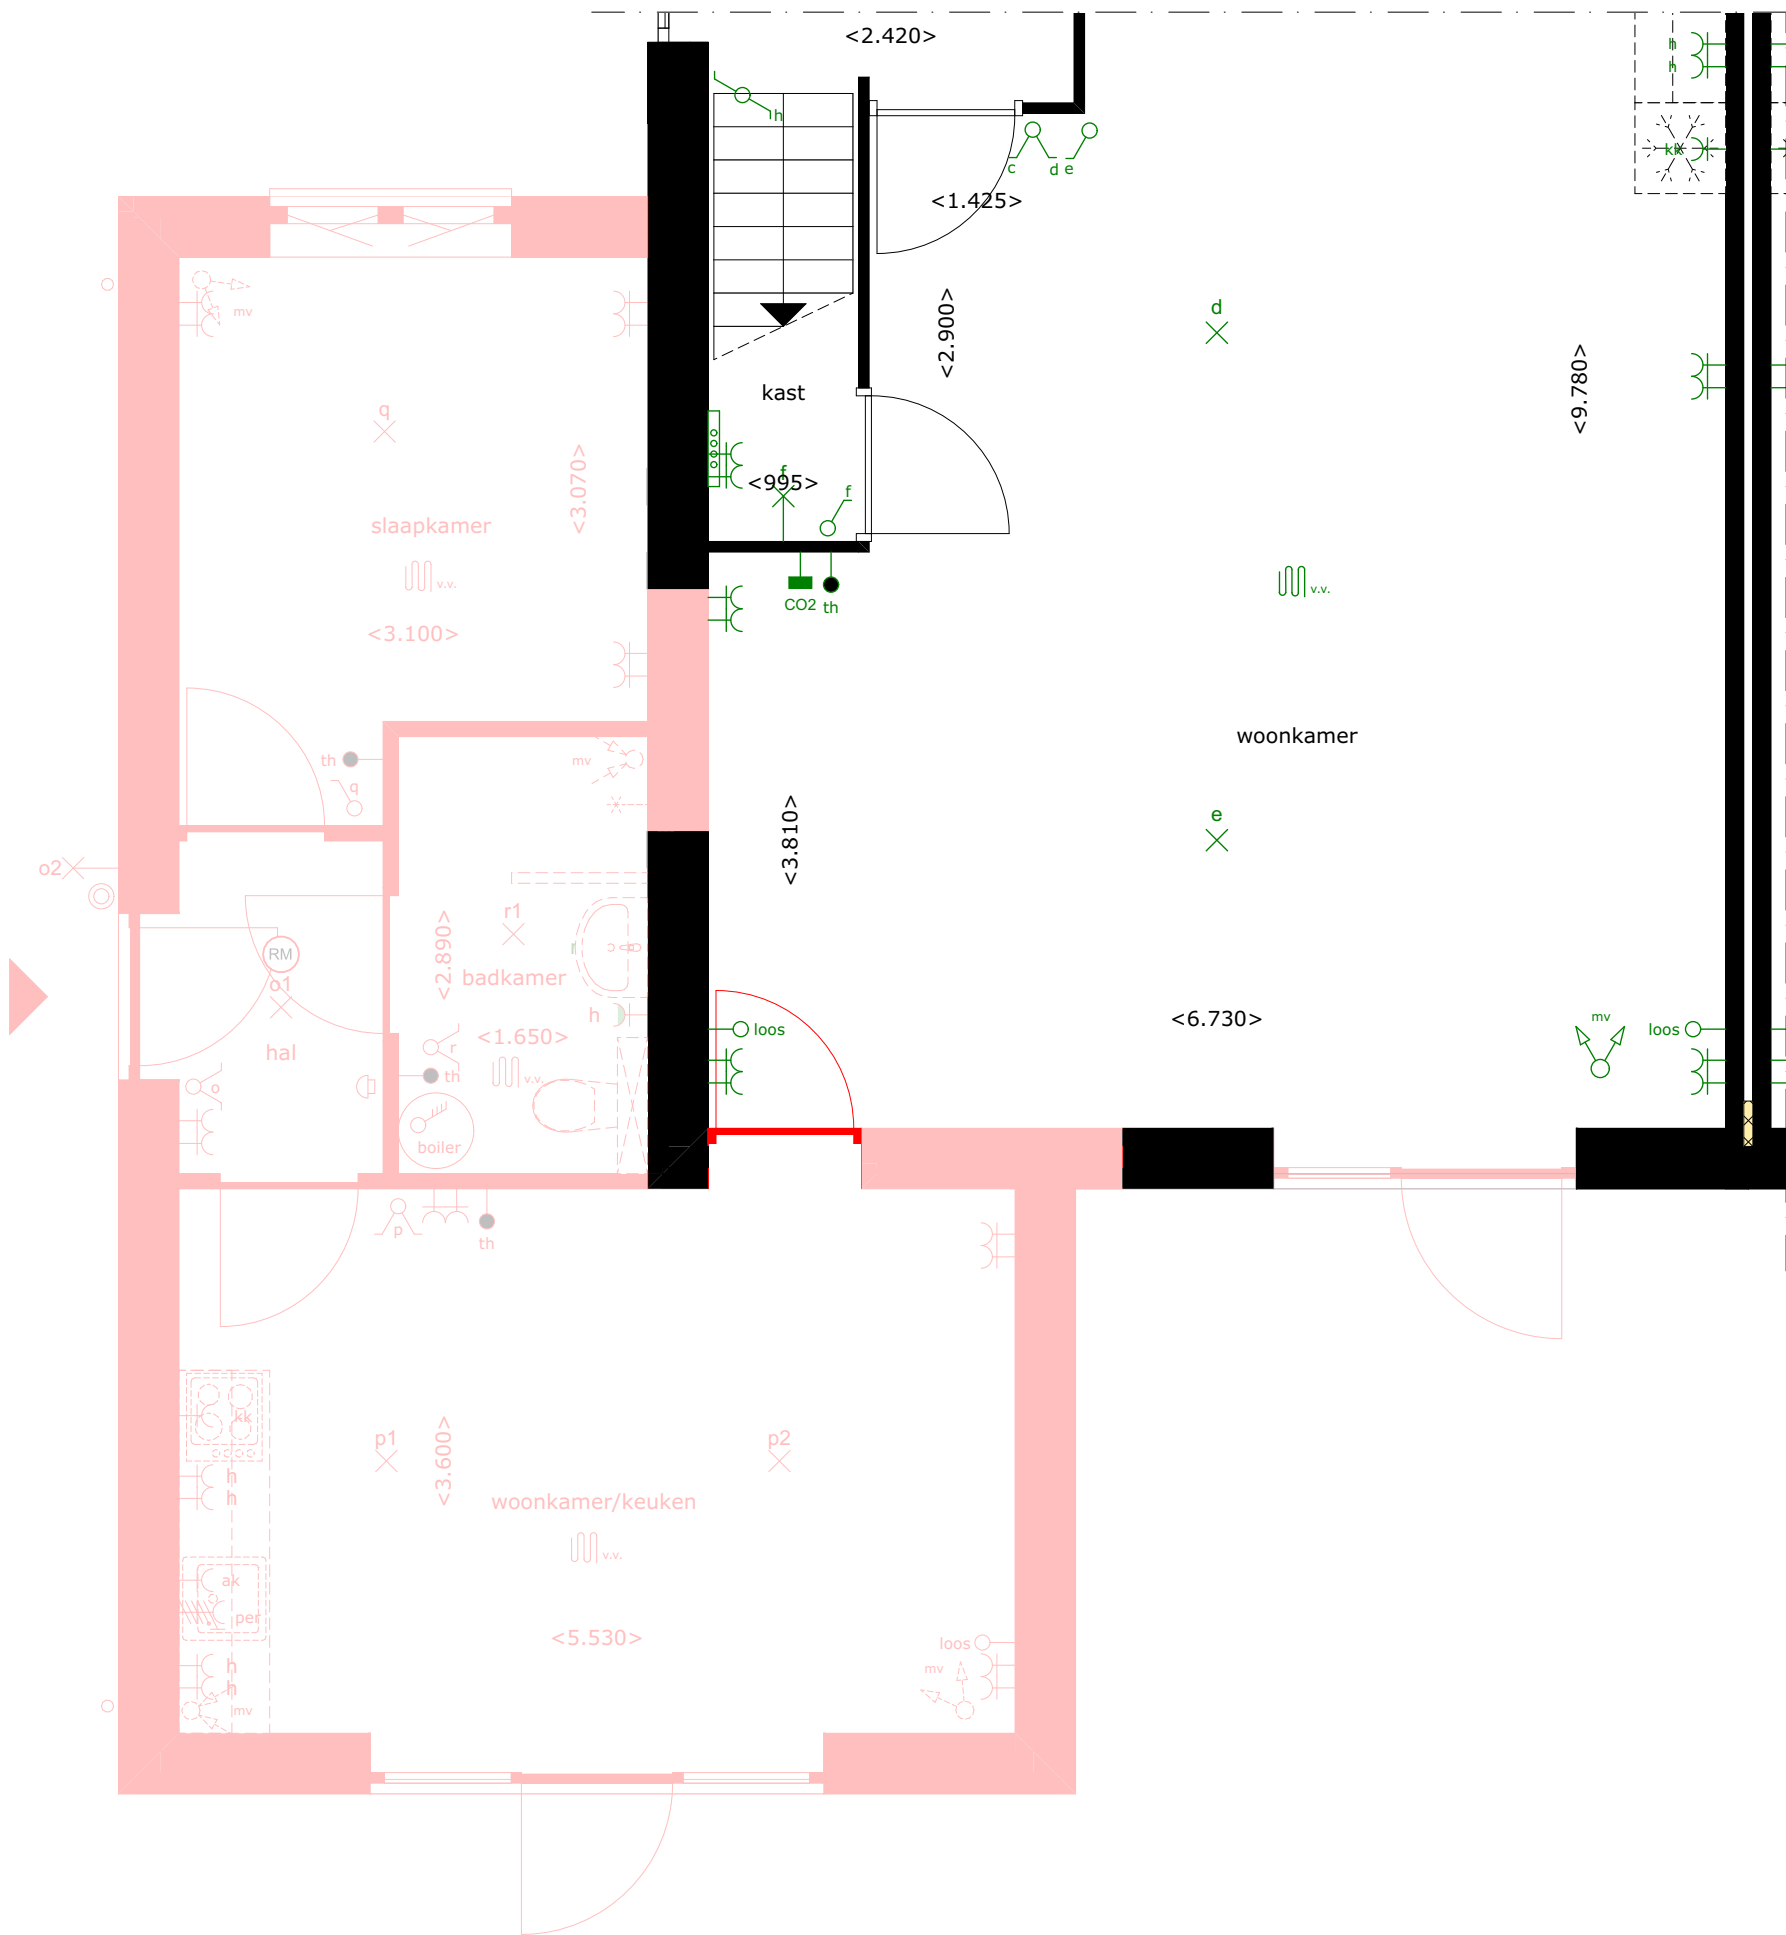

* De levensloopbestendige uitbouw word zonder tegelwerk, sanitair en keuken opgeleverd.

* Alleen mogelijk i.c.m. optie 107

BOUWNUMMER 26


BEGANDE GROND - OPTIE 108 BERGING (GEÏSOLEERD)

SCHAAL 1:50

LEGENDA

Posities aansluitpunten zijn indicatief,
genoemde maten kunnen wijzigigen t.g.v. verdere uitwerking.


- ⊙ Beldrukker
- ⊖ Schel t.b.v. beldrukker
- ⌘ Wandlichtpunt met aanduiding t.b.v. schakelaar (2.000+ vl.)
- ⌘ Lichtpunt met aanduiding t.b.v. schakelaar
- ⌘ Enkelpolige schakelaar met aanduiding t.b.v. lichtpunt
- ⌘ Serieschakelaar met aanduiding t.b.v. lichtpunt
- ⌘ Wisselschakelaar met aanduiding t.b.v. lichtpunt
- ⌘ Schakelaar in combinatie met een wandcontactdoos
- ⌘ (h) Wandcontactdoos dubbel geaard (300+ vl.) / (h=1200+ vl.)
- ⌘ / (h) Wandcontactdoos enkel geaard (300+ vl.) / (h=1200+ vl.)
- ⌘ (h) Wandcontactdoos dubbel geaard spatwaterdicht opbouw (300+ vl.) / (h=1200+ vl.)
- ⌘ kk Wandcontactdoos enkel geaard t.b.v. koelkast (50+ vl.)
- ⌘ per Perilex wandcontactdoos (2 fase) t.b.v. kookplaat (50+ vl.)
- ⌘ ak Wandcontactdoos enkel geaard t.b.v. afzuigkap (2.350+ vl.)
- ⌘ wm Wandcontactdoos enkel geaard t.b.v. wasmachine
- ⌘ wd Wandcontactdoos enkel geaard t.b.v. wasdroger
- D Data
- th Thermostaat bedraad
- mv Meganische ventilatie bedraad
- loos Leiding onbedraad
- mv Toevoerpunt mechanische ventilatie in plafond, plaats indicatief
- mv Afvoerpunt mechanische ventilatie in plafond, plaats indicatief
- ⚡ Meterkast
- ⌘ Verdeler vloerverwarming, plaats indicatief
- ⌘ v.v. Vloerverwarming
- ◁ 630 ▷ Circa maat (mm)
- ⌘ Elektrische radiator

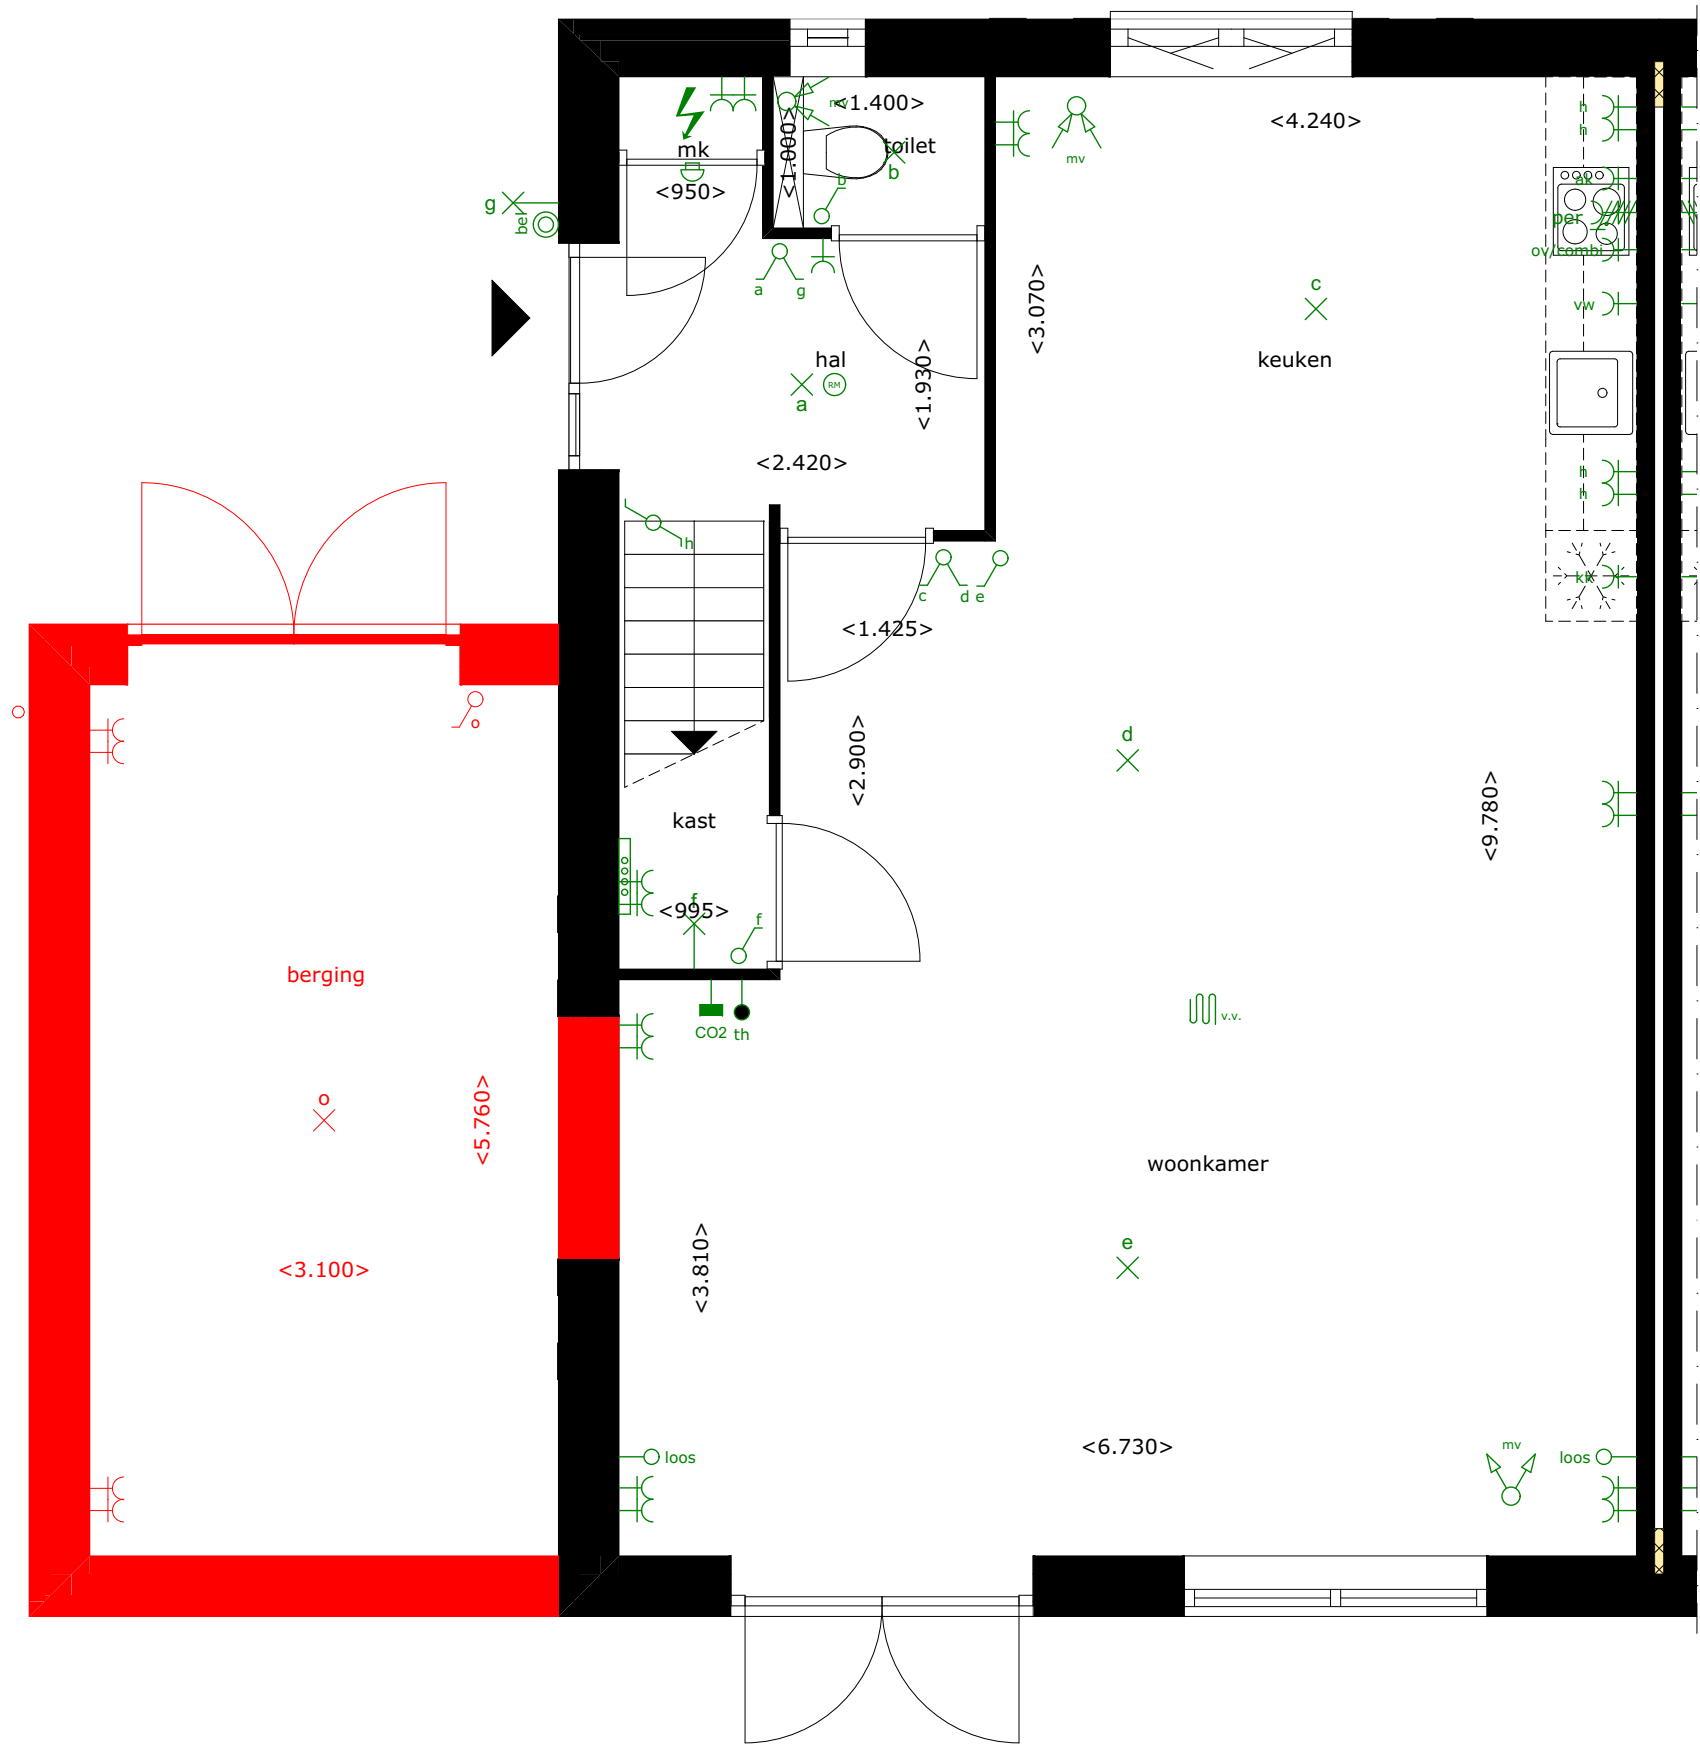

BOUWNUMMER 26

VOORGEVEL - NOORDWEST - OPTIE 108
BERGING (GEÏSOLEERD)

SCHAAL 1:100

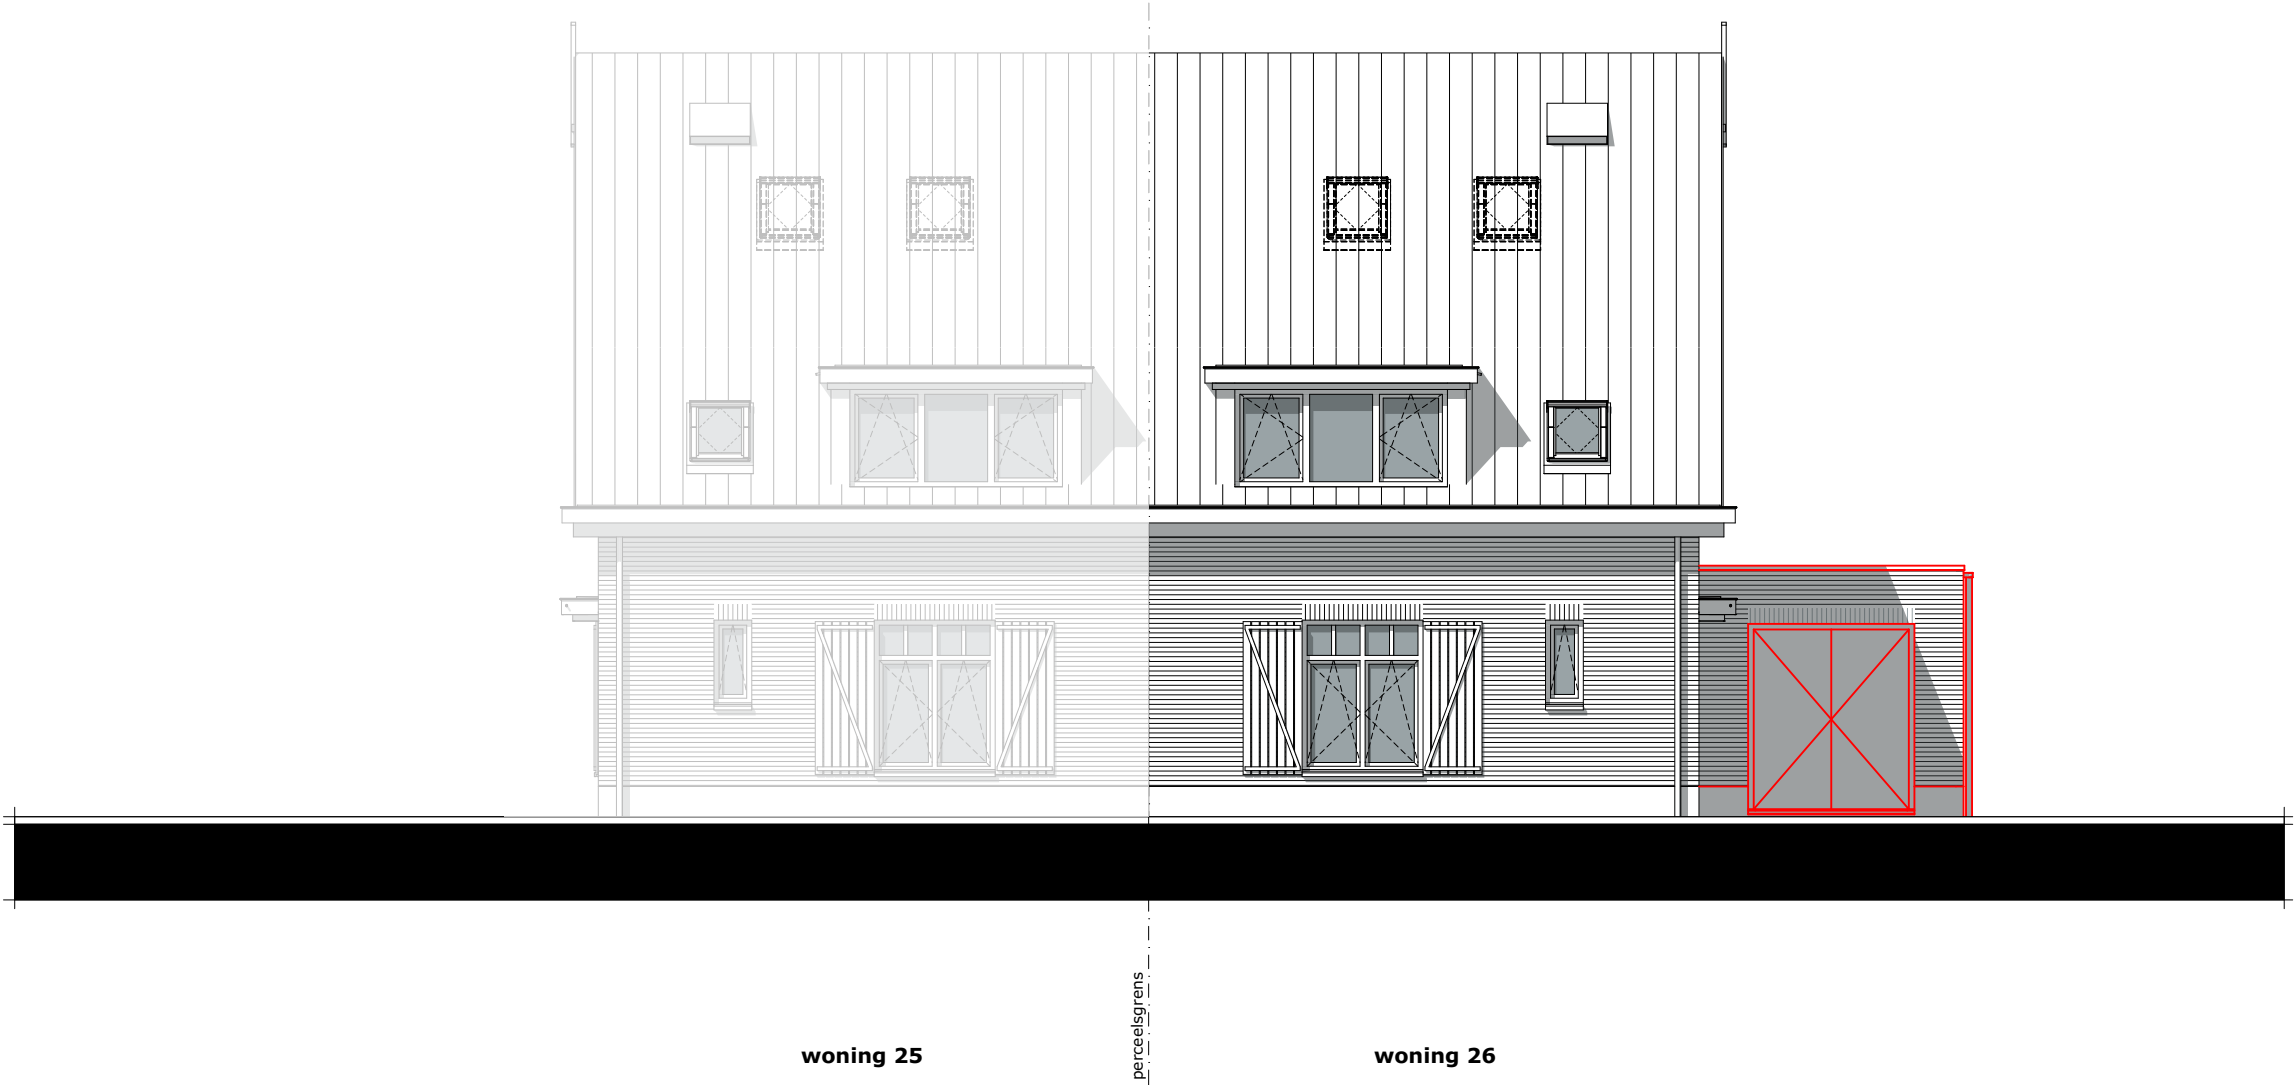

BOUWNUMMER 26

ACHTERGEVEL - ZUIDOOST - OPTIE 108
BERGING (GEÏSOLEERD)

SCHAAL 1:100



BOUWNUMMER 26

ZIJGEVEL - ZUIDWEST - OPTIE 108
BERGING (GEÏSOLEERD)

SCHAAL 1:100



woning 26

BOUWNUMMER 26


BEGANDE GROND - OPTIE 109 *
BERGING + UITBOUW 1.20 METER

SCHAAL 1:50

LEGENDA

Posities aansluitpunten zijn indicatief,
genoemde maten kunnen wijzigigen t.g.v. verdere uitwerking.

- ⊙ Beldrukker
- ⊙ Schel t.b.v. beldrukker
- ×← Wandlichtpunt met aanduiding t.b.v. schakelaar (2.000+ vl.)
- × Lichtpunt met aanduiding t.b.v. schakelaar
- ⌋ Enkelpolige schakelaar met aanduiding t.b.v. lichtpunt
- ⌋ Serieschakelaar met aanduiding t.b.v. lichtpunt
- ⌋ Wisselschakelaar met aanduiding t.b.v. lichtpunt
- ⌋ Schakelaar in combinatie met een wandcontactdoos
- ⌋ (h) Wandcontactdoos dubbel geaard (300+ vl.) / (h=1200+ vl.)
- ⌋ / (h) Wandcontactdoos enkel geaard (300+ vl.) / (h=1200+ vl.)
- ⌋ (h) Wandcontactdoos dubbel geaard spatwaterdicht opbouw (300+ vl.) / (h=1200+ vl.)
- ⌋ kk Wandcontactdoos enkel geaard t.b.v. koelkast (50+ vl.)
- ⌋ per Perilex wandcontactdoos (2 fase) t.b.v. kookplaat (50+ vl.)
- ⌋ ak Wandcontactdoos enkel geaard t.b.v. afzuigkap (2.350+ vl.)
- ⌋ wm Wandcontactdoos enkel geaard t.b.v. wasmachine
- ⌋ wd Wandcontactdoos enkel geaard t.b.v. wasdroger
- D Data
- th Thermostaat bedraad
- mv Meganische ventilatie bedraad
- loos Leiding onbedraad
- mv Toevoerpunt mechanische ventilatie in plafond, plaats indicatief
- mv Afvoerpunt mechanische ventilatie in plafond, plaats indicatief
- ⚡ Meterkast
- ⌋ Verdeler vloerverwarming, plaats indicatief
- ⌋ v.v. Vloerverwarming
- ◁ 630 ▷ Circa maat (mm)
- ⌋ Elektrische radiator

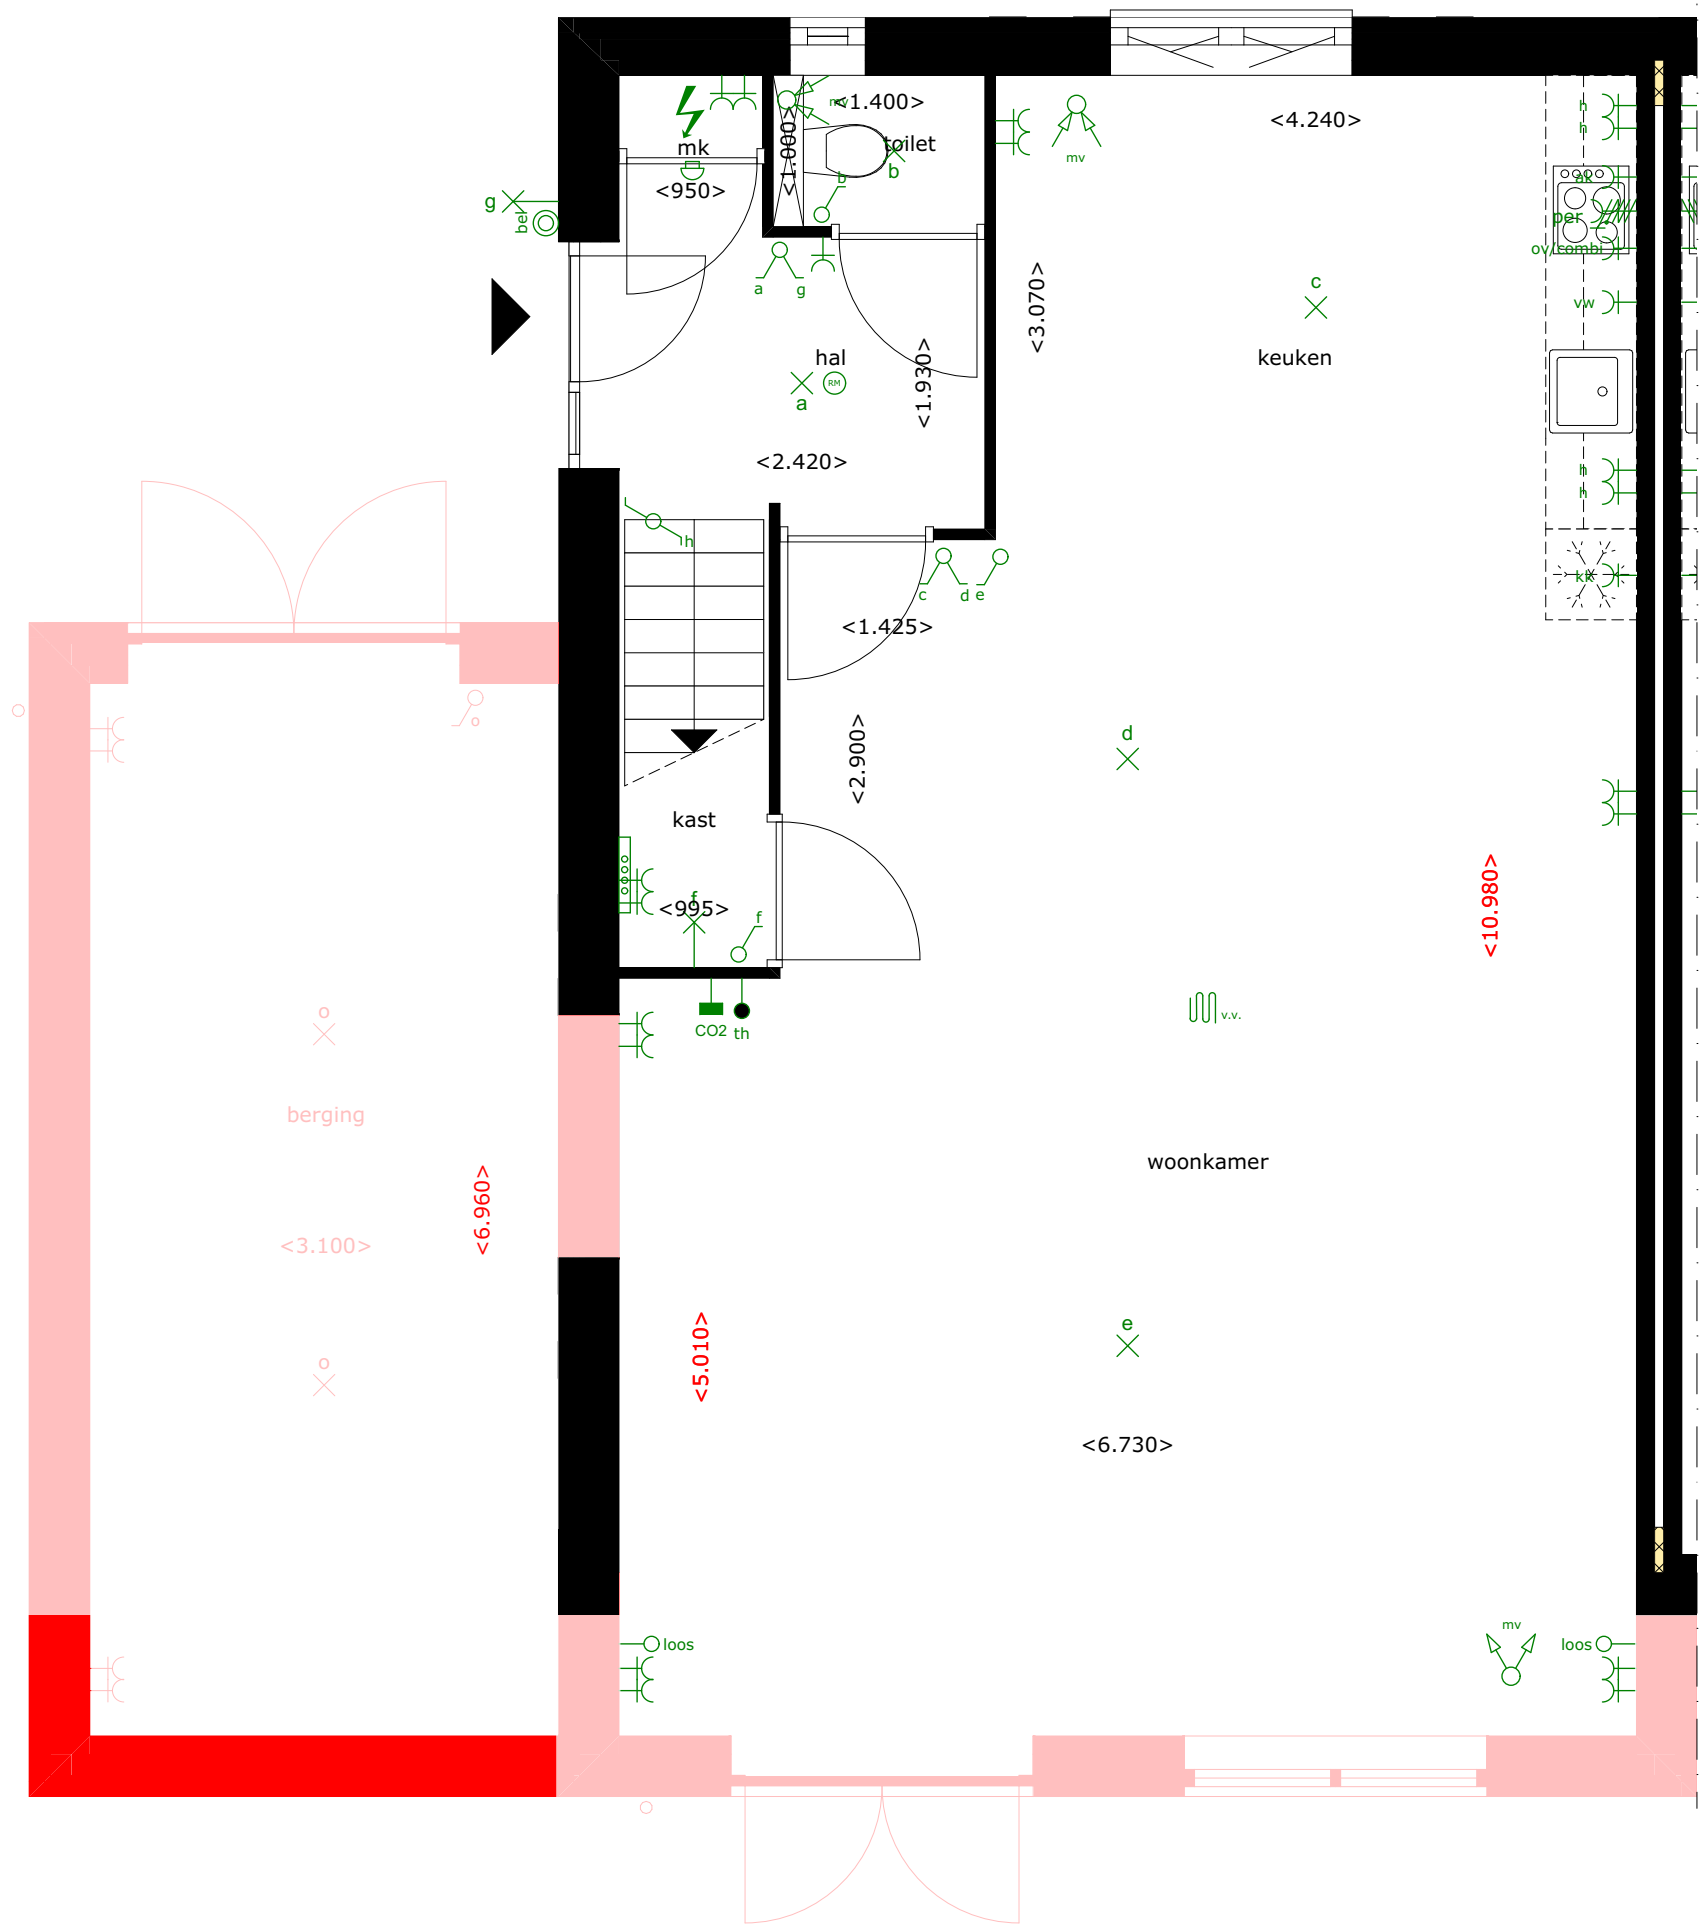

* Alleen mogelijk i.c.m. optie 103 en 108

BOUWNUMMER 26

VOORGEVEL - NOORDWEST - OPTIE 109 *
BERGING + UITBOUW 1.20 METER

SCHAAL 1:100



* Alleen mogelijk i.c.m. optie 103 en 108

BOUWNUMMER 26

ACHTERGEVEL - ZUIDOOST - OPTIE 109 *
BERGING + UITBOUW 1.20 METER

SCHAAL 1:100



* Alleen mogelijk i.c.m. optie 103 en 108

BOUWNUMMER 26

ZIJGEVEL - ZUIDWEST - OPTIE 109 *
BERGING + UITBOUW 1.20 METER

SCHAAL 1:100



woning 26

* Alleen mogelijk i.c.m. optie 103 en 108

BOUWNUMMER 26

BEGANDE GROND - OPTIE 110 *
BERGING + UITBOUW 2.40 METER


SCHAAL 1:50

LEGENDA

Posities aansluitpunten zijn indicatief,
genoemde maten kunnen wijzigigen t.g.v. verdere uitwerking.

- ⊙ Beldrukker
- ⊖ Schel t.b.v. beldrukker
- ×← Wandlichtpunt met aanduiding t.b.v. schakelaar (2.000+ vl.)
- × Lichtpunt met aanduiding t.b.v. schakelaar
- ⌋ Enkelpolige schakelaar met aanduiding t.b.v. lichtpunt
- ⌋ Serieschakelaar met aanduiding t.b.v. lichtpunt
- ⌋ Wisselschakelaar met aanduiding t.b.v. lichtpunt
- ⌋ Schakelaar in combinatie met een wandcontactdoos
- ⌋ (h) Wandcontactdoos dubbel geaard (300+ vl.) / (h=1200+ vl.)
- ⌋ / (h) Wandcontactdoos enkel geaard (300+ vl.) / (h=1200+ vl.)
- ⌋ (h) Wandcontactdoos dubbel geaard spatwaterdicht opbouw (300+ vl.) / (h=1200+ vl.)
- ⌋ kk Wandcontactdoos enkel geaard t.b.v. koelkast (50+ vl.)
- ⌋ per Perilex wandcontactdoos (2 fase) t.b.v. kookplaat (50+ vl.)
- ⌋ ak Wandcontactdoos enkel geaard t.b.v. afzuigkap (2.350+ vl.)
- ⌋ wm Wandcontactdoos enkel geaard t.b.v. wasmachine
- ⌋ wd Wandcontactdoos enkel geaard t.b.v. wasdroger
- D Data
- th Thermostaat bedraad
- mv Meganische ventilatie bedraad
- loos Leiding onbedraad
- mv Toevoerpunt mechanische ventilatie in plafond, plaats indicatief
- mv Afvoerpunt mechanische ventilatie in plafond, plaats indicatief
- ⚡ Meterkast
- ▬ Verdeler vloerverwarming, plaats indicatief
- ▬ v.v. Vloerverwarming
- ◁ 630 ▷ Circa maat (mm)
- ▬ Elektrische radiator


* Alleen mogelijk i.c.m. optie 103 en 108

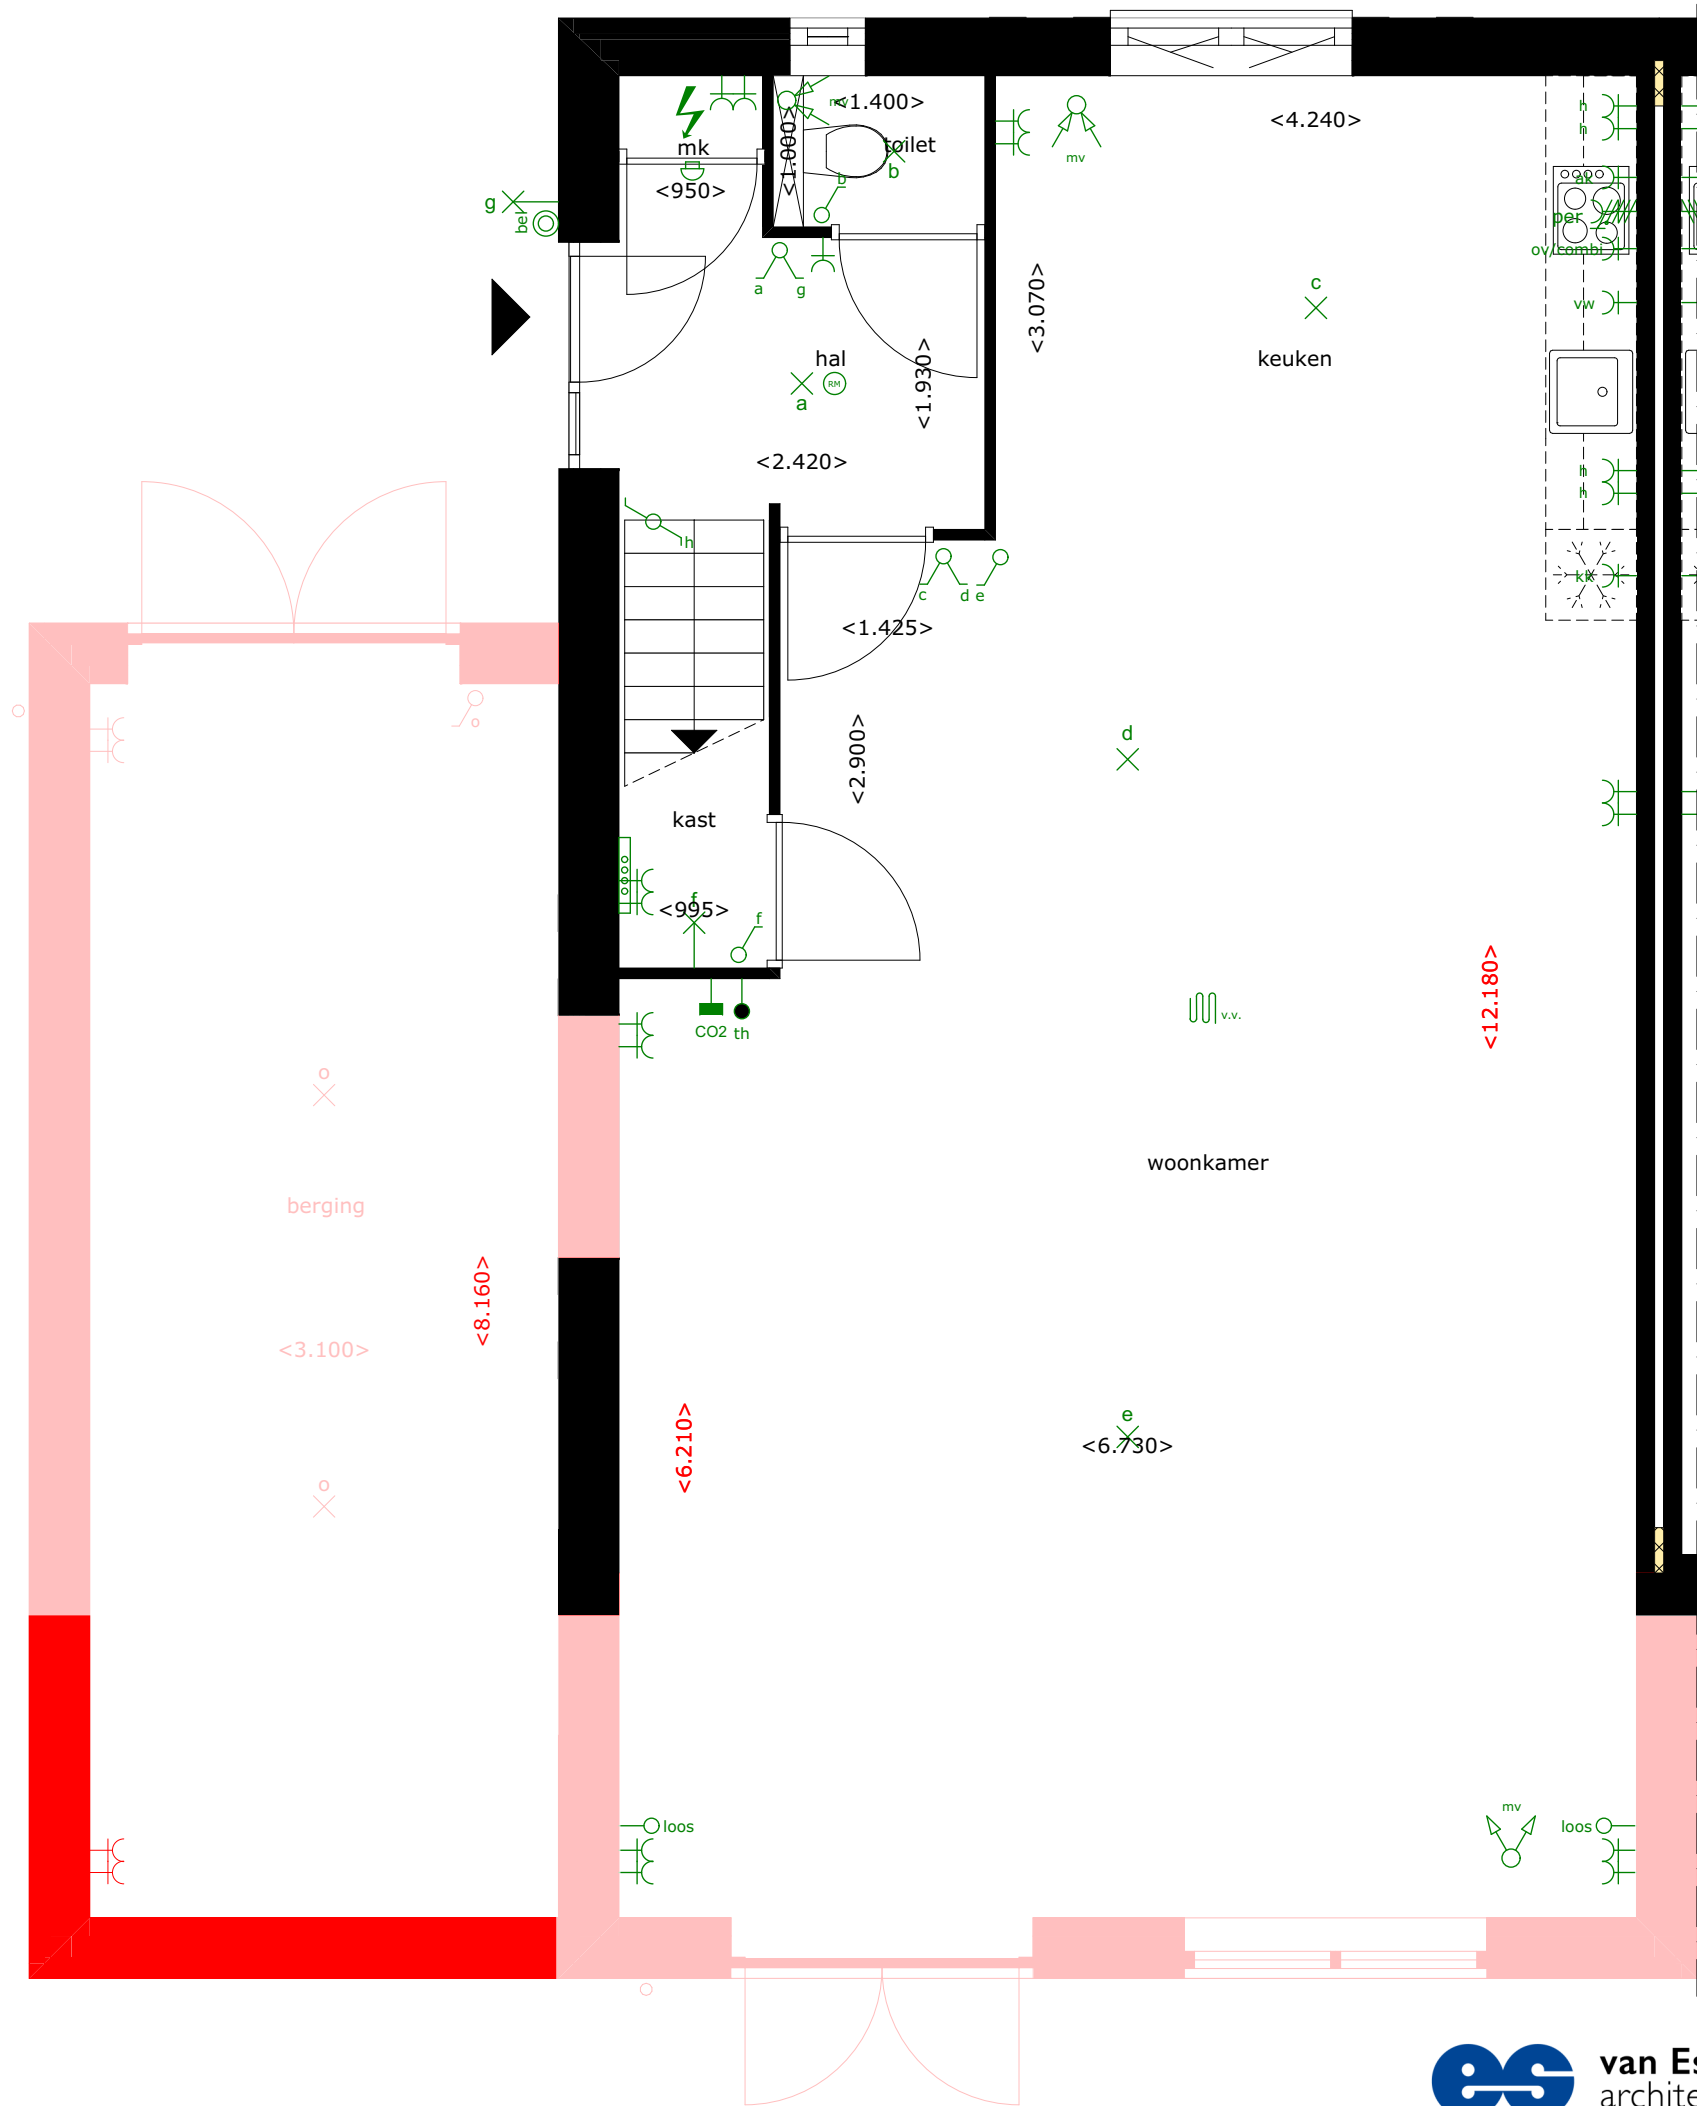

BOUWNUMMER 26

VOORGEVEL - NOORDWEST - OPTIE 110 *
BERGING + UITBOUW 2.40 METER

SCHAAL 1:100

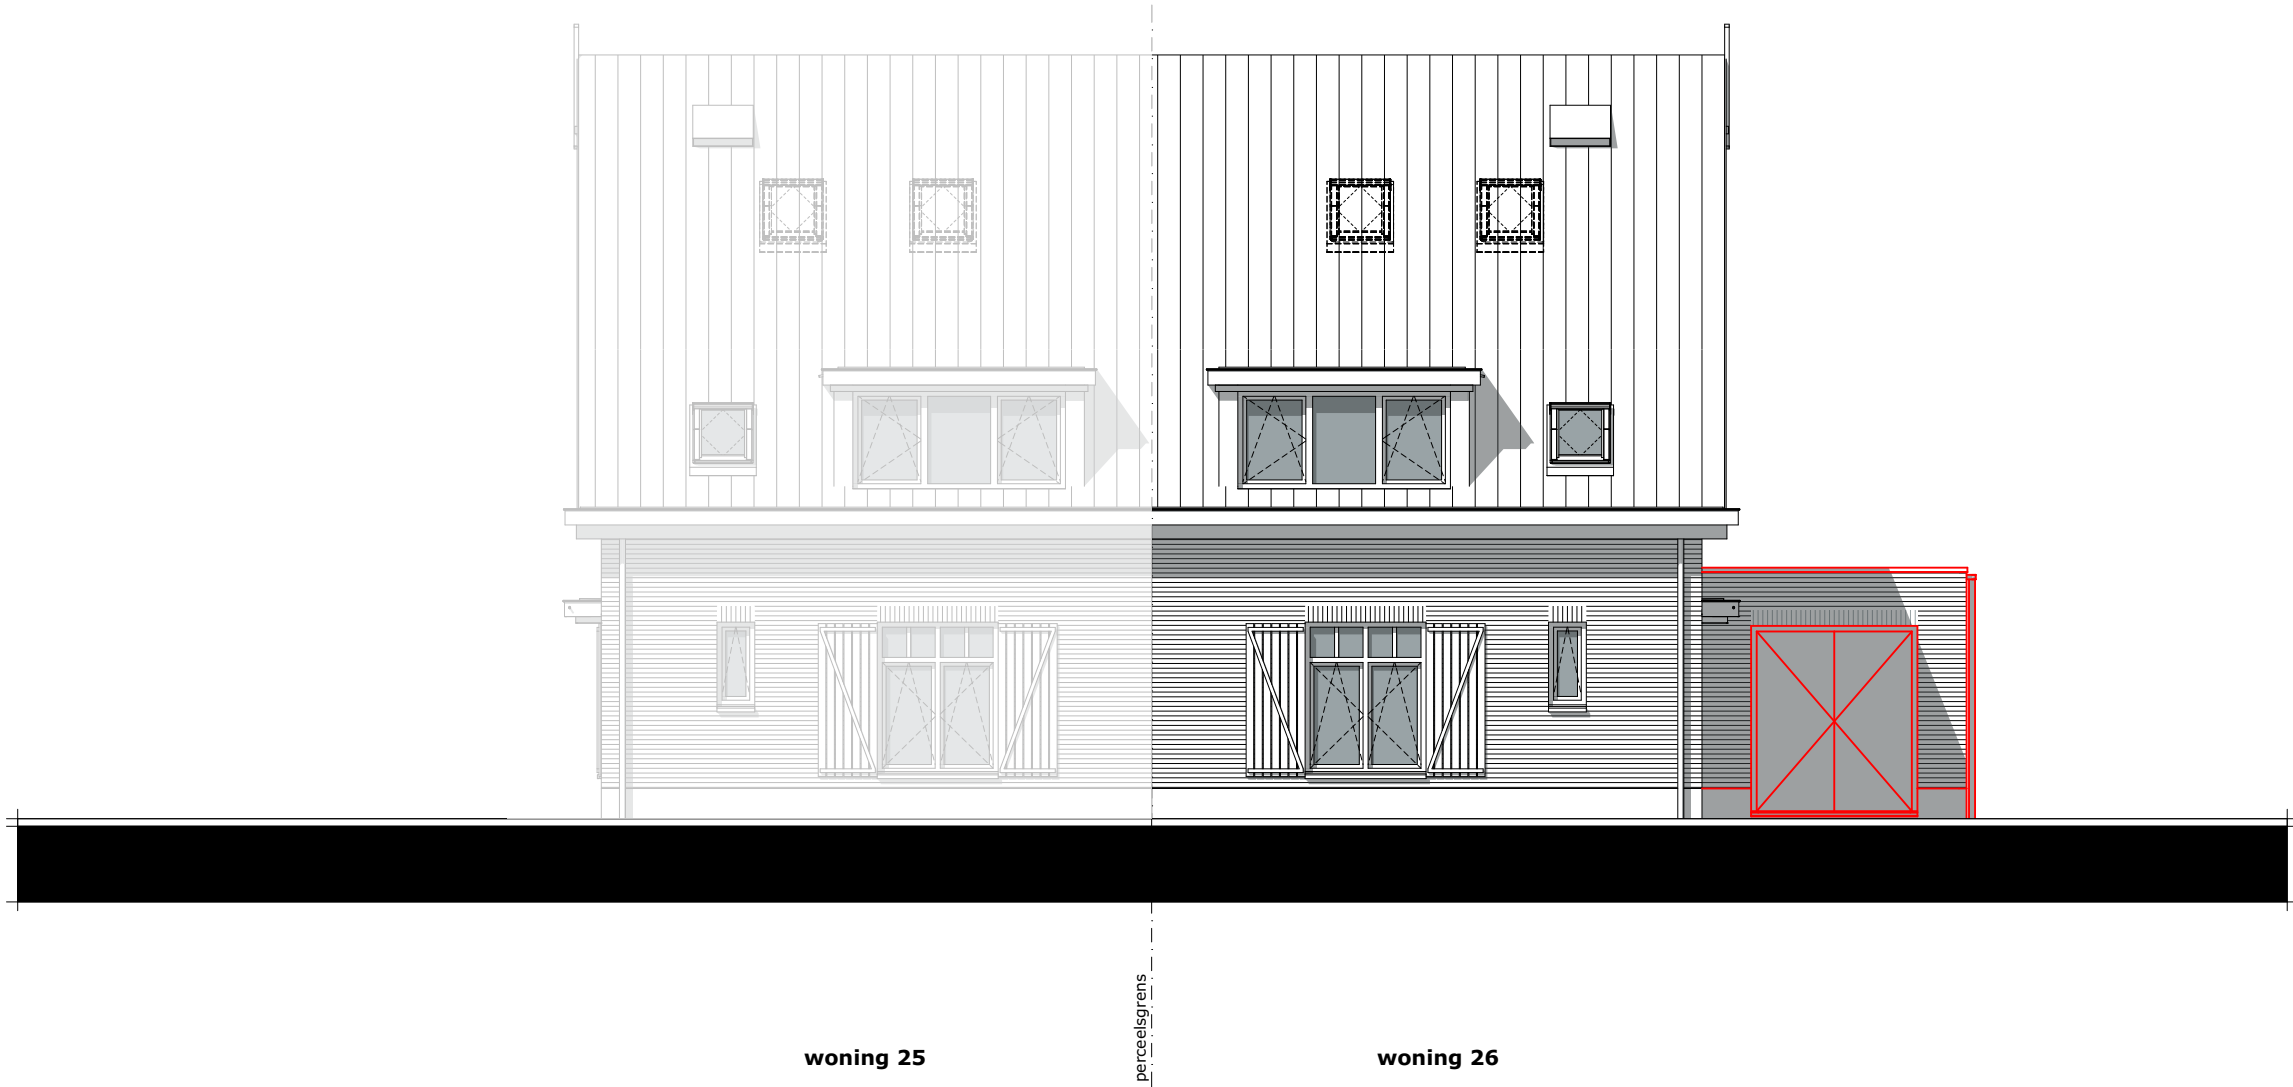

* Alleen mogelijk i.c.m. optie 103 en 108

BOUWNUMMER 26

ACHTERGEVEL - ZUIDOOST - OPTIE 110 *
BERGING + UITBOUW 2.40 METER

SCHAAL 1:100




* Alleen mogelijk i.c.m. optie 103 en 108

BOUWNUMMER 26

ZIJGEVEL - ZUIDWEST - OPTIE 110 *
BERGING + UITBOUW 2.40 METER

SCHAAL 1:100

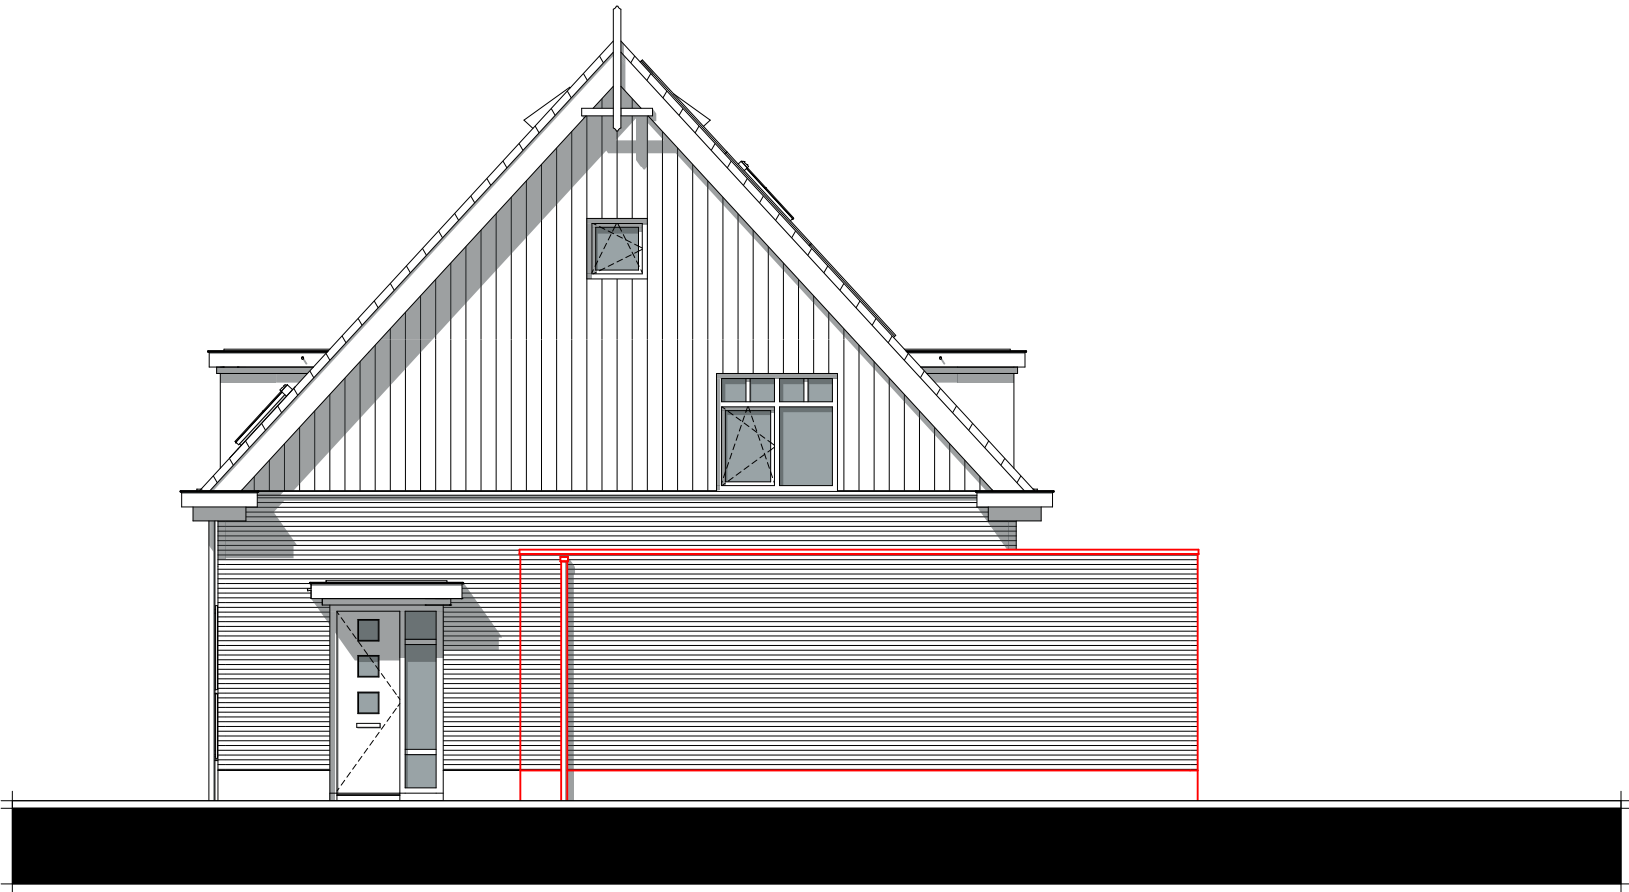

woning 26

* Alleen mogelijk i.c.m. optie 103 en 108

BOUWNUMMER 26


BEGANDE GROND - OPTIE 114 LOOPDEUR ACHTERGEVEL BERGING

SCHAAL 1:50

LEGENDA

Posities aansluitpunten zijn indicatief,
genoemde maten kunnen wijzigigen t.g.v. verdere uitwerking.

- ⊙ Beldrukker
- ⊖ Schel t.b.v. beldrukker
- × Wandlichtpunt met aanduiding t.b.v. schakelaar (2.000+ vl.)
- × Lichtpunt met aanduiding t.b.v. schakelaar
- ⌋ Enkelpolige schakelaar met aanduiding t.b.v. lichtpunt
- ⌋ Serieschakelaar met aanduiding t.b.v. lichtpunt
- ⌋ Wisselschakelaar met aanduiding t.b.v. lichtpunt
- ⌋ Schakelaar in combinatie met een wandcontactdoos
- ⌋ (h) Wandcontactdoos dubbel geaard (300+ vl.) / (h=1200+ vl.)
- ⌋ / (h) Wandcontactdoos enkel geaard (300+ vl.) / (h=1200+ vl.)
- ⌋ (h) Wandcontactdoos dubbel geaard spatwaterdicht opbouw (300+ vl.) / (h=1200+ vl.)
- ⌋ kk Wandcontactdoos enkel geaard t.b.v. koelkast (50+ vl.)
- ⌋ per Perilex wandcontactdoos (2 fase) t.b.v. kookplaat (50+ vl.)
- ⌋ ak Wandcontactdoos enkel geaard t.b.v. afzuigkap (2.350+ vl.)
- ⌋ wm Wandcontactdoos enkel geaard t.b.v. wasmachine
- ⌋ wd Wandcontactdoos enkel geaard t.b.v. wasdroger
- D Data
- th Thermostaat bedraad
- mv Meganische ventilatie bedraad
- loos Leiding onbedraad
- mv Toevoerpunt mechanische ventilatie in plafond, plaats indicatief
- mv Afvoerpunt mechanische ventilatie in plafond, plaats indicatief
- ⚡ Meterkast
- ⌋ Verdeler vloerverwarming, plaats indicatief
- ⌋ v.v. Vloerverwarming
- ◁ 630 ▷ Circa maat (mm)
- ⌋ Elektrische radiator

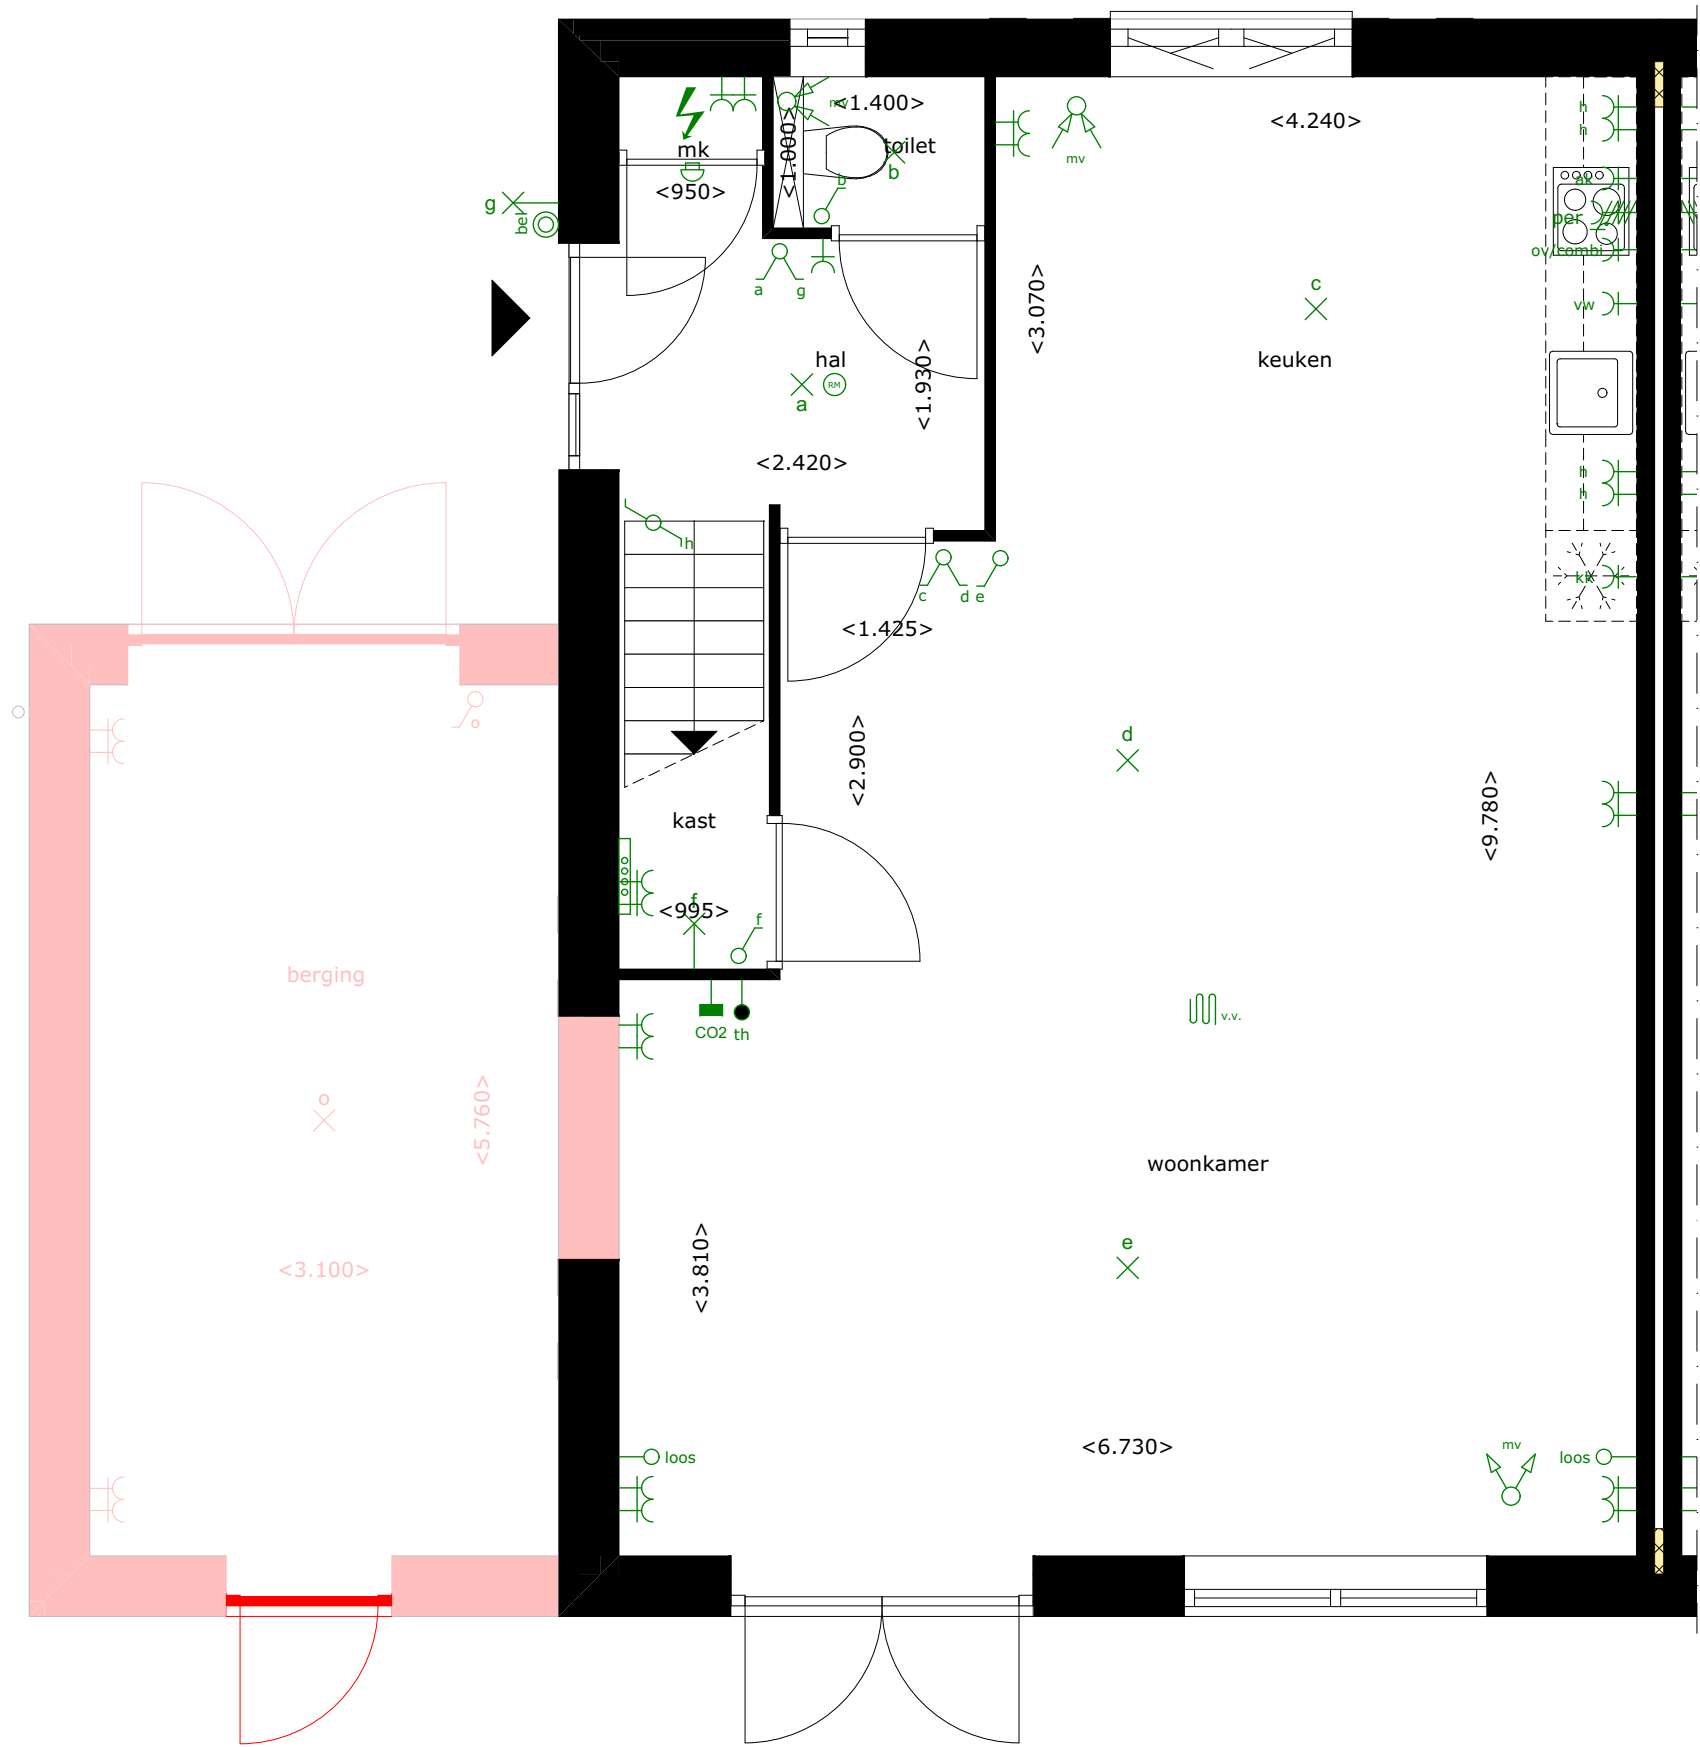

BOUWNUMMER 26

ACHTERGEVEL - ZUIDOOST - OPTIE 114
LOOPDEUR ACHTERGEVEL BERGING

SCHAAL 1:100



BOUWNUMMER 26


BEGANDE GROND - OPTIE 115 SCHUIFPUI ACHTERGEVEL

SCHAAL 1:50

LEGENDA

Posities aansluitpunten zijn indicatief,
genoemde maten kunnen wijzigigen t.g.v. verdere uitwerking.

- ⊙ Beldrukker
- ⊖ Schel t.b.v. beldrukker
- ⌘ Wandlichtpunt met aanduiding t.b.v. schakelaar (2.000+ vl.)
- ⌘ Lichtpunt met aanduiding t.b.v. schakelaar
- ⌘ Enkelpolige schakelaar met aanduiding t.b.v. lichtpunt
- ⌘ Serieschakelaar met aanduiding t.b.v. lichtpunt
- ⌘ Wisselschakelaar met aanduiding t.b.v. lichtpunt
- ⌘ Schakelaar in combinatie met een wandcontactdoos
- ⌘ (h) Wandcontactdoos dubbel geaard (300+ vl.) / (h=1200+ vl.)
- ⌘ / (h) Wandcontactdoos enkel geaard (300+ vl.) / (h=1200+ vl.)
- ⌘ (h) Wandcontactdoos dubbel geaard spatwaterdicht opbouw (300+ vl.) / (h=1200+ vl.)
- ⌘ kk Wandcontactdoos enkel geaard t.b.v. koelkast (50+ vl.)
- ⌘ per Perilex wandcontactdoos (2 fase) t.b.v. kookplaat (50+ vl.)
- ⌘ ak Wandcontactdoos enkel geaard t.b.v. afzuigkap (2.350+ vl.)
- ⌘ wm Wandcontactdoos enkel geaard t.b.v. wasmachine
- ⌘ wd Wandcontactdoos enkel geaard t.b.v. wasdroger
- D Data
- th Thermostaat bedraad
- mv Meganische ventilatie bedraad
- loos Leiding onbedraad
- mv Toevoerpunt mechanische ventilatie in plafond, plaats indicatief
- mv Afvoerpunt mechanische ventilatie in plafond, plaats indicatief
- ⚡ Meterkast
- ⌘ Verdeler vloerverwarming, plaats indicatief
- ⌘ v.v. Vloerverwarming
- ◁ 630 ▷ Circa maat (mm)
- ⌘ Elektrische radiator

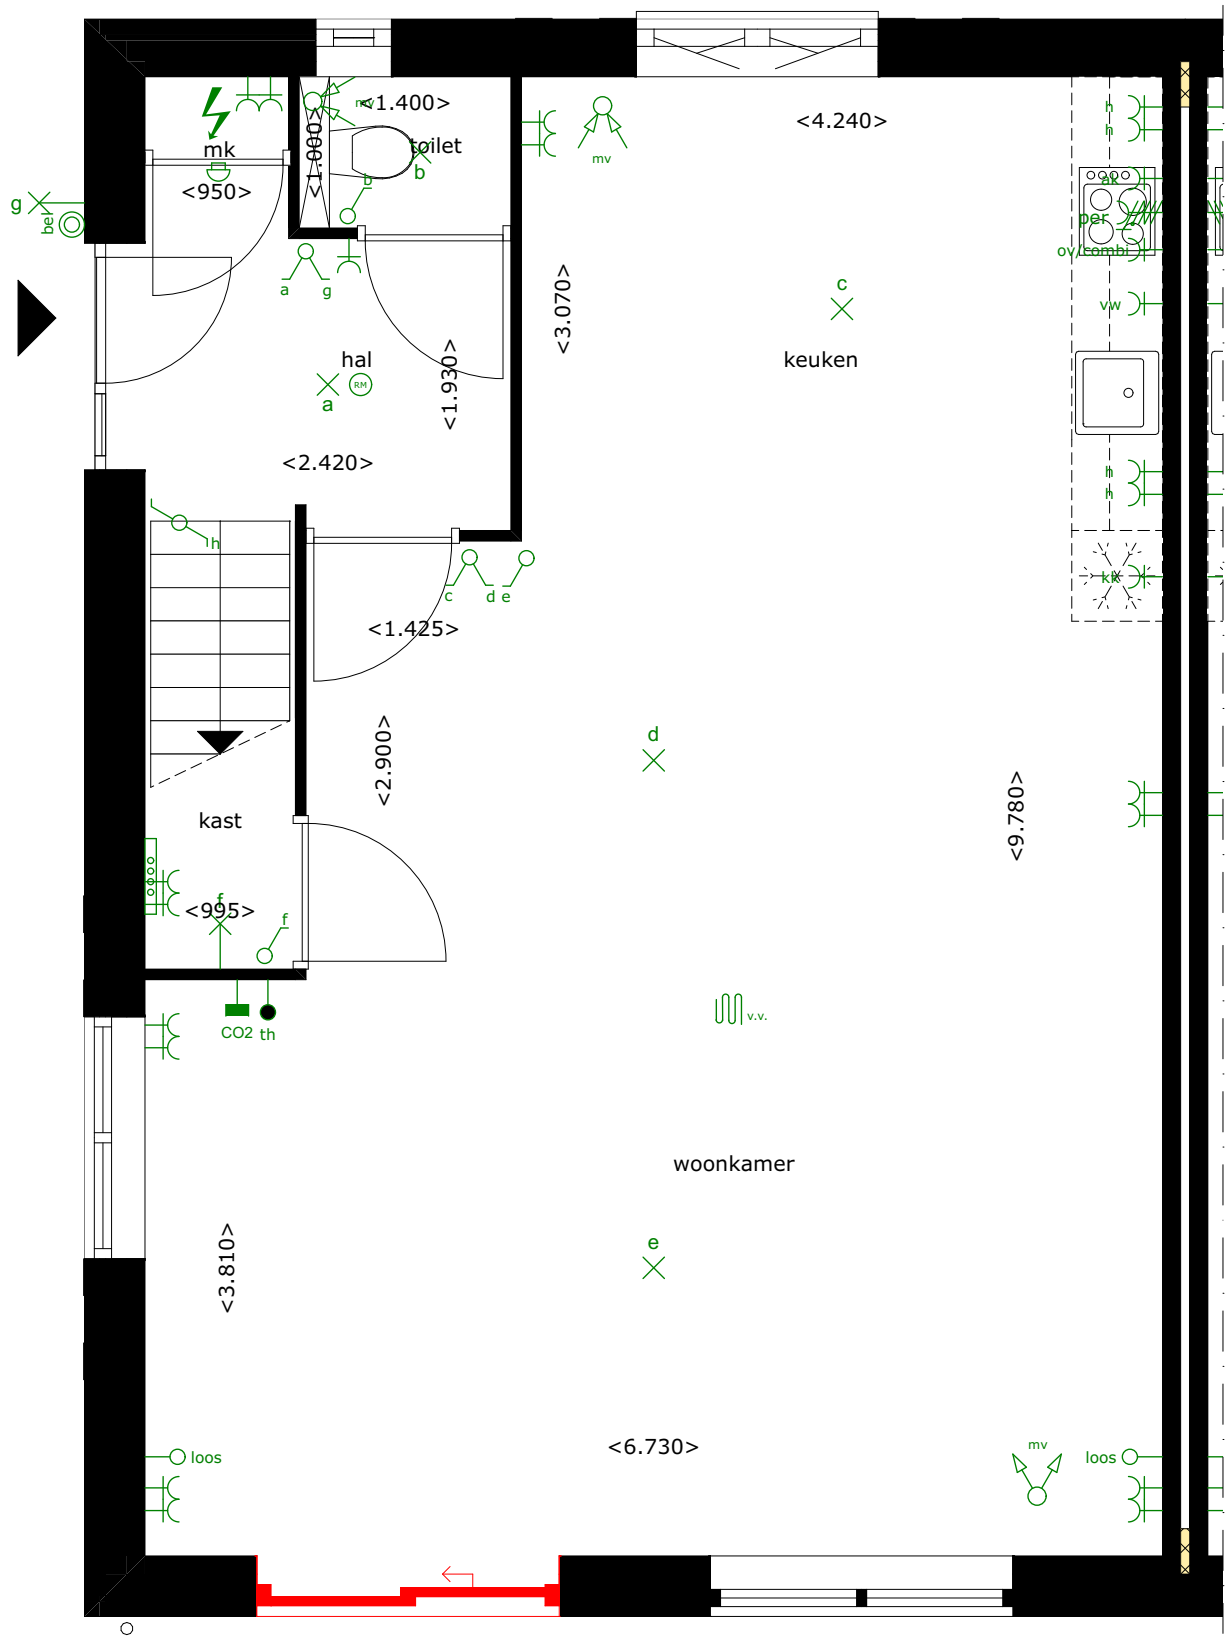

BOUWNUMMER 26

ACHTERGEVEL - ZUIDOOST - OPTIE 115
SCHUIFPUI ACHTERGEVEL


SCHAAL 1:100



BOUWNUMMER 26

**ACHTERGEVEL/VOORGEVEL - ZUIDOOST/NOORDWEST - OPTIE 118
(EXTRA) DAKRAAM VOOR- OF ACHTERZIJDE**

SCHAAL 1:100

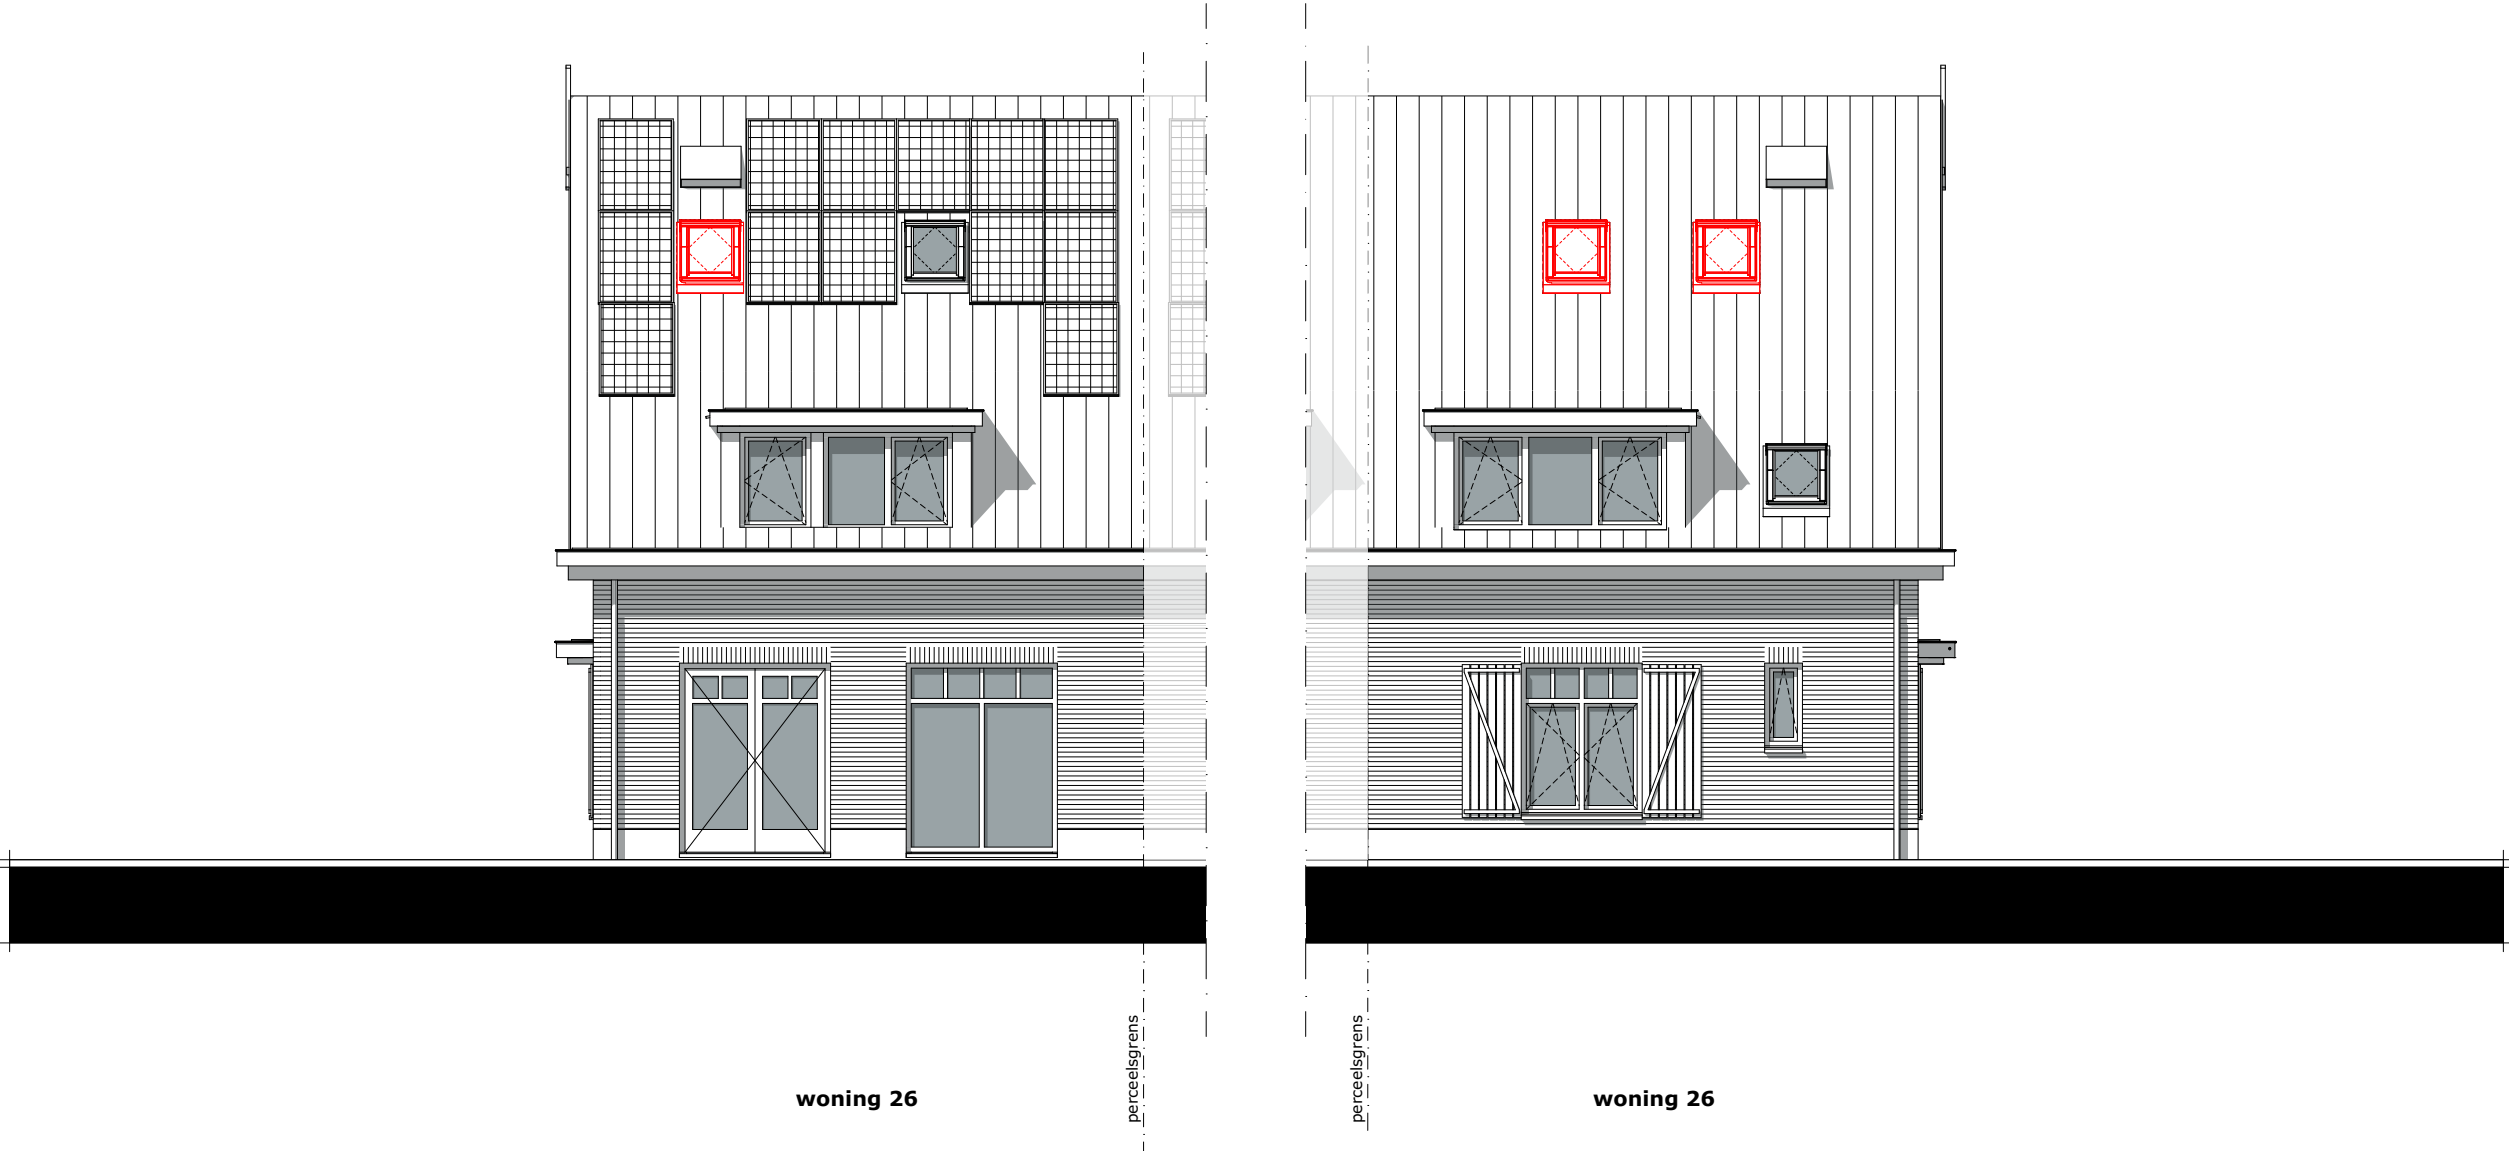

BOUWNUMMER 26

1E VERDIEPING - OPTIE 120
VERGROTEN BADKAMER CA. 300MM

SCHAAL 1:50

LEGENDA

Posities aansluitpunten zijn indicatief,
genoemde maten kunnen wijzigigen t.g.v. verdere uitwerking.

- ⊙ Beldrukker
- ⊕ Schel t.b.v. beldrukker
- ×← Wandlichtpunt met aanduiding t.b.v. schakelaar (2.000+ vl.)
- × Lichtpunt met aanduiding t.b.v. schakelaar
- ⌞ Enkelpolige schakelaar met aanduiding t.b.v. lichtpunt
- ⌞ Serieschakelaar met aanduiding t.b.v. lichtpunt
- ⌞ Wisselschakelaar met aanduiding t.b.v. lichtpunt
- ⌞ Schakelaar in combinatie met een wandcontactdoos
- ⌞ (h) Wandcontactdoos dubbel geaard (300+ vl.) / (h=1200+ vl.)
- ⌞ (h) Wandcontactdoos enkel geaard (300+ vl.) / (h=1200+ vl.)
- ⌞ (h) Wandcontactdoos dubbel geaard spatwaterdicht opbouw (300+ vl.) / (h=1200+ vl.)
- ⌞ kk Wandcontactdoos enkel geaard t.b.v. koelkast (50+ vl.)
- ⌞ per Perilex wandcontactdoos (2 fase) t.b.v. kookplaat (50+ vl.)
- ⌞ ak Wandcontactdoos enkel geaard t.b.v. afzuigkap (2.350+ vl.)
- ⌞ wm Wandcontactdoos enkel geaard t.b.v. wasmachine
- ⌞ wd Wandcontactdoos enkel geaard t.b.v. wasdroger
- D Data
- th Thermostaat bedraad
- mv Meganische ventilatie bedraad
- loos Leiding onbedraad
- mv Toevoerpunt mechanische ventilatie in plafond, plaats indicatief
- mv Afvoerpunt mechanische ventilatie in plafond, plaats indicatief
- ⚡ Meterkast
- ⌞ Verdeler vloerverwarming, plaats indicatief
- ⌞ v.v. Vloerverwarming
- ◁ 630 ▷ Circa maat (mm)
- ⌞ Elektrische radiator

