

BOUWNUMMER 29


BEGANE GROND

SCHAAL 1:50

LEGENDA

Posities aansluitpunten zijn indicatief,
genoemde maten kunnen wijzigigen t.g.v. verdere uitwerking.

- ⊙ Beldrukker
- ⊖ Schel t.b.v. beldrukker
- ×← Wandlichtpunt met aanduiding t.b.v. schakelaar (2.000+ vl.)
- × Lichtpunt met aanduiding t.b.v. schakelaar
- ⌋ Enkelpolige schakelaar met aanduiding t.b.v. lichtpunt
- ⌋ Serieschakelaar met aanduiding t.b.v. lichtpunt
- ⌋ Wisselschakelaar met aanduiding t.b.v. lichtpunt
- ⌋ Schakelaar in combinatie met een wandcontactdoos
- ⌋ (h) Wandcontactdoos dubbel geaard (300+ vl.) / (h=1200+ vl.)
- ⌋ (h) Wandcontactdoos enkel geaard (300+ vl.) / (h=1200+ vl.)
- ⌋ (h) Wandcontactdoos dubbel geaard spatwaterdicht opbouw (300+ vl.) / (h=1200+ vl.)
- ⌋ kk Wandcontactdoos enkel geaard t.b.v. koelkast (50+ vl.)
- ⌋ per Perilex wandcontactdoos (2 fase) t.b.v. kookplaat (50+ vl.)
- ⌋ ak Wandcontactdoos enkel geaard t.b.v. afzuigkap (2.350+ vl.)
- ⌋ wm Wandcontactdoos enkel geaard t.b.v. wasmachine
- ⌋ wd Wandcontactdoos enkel geaard t.b.v. wasdroger
- D Data
- th Thermostaat bedraad
- mv Meganische ventilatie bedraad
- loos Leiding onbedraad
- mv Toevoerpunt mechanische ventilatie in plafond, plaats indicatief
- mv Afvoerpunt mechanische ventilatie in plafond, plaats indicatief
- ⚡ Meterkast
- ⌋ Verdeler vloerverwarming, plaats indicatief
- ⌋ v.v. Vloerverwarming
- ◁ 630 ▷ Circa maat (mm)
- ⌋ Elektrische radiator

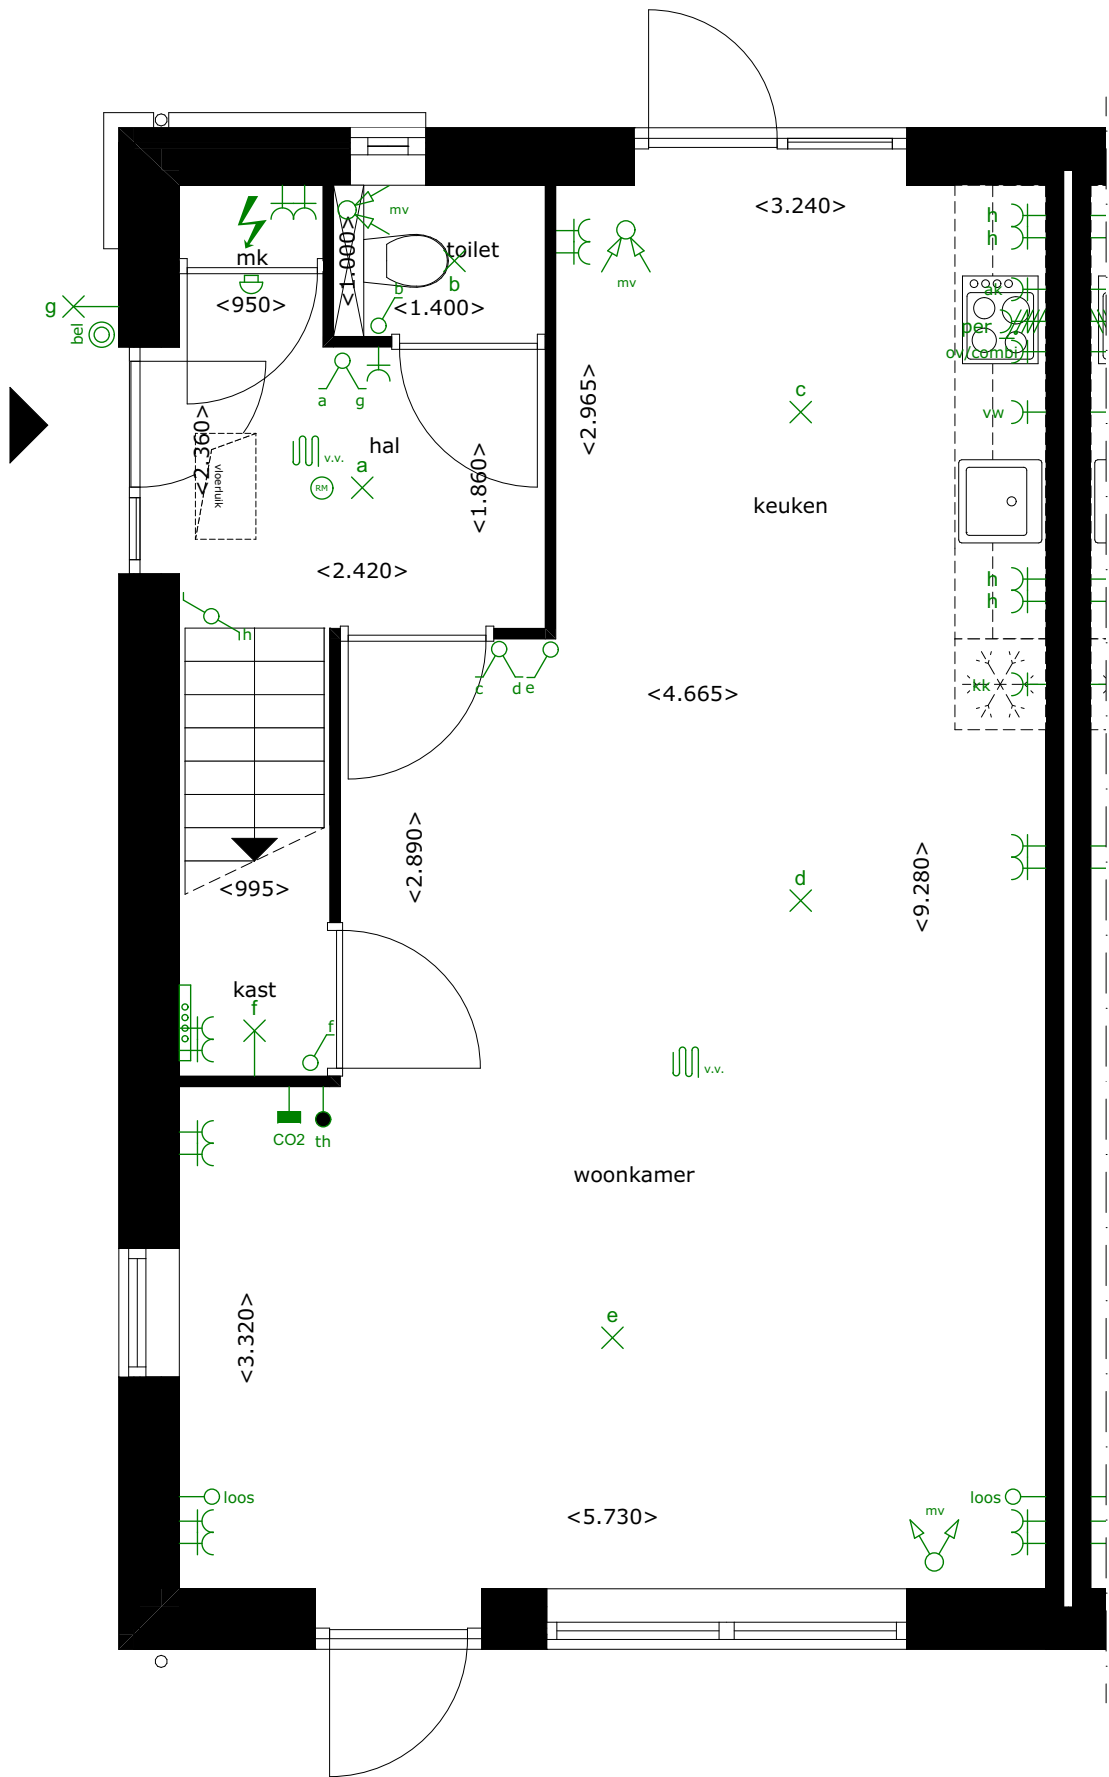

BOUWNUMMER 29


1E VERDIEPING

SCHAAL 1:50

LEGENDA

Posities aansluitpunten zijn indicatief,
genoemde maten kunnen wijzigigen t.g.v. verdere uitwerking.

- ⊙ Beldrukker
- ⊖ Schel t.b.v. beldrukker
- ×← Wandlichtpunt met aanduiding t.b.v. schakelaar (2.000+ vl.)
- × Lichtpunt met aanduiding t.b.v. schakelaar
- ⌋ Enkelpolige schakelaar met aanduiding t.b.v. lichtpunt
- ⌋ Serieschakelaar met aanduiding t.b.v. lichtpunt
- ⌋ Wisselschakelaar met aanduiding t.b.v. lichtpunt
- ⌋ Schakelaar in combinatie met een wandcontactdoos
- ⌋ (h) Wandcontactdoos dubbel geaard (300+ vl.) / (h=1200+ vl.)
- ⌋ / (h) Wandcontactdoos enkel geaard (300+ vl.) / (h=1200+ vl.)
- ⌋ (h) Wandcontactdoos dubbel geaard spatwaterdicht opbouw (300+ vl.) / (h=1200+ vl.)
- ⌋ kk Wandcontactdoos enkel geaard t.b.v. koelkast (50+ vl.)
- ⌋ per Perilex wandcontactdoos (2 fase) t.b.v. kookplaat (50+ vl.)
- ⌋ ak Wandcontactdoos enkel geaard t.b.v. afzuigkap (2.350+ vl.)
- ⌋ wm Wandcontactdoos enkel geaard t.b.v. wasmachine
- ⌋ wd Wandcontactdoos enkel geaard t.b.v. wasdroger
- D Data
- th Thermostaat bedraad
- mv Meganische ventilatie bedraad
- loos Leiding onbedraad
- mv Toevoerpunt mechanische ventilatie in plafond, plaats indicatief
- mv Afvoerpunt mechanische ventilatie in plafond, plaats indicatief
- ⚡ Meterkast
- ⌋ Verdeler vloerverwarming, plaats indicatief
- ⌋ v.v. Vloerverwarming
- ◁ 630 ▷ Circa maat (mm)
- ⌋ Elektrische radiator

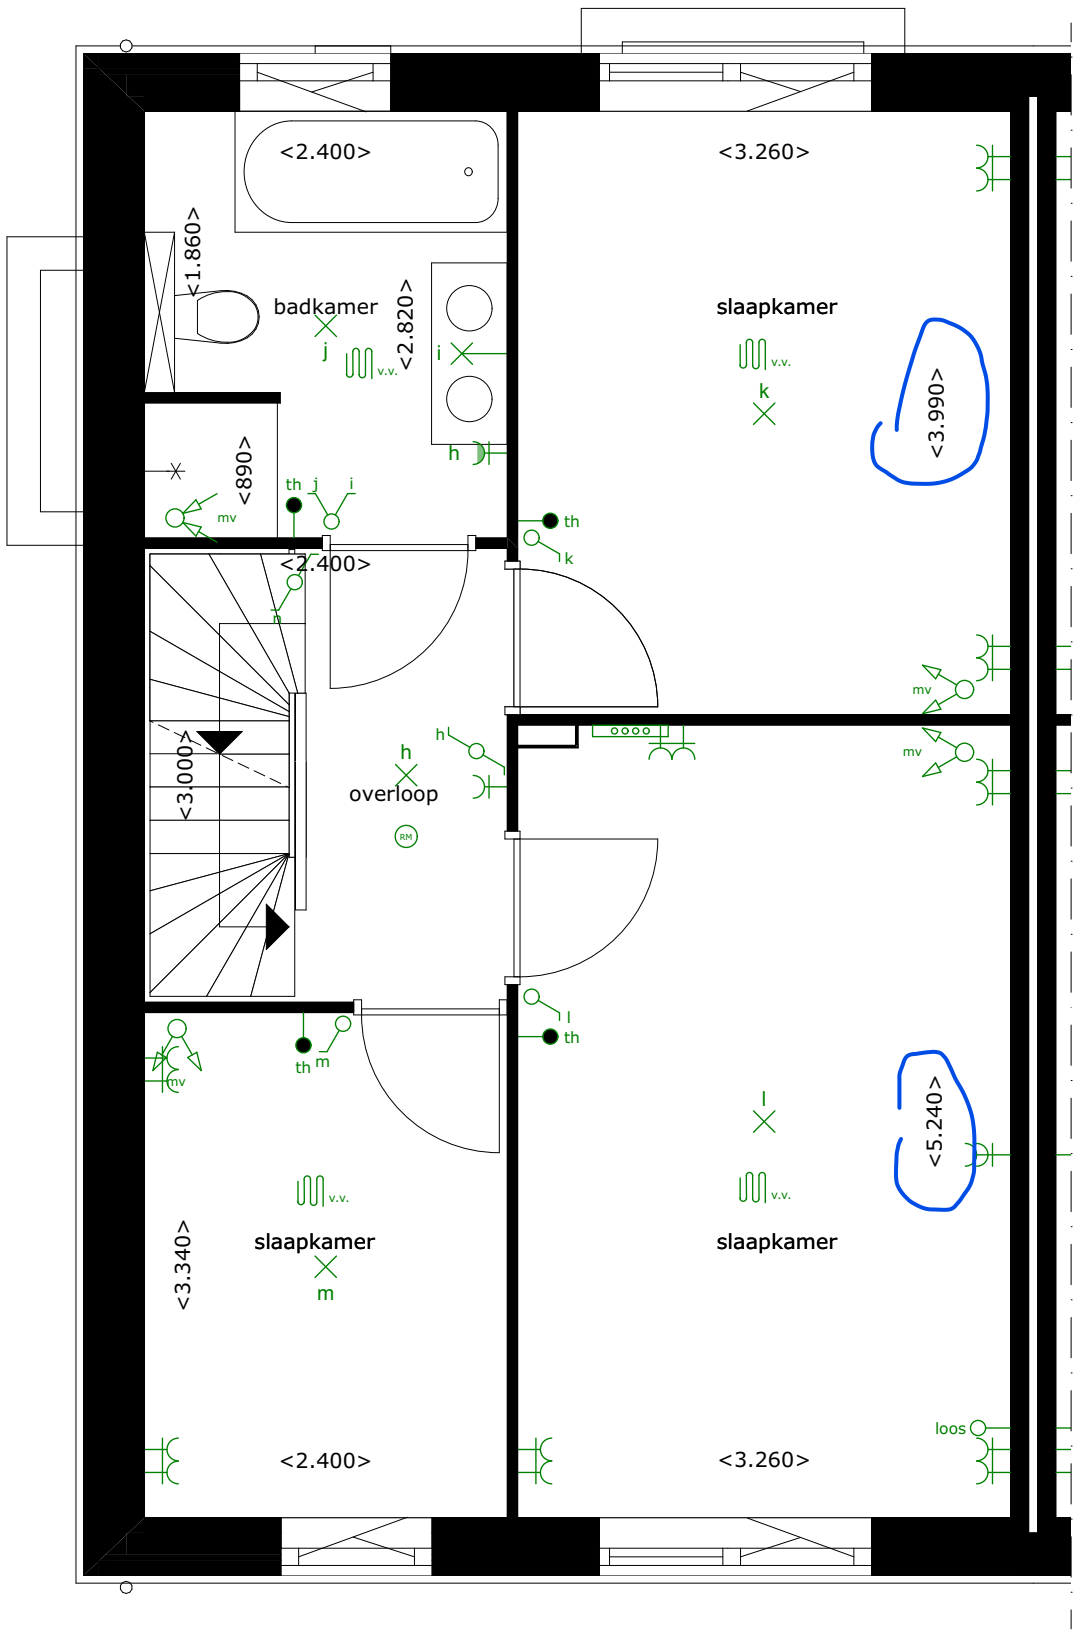

BOUWNUMMER 29


2E VERDIEPING

SCHAAL 1:50

LEGENDA

Posities aansluitpunten zijn indicatief,
genoemde maten kunnen wijzigigen t.g.v. verdere uitwerking.

- ⊙ Beldrukker
- ⊖ Schel t.b.v. beldrukker
- ⌘ Wandlichtpunt met aanduiding t.b.v. schakelaar (2.000+ vl.)
- ⌘ Lichtpunt met aanduiding t.b.v. schakelaar
- ⌘ Enkelpolige schakelaar met aanduiding t.b.v. lichtpunt
- ⌘ Serieschakelaar met aanduiding t.b.v. lichtpunt
- ⌘ Wisselschakelaar met aanduiding t.b.v. lichtpunt
- ⌘ Schakelaar in combinatie met een wandcontactdoos
- ⌘ (h) Wandcontactdoos dubbel geaard (300+ vl.) / (h=1200+ vl.)
- ⌘ (h) Wandcontactdoos enkel geaard (300+ vl.) / (h=1200+ vl.)
- ⌘ (h) Wandcontactdoos dubbel geaard spatwaterdicht opbouw (300+ vl.) / (h=1200+ vl.)
- ⌘ kk Wandcontactdoos enkel geaard t.b.v. koelkast (50+ vl.)
- ⌘ per Perilex wandcontactdoos (2 fase) t.b.v. kookplaat (50+ vl.)
- ⌘ ak Wandcontactdoos enkel geaard t.b.v. afzuigkap (2.350+ vl.)
- ⌘ wm Wandcontactdoos enkel geaard t.b.v. wasmachine
- ⌘ wd Wandcontactdoos enkel geaard t.b.v. wasdroger
- D Data
- th Thermostaat bedraad
- mv Meganische ventilatie bedraad
- loos Leiding onbedraad
- mv Toevoerpunt mechanische ventilatie in plafond, plaats indicatief
- mv Afvoerpunt mechanische ventilatie in plafond, plaats indicatief
- ⚡ Meterkast
- ⌘ Verdeler vloerverwarming, plaats indicatief
- ⌘ v.v. Vloerverwarming
- ◁ 630 ▷ Circa maat (mm)
- ⌘ Elektrische radiator

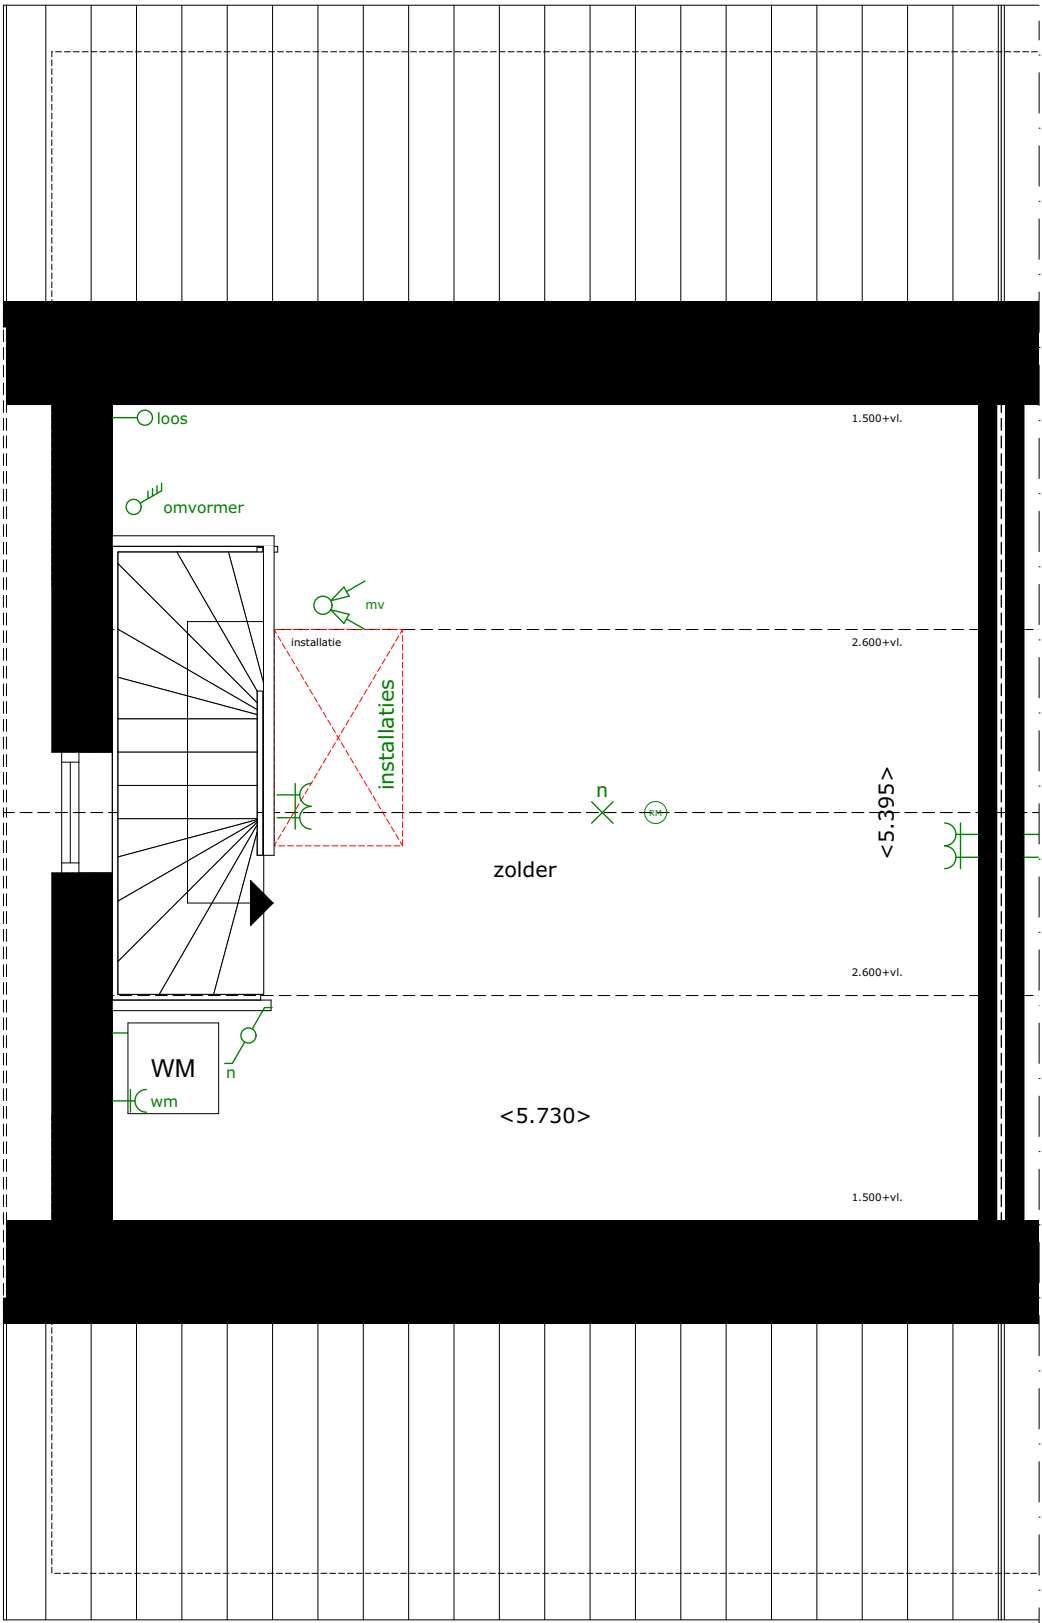

BOUWNUMMER 29

VOORGEVEL - ZUIDWEST

SCHAAL 1:100



BOUWNUMMER 29

ACHTERGEVEL - NOORDOOST

SCHAAL 1:100



BOUWNUMMER 29

ZIJGEVEL - ZUIDOOST

SCHAAL 1:100




woning 29/31

BOUWNUMMER 29

DOORSNEDE

SCHAAL 1:100

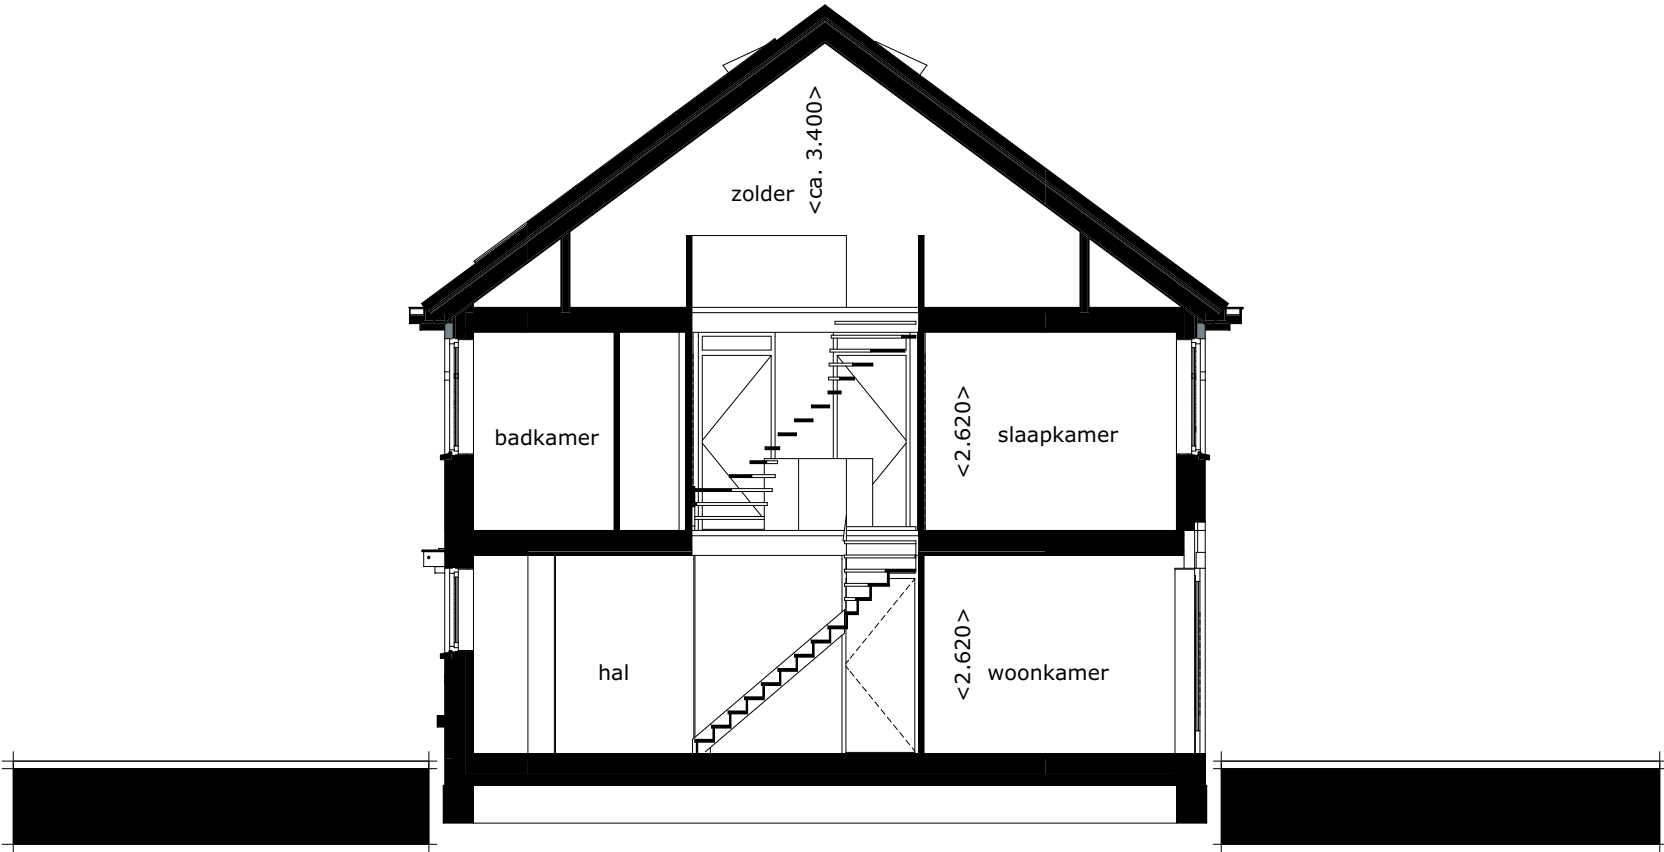

BOUWNUMMER 29


BEGANE GROND - OPTIE 102
UITBOUW 1.20 METER

SCHAAL 1:50

LEGENDA

Posities aansluitpunten zijn indicatief,
genoemde maten kunnen wijzigigen t.g.v. verdere uitwerking.

- ⊙ Beldrukker
- ⊖ Schel t.b.v. beldrukker
- ×← Wandlichtpunt met aanduiding t.b.v. schakelaar (2.000+ vl.)
- × Lichtpunt met aanduiding t.b.v. schakelaar
- ⌋ Enkelpolige schakelaar met aanduiding t.b.v. lichtpunt
- ⌋ Serieschakelaar met aanduiding t.b.v. lichtpunt
- ⌋ Wisselschakelaar met aanduiding t.b.v. lichtpunt
- ⌋ Schakelaar in combinatie met een wandcontactdoos
- ⌋ (h) Wandcontactdoos dubbel geaard (300+ vl.) / (h=1200+ vl.)
- ⌋ (h) Wandcontactdoos enkel geaard (300+ vl.) / (h=1200+ vl.)
- ⌋ (h) Wandcontactdoos dubbel geaard spatwaterdicht opbouw (300+ vl.) / (h=1200+ vl.)
- ⌋ kk Wandcontactdoos enkel geaard t.b.v. koelkast (50+ vl.)
- ⌋ per Perilex wandcontactdoos (2 fase) t.b.v. kookplaat (50+ vl.)
- ⌋ ak Wandcontactdoos enkel geaard t.b.v. afzuigkap (2.350+ vl.)
- ⌋ wm Wandcontactdoos enkel geaard t.b.v. wasmachine
- ⌋ wd Wandcontactdoos enkel geaard t.b.v. wasdroger
- D Data
- th Thermostaat bedraad
- mv Meganische ventilatie bedraad
- loos Leiding onbedraad
- mv Toevoerpunt mechanische ventilatie in plafond, plaats indicatief
- mv Afvoerpunt mechanische ventilatie in plafond, plaats indicatief
- ⚡ Meterkast
- ▬ Verdeler vloerverwarming, plaats indicatief
- ▬ v.v. Vloerverwarming
- ◁ 630 ▷ Circa maat (mm)
- ▬ Elektrische radiator

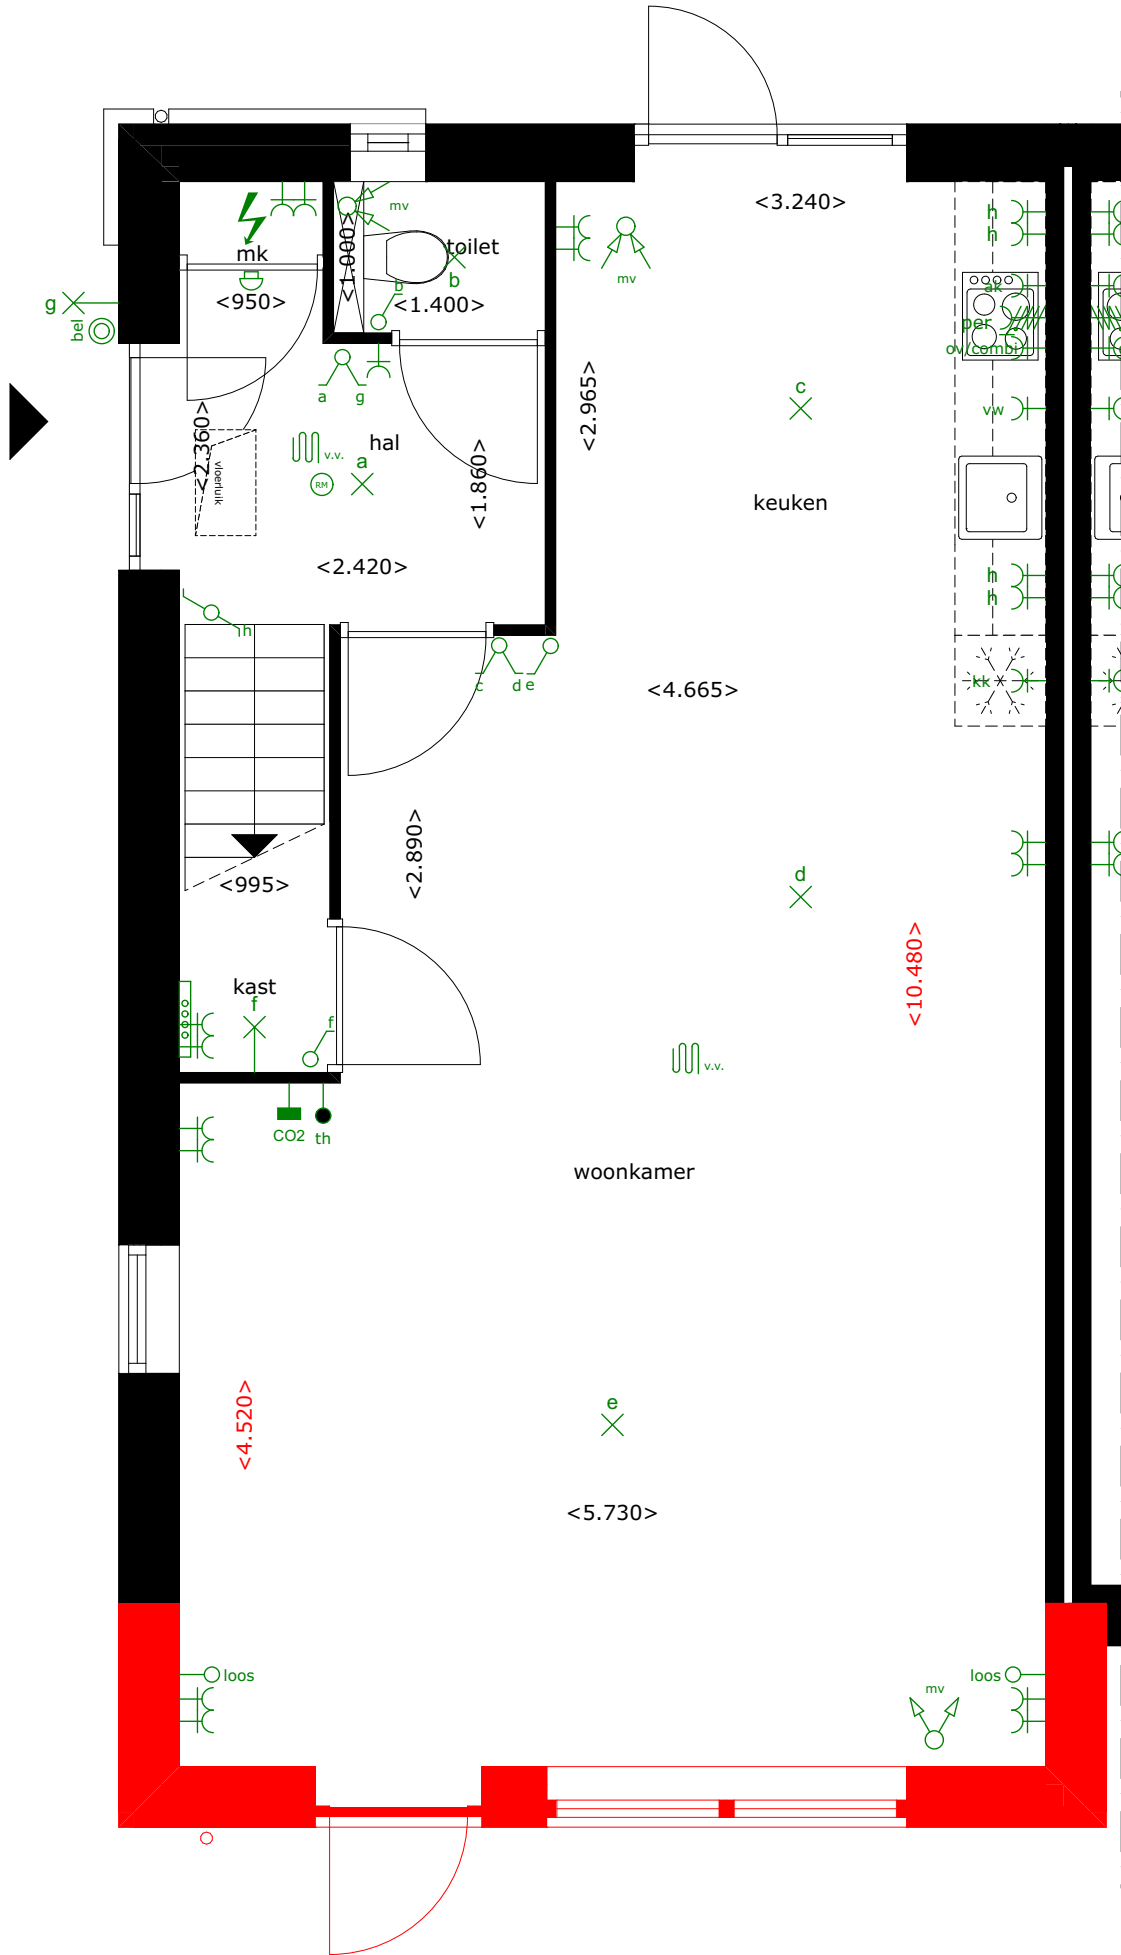

BOUWNUMMER 29

ACHTERGEVEL - NOORDOOST - OPTIE 102
UITBOUW 1.20 METER

SCHAAL 1:100




BOUWNUMMER 29

ZIJGEVEL - ZUIDOOST - OPTIE 102
UITBOUW 1.20 METER

SCHAAL 1:100



woning 29/31

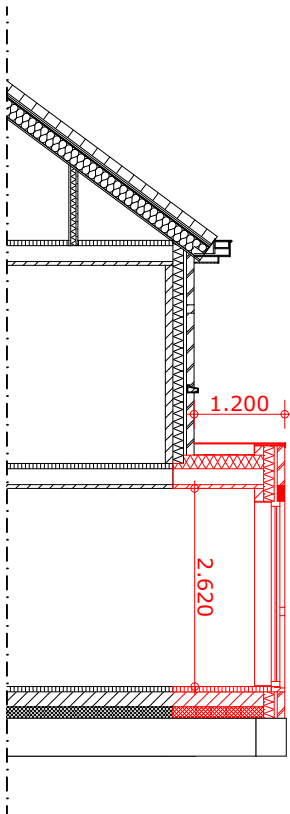

DOORSNEDE

BOUWNUMMER 29


BEGANE GROND - OPTIE 105
UITBOUW 2.40 METER

SCHAAL 1:50

LEGENDA

Posities aansluitpunten zijn indicatief,
genoemde maten kunnen wijzigigen t.g.v. verdere uitwerking.

- ⊙ Beldrukker
- ⊖ Schel t.b.v. beldrukker
- ×← Wandlichtpunt met aanduiding t.b.v. schakelaar (2.000+ vl.)
- × Lichtpunt met aanduiding t.b.v. schakelaar
- ⌋ Enkelpolige schakelaar met aanduiding t.b.v. lichtpunt
- ⌋ Serieschakelaar met aanduiding t.b.v. lichtpunt
- ⌋ Wisselschakelaar met aanduiding t.b.v. lichtpunt
- ⌋ Schakelaar in combinatie met een wandcontactdoos
- ⌋ (h) Wandcontactdoos dubbel geaard (300+ vl.) / (h=1200+ vl.)
- ⌋ / (h) Wandcontactdoos enkel geaard (300+ vl.) / (h=1200+ vl.)
- ⌋ (h) Wandcontactdoos dubbel geaard spatwaterdicht opbouw (300+ vl.) / (h=1200+ vl.)
- ⌋ kk Wandcontactdoos enkel geaard t.b.v. koelkast (50+ vl.)
- ⌋ per Perilex wandcontactdoos (2 fase) t.b.v. kookplaat (50+ vl.)
- ⌋ ak Wandcontactdoos enkel geaard t.b.v. afzuigkap (2.350+ vl.)
- ⌋ wm Wandcontactdoos enkel geaard t.b.v. wasmachine
- ⌋ wd Wandcontactdoos enkel geaard t.b.v. wasdroger
- D Data
- th Thermostaat bedraad
- mv Meganische ventilatie bedraad
- loos Leiding onbedraad
- mv Toevoerpunt mechanische ventilatie in plafond, plaats indicatief
- mv Afvoerpunt mechanische ventilatie in plafond, plaats indicatief
- ⚡ Meterkast
- ⌋ Verdeler vloerverwarming, plaats indicatief
- ⌋ v.v. Vloerverwarming
- ◁ 630 ▷ Circa maat (mm)
- ⌋ Elektrische radiator

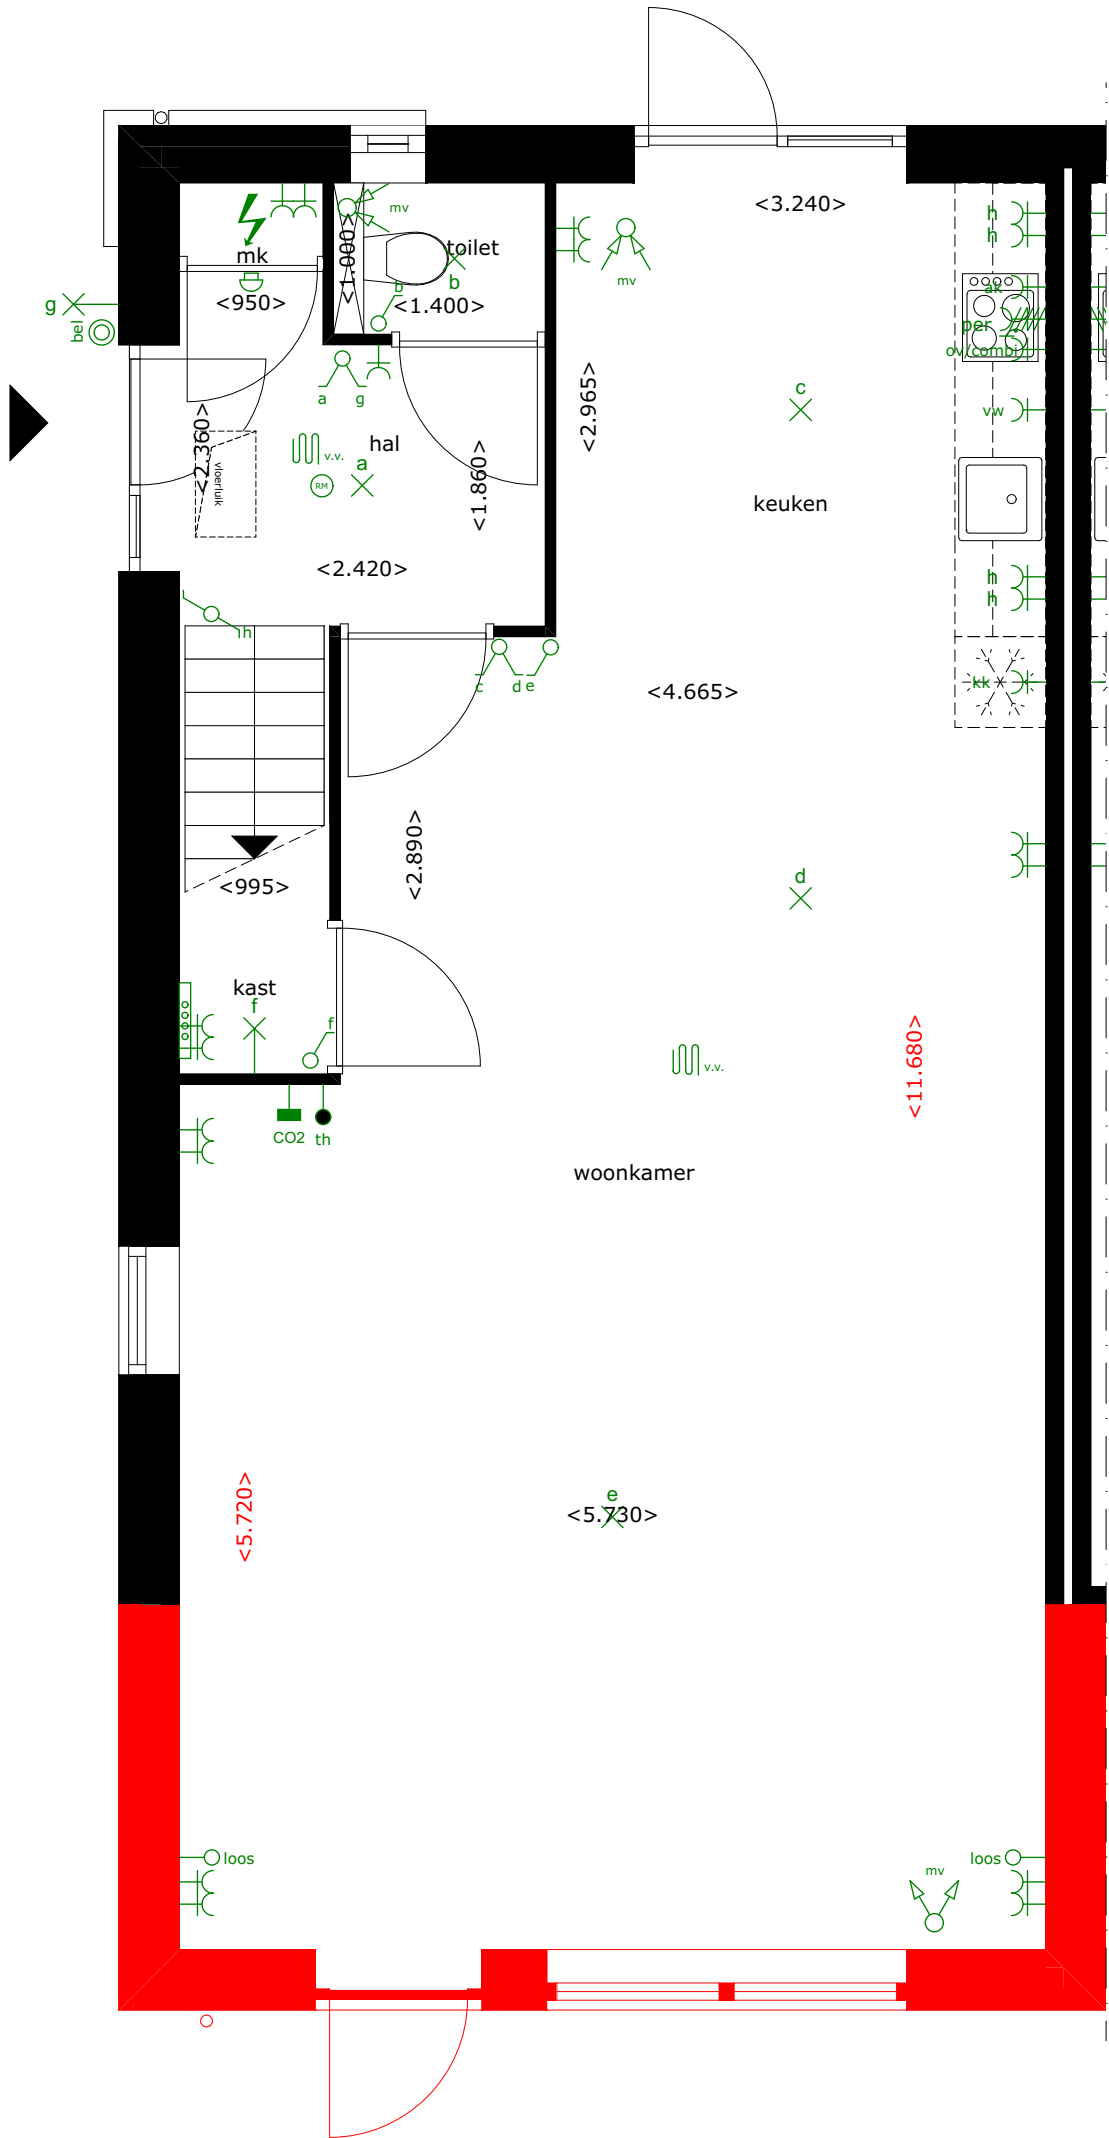

BOUWNUMMER 29

ACHTERGEVEL - NOORDOOST - OPTIE 105
UITBOUW 2.40 METER

SCHAAL 1:100



BOUWNUMMER 29


ZIJGEVEL - ZUIDOOST - OPTIE 105
UITBOUW 2.40 METER

SCHAAL 1:100



woning 29/31

ZUIDOOSTGEVEL

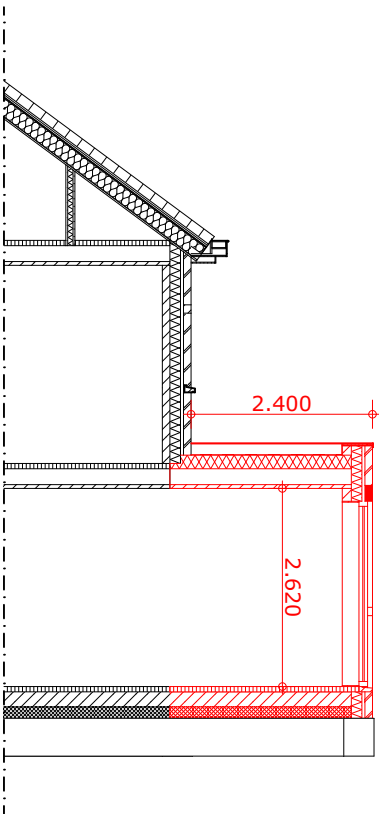

DOORSNEDE

BOUWNUMMER 29

BEGANE GROND - OPTIE 107 * LEVENSLLOOPBESTENDIGE UITBOUW

SCHAAL 1:50

LEGENDA

Posities aansluitpunten zijn indicatief,
genoemde maten kunnen wijzigigen t.g.v. verdere uitwerking.

- ⊙ Beldrukker
- ⊖ Schel t.b.v. beldrukker
- ×← Wandlichtpunt met aanduiding t.b.v. schakelaar (2.000+ vl.)
- × Lichtpunt met aanduiding t.b.v. schakelaar
- ⌞ Enkelpolige schakelaar met aanduiding t.b.v. lichtpunt
- ⌞ Serieschakelaar met aanduiding t.b.v. lichtpunt
- ⌞ Wisselschakelaar met aanduiding t.b.v. lichtpunt
- ⌞ Schakelaar in combinatie met een wandcontactdoos
- ⌞ (h) Wandcontactdoos dubbel geaard (300+ vl.) / (h=1200+ vl.)
- ⌞ (h) Wandcontactdoos enkel geaard (300+ vl.) / (h=1200+ vl.)
- ⌞ (h) Wandcontactdoos dubbel geaard spatwaterdicht opbouw (300+ vl.) / (h=1200+ vl.)
- ⌞ kk Wandcontactdoos enkel geaard t.b.v. koelkast (50+ vl.)
- ⌞ per Perilex wandcontactdoos (2 fase) t.b.v. kookplaat (50+ vl.)
- ⌞ ak Wandcontactdoos enkel geaard t.b.v. afzuigkap (2.350+ vl.)
- ⌞ wm Wandcontactdoos enkel geaard t.b.v. wasmachine
- ⌞ wd Wandcontactdoos enkel geaard t.b.v. wasdroger
- D Data
- th Thermostaat bedraad
- mv Meganische ventilatie bedraad
- loos Leiding onbedraad
- mv Toevoerpunt mechanische ventilatie in plafond, plaats indicatief
- mv Afvoerpunt mechanische ventilatie in plafond, plaats indicatief
- ⚡ Meterkast
- ▭ Verdeler vloerverwarming, plaats indicatief
- ▭ v.v. Vloerverwarming
- ◁ 630 ▷ Circa maat (mm)
- ▭ Elektrische radiator



* De levensloopbestendige uitbouw word inclusief tegelwerk en sanitair opgeleverd.
De keuken is exclusief.

BOUWNUMMER 29

VOORGEVEL - ZUIDWEST - OPTIE 107 *
LEVENSLLOOPBESTENDIGE UITBOUW

SCHAAL 1:100



* De levensloopbestendige uitbouw word inclusief tegelwerk en sanitair opgeleverd.
De keuken is exclusief.

BOUWNUMMER 29

ACHTERGEVEL - NOORDOOST - OPTIE 107 *
LEVENSLLOOPBESTENDIGE UITBOUW

SCHAAL 1:100



* De levensloopbestendige uitbouw word inclusief tegelwerk en sanitair opgeleverd.
De keuken is exclusief.

BOUWNUMMER 29

ZIJGEVEL - ZUIDOOST - OPTIE 107 *
LEVENSLLOOPBESTENDIGE UITBOUW

SCHAAL 1:100





woning 29

* De levensloopbestendige uitbouw word inclusief tegelwerk en sanitair opgeleverd.
De keuken is exclusief.

BOUWNUMMER 29

BEGANE GROND/ACHTERGEVEL - OPTIE 107-1 *
LEVENSLLOOPBESTENDIGE UITBOUW - SCHUIFPUI ACHTERGEVEL

SCHAAL 1:100

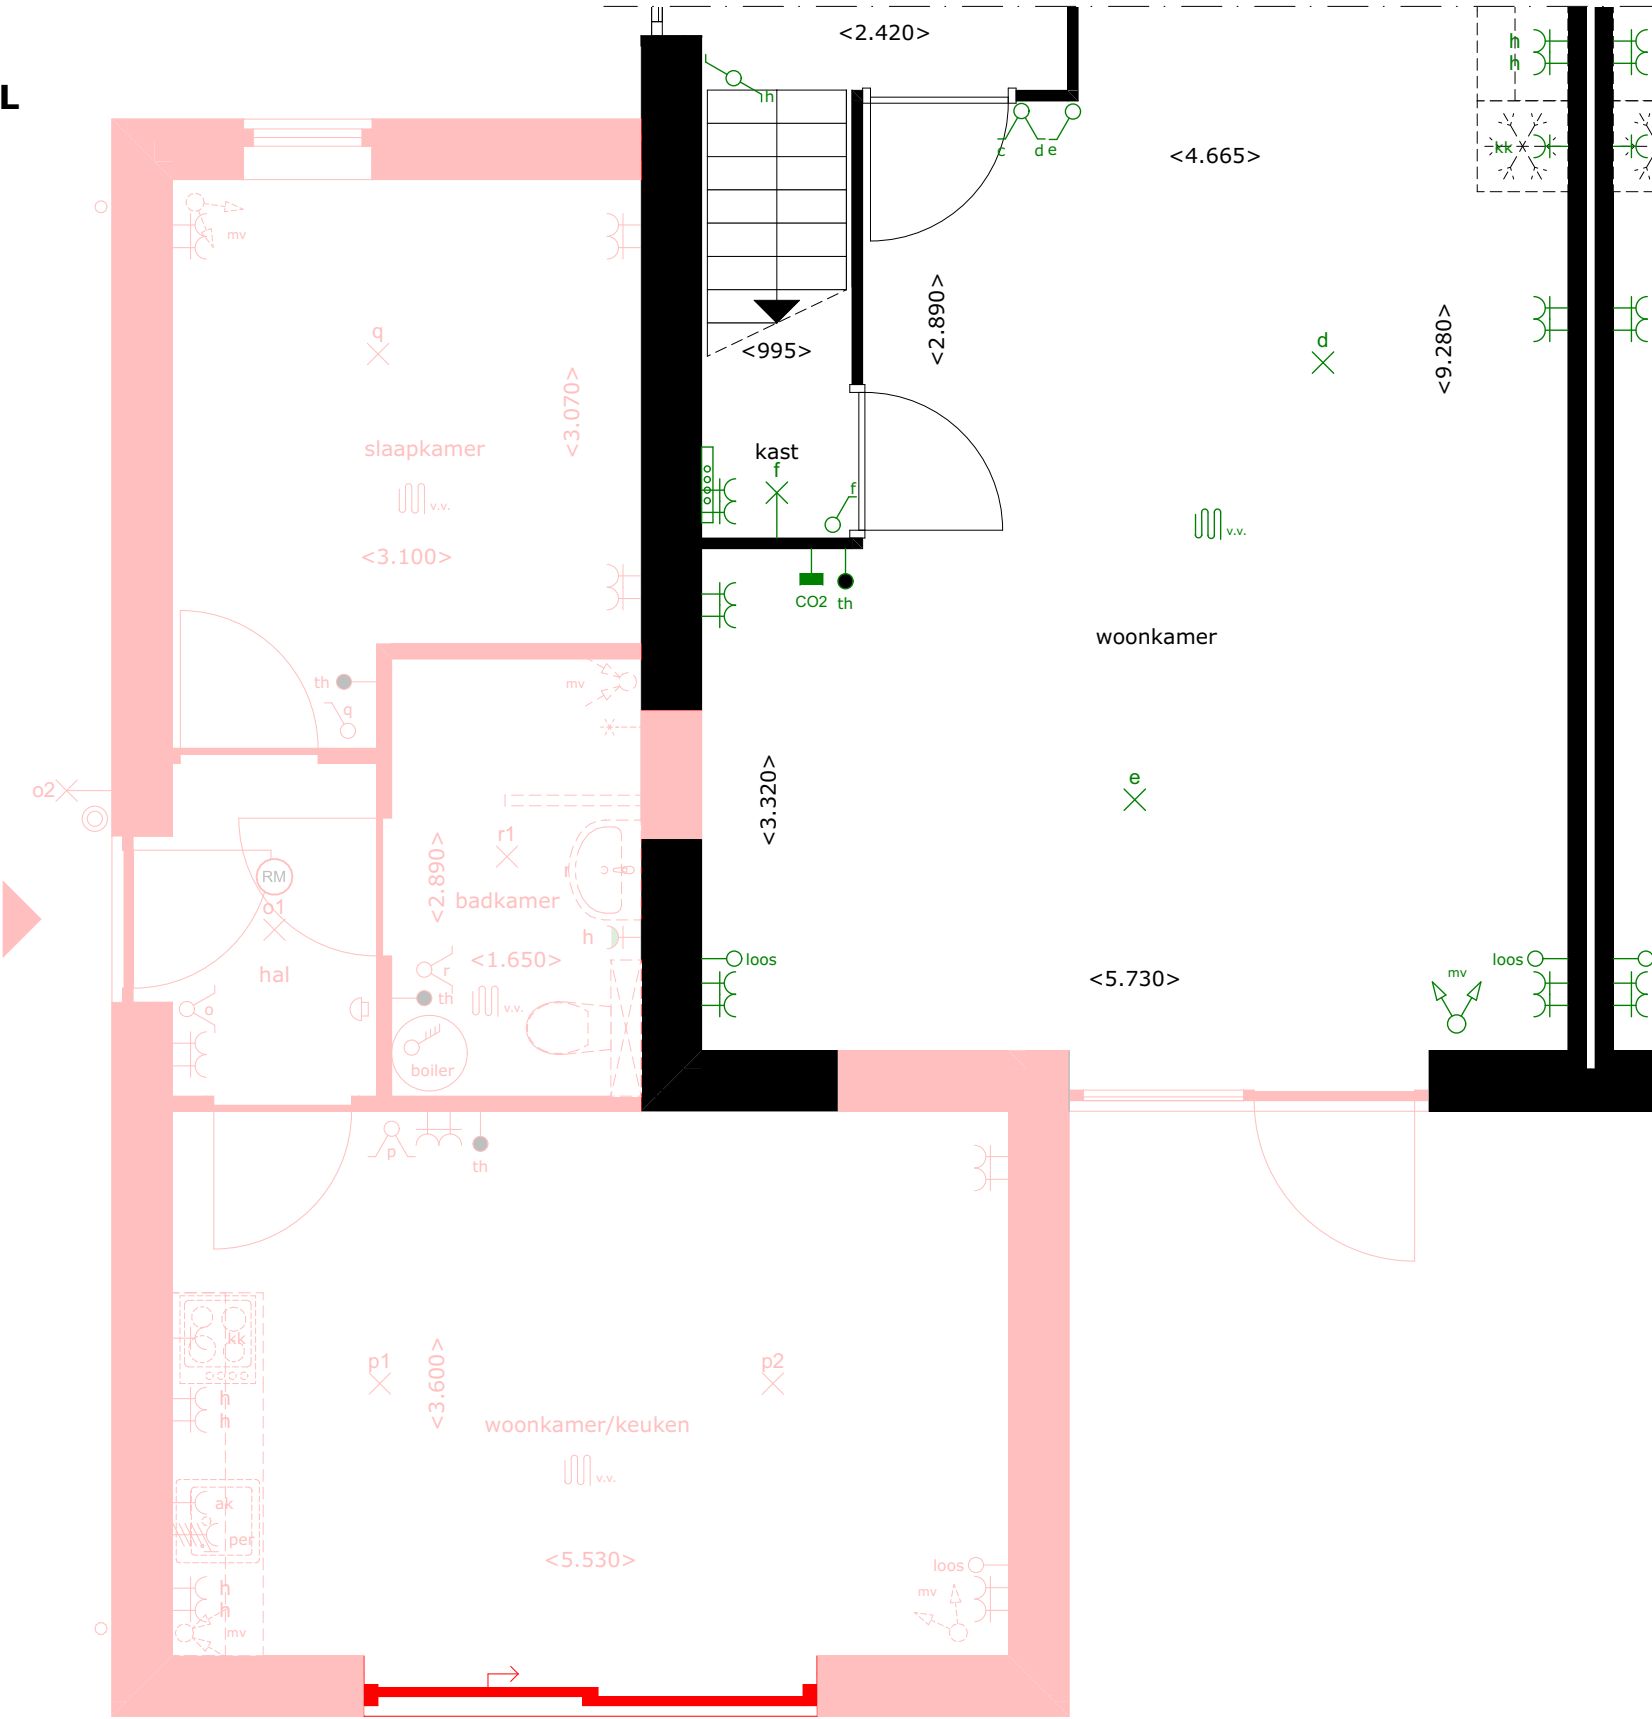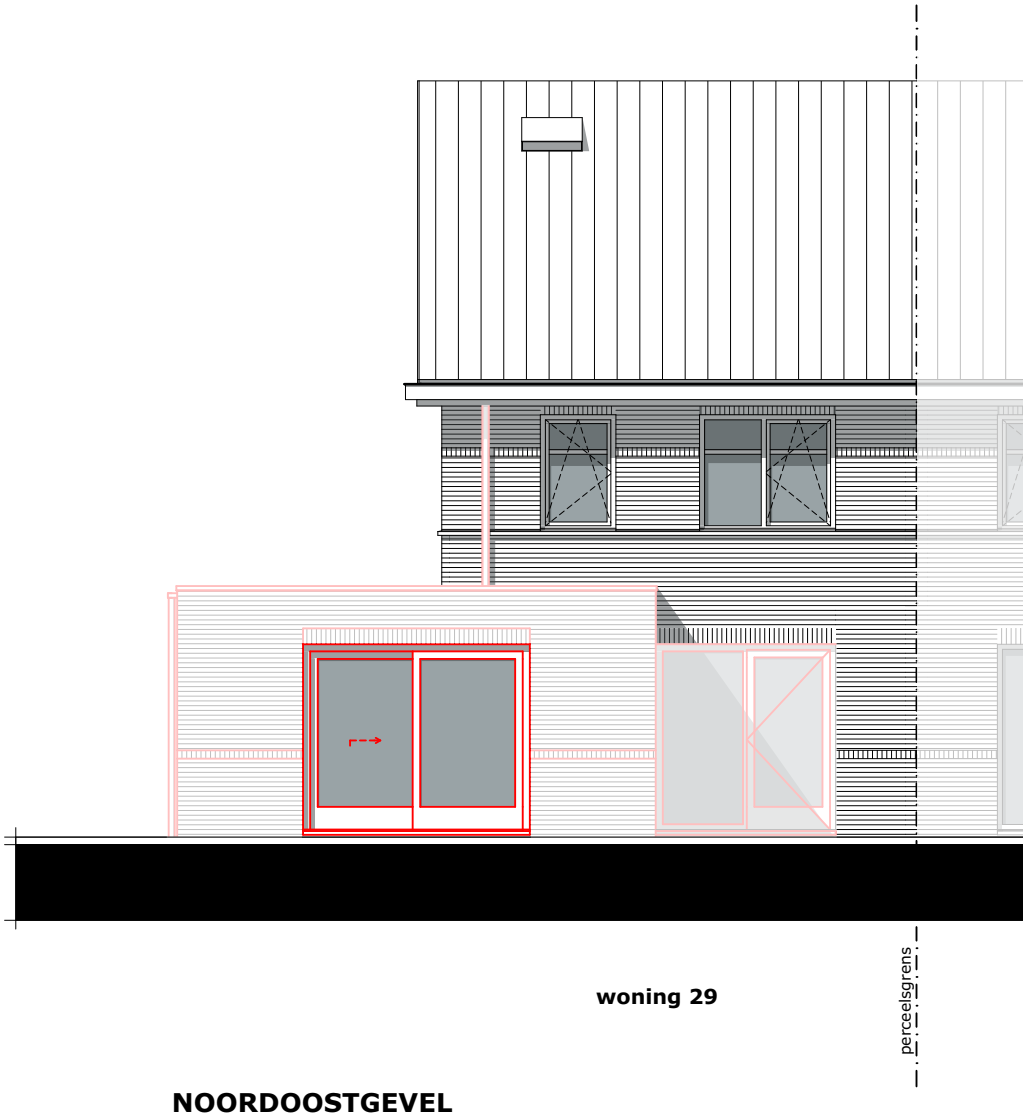


* De levensloopbestendige uitbouw word inclusief tegelwerk en sanitair opgeleverd.
De keuken is exclusief.

* Alleen mogelijk i.c.m. optie 107

BOUWNUMMER 29

BEGANE GROND - OPTIE 107-2 *
LEVENSLLOOPBESTENDIGE UITBOUW
BINNENDEUR NAAR WONING
SCHAAL 1:100

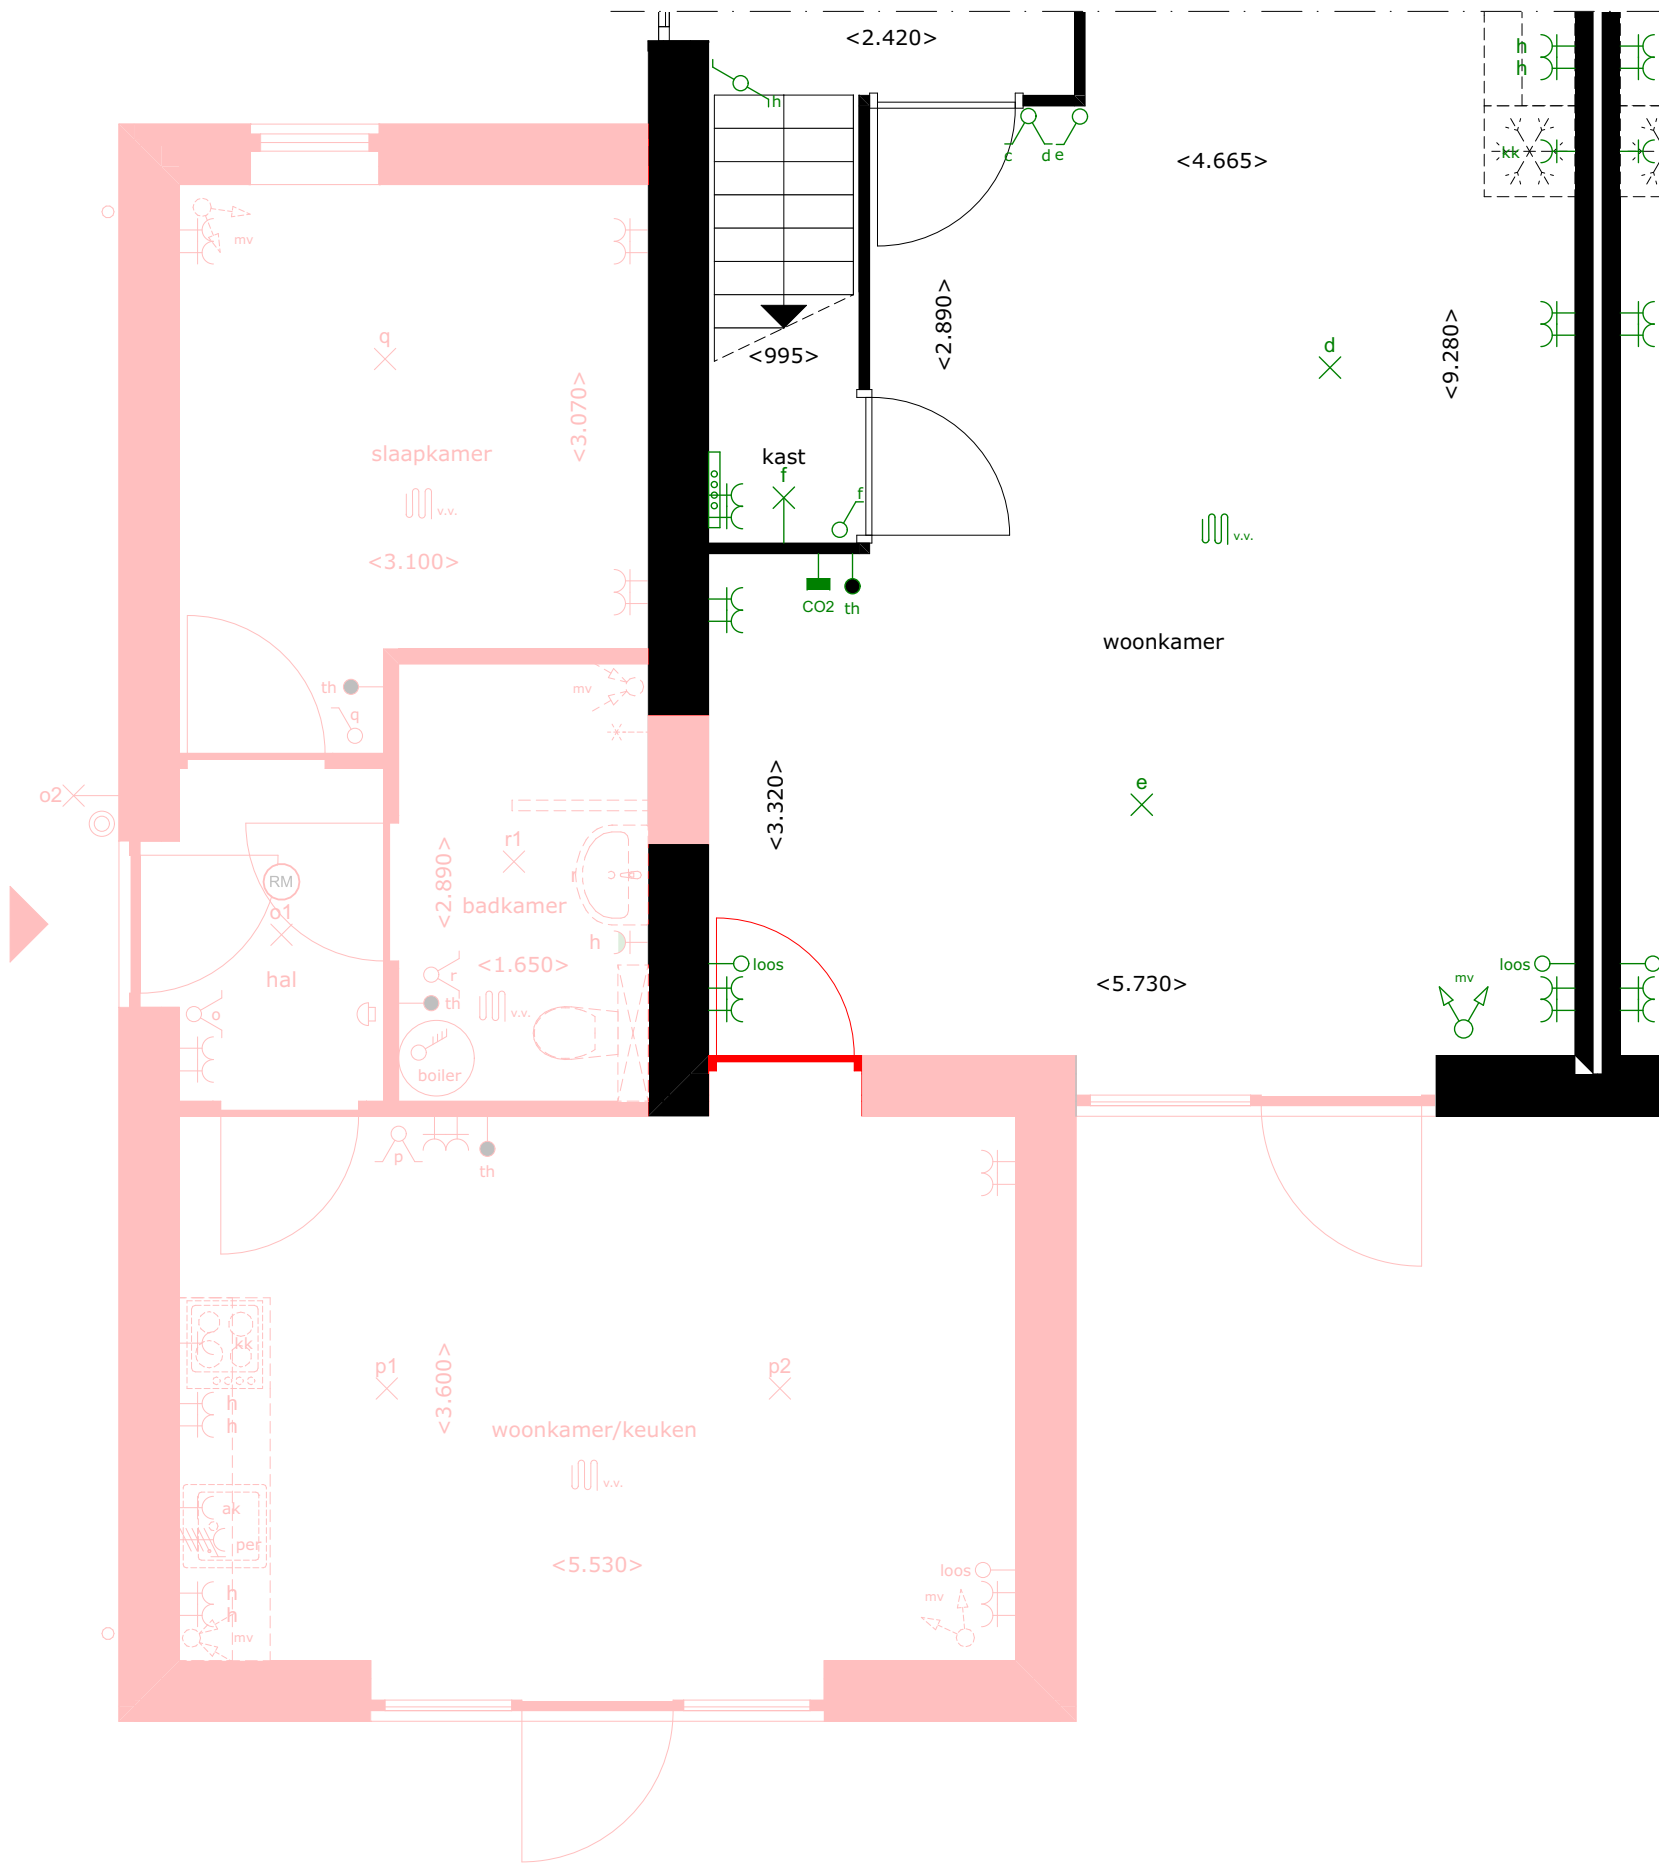

* De levensloopbestendige uitbouw word inclusief tegelwerk en sanitair opgeleverd.
De keuken is exclusief.

* Alleen mogelijk i.c.m. optie 107

BOUWNUMMER 29

VOORGEVEL - ZUIDWEST - OPTIE 108
BERGING (GEÏSOLEERD)

SCHAAL 1:100



BOUWNUMMER 29

ACHTERGEVEL - NOORDOOST - OPTIE 108
BERGING (GEÏSOLEERD)


SCHAAL 1:100



BOUWNUMMER 29

ZIJGEVEL - ZUIDOOST - OPTIE 108
BERGING (GEÏSOLEERD)

SCHAAL 1:100

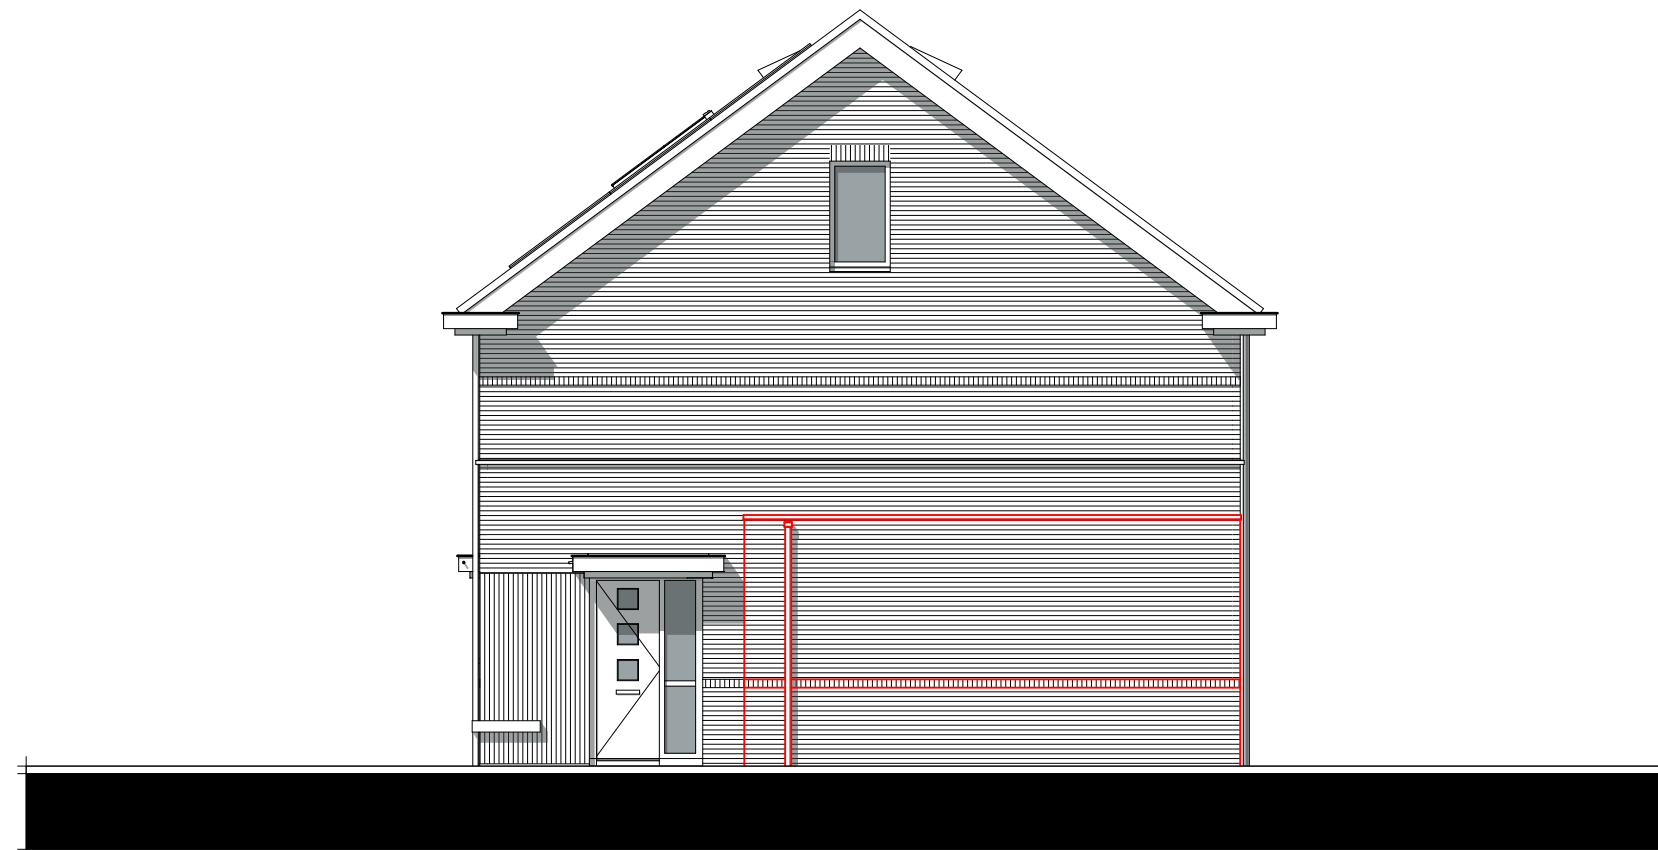

woning 29

BOUWNUMMER 29


BEGANE GROND - OPTIE 109 *
BERGING + UITBOUW 1.20 METER

SCHAAL 1:50

LEGENDA

Posities aansluitpunten zijn indicatief,
genoemde maten kunnen wijzigigen t.g.v. verdere uitwerking.

- ⊙ Beldrukker
- ⊖ Schel t.b.v. beldrukker
- ×← Wandlichtpunt met aanduiding t.b.v. schakelaar (2.000+ vl.)
- × Lichtpunt met aanduiding t.b.v. schakelaar
- ⌋ Enkelpolige schakelaar met aanduiding t.b.v. lichtpunt
- ⌋ Serieschakelaar met aanduiding t.b.v. lichtpunt
- ⌋ Wisselschakelaar met aanduiding t.b.v. lichtpunt
- ⌋ Schakelaar in combinatie met een wandcontactdoos
- ⌋ (h) Wandcontactdoos dubbel geaard (300+ vl.) / (h=1200+ vl.)
- ⌋ (h) Wandcontactdoos enkel geaard (300+ vl.) / (h=1200+ vl.)
- ⌋ (h) Wandcontactdoos dubbel geaard spatwaterdicht opbouw (300+ vl.) / (h=1200+ vl.)
- ⌋ kk Wandcontactdoos enkel geaard t.b.v. koelkast (50+ vl.)
- ⌋ per Perilex wandcontactdoos (2 fase) t.b.v. kookplaat (50+ vl.)
- ⌋ ak Wandcontactdoos enkel geaard t.b.v. afzuigkap (2.350+ vl.)
- ⌋ wm Wandcontactdoos enkel geaard t.b.v. wasmachine
- ⌋ wd Wandcontactdoos enkel geaard t.b.v. wasdroger
- D Data
- th Thermostaat bedraad
- mv Meganische ventilatie bedraad
- loos Leiding onbedraad
- mv Toevoerpunt mechanische ventilatie in plafond, plaats indicatief
- mv Afvoerpunt mechanische ventilatie in plafond, plaats indicatief
- ⚡ Meterkast
- ⌋ Verdeler vloerverwarming, plaats indicatief
- ⌋ v.v. Vloerverwarming
- ◁ 630 ▷ Circa maat (mm)
- ⌋ Elektrische radiator

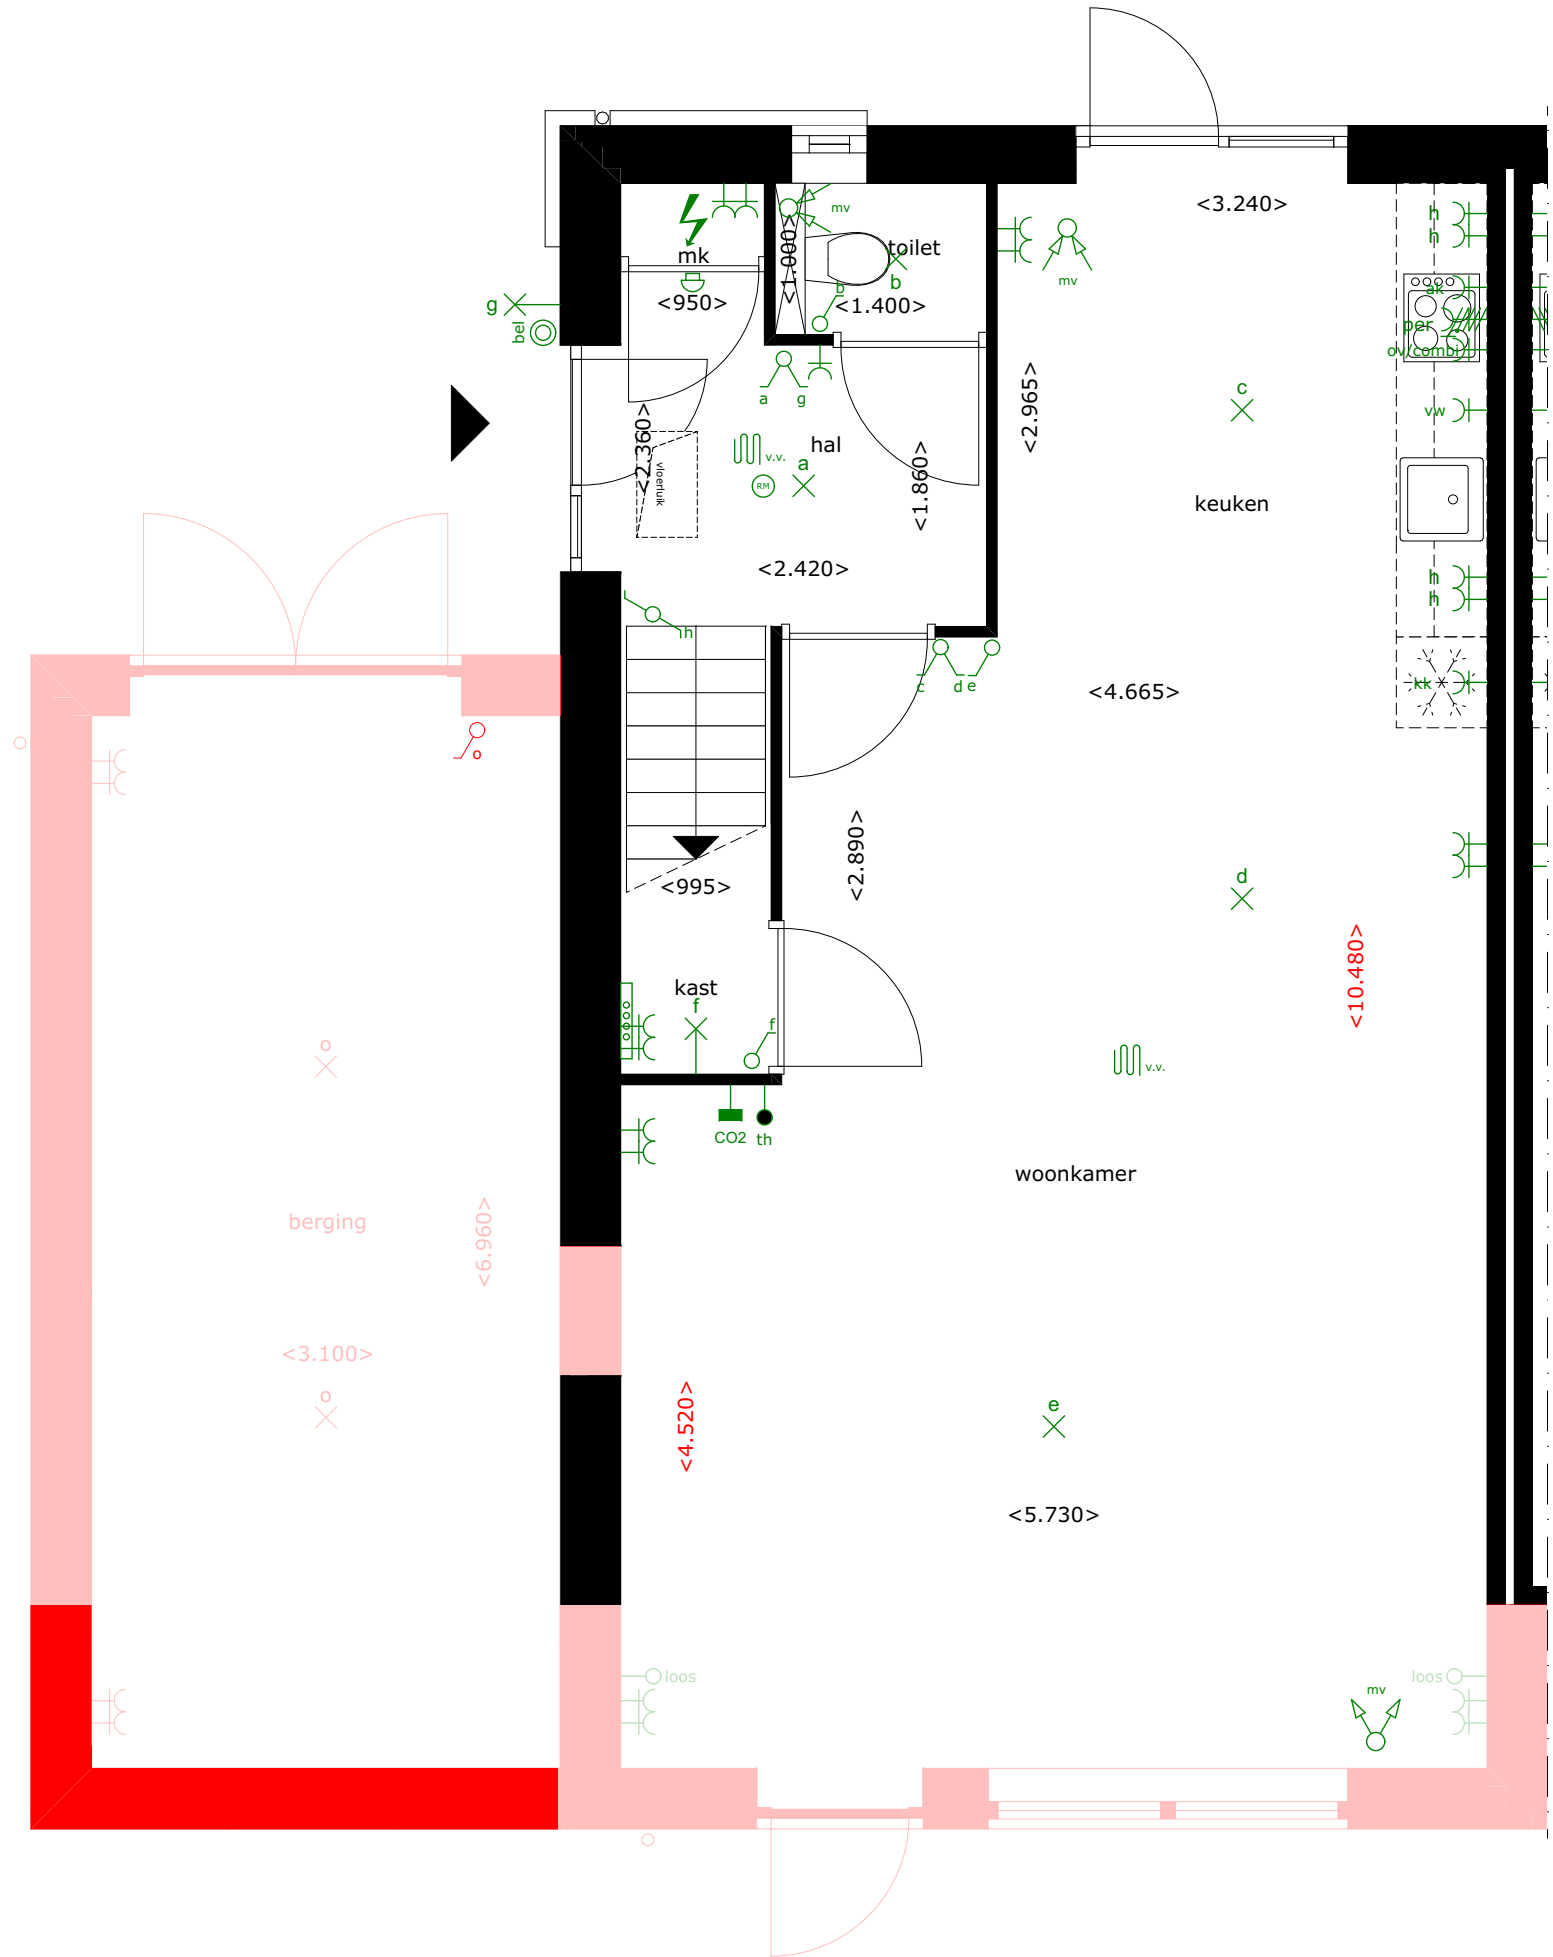

* Alleen mogelijk i.c.m. optie 102 en 108

BOUWNUMMER 29

VOORGEVEL - ZUIDWEST - OPTIE 109 *
BERGING + UITBOUW 1.20 METER

SCHAAL 1:100



* Alleen mogelijk i.c.m. optie 102 en 108

BOUWNUMMER 29

ACHTERGEVEL - NOORDOOST - OPTIE 109 *
BERGING + UITBOUW 1.20 METER

SCHAAL 1:100




* Alleen mogelijk i.c.m. optie 102 en 108

BOUWNUMMER 29

ZIJGEVEL - ZUIDOOST - OPTIE 109 *
BERGING + UITBOUW 1.20 METER

SCHAAL 1:100

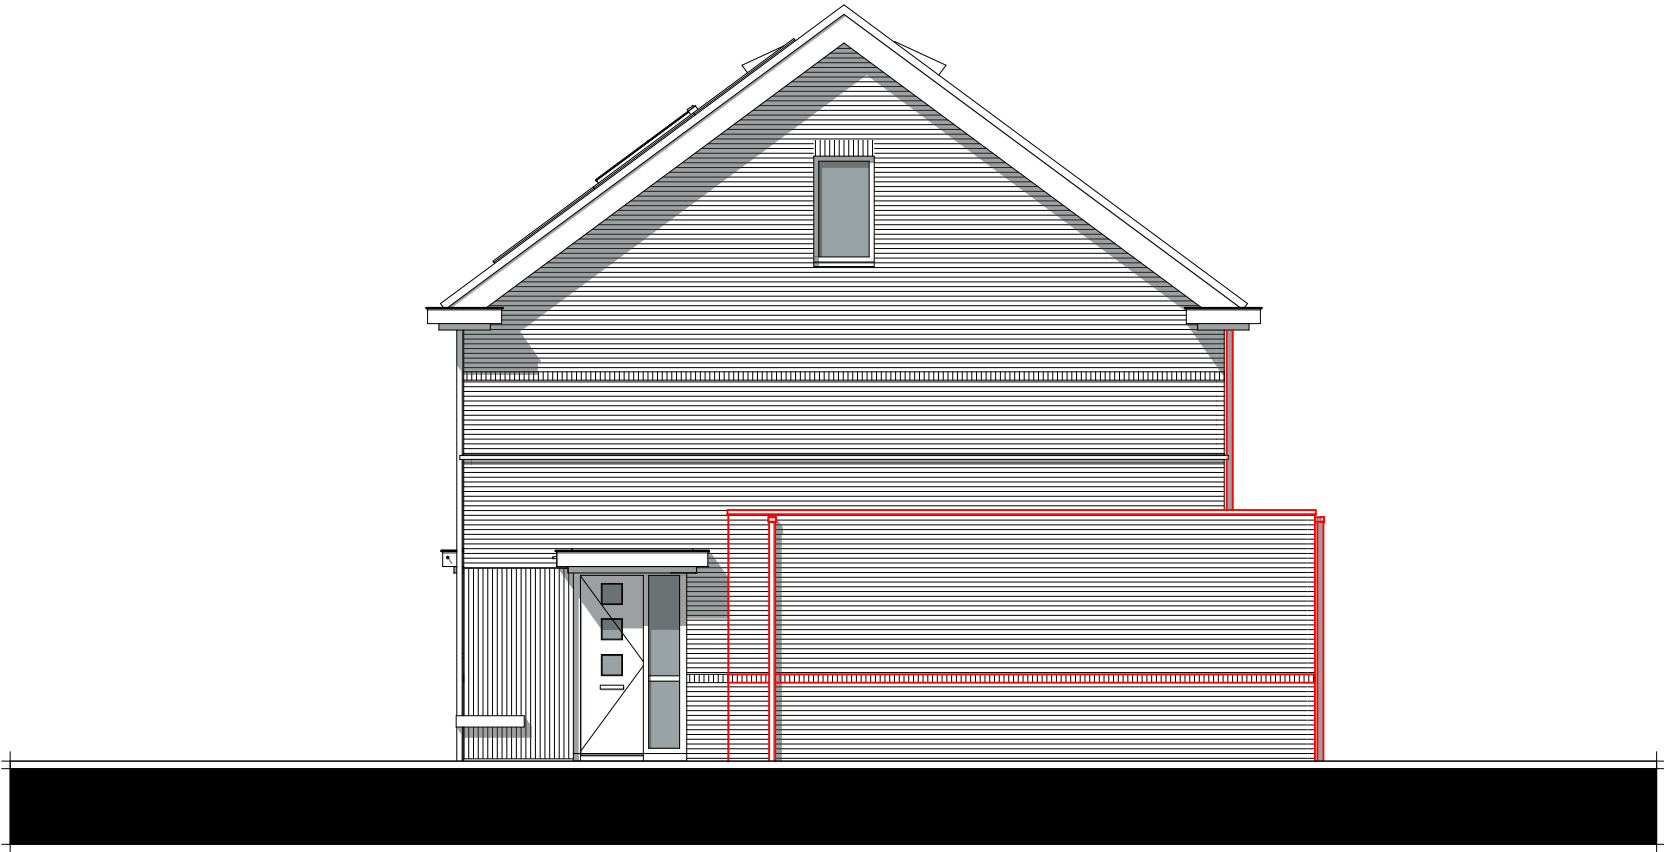

woning 29

* Alleen mogelijk i.c.m. optie 102 en 108

BOUWNUMMER 29

BEGANE GROND - OPTIE 110 *
BERGING + UITBOUW 2.40 METER


SCHAAL 1:50

LEGENDA

Posities aansluitpunten zijn indicatief,
genoemde maten kunnen wijzigigen t.g.v. verdere uitwerking.

- ⊙ Beldrukker
- ⊖ Schel t.b.v. beldrukker
- ⌘ Wandlichtpunt met aanduiding t.b.v. schakelaar (2.000+ vl.)
- ⌘ Lichtpunt met aanduiding t.b.v. schakelaar
- ⌘ Enkelpolige schakelaar met aanduiding t.b.v. lichtpunt
- ⌘ Serieschakelaar met aanduiding t.b.v. lichtpunt
- ⌘ Wisselschakelaar met aanduiding t.b.v. lichtpunt
- ⌘ Schakelaar in combinatie met een wandcontactdoos
- ⌘ (h) Wandcontactdoos dubbel geaard (300+ vl.) / (h=1200+ vl.)
- ⌘ / (h) Wandcontactdoos enkel geaard (300+ vl.) / (h=1200+ vl.)
- ⌘ (h) Wandcontactdoos dubbel geaard spatwaterdicht opbouw (300+ vl.) / (h=1200+ vl.)
- ⌘ kk Wandcontactdoos enkel geaard t.b.v. koelkast (50+ vl.)
- ⌘ per Perilex wandcontactdoos (2 fase) t.b.v. kookplaat (50+ vl.)
- ⌘ ak Wandcontactdoos enkel geaard t.b.v. afzuigkap (2.350+ vl.)
- ⌘ wm Wandcontactdoos enkel geaard t.b.v. wasmachine
- ⌘ wd Wandcontactdoos enkel geaard t.b.v. wasdroger
- D Data
- th Thermostaat bedraad
- mv Meganische ventilatie bedraad
- loos Leiding onbedraad
- mv Toevoerpunt mechanische ventilatie in plafond, plaats indicatief
- mv Afvoerpunt mechanische ventilatie in plafond, plaats indicatief
- ⚡ Meterkast
- ⌘ Verdeler vloerverwarming, plaats indicatief
- ⌘ v.v. Vloerverwarming
- ⌘ 630 ⌘ Circa maat (mm)
- ⌘ Elektrische radiator

* Alleen mogelijk i.c.m. optie 105 en 108

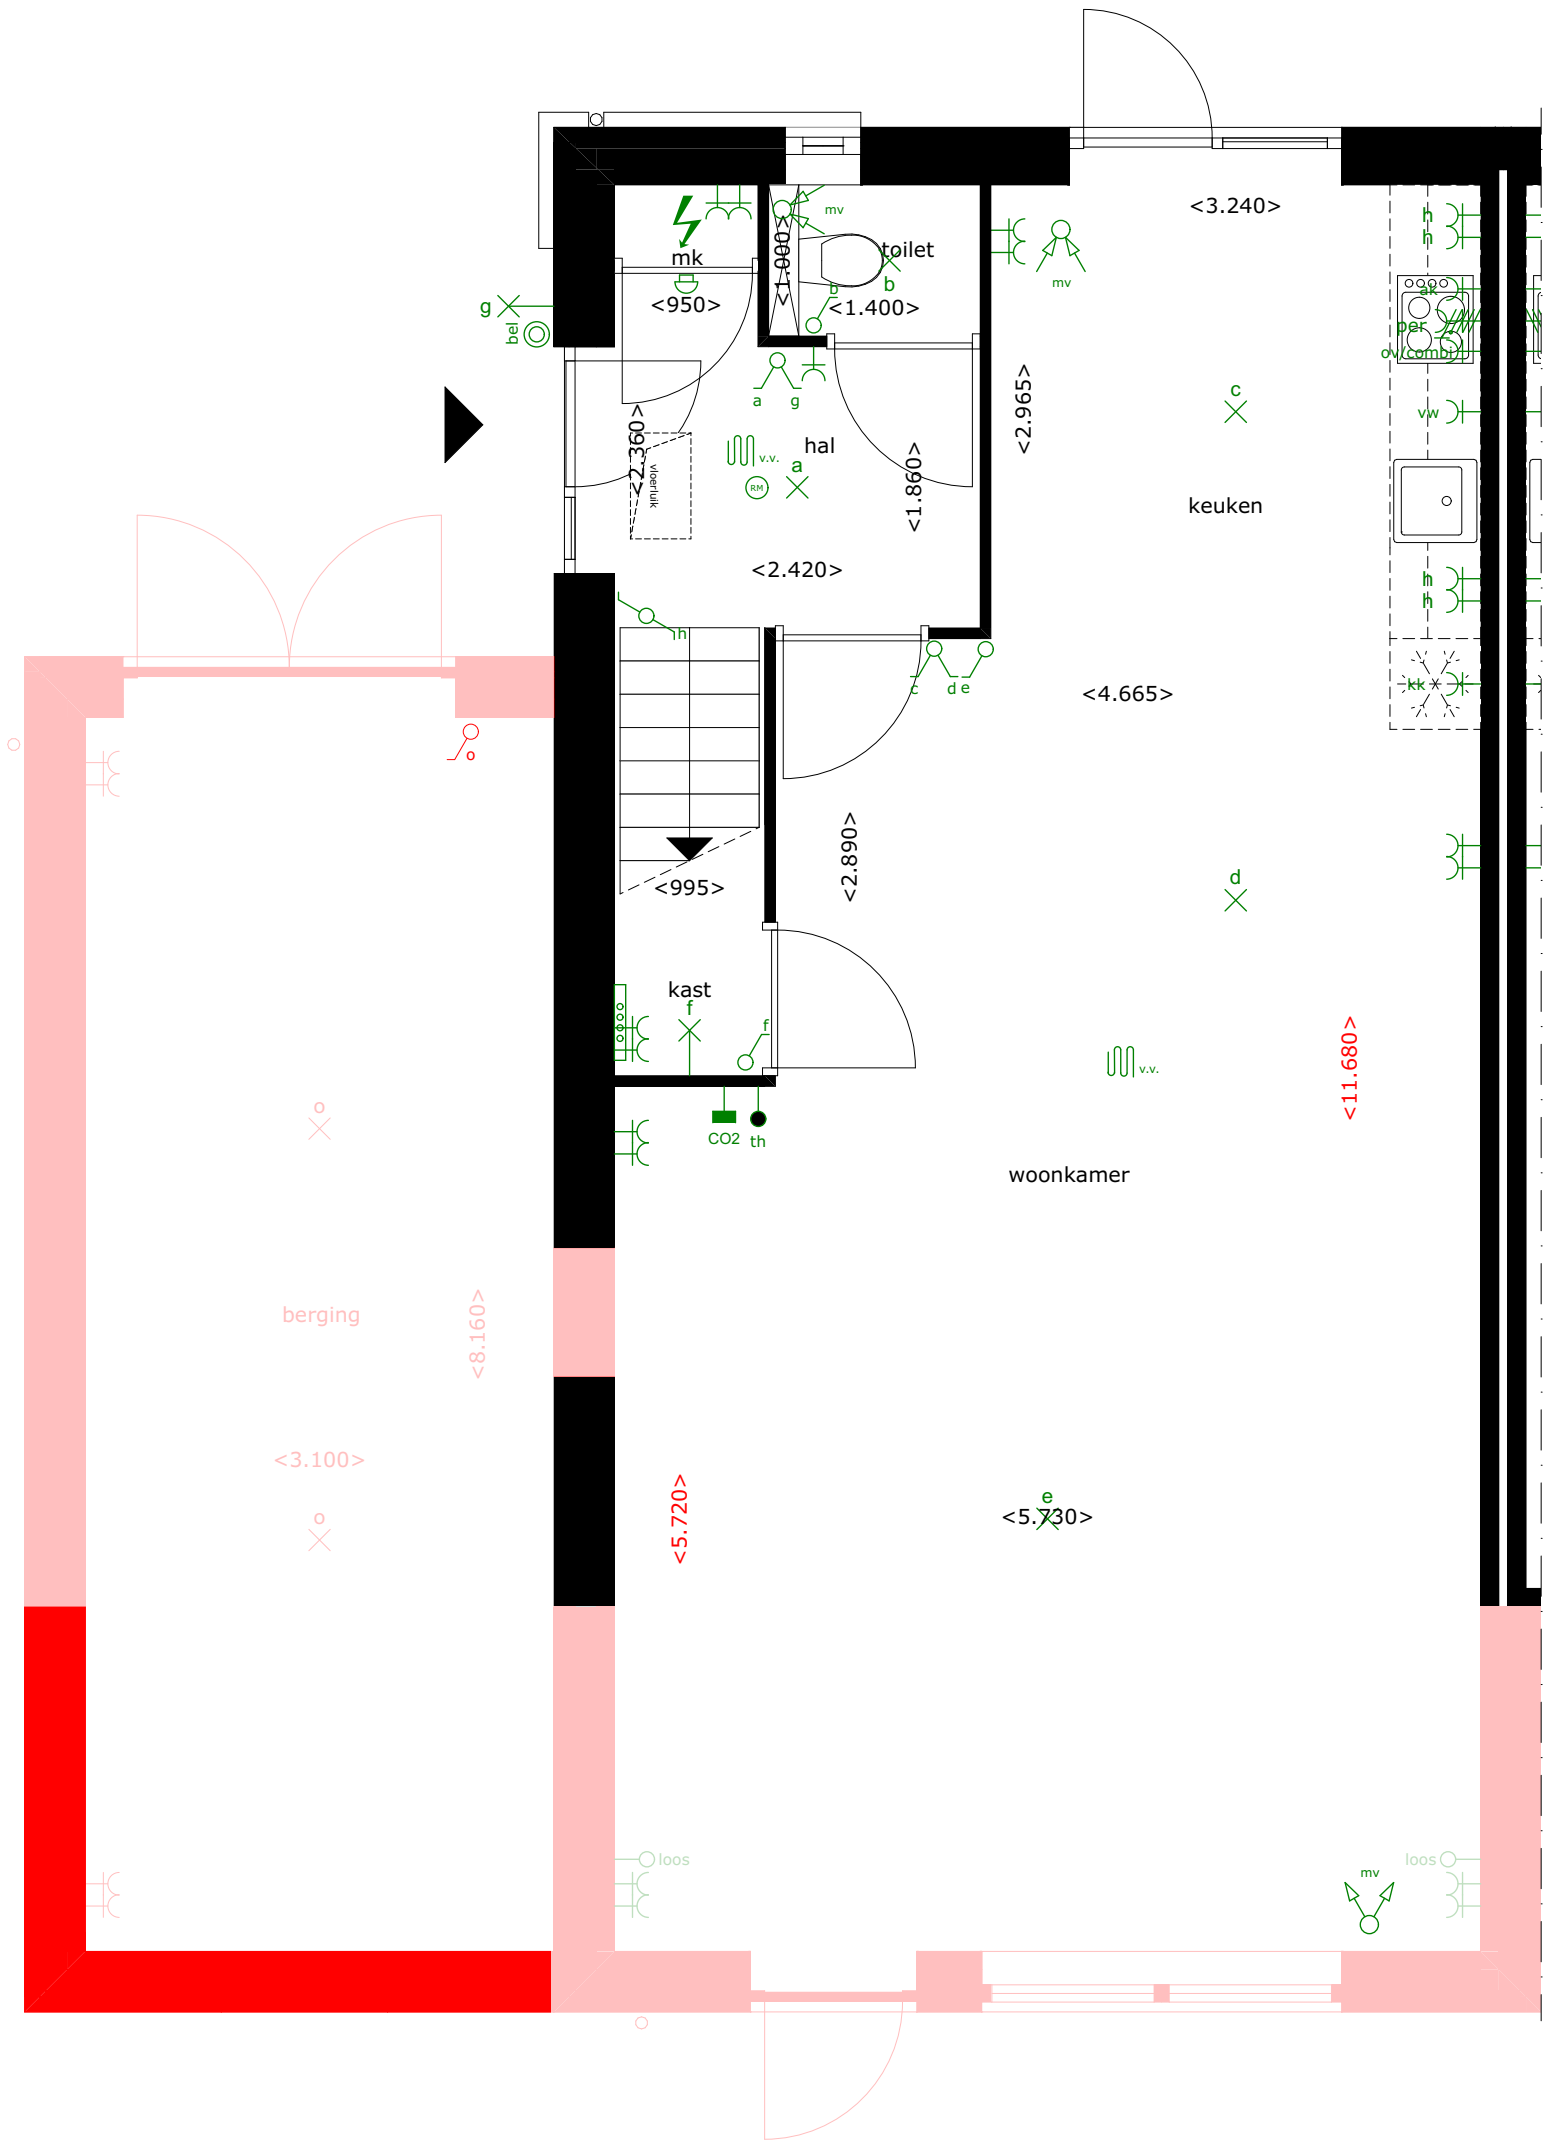

BOUWNUMMER 29

VOORGEVEL - ZUIDWEST - OPTIE 110 *
BERGING + UITBOUW 2.40 METER

SCHAAL 1:100



* Alleen mogelijk i.c.m. optie 105 en 108

BOUWNUMMER 29

ACHTERGEVEL - NOORDOOST - OPTIE 110 *
BERGING + UITBOUW 2.40 METER

SCHAAL 1:100




* Alleen mogelijk i.c.m. optie 105 en 108

BOUWNUMMER 29

ZIJGEVEL - ZUIDOOST - OPTIE 110 *
BERGING + UITBOUW 2.40 METER

SCHAAL 1:100

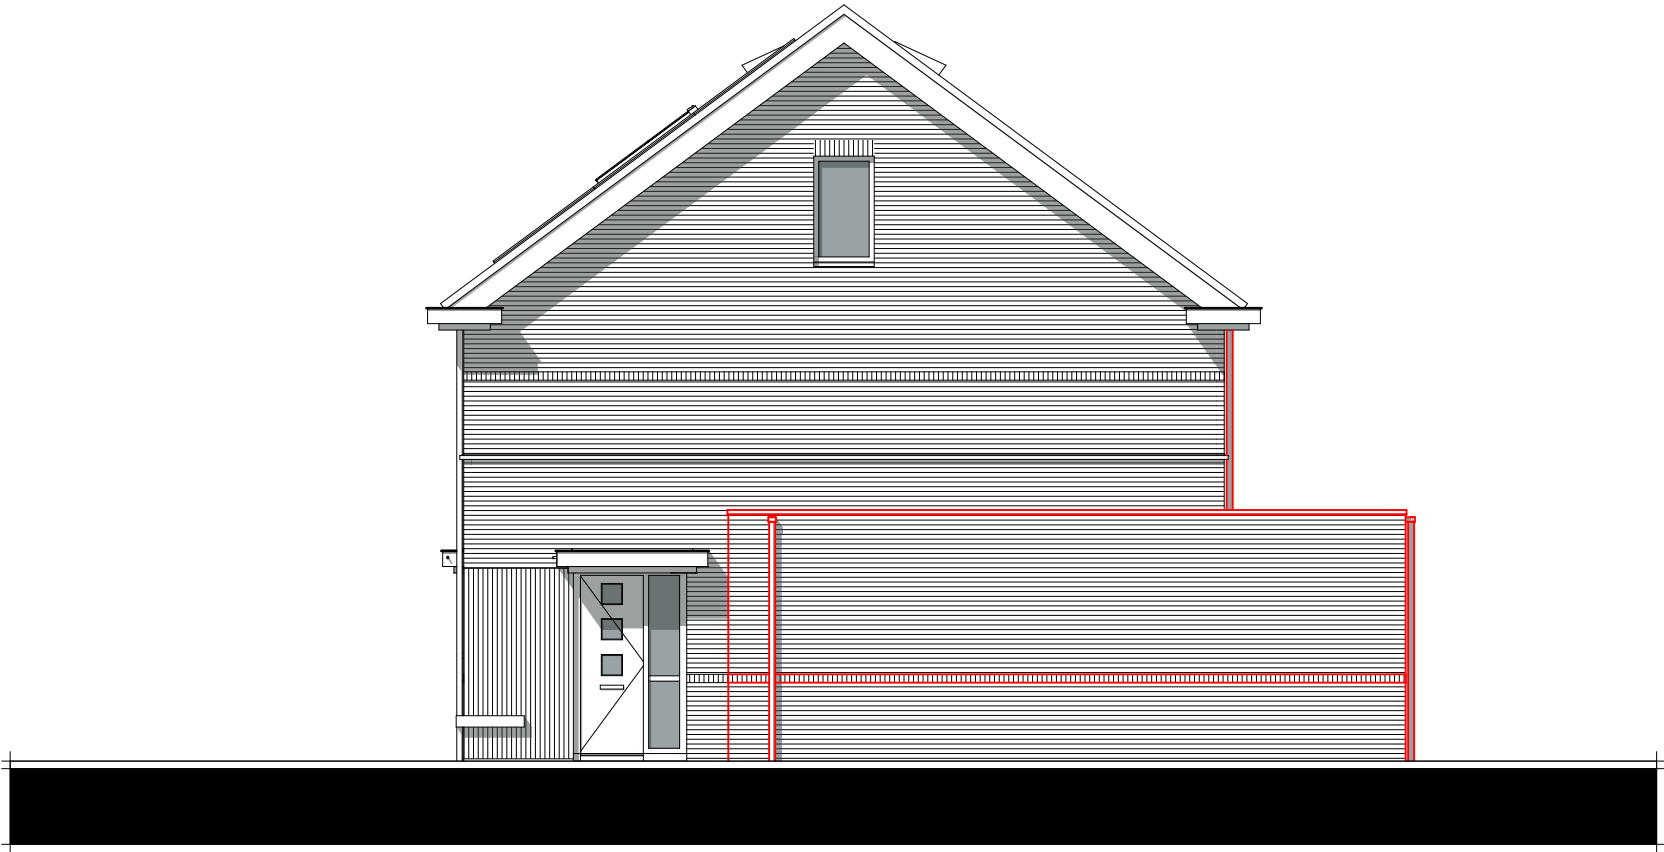

woning 29

* Alleen mogelijk i.c.m. optie 105 en 108









 



 
 
 
 
 



 


 



BOUWNUMMER 29


BEGANE GROND - OPTIE 113
KOZIJN MET DUBBELE DEUREN ACHTERGEVEL

SCHAAL 1:50

LEGENDA

**Posities aansluitpunten zijn indicatief,
genoemde maten kunnen wijzigigen t.g.v. verdere uitwerking.**

  
- | | |
|---|--|
|  | Beldrukker |
|  | Schel t.b.v. beldrukker |
|  | Wandlichtpunt met aanduiding t.b.v. schakelaar (2.000+ vl.) |
|  | Lichtpunt met aanduiding t.b.v. schakelaar |
|  | Enkelpolige schakelaar met aanduiding t.b.v. lichtpunt |
|  | Serieschakelaar met aanduiding t.b.v. lichtpunt |
|  | Wisselschakelaar met aanduiding t.b.v. lichtpunt |
|  | Schakelaar in combinatie met een wandcontactdoos |
|  | Wandcontactdoos dubbel geaard (300+ vl.) / (h=1200+ vl.) |
|  | Wandcontactdoos enkel geaard (300+ vl.) / (h=1200+ vl.) |
|  | Wandcontactdoos dubbel geaard spatwaterdicht opbouw (300+ vl.) / (h=1200+ vl.) |
|  | Wandcontactdoos enkel geaard t.b.v. koelkast (50+ vl.) |
|  | Perilex wandcontactdoos (2 fase) t.b.v. kookplaat (50+ vl.) |
|  | Wandcontactdoos enkel geaard t.b.v. afzuigkap (2.350+ vl.) |
|  | Wandcontactdoos enkel geaard t.b.v. wasmachine |
|  | Wandcontactdoos enkel geaard t.b.v. wasdroger |
|  | Data |
|  | Thermostaat bedraad |
|  | Meganische ventilatie bedraad |
|  | Leiding onbedraad |
|  | Toevoerpunt mechanische ventilatie in plafond, plaats indicatief |
|  | Afvoerpunt mechanische ventilatie in plafond, plaats indicatief |
|  | Meterkast |
|  | Verdeler vloerverwarming, plaats indicatief |
|  | Vloerverwarming |
|  | Circa maat (mm) |
|  | Elektrische radiator |

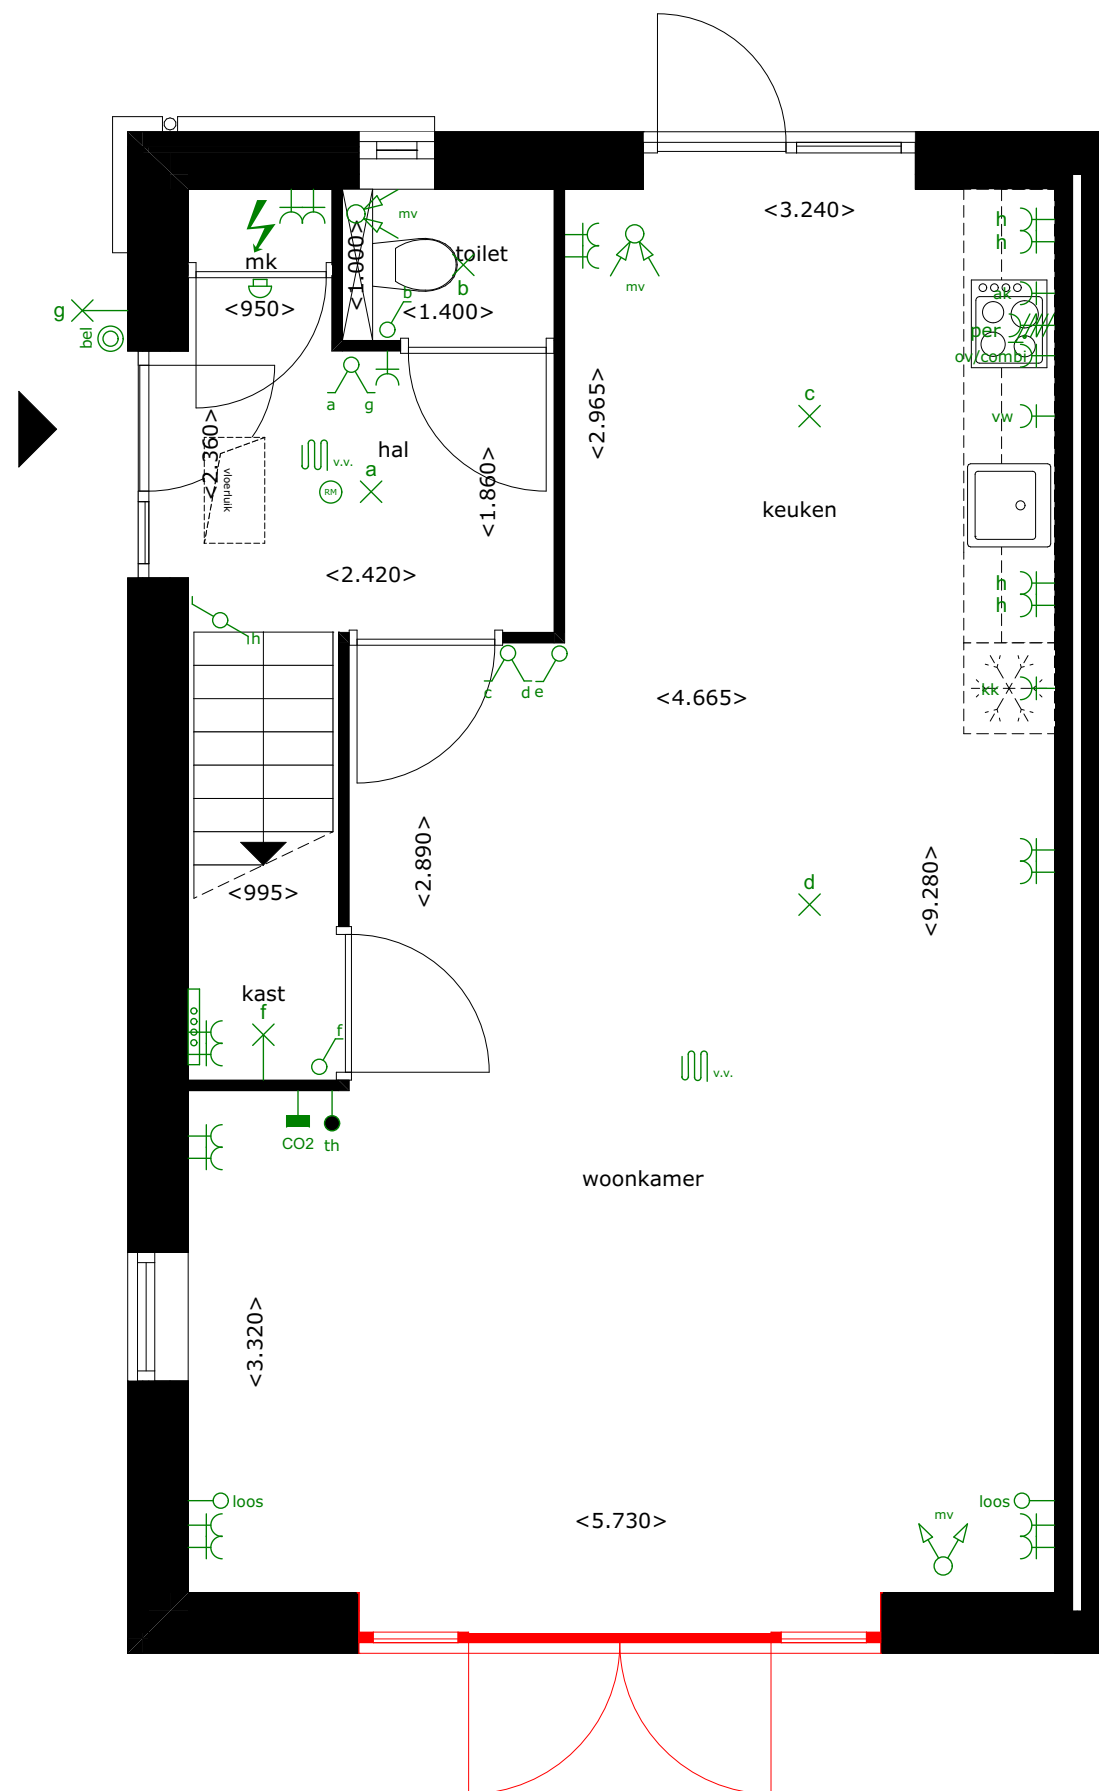

BOUWNUMMER 29

ACHTERGEVEL - NOORDOOST - OPTIE 113
KOZIJN MET DUBBELE DEUREN ACHTERGEVEL

SCHAAL 1:100

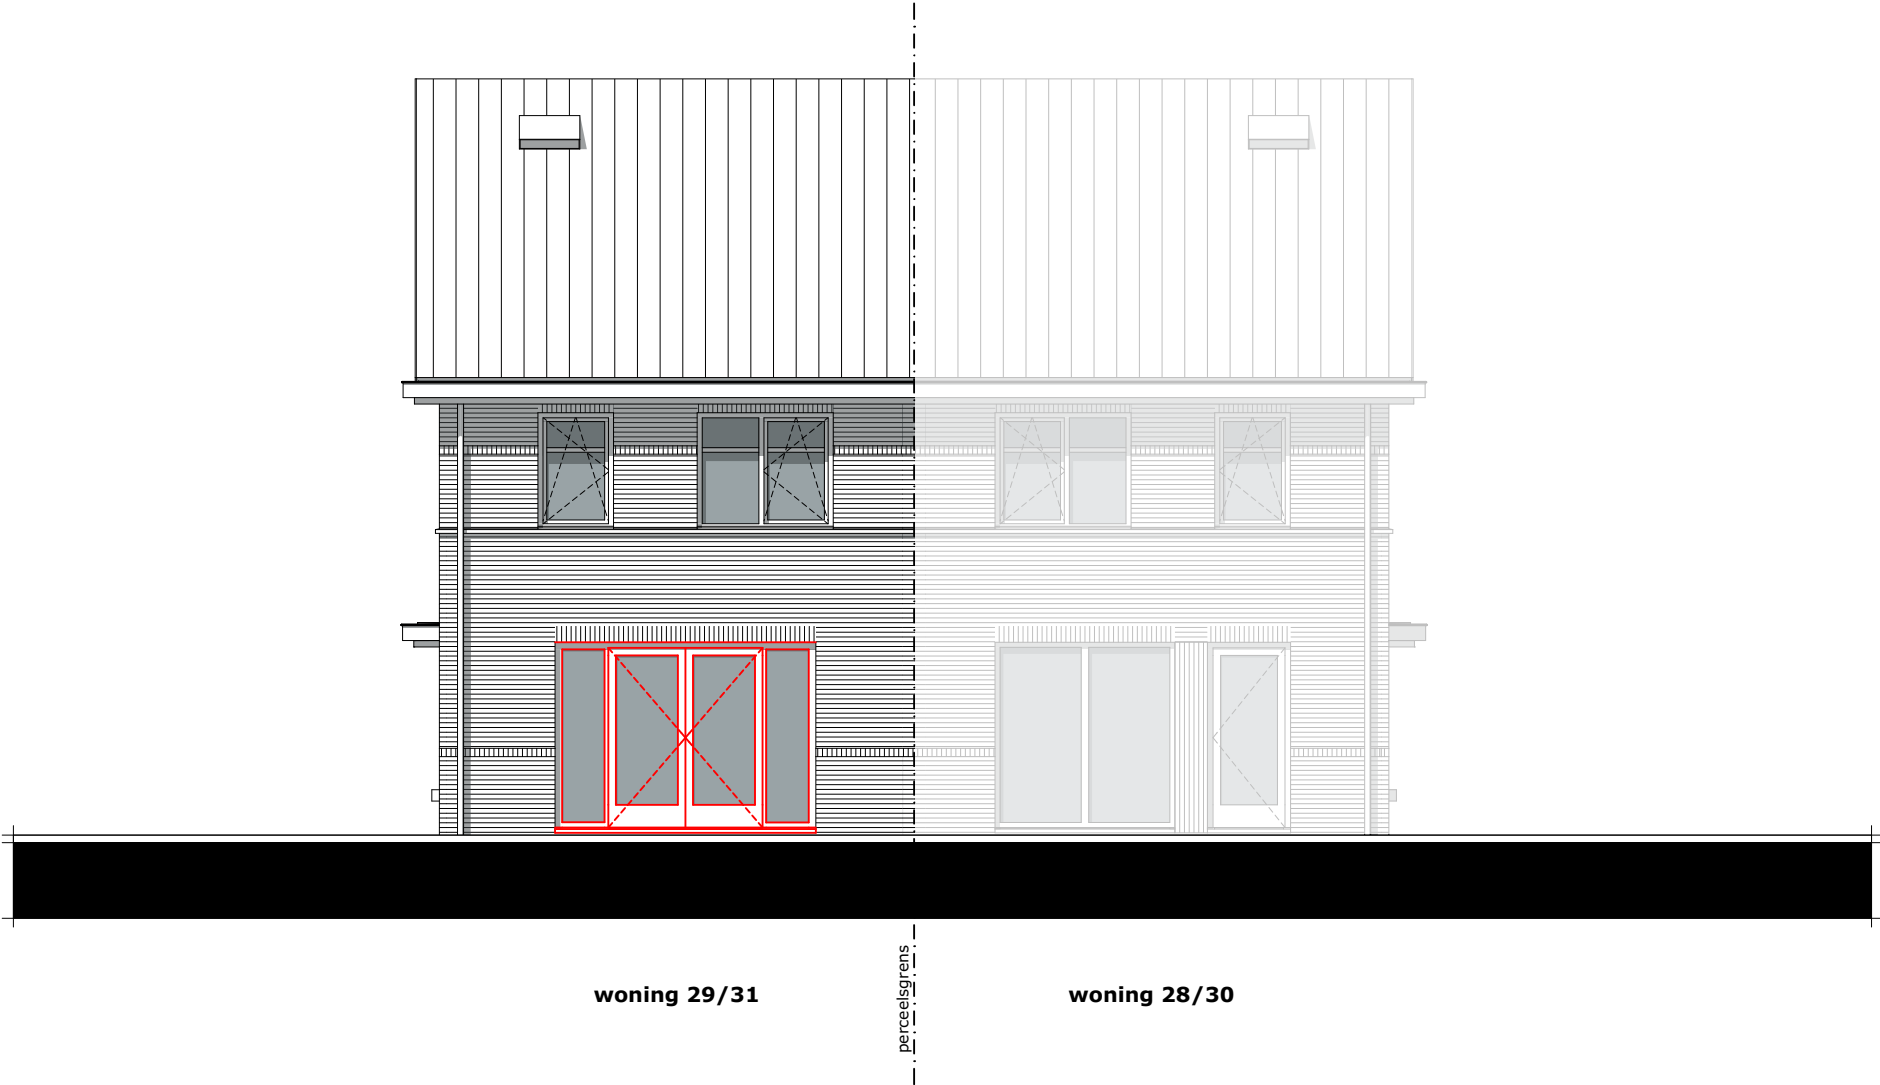

BOUWNUMMER 29

BEGANE GROND - OPTIE 114 LOOPDEUR ACHTERGEVEL BERGING

SCHAAL 1:50

LEGENDA

Posities aansluitpunten zijn indicatief,
genoemde maten kunnen wijzigigen t.g.v. verdere uitwerking.

- ⊙ Beldrukker
- ⊖ Schel t.b.v. beldrukker
- ⌘ Wandlichtpunt met aanduiding t.b.v. schakelaar (2.000+ vl.)
- ⌘ Lichtpunt met aanduiding t.b.v. schakelaar
- ⌘ Enkelpolige schakelaar met aanduiding t.b.v. lichtpunt
- ⌘ Serieschakelaar met aanduiding t.b.v. lichtpunt
- ⌘ Wisselschakelaar met aanduiding t.b.v. lichtpunt
- ⌘ Schakelaar in combinatie met een wandcontactdoos
- ⌘ (h) Wandcontactdoos dubbel geaard (300+ vl.) / (h=1200+ vl.)
- ⌘ / (h) Wandcontactdoos enkel geaard (300+ vl.) / (h=1200+ vl.)
- ⌘ (h) Wandcontactdoos dubbel geaard spatwaterdicht opbouw (300+ vl.) / (h=1200+ vl.)
- ⌘ kk Wandcontactdoos enkel geaard t.b.v. koelkast (50+ vl.)
- ⌘ per Perilex wandcontactdoos (2 fase) t.b.v. kookplaat (50+ vl.)
- ⌘ ak Wandcontactdoos enkel geaard t.b.v. afzuigkap (2.350+ vl.)
- ⌘ wm Wandcontactdoos enkel geaard t.b.v. wasmachine
- ⌘ wd Wandcontactdoos enkel geaard t.b.v. wasdroger
- D Data
- th Thermostaat bedraad
- mv Meganische ventilatie bedraad
- loos Leiding onbedraad
- mv Toevoerpunt mechanische ventilatie in plafond, plaats indicatief
- mv Afvoerpunt mechanische ventilatie in plafond, plaats indicatief
- ⚡ Meterkast
- ▬ Verdeler vloerverwarming, plaats indicatief
- ▬ v.v. Vloerverwarming
- ◁ 630 ▷ Circa maat (mm)
- ▬ Elektrische radiator



BOUWNUMMER 29

ACHTERGEVEL - NOORDOOST - OPTIE 114
LOOPDEUR ACHTERGEVEL BERGING

SCHAAL 1:100



BOUWNUMMER 29


BEGANE GROND - OPTIE 115 SCHUIFPUI ACHTERGEVEL

SCHAAL 1:50

LEGENDA

Posities aansluitpunten zijn indicatief,
genoemde maten kunnen wijzigigen t.g.v. verdere uitwerking.


- ⊙ Beldrukker
- ⊖ Schel t.b.v. beldrukker
- ⌘ Wandlichtpunt met aanduiding t.b.v. schakelaar (2.000+ vl.)
- ⌘ Lichtpunt met aanduiding t.b.v. schakelaar
- ⌘ Enkelpolige schakelaar met aanduiding t.b.v. lichtpunt
- ⌘ Serieschakelaar met aanduiding t.b.v. lichtpunt
- ⌘ Wisselschakelaar met aanduiding t.b.v. lichtpunt
- ⌘ Schakelaar in combinatie met een wandcontactdoos
- ⌘ (h) Wandcontactdoos dubbel geaard (300+ vl.) / (h=1200+ vl.)
- ⌘ / (h) Wandcontactdoos enkel geaard (300+ vl.) / (h=1200+ vl.)
- ⌘ (h) Wandcontactdoos dubbel geaard spatwaterdicht opbouw (300+ vl.) / (h=1200+ vl.)
- ⌘ kk Wandcontactdoos enkel geaard t.b.v. koelkast (50+ vl.)
- ⌘ per Perilex wandcontactdoos (2 fase) t.b.v. kookplaat (50+ vl.)
- ⌘ ak Wandcontactdoos enkel geaard t.b.v. afzuigkap (2.350+ vl.)
- ⌘ wm Wandcontactdoos enkel geaard t.b.v. wasmachine
- ⌘ wd Wandcontactdoos enkel geaard t.b.v. wasdroger
- D Data
- th Thermostaat bedraad
- mv Meganische ventilatie bedraad
- loos Leiding onbedraad
- mv Toevoerpunt mechanische ventilatie in plafond, plaats indicatief
- mv Afvoerpunt mechanische ventilatie in plafond, plaats indicatief
- ⚡ Meterkast
- ⌘ Verdeler vloerverwarming, plaats indicatief
- ⌘ v.v. Vloerverwarming
- ◁ 630 ▷ Circa maat (mm)
- ⌘ Elektrische radiator

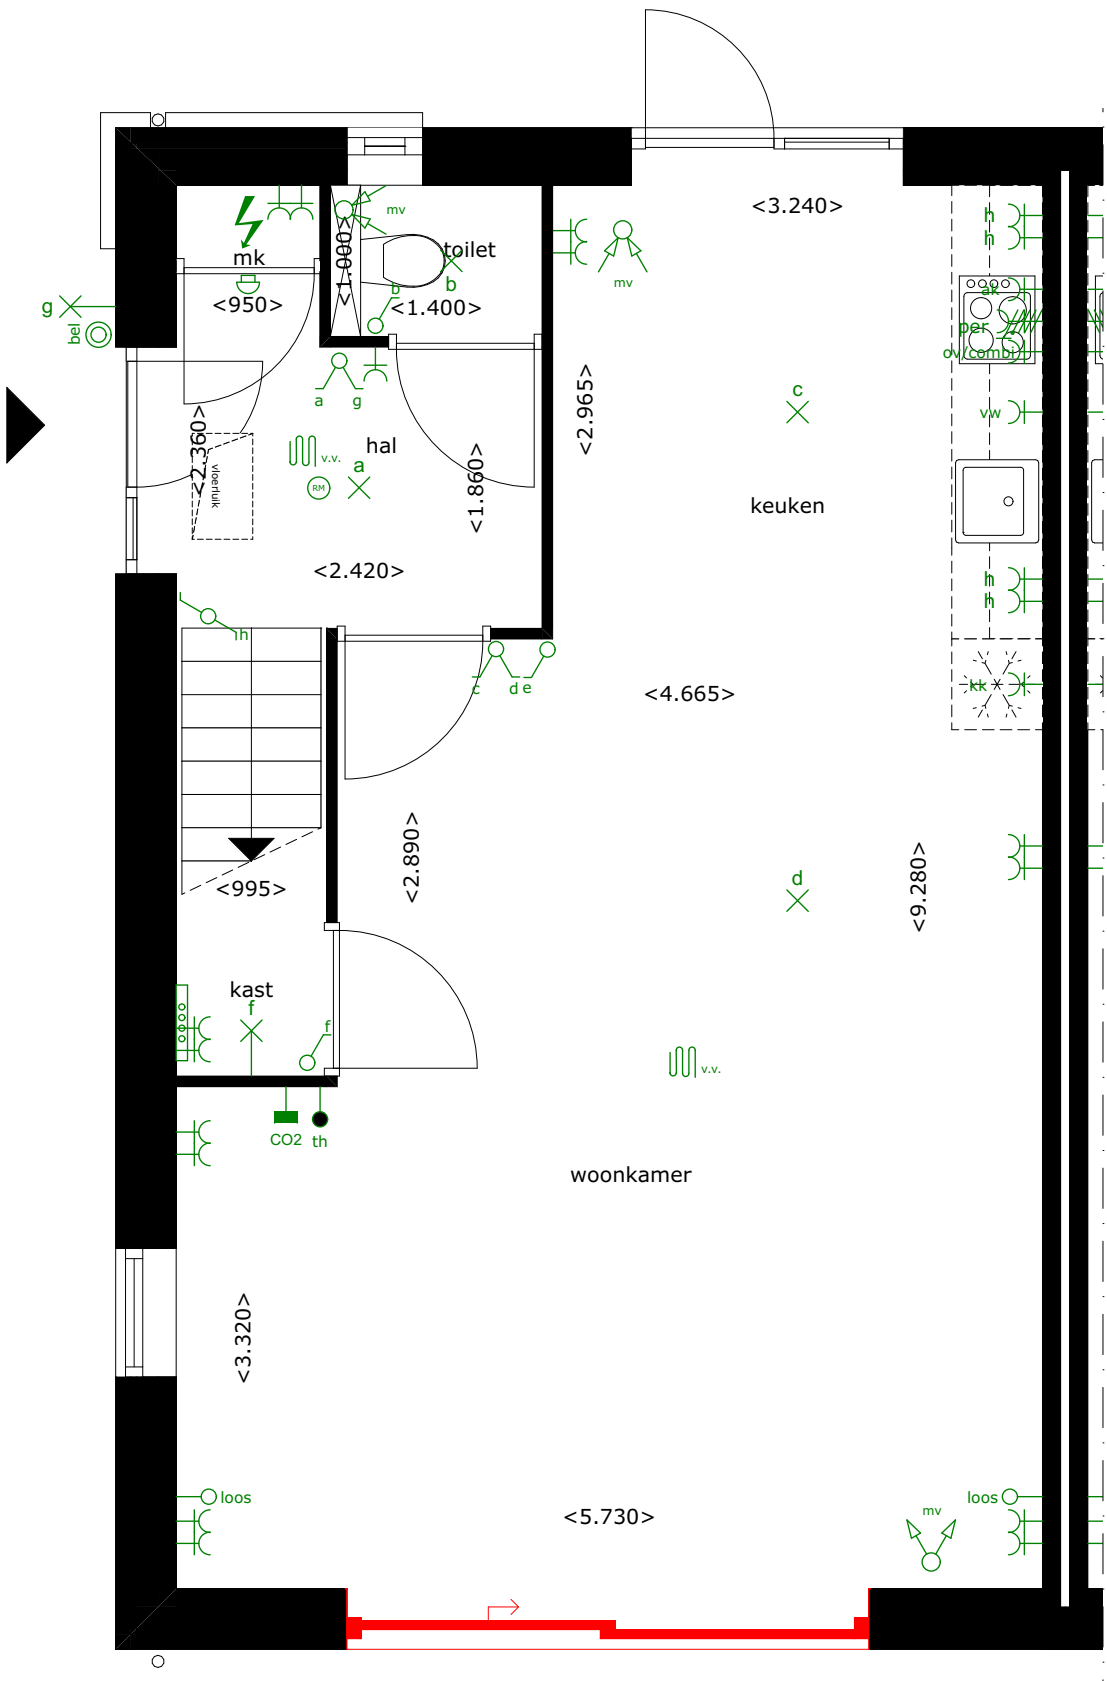

BOUWNUMMER 29

ACHTERGEVEL - NOORDOOST - OPTIE 115
SCHUIFPUI ACHTERGEVEL

SCHAAL 1:100

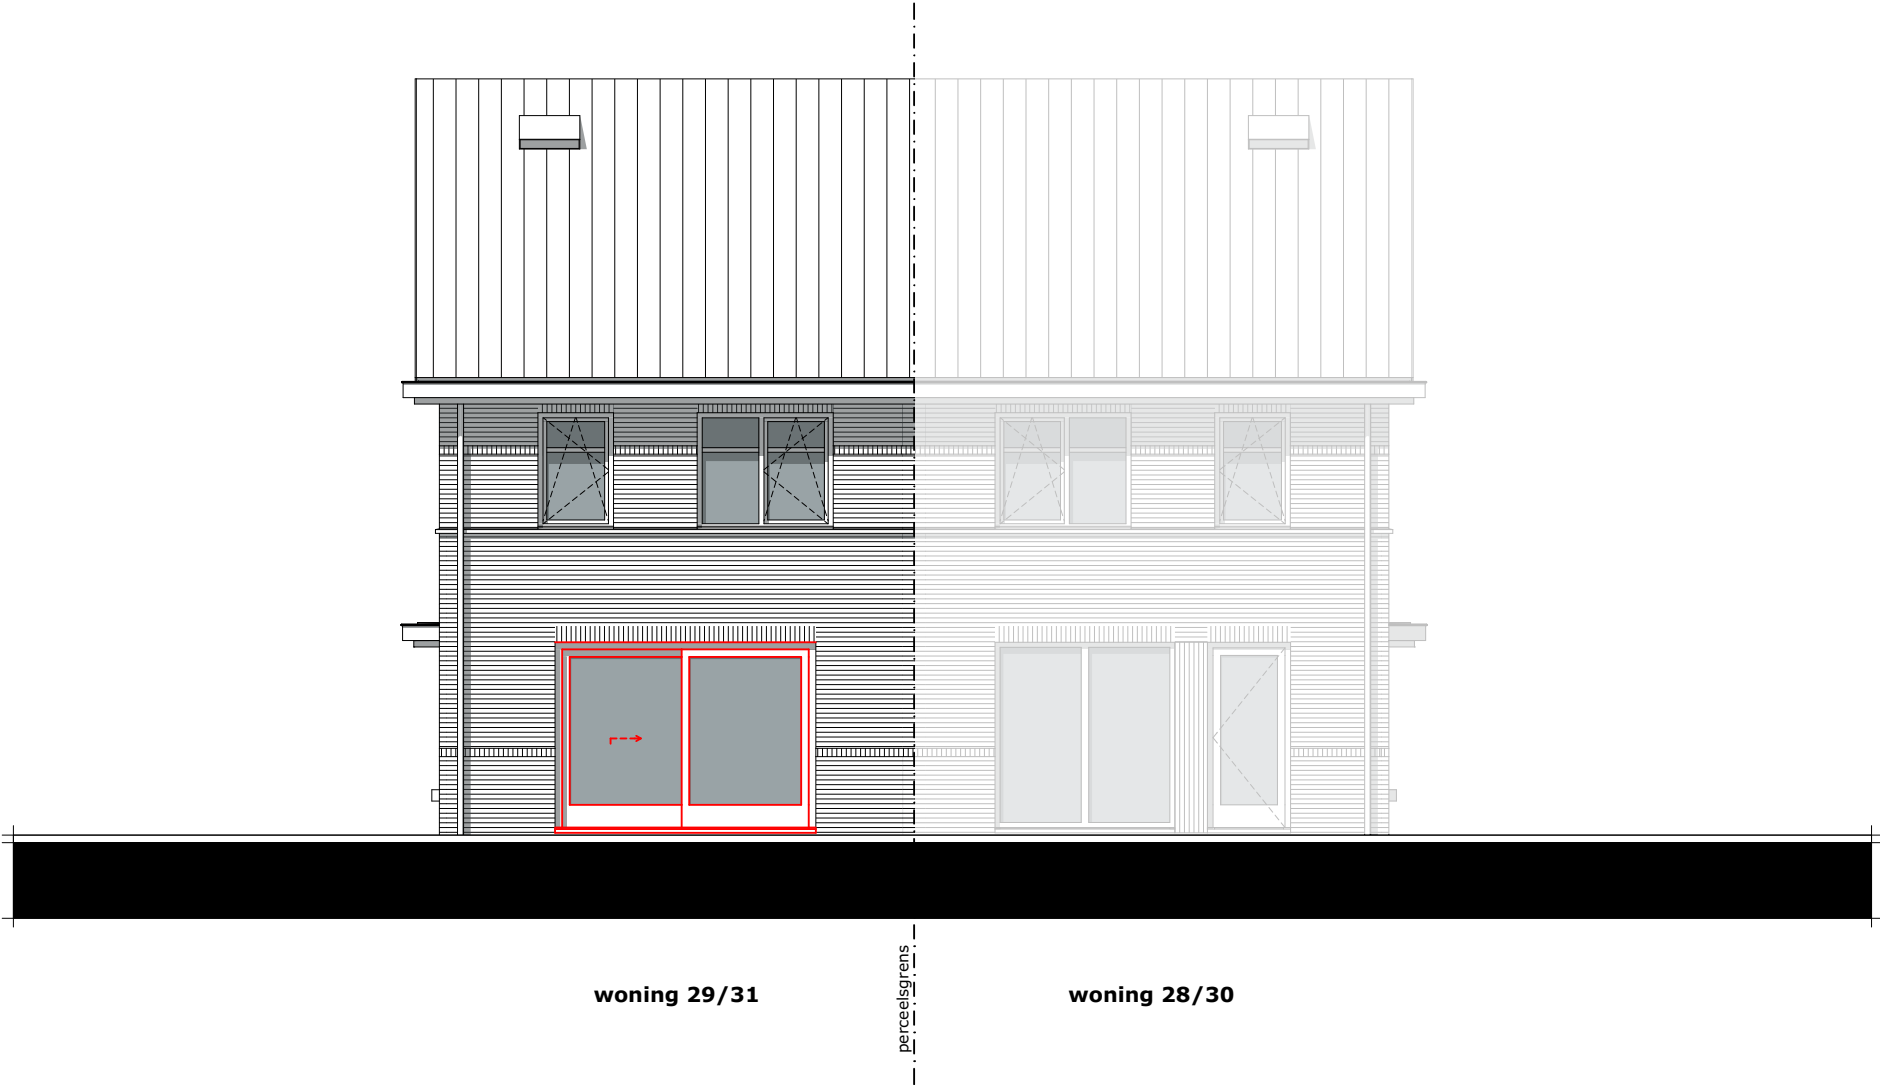

BOUWNUMMER 29

ACHTERGEVEL - NOORDOOST - OPTIE 117
DAKKAPEL ACHTERZIJDE

SCHAAL 1:100



BOUWNUMMER 29










 
 
 















2E VERDIEPING - OPTIE 117

 
DAKKAPEL ACHTERZIJDE

  SCHAAL 1:50

LEGENDA

**Posities aansluitpunten zijn indicatief,
genoemde maten kunnen wijzigigen t.g.v. verdere uitwerking**


	Beldrukker
	Schel t.b.v. beldrukker
	Wandlichtpunt met aanduiding t.b.v. schakelaar (2.000+ vl.)
	Lichtpunt met aanduiding t.b.v. schakelaar
	Enkelpolige schakelaar met aanduiding t.b.v. lichtpunt
	Serieschakelaar met aanduiding t.b.v. lichtpunt
	Wisselschakelaar met aanduiding t.b.v. lichtpunt
	Schakelaar in combinatie met een wandcontactdoos
	Wandcontactdoos dubbel geaard (300+ vl.) / (h=1200+ vl.)
	Wandcontactdoos enkel geaard (300+ vl.) / (h=1200+ vl.)
	Wandcontactdoos dubbel geaard spatwaterdicht opbouw (300+ vl.) / (h=1200+ vl.)
	Wandcontactdoos enkel geaard t.b.v. koelkast (50+ vl.)
	Perilex wandcontactdoos (2 fase) t.b.v. kookplaat (50+ vl.)
	Wandcontactdoos enkel geaard t.b.v. afzuigkap (2.350+ vl.)
	Wandcontactdoos enkel geaard t.b.v. wasmachine
	Wandcontactdoos enkel geaard t.b.v. wasdroger
	Data
	Thermostaat bedraad
	Meganische ventilatie bedraad
	Leiding onbedraad
	Toevoerpunt mechanische ventilatie in plafond, plaats indicatief
	Afvoerpunt mechanische ventilatie in plafond, plaats indicatief
	Meterkast
	Verdeler vloerverwarming, plaats indicatief
	Vloerverwarming
	Circa maat (mm)
	Elektrische radiator

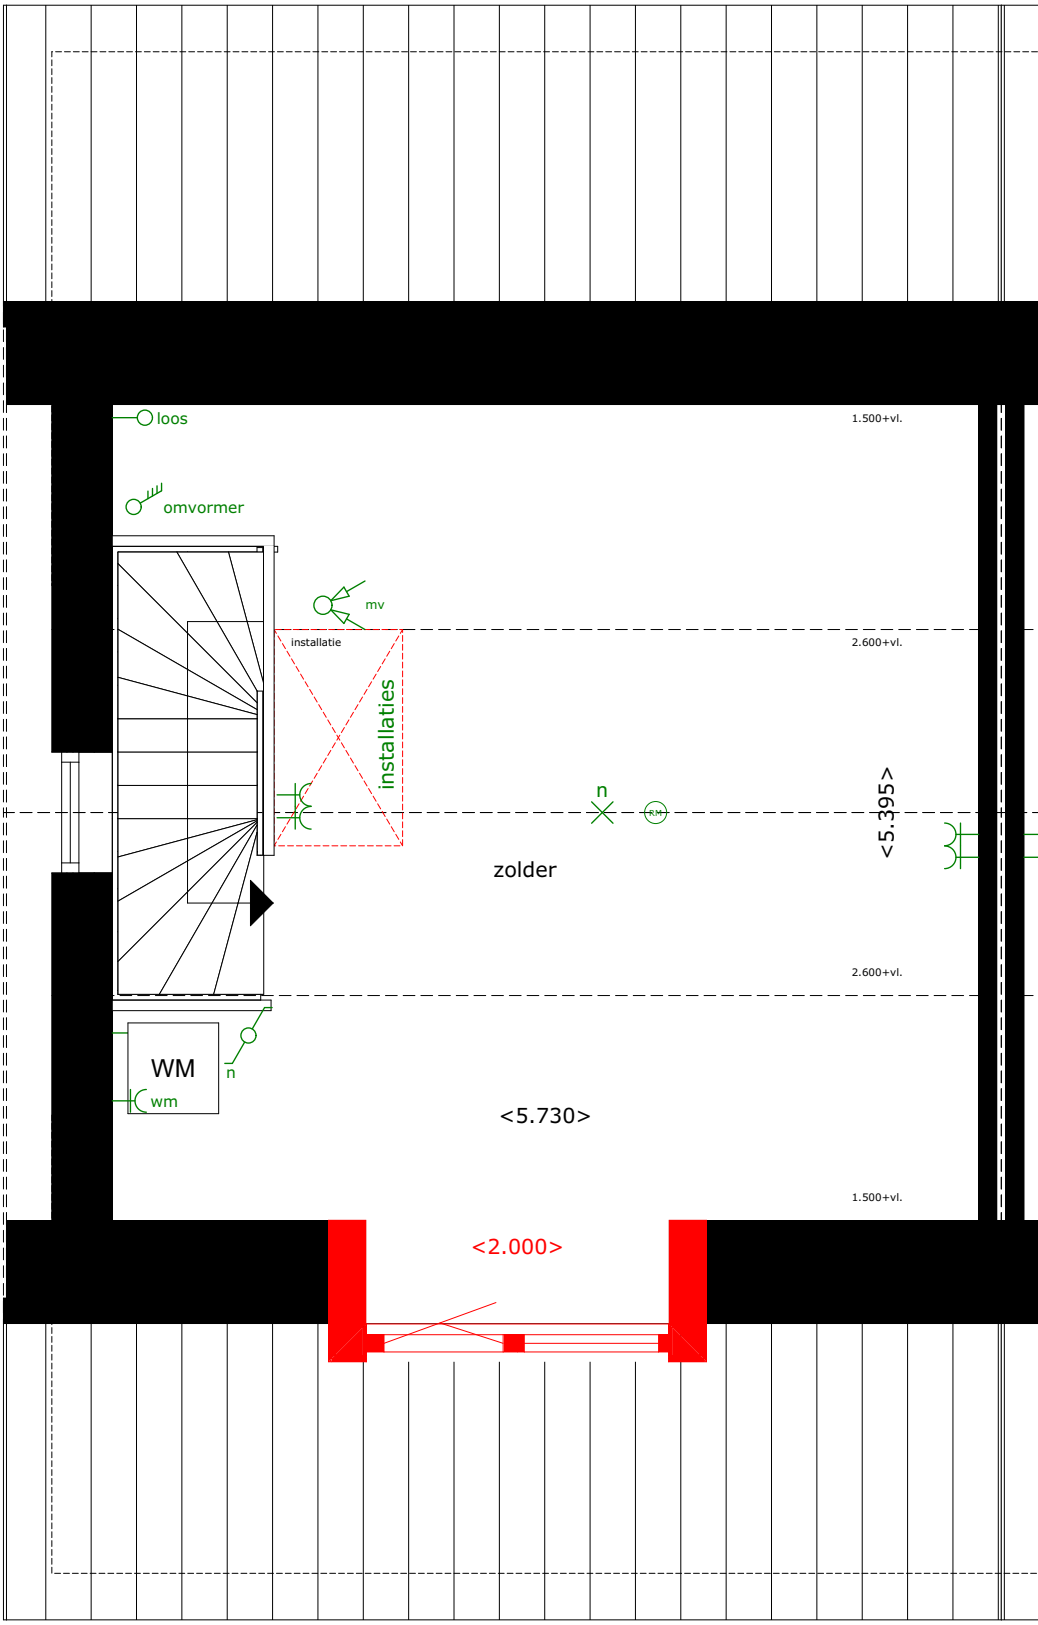

BOUWNUMMER 29

**VOORGEVEL/ACHTERGEVEL - ZUIDWEST/NOORDOOST - OPTIE 118
(EXTRA) DAKRAAM VOOR- OF ACHTERZIJDE**

SCHAAL 1:100

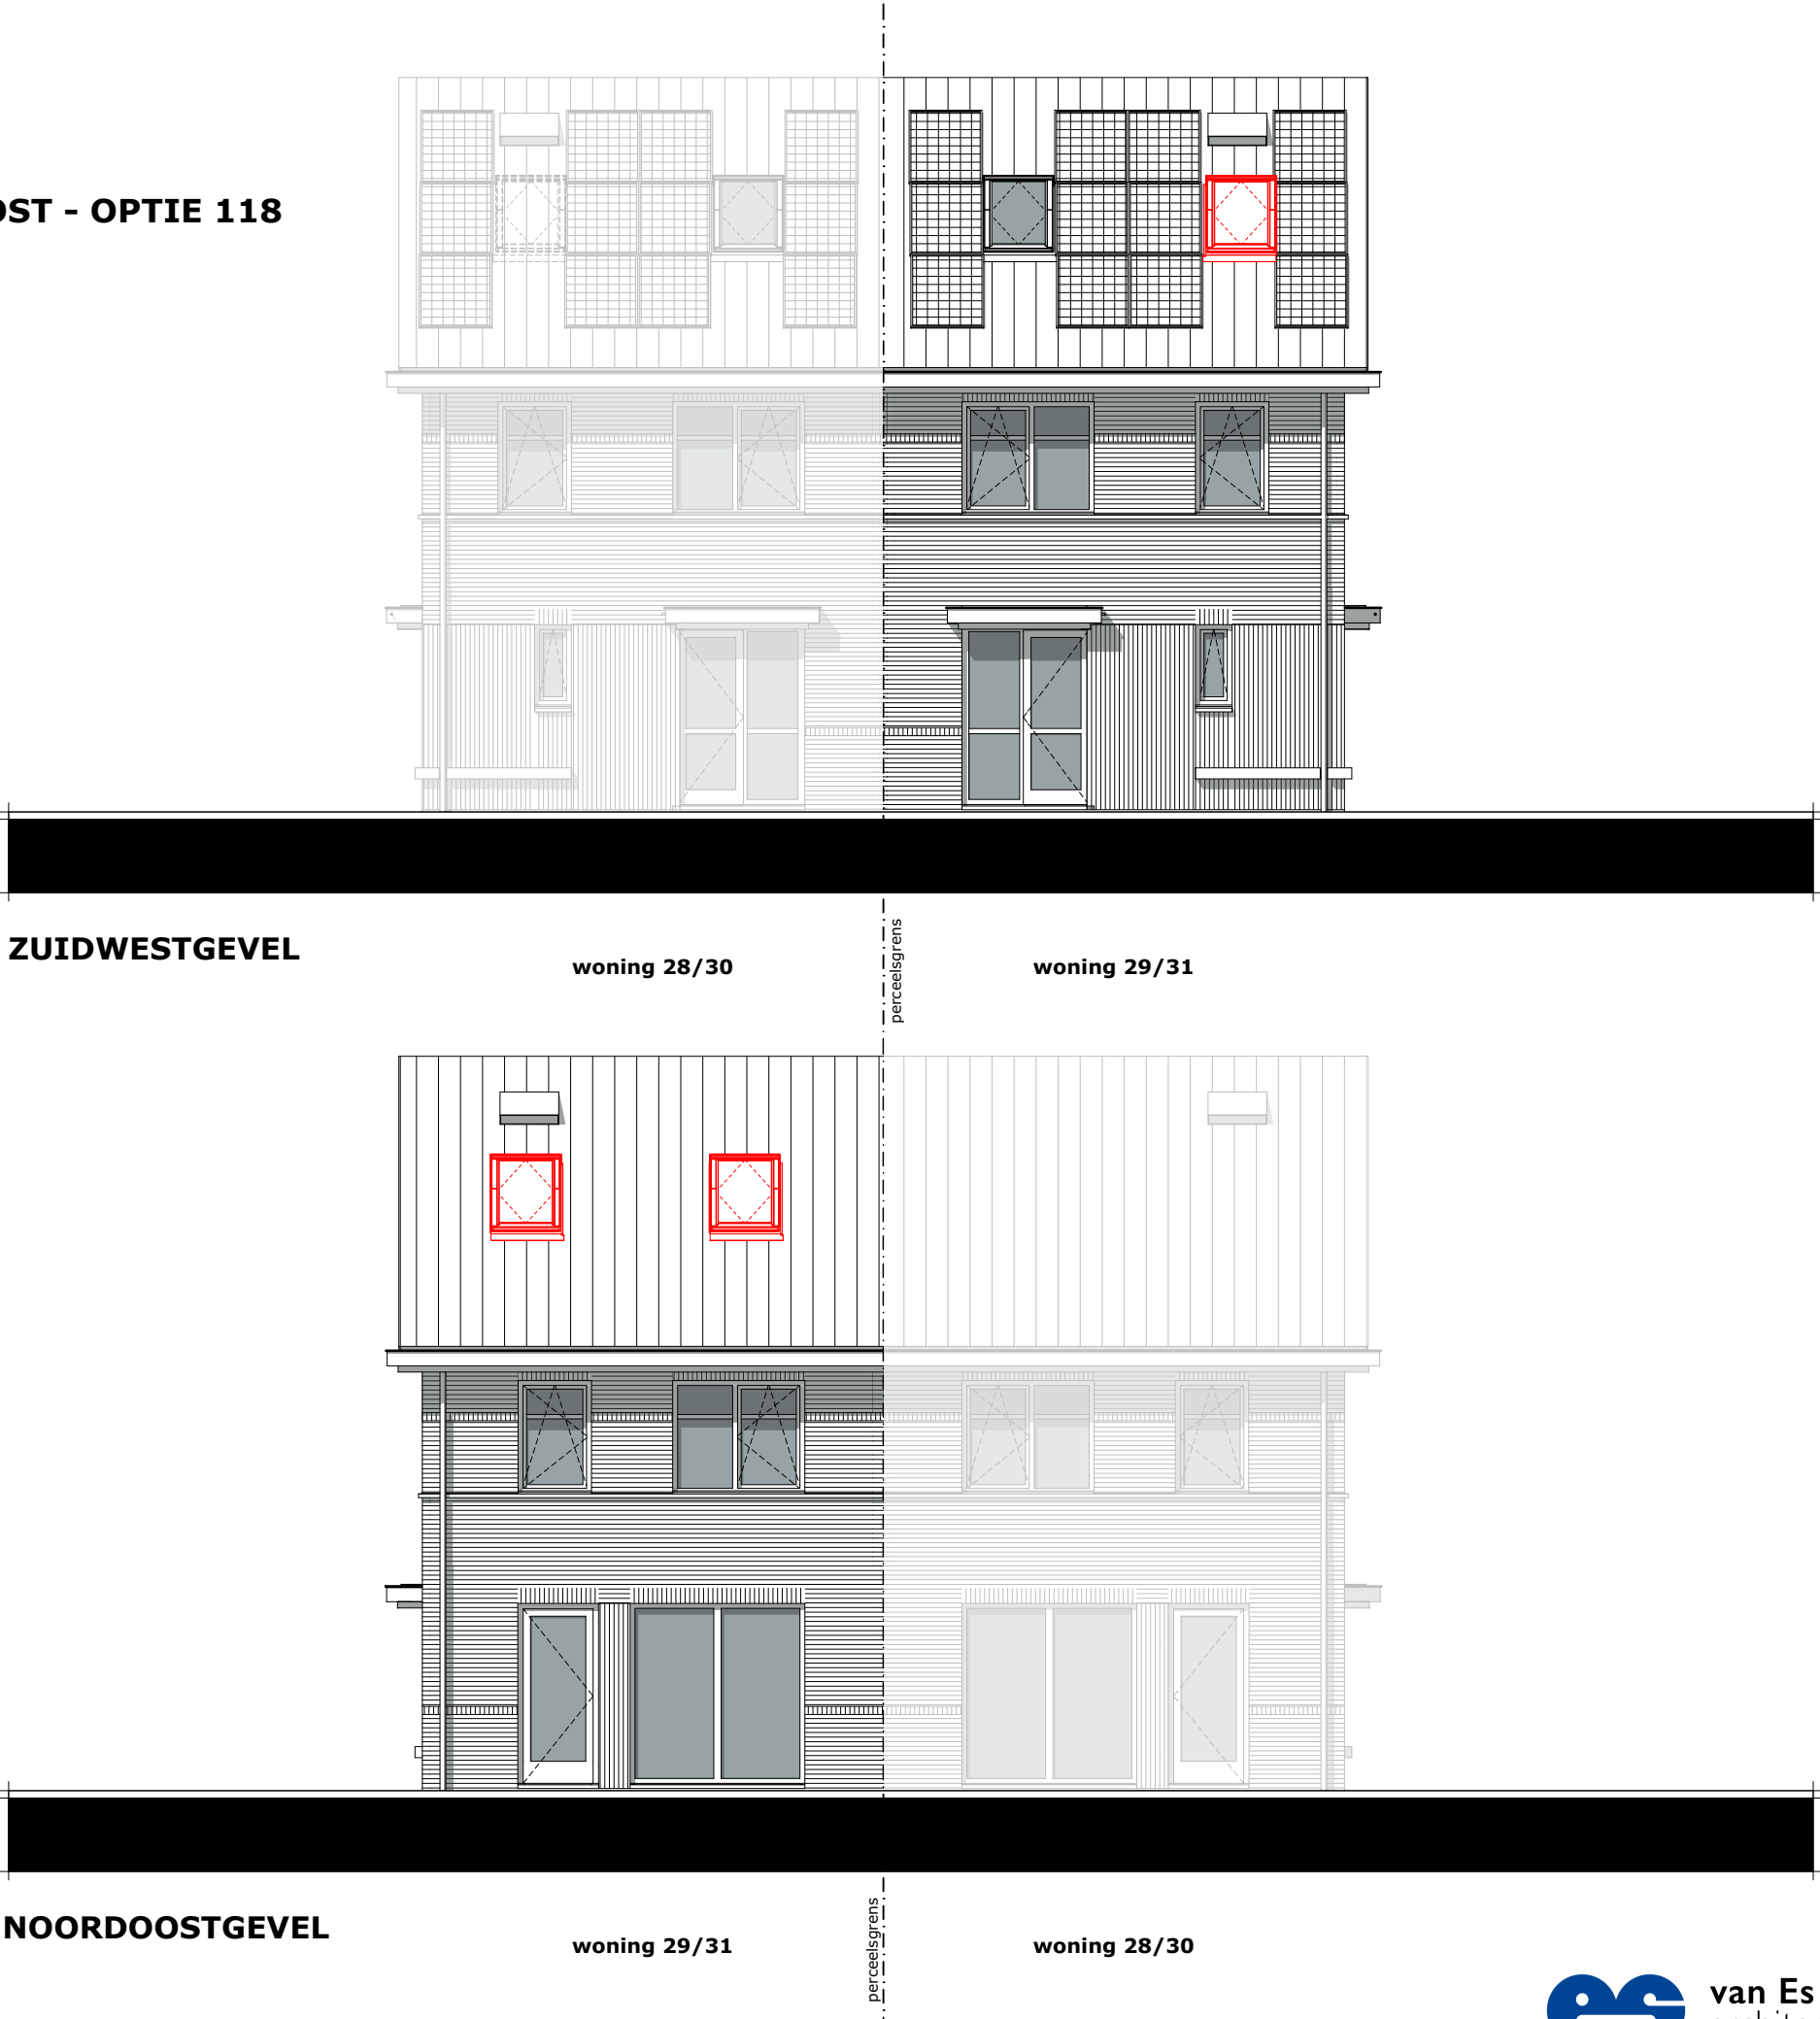

BOUWNUMMER 29

1E VERDIEPING - OPTIE 119
VERGROTEN BADKAMER CA. 450MM

SCHAAL 1:50

LEGENDA

Posities aansluitpunten zijn indicatief,
genoemde maten kunnen wijzigigen t.g.v. verdere uitwerking.

- ⊙ Beldrukker
- ⊖ Schel t.b.v. beldrukker
- ×← Wandlichtpunt met aanduiding t.b.v. schakelaar (2.000+ vl.)
- × Lichtpunt met aanduiding t.b.v. schakelaar
- ⌋ Enkelpolige schakelaar met aanduiding t.b.v. lichtpunt
- ⌋ Serieschakelaar met aanduiding t.b.v. lichtpunt
- ⌋ Wisselschakelaar met aanduiding t.b.v. lichtpunt
- ⌋ Schakelaar in combinatie met een wandcontactdoos
- ⌋ (h) Wandcontactdoos dubbel geaard (300+ vl.) / (h=1200+ vl.)
- ⌋ / (h) Wandcontactdoos enkel geaard (300+ vl.) / (h=1200+ vl.)
- ⌋ (h) Wandcontactdoos dubbel geaard spatwaterdicht opbouw (300+ vl.) / (h=1200+ vl.)
- ⌋ kk Wandcontactdoos enkel geaard t.b.v. koelkast (50+ vl.)
- ⌋ per Perilex wandcontactdoos (2 fase) t.b.v. kookplaat (50+ vl.)
- ⌋ ak Wandcontactdoos enkel geaard t.b.v. afzuigkap (2.350+ vl.)
- ⌋ wm Wandcontactdoos enkel geaard t.b.v. wasmachine
- ⌋ wd Wandcontactdoos enkel geaard t.b.v. wasdroger
- D Data
- th Thermostaat bedraad
- mv Meganische ventilatie bedraad
- loos Leiding onbedraad
- mv Toevoerpunt mechanische ventilatie in plafond, plaats indicatief
- mv Afvoerpunt mechanische ventilatie in plafond, plaats indicatief
- ⚡ Meterkast
- ⌋ Verdeler vloerverwarming, plaats indicatief
- ⌋ v.v. Vloerverwarming
- ◁ 630 ▷ Circa maat (mm)
- ⌋ Elektrische radiator

