

BOUWNUMMER 31


BEGANE GROND

SCHAAL 1:50

LEGENDA

Posities aansluitpunten zijn indicatief,
genoemde maten kunnen wijzigigen t.g.v. verdere uitwerking.

- ⊙ Beldrukker
- ⊖ Schel t.b.v. beldrukker
- ⌘ Wandlichtpunt met aanduiding t.b.v. schakelaar (2.000+ vl.)
- ⌘ Lichtpunt met aanduiding t.b.v. schakelaar
- ⌘ Enkelpolige schakelaar met aanduiding t.b.v. lichtpunt
- ⌘ Serieschakelaar met aanduiding t.b.v. lichtpunt
- ⌘ Wisselschakelaar met aanduiding t.b.v. lichtpunt
- ⌘ Schakelaar in combinatie met een wandcontactdoos
- ⌘ (h) Wandcontactdoos dubbel geaard (300+ vl.) / (h=1200+ vl.)
- ⌘ (h) Wandcontactdoos enkel geaard (300+ vl.) / (h=1200+ vl.)
- ⌘ (h) Wandcontactdoos dubbel geaard spatwaterdicht opbouw (300+ vl.) / (h=1200+ vl.)
- ⌘ kk Wandcontactdoos enkel geaard t.b.v. koelkast (50+ vl.)
- ⌘ per Perilex wandcontactdoos (2 fase) t.b.v. kookplaat (50+ vl.)
- ⌘ ak Wandcontactdoos enkel geaard t.b.v. afzuigkap (2.350+ vl.)
- ⌘ wm Wandcontactdoos enkel geaard t.b.v. wasmachine
- ⌘ wd Wandcontactdoos enkel geaard t.b.v. wasdroger
- D Data
- th Thermostaat bedraad
- mv Meganische ventilatie bedraad
- loos Leiding onbedraad
- mv Toevoerpunt mechanische ventilatie in plafond, plaats indicatief
- mv Afvoerpunt mechanische ventilatie in plafond, plaats indicatief
- ⚡ Meterkast
- ⌘ Verdeler vloerverwarming, plaats indicatief
- ⌘ v.v. Vloerverwarming
- ◁ 630 ▷ Circa maat (mm)
- ⌘ Elektrische radiator

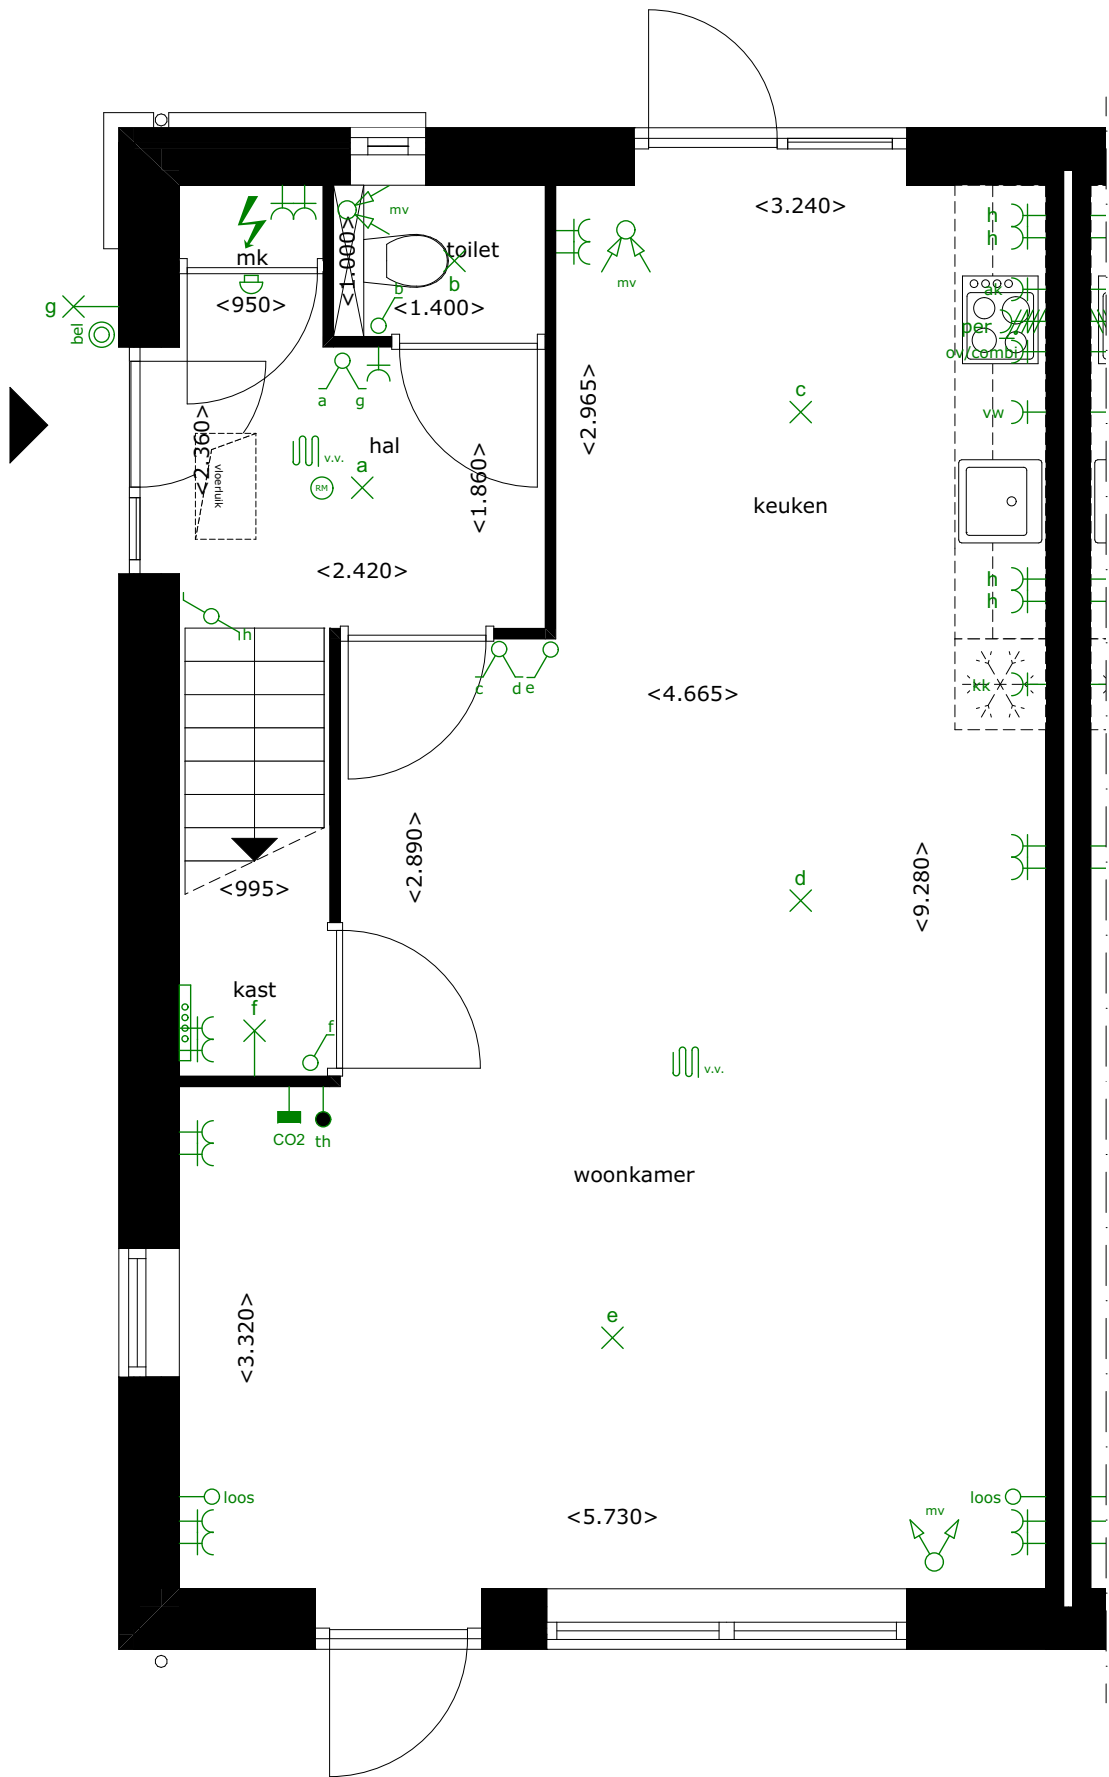

BOUWNUMMER 31


1E VERDIEPING

SCHAAL 1:50

LEGENDA

Posities aansluitpunten zijn indicatief,
genoemde maten kunnen wijzigigen t.g.v. verdere uitwerking.

- ⊙ Beldrukker
- ⊖ Schel t.b.v. beldrukker
- ×← Wandlichtpunt met aanduiding t.b.v. schakelaar (2.000+ vl.)
- × Lichtpunt met aanduiding t.b.v. schakelaar
- ⌞ Enkelpolige schakelaar met aanduiding t.b.v. lichtpunt
- ⌞ Serieschakelaar met aanduiding t.b.v. lichtpunt
- ⌞ Wisselschakelaar met aanduiding t.b.v. lichtpunt
- ⌞ Schakelaar in combinatie met een wandcontactdoos
- ⌞ (h) Wandcontactdoos dubbel geaard (300+ vl.) / (h=1200+ vl.)
- ⌞ / (h) Wandcontactdoos enkel geaard (300+ vl.) / (h=1200+ vl.)
- ⌞ (h) Wandcontactdoos dubbel geaard spatwaterdicht opbouw (300+ vl.) / (h=1200+ vl.)
- ⌞ kk Wandcontactdoos enkel geaard t.b.v. koelkast (50+ vl.)
- ⌞ per Perilex wandcontactdoos (2 fase) t.b.v. kookplaat (50+ vl.)
- ⌞ ak Wandcontactdoos enkel geaard t.b.v. afzuigkap (2.350+ vl.)
- ⌞ wm Wandcontactdoos enkel geaard t.b.v. wasmachine
- ⌞ wd Wandcontactdoos enkel geaard t.b.v. wasdroger
- D Data
- th Thermostaat bedraad
- mv Meganische ventilatie bedraad
- loos Leiding onbedraad
- mv Toevoerpunt mechanische ventilatie in plafond, plaats indicatief
- mv Afvoerpunt mechanische ventilatie in plafond, plaats indicatief
- ⚡ Meterkast
- ⌞ Verdeler vloerverwarming, plaats indicatief
- ⌞ v.v. Vloerverwarming
- ◁ 630 ▷ Circa maat (mm)
- ⌞ Elektrische radiator

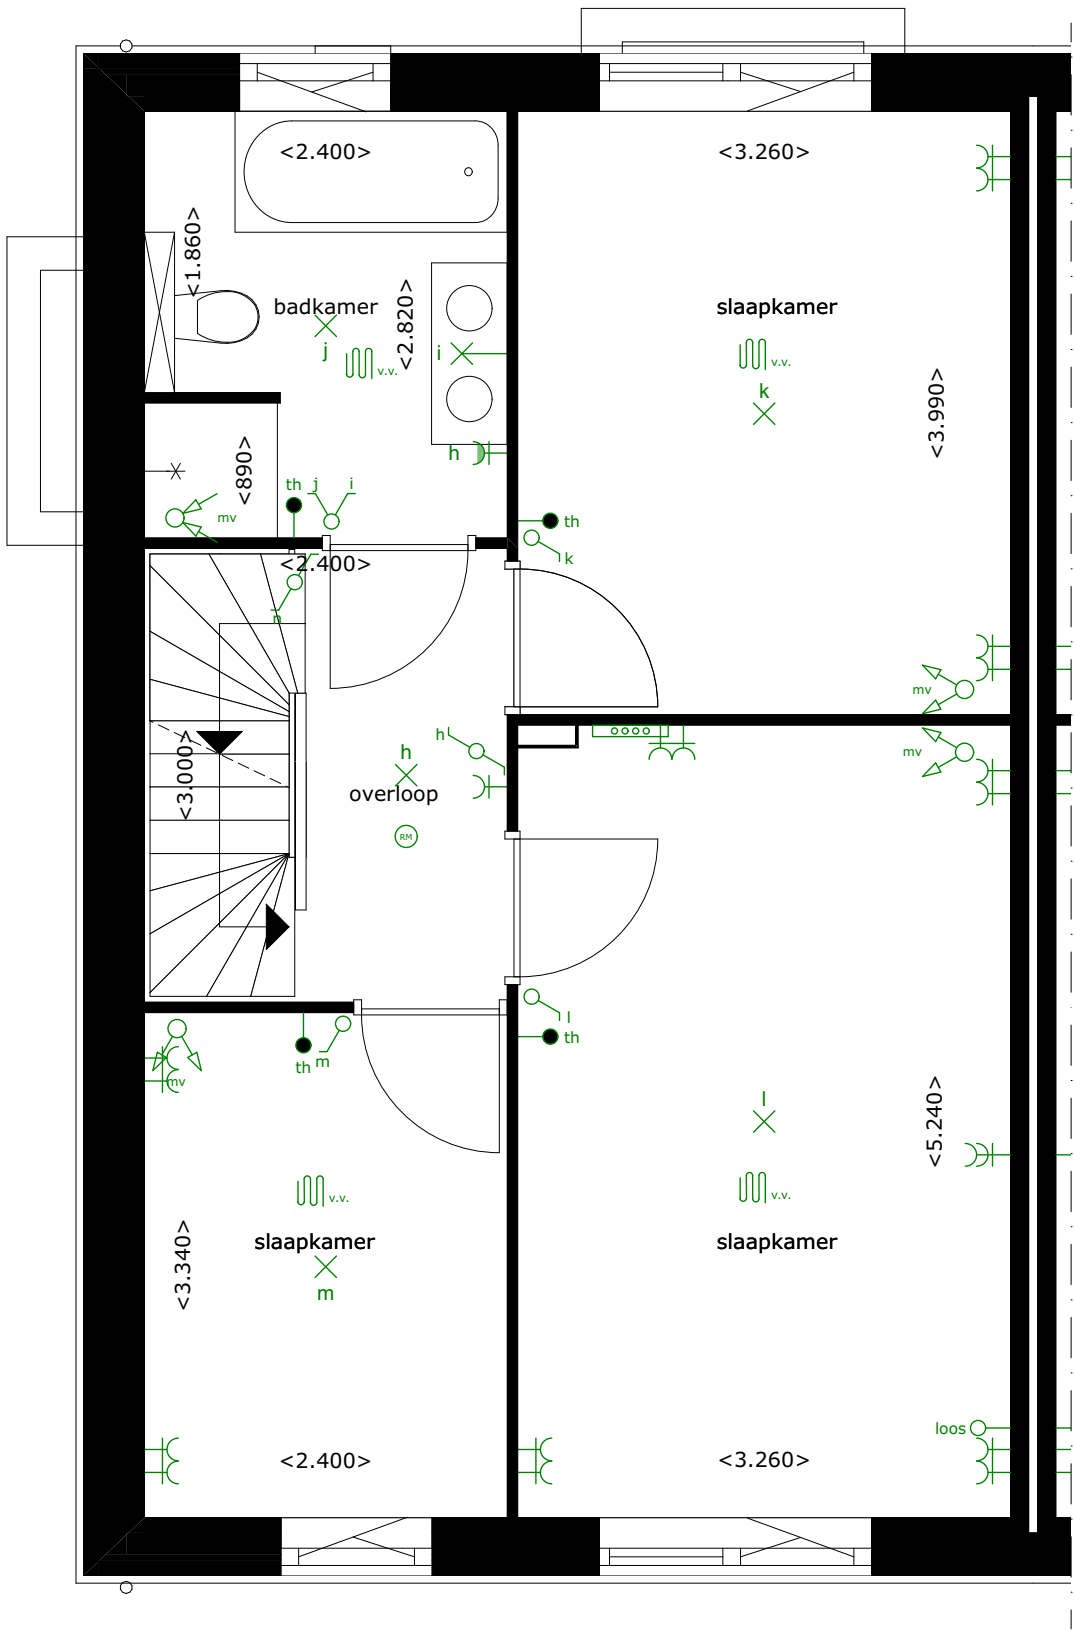














 
 

 



 

 



 
BOUWNUMMER 31

  
2E VERDIEPING

SCHAAL 1:50

  LEGENDA

**Posities aansluitpunten zijn indicatief,
genoemde maten kunnen wijzigigen t.g.v. verdere uitwerking**

- | | |
|---|--|
|  | Beldrukker |
|  | Schel t.b.v. beldrukker |
|  | Wandlichtpunt met aanduiding t.b.v schakelaar (2.000+ vl.) |
|  | Lichtpunt met aanduiding t.b.v schakelaar |
|  | Enkelpolige schakelaar met aanduiding t.b.v. lichtpunt |
|  | Serieschakelaar met aanduiding t.b.v. lichtpunt |
|  | Wisselschakelaar met aanduiding t.b.v. lichtpunt |
|  | Schakelaar in combinatie met een wandcontactdoos |
|  | Wandcontactdoos dubbel geaard (300+ vl.) / (h=1200+ vl.) |
|  | Wandcontactdoos enkel geaard (300+ vl.) / (h=1200+ vl.) |
|  | Wandcontactdoos dubbel geaard spatwaterdicht opbouw (300+ vl.) / (h=1200+ vl.) |
|  | Wandcontactdoos enkel geaard t.b.v. koelkast (50+ vl.) |
|  | Perilex wandcontactdoos (2 fase) t.b.v. kookplaat (50+ vl.) |
|  | Wandcontactdoos enkel geaard t.b.v. afzuigkap (2.350+ vl.) |
|  | Wandcontactdoos enkel geaard t.b.v. wasmachine |
|  | Wandcontactdoos enkel geaard t.b.v. wasdroger |
|  | Data |
|  | Thermostaat bedraad |
|  | Meganische ventilatie bedraad |
|  | Leiding onbedraad |
|  | Toevoerpunt mechanische ventilatie in plafond, plaats indicatief |
|  | Afvoerpunt mechanische ventilatie in plafond, plaats indicatief |
|  | Meterkast |
|  | Verdeler vloerverwarming, plaats indicatief |
|  | Vloerverwarming |
|  | Circa maat (mm) |
|  | Elektrische radiator |

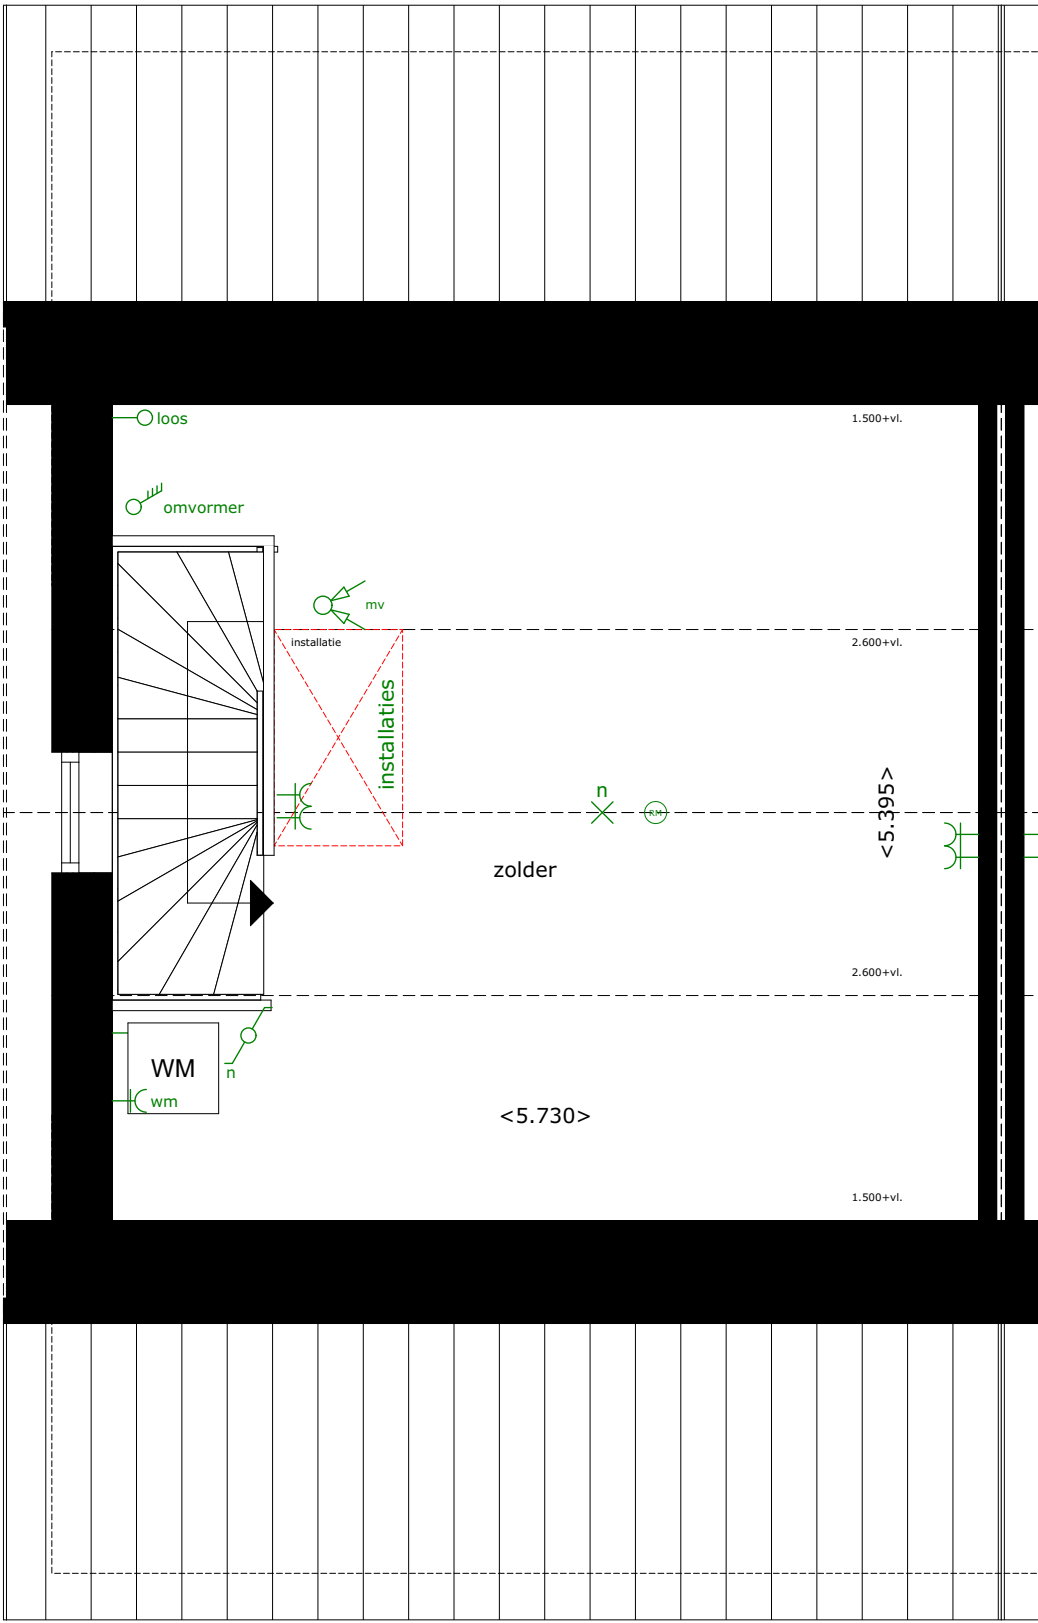

BOUWNUMMER 31

VOORGEVEL - ZUIDWEST

SCHAAL 1:100



BOUWNUMMER 31

ACHTERGEVEL - NOORDOOST

SCHAAL 1:100



BOUWNUMMER 31

ZIJGEVEL - ZUIDOOST

SCHAAL 1:100




woning 29/31

BOUWNUMMER 31

DOORSNEDE

SCHAAL 1:100

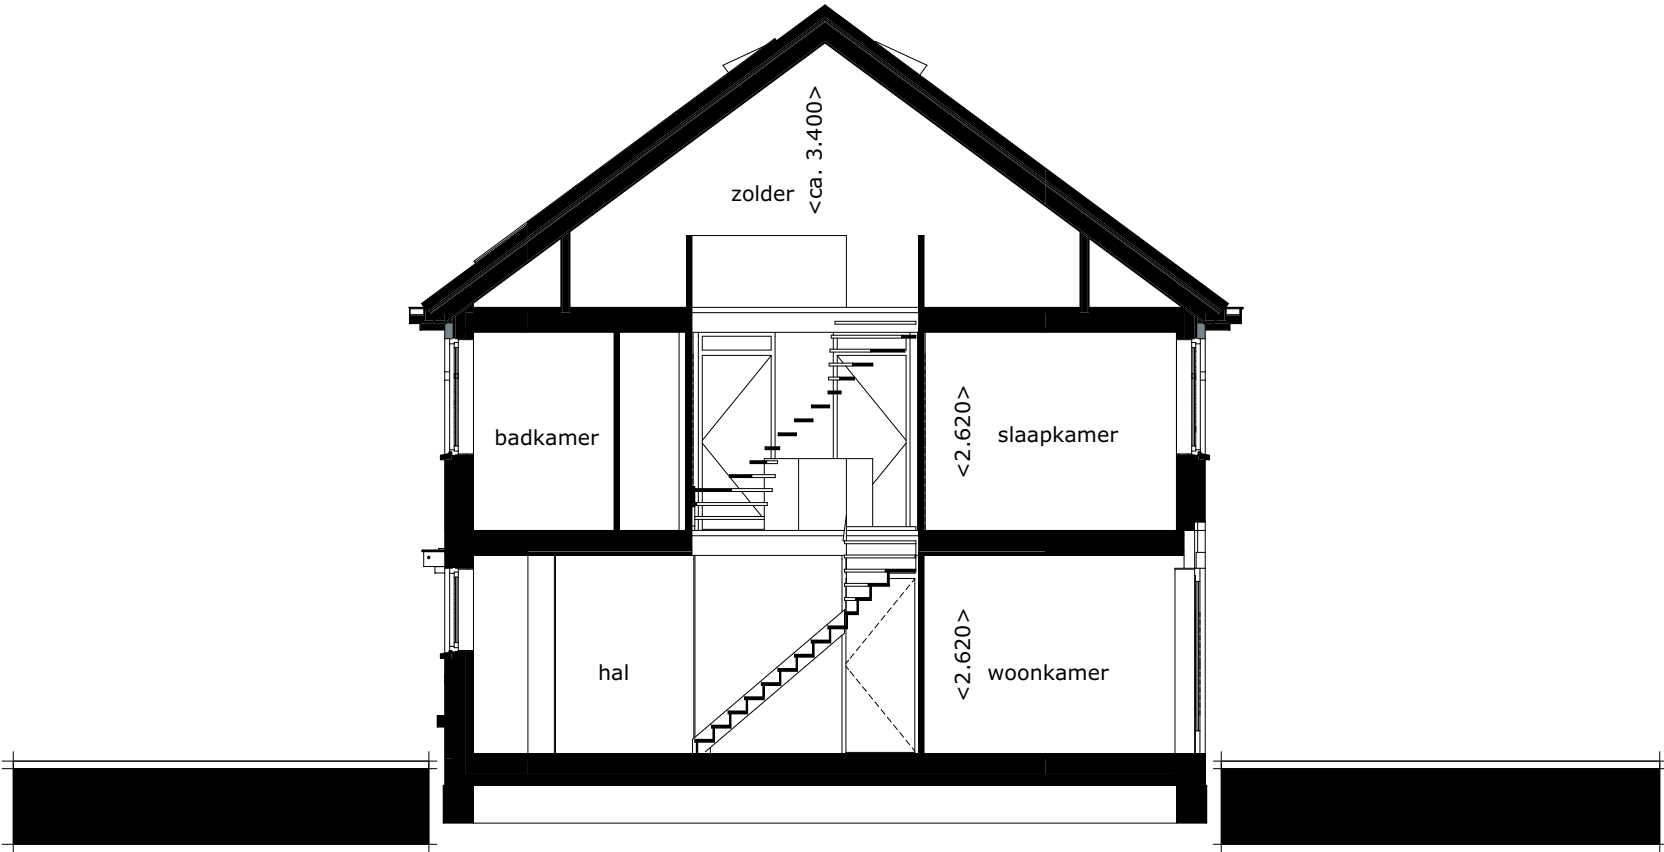

BOUWNUMMER 31


BEGANE GROND - OPTIE 102
UITBOUW 1.20 METER

SCHAAL 1:50

LEGENDA

Posities aansluitpunten zijn indicatief,
genoemde maten kunnen wijzigigen t.g.v. verdere uitwerking.

- ⊙ Beldrukker
- ⊖ Schel t.b.v. beldrukker
- ×← Wandlichtpunt met aanduiding t.b.v. schakelaar (2.000+ vl.)
- × Lichtpunt met aanduiding t.b.v. schakelaar
- ⌋ Enkelpolige schakelaar met aanduiding t.b.v. lichtpunt
- ⌋ Serieschakelaar met aanduiding t.b.v. lichtpunt
- ⌋ Wisselschakelaar met aanduiding t.b.v. lichtpunt
- ⌋ Schakelaar in combinatie met een wandcontactdoos
- ⌋ (h) Wandcontactdoos dubbel geaard (300+ vl.) / (h=1200+ vl.)
- ⌋ (h) Wandcontactdoos enkel geaard (300+ vl.) / (h=1200+ vl.)
- ⌋ (h) Wandcontactdoos dubbel geaard spatwaterdicht opbouw (300+ vl.) / (h=1200+ vl.)
- ⌋ kk Wandcontactdoos enkel geaard t.b.v. koelkast (50+ vl.)
- ⌋ per Perilex wandcontactdoos (2 fase) t.b.v. kookplaat (50+ vl.)
- ⌋ ak Wandcontactdoos enkel geaard t.b.v. afzuigkap (2.350+ vl.)
- ⌋ wm Wandcontactdoos enkel geaard t.b.v. wasmachine
- ⌋ wd Wandcontactdoos enkel geaard t.b.v. wasdroger
- D Data
- th Thermostaat bedraad
- mv Meganische ventilatie bedraad
- loos Leiding onbedraad
- mv Toevoerpunt mechanische ventilatie in plafond, plaats indicatief
- mv Afvoerpunt mechanische ventilatie in plafond, plaats indicatief
- ⚡ Meterkast
- ⌋ Verdeler vloerverwarming, plaats indicatief
- ⌋ v.v. Vloerverwarming
- ◁ 630 ▷ Circa maat (mm)
- ⌋ Elektrische radiator

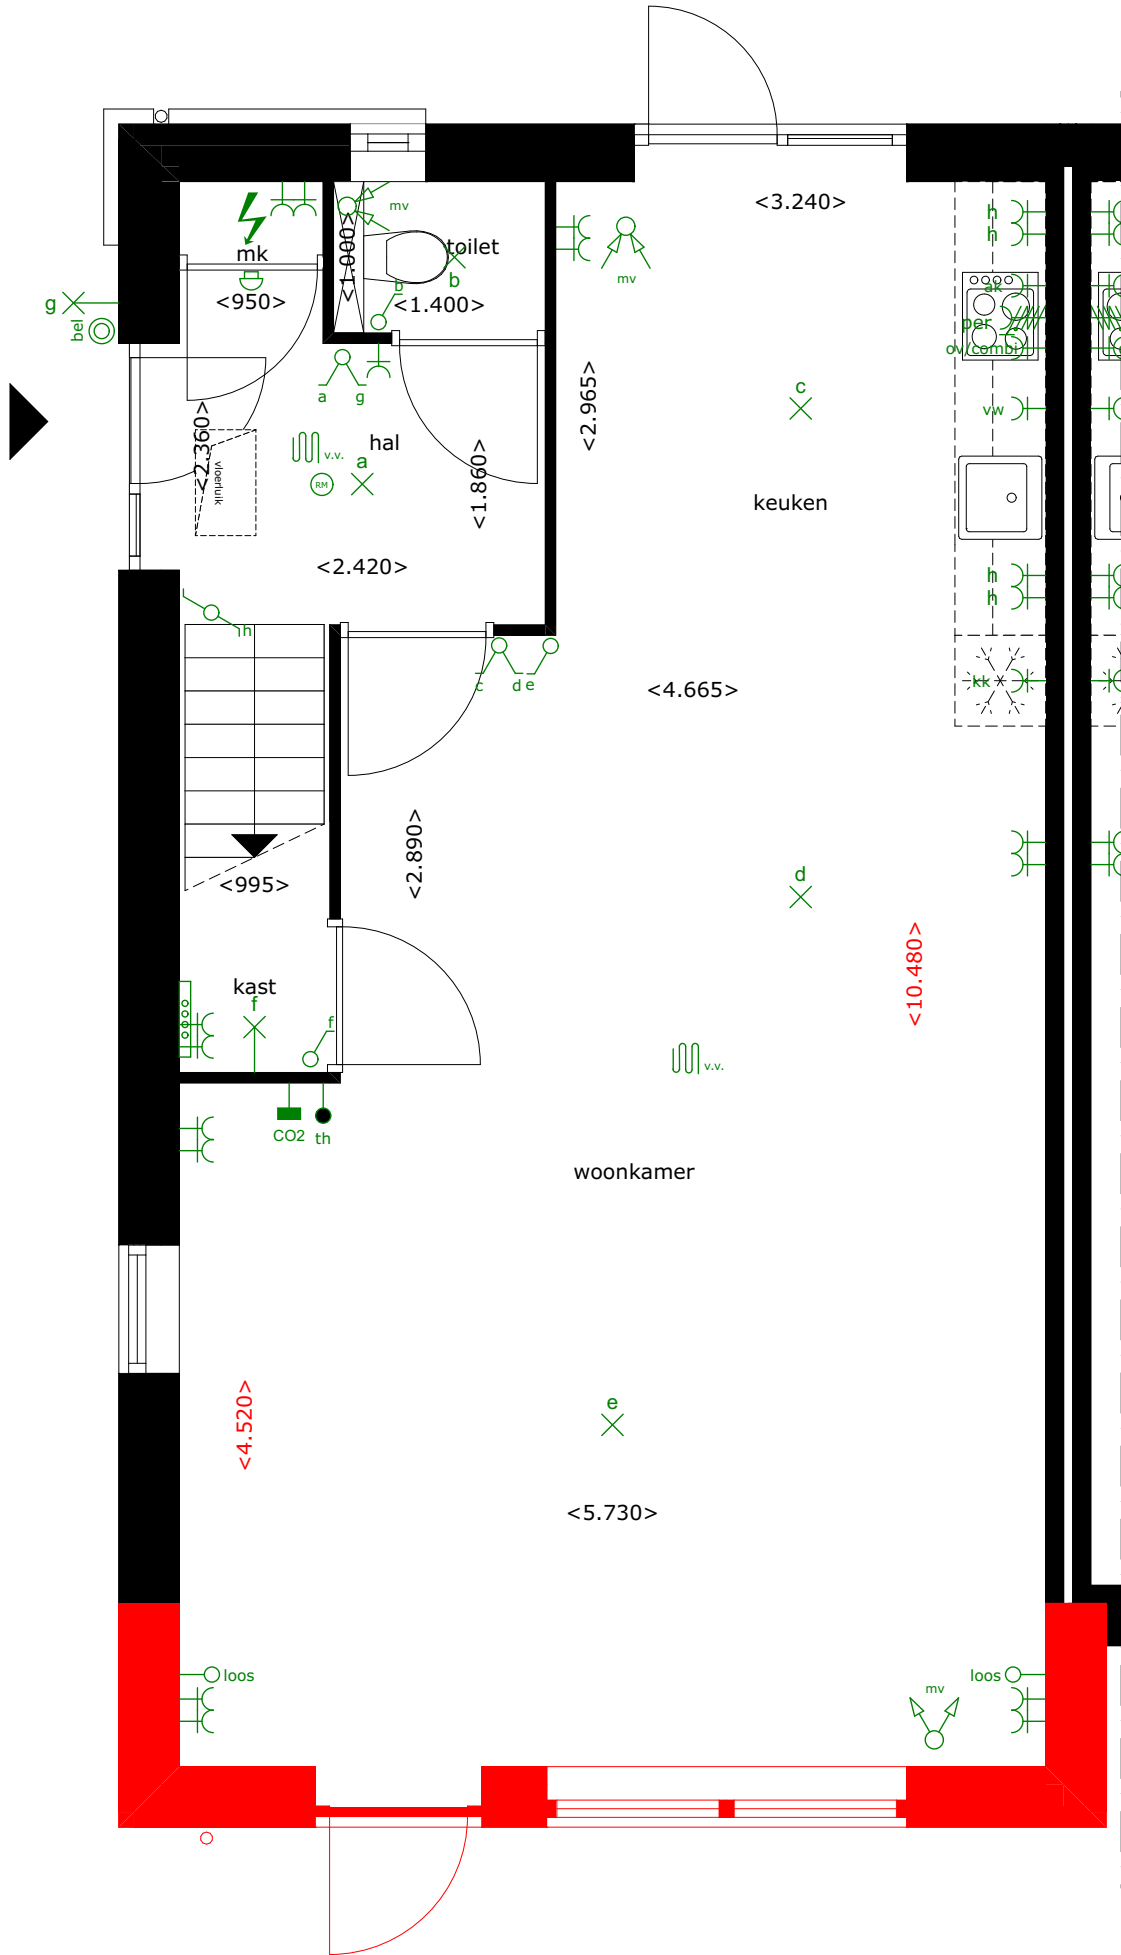

BOUWNUMMER 31

ACHTERGEVEL - NOORDOOST - OPTIE 102
UITBOUW 1.20 METER

SCHAAL 1:100




BOUWNUMMER 31

ZIJGEVEL - ZUIDOOST - OPTIE 102
UITBOUW 1.20 METER

SCHAAL 1:100



woning 29/31

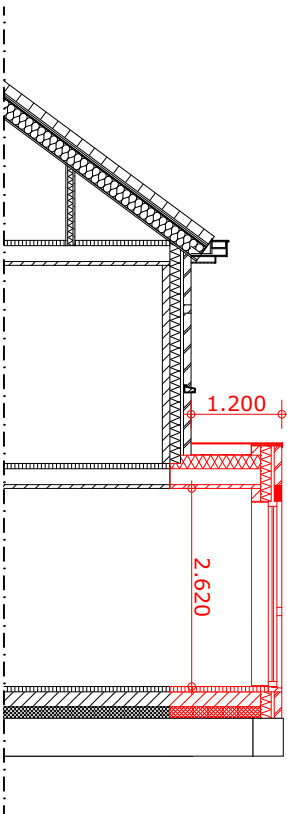

DOORSNEDE

BOUWNUMMER 31

ACHTERGEVEL - NOORDOOST - OPTIE 105
UITBOUW 2.40 METER

SCHAAL 1:100



BOUWNUMMER 31


ZIJGEVEL - ZUIDOOST - OPTIE 105
UITBOUW 2.40 METER

SCHAAL 1:100



woning 29/31

ZUIDOOSTGEVEL

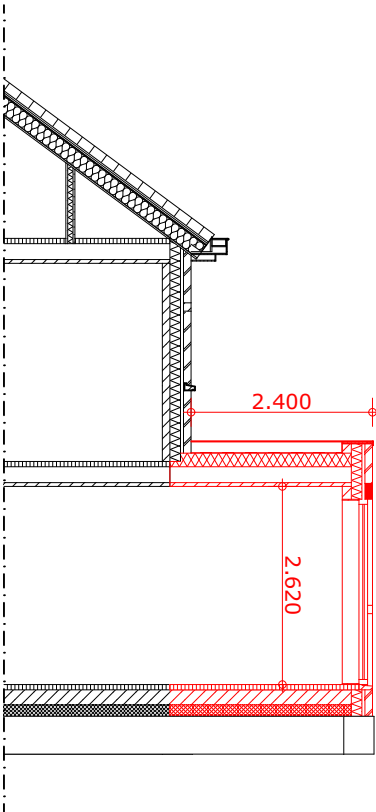

DOORSNEDE




 





 
 
 




 








 

BOUWNUMMER 31


BEGANE GROND - OPTIE 113
KOZIJN MET DUBBELE DEUREN ACHTERGEVEL

SCHAAL 1:50

LEGENDA

**Posities aansluitpunten zijn indicatief,
genoemde maten kunnen wijzigigen t.g.v. verdere uitwerking**


- | | |
|---|--|
|  | Beldrukker |
|  | Schel t.b.v. beldrukker |
|  | Wandlichtpunt met aanduiding t.b.v. schakelaar (2.000+ vl.) |
|  | Lichtpunt met aanduiding t.b.v. schakelaar |
|  | Enkelpolige schakelaar met aanduiding t.b.v. lichtpunt |
|  | Serieschakelaar met aanduiding t.b.v. lichtpunt |
|  | Wisselschakelaar met aanduiding t.b.v. lichtpunt |
|  | Schakelaar in combinatie met een wandcontactdoos |
|  | Wandcontactdoos dubbel geaard (300+ vl.) / (h=1200+ vl.) |
|  | Wandcontactdoos enkel geaard (300+ vl.) / (h=1200+ vl.) |
|  | Wandcontactdoos dubbel geaard spatwaterdicht opbouw (300+ vl.) / (h=1200+ vl.) |
|  | Wandcontactdoos enkel geaard t.b.v. koelkast (50+ vl.) |
|  | Perilex wandcontactdoos (2 fase) t.b.v. kookplaat (50+ vl.) |
|  | Wandcontactdoos enkel geaard t.b.v. afzuigkap (2.350+ vl.) |
|  | Wandcontactdoos enkel geaard t.b.v. wasmachine |
|  | Wandcontactdoos enkel geaard t.b.v. wasdroger |
|  | Data |
|  | Thermostaat bedraad |
|  | Meganische ventilatie bedraad |
|  | Leiding onbedraad |
|  | Toevoerpunt mechanische ventilatie in plafond, plaats indicatief |
|  | Afvoerpunt mechanische ventilatie in plafond, plaats indicatief |
|  | Meterkast |
|  | Verdeler vloerverwarming, plaats indicatief |
|  | Vloerverwarming |
|  | Circa maat (mm) |
|  | Elektrische radiator |

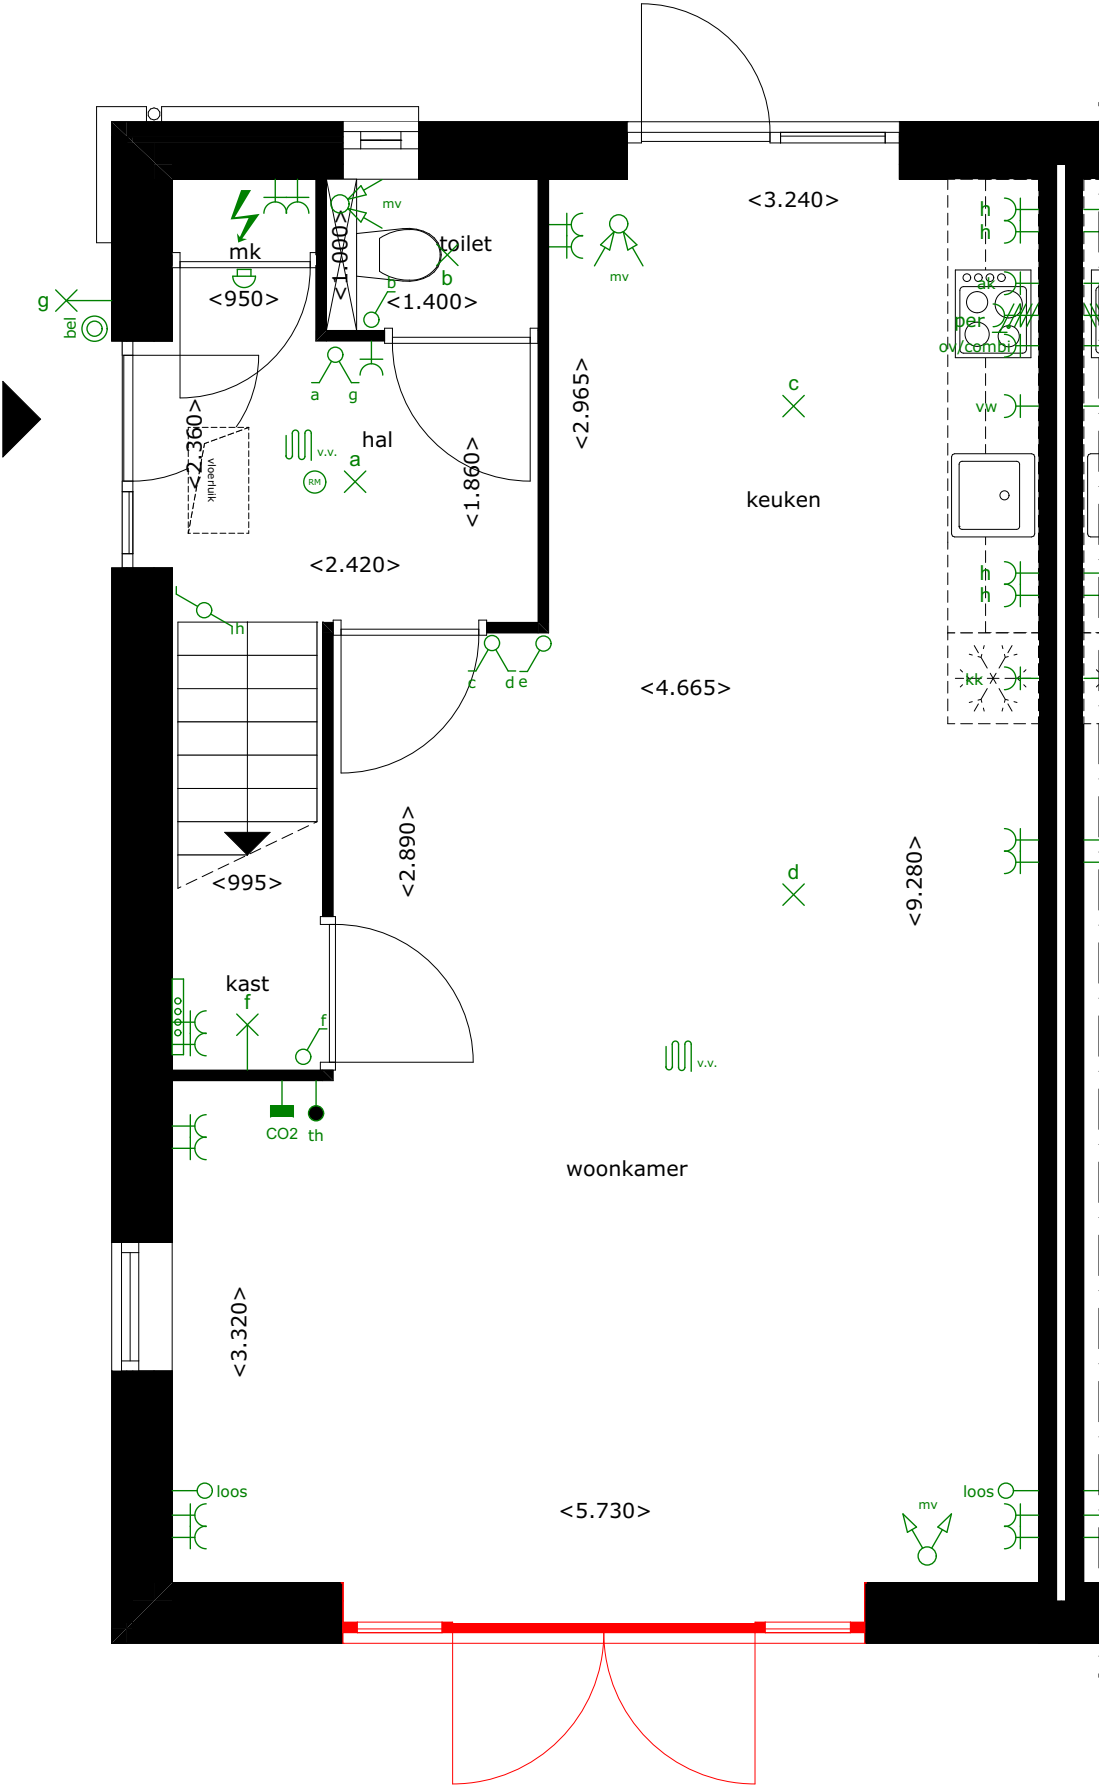

BOUWNUMMER 31

ACHTERGEVEL - NOORDOOST - OPTIE 113
KOZIJN MET DUBBELE DEUREN ACHTERGEVEL

SCHAAL 1:100

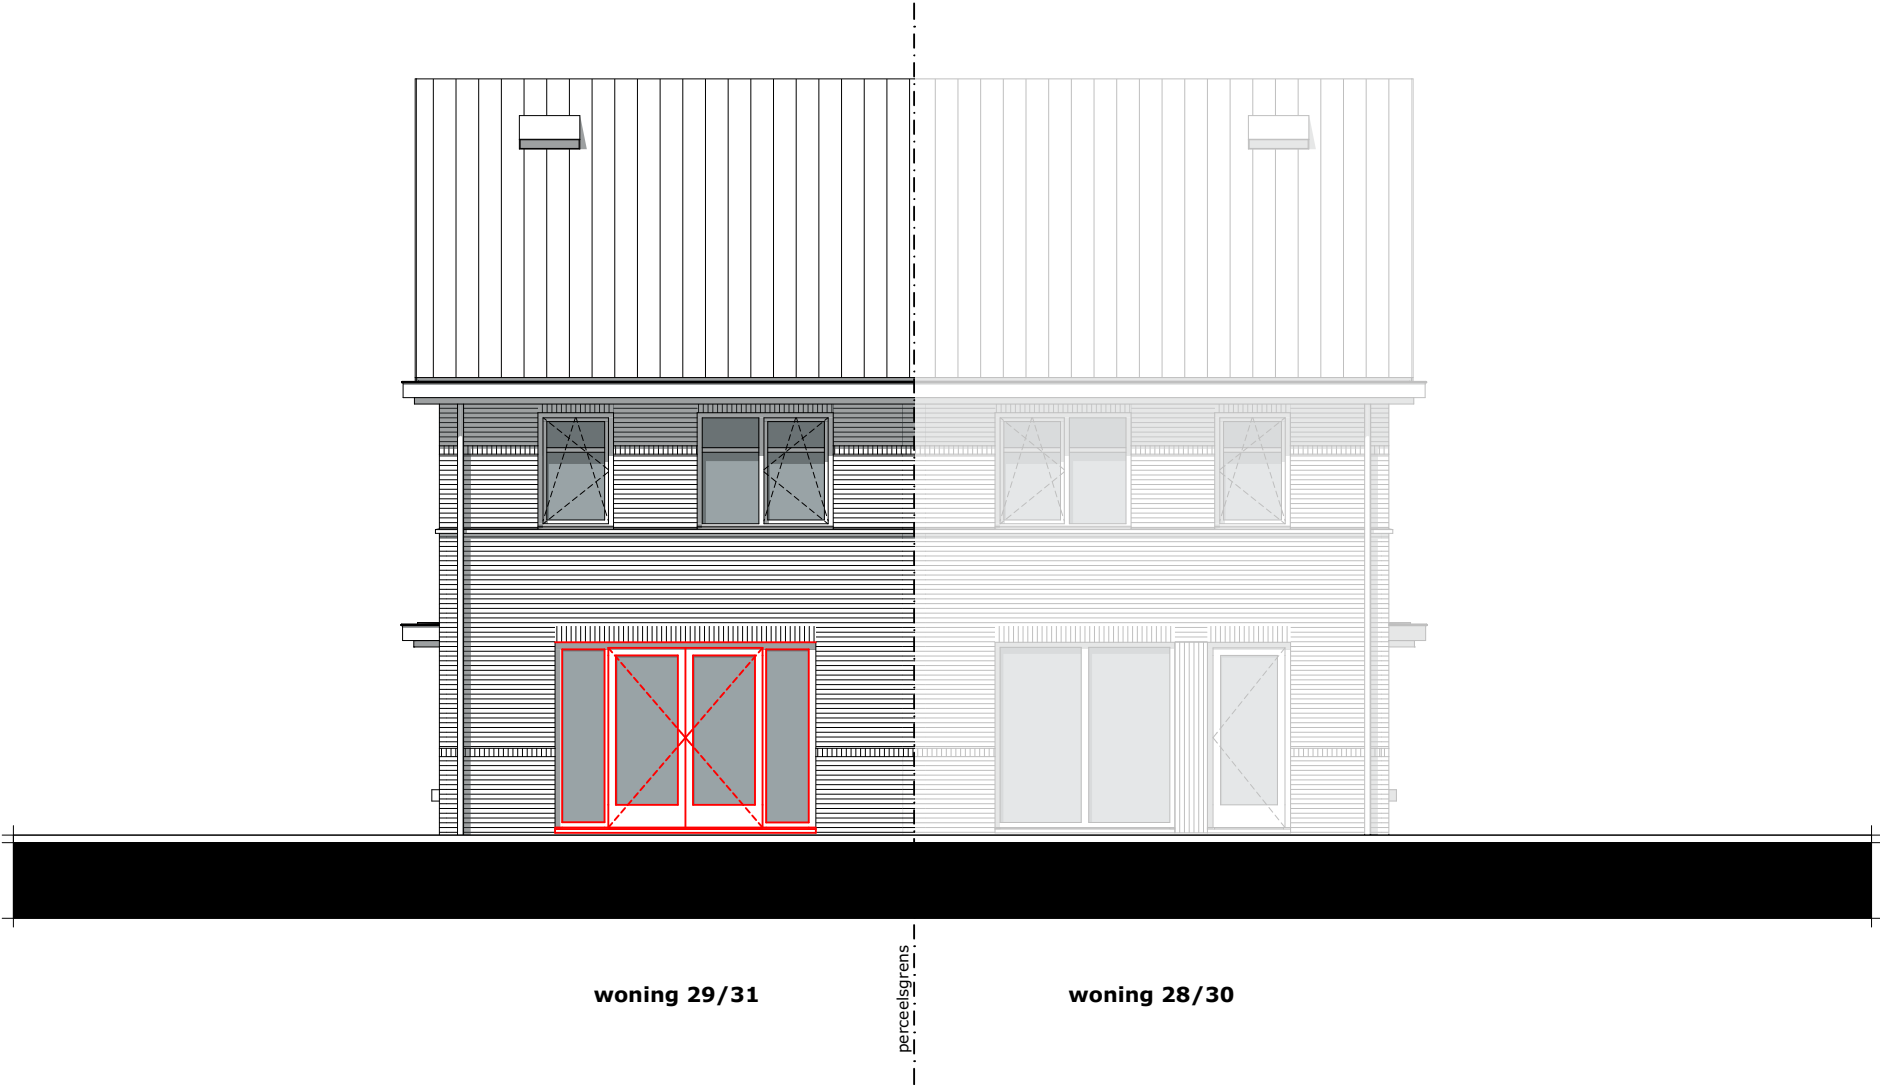

BOUWNUMMER 31


BEGANE GROND - OPTIE 115 SCHUIFPUI ACHTERGEVEL

SCHAAL 1:50

LEGENDA

Posities aansluitpunten zijn indicatief,
genoemde maten kunnen wijzigigen t.g.v. verdere uitwerking.


- ⊙ Beldrukker
- ⊖ Schel t.b.v. beldrukker
- ⌘ Wandlichtpunt met aanduiding t.b.v. schakelaar (2.000+ vl.)
- ⌘ Lichtpunt met aanduiding t.b.v. schakelaar
- ⌘ Enkelpolige schakelaar met aanduiding t.b.v. lichtpunt
- ⌘ Serieschakelaar met aanduiding t.b.v. lichtpunt
- ⌘ Wisselschakelaar met aanduiding t.b.v. lichtpunt
- ⌘ Schakelaar in combinatie met een wandcontactdoos
- ⌘ (h) Wandcontactdoos dubbel geaard (300+ vl.) / (h=1200+ vl.)
- ⌘ / (h) Wandcontactdoos enkel geaard (300+ vl.) / (h=1200+ vl.)
- ⌘ (h) Wandcontactdoos dubbel geaard spatwaterdicht opbouw (300+ vl.) / (h=1200+ vl.)
- ⌘ kk Wandcontactdoos enkel geaard t.b.v. koelkast (50+ vl.)
- ⌘ per Perilex wandcontactdoos (2 fase) t.b.v. kookplaat (50+ vl.)
- ⌘ ak Wandcontactdoos enkel geaard t.b.v. afzuigkap (2.350+ vl.)
- ⌘ wm Wandcontactdoos enkel geaard t.b.v. wasmachine
- ⌘ wd Wandcontactdoos enkel geaard t.b.v. wasdroger
- D Data
- th Thermostaat bedraad
- mv Meganische ventilatie bedraad
- loos Leiding onbedraad
- mv Toevoerpunt mechanische ventilatie in plafond, plaats indicatief
- mv Afvoerpunt mechanische ventilatie in plafond, plaats indicatief
- ⚡ Meterkast
- ⌘ Verdeler vloerverwarming, plaats indicatief
- ⌘ v.v. Vloerverwarming
- ◁ 630 ▷ Circa maat (mm)
- ⌘ Elektrische radiator

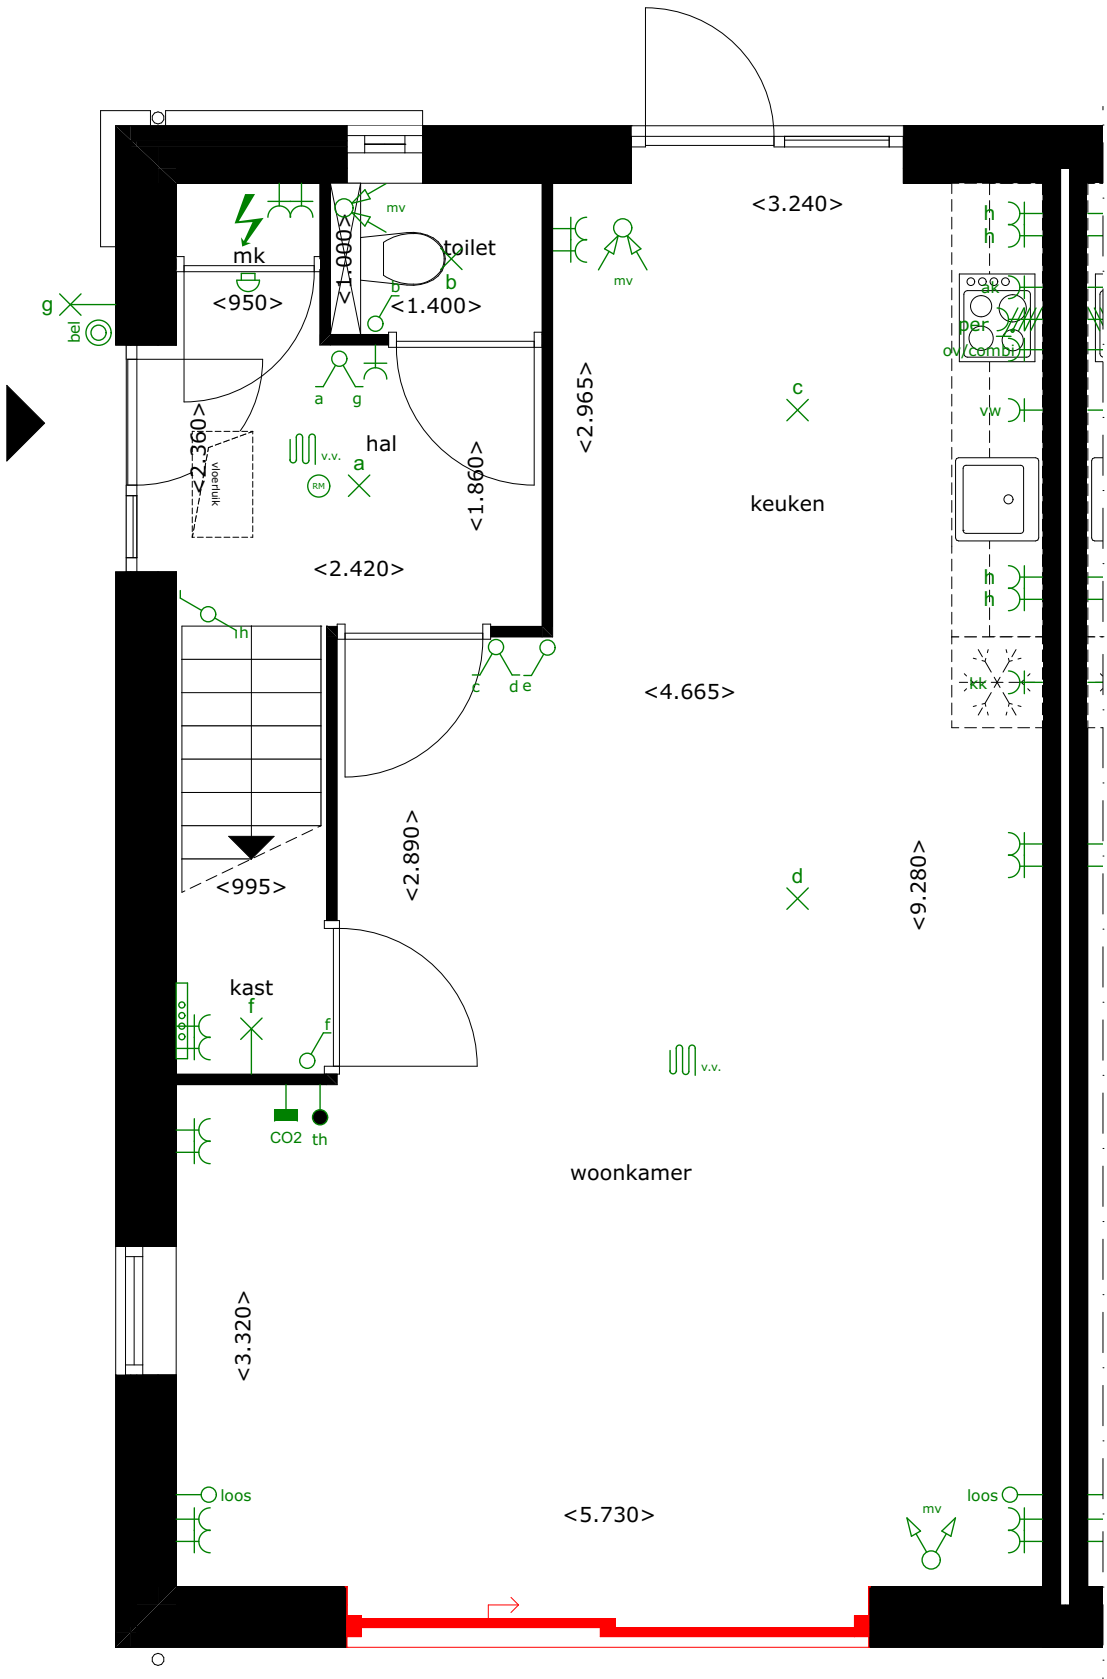

BOUWNUMMER 31

ACHTERGEVEL - NOORDOOST - OPTIE 115
SCHUIFPUI ACHTERGEVEL

SCHAAL 1:100

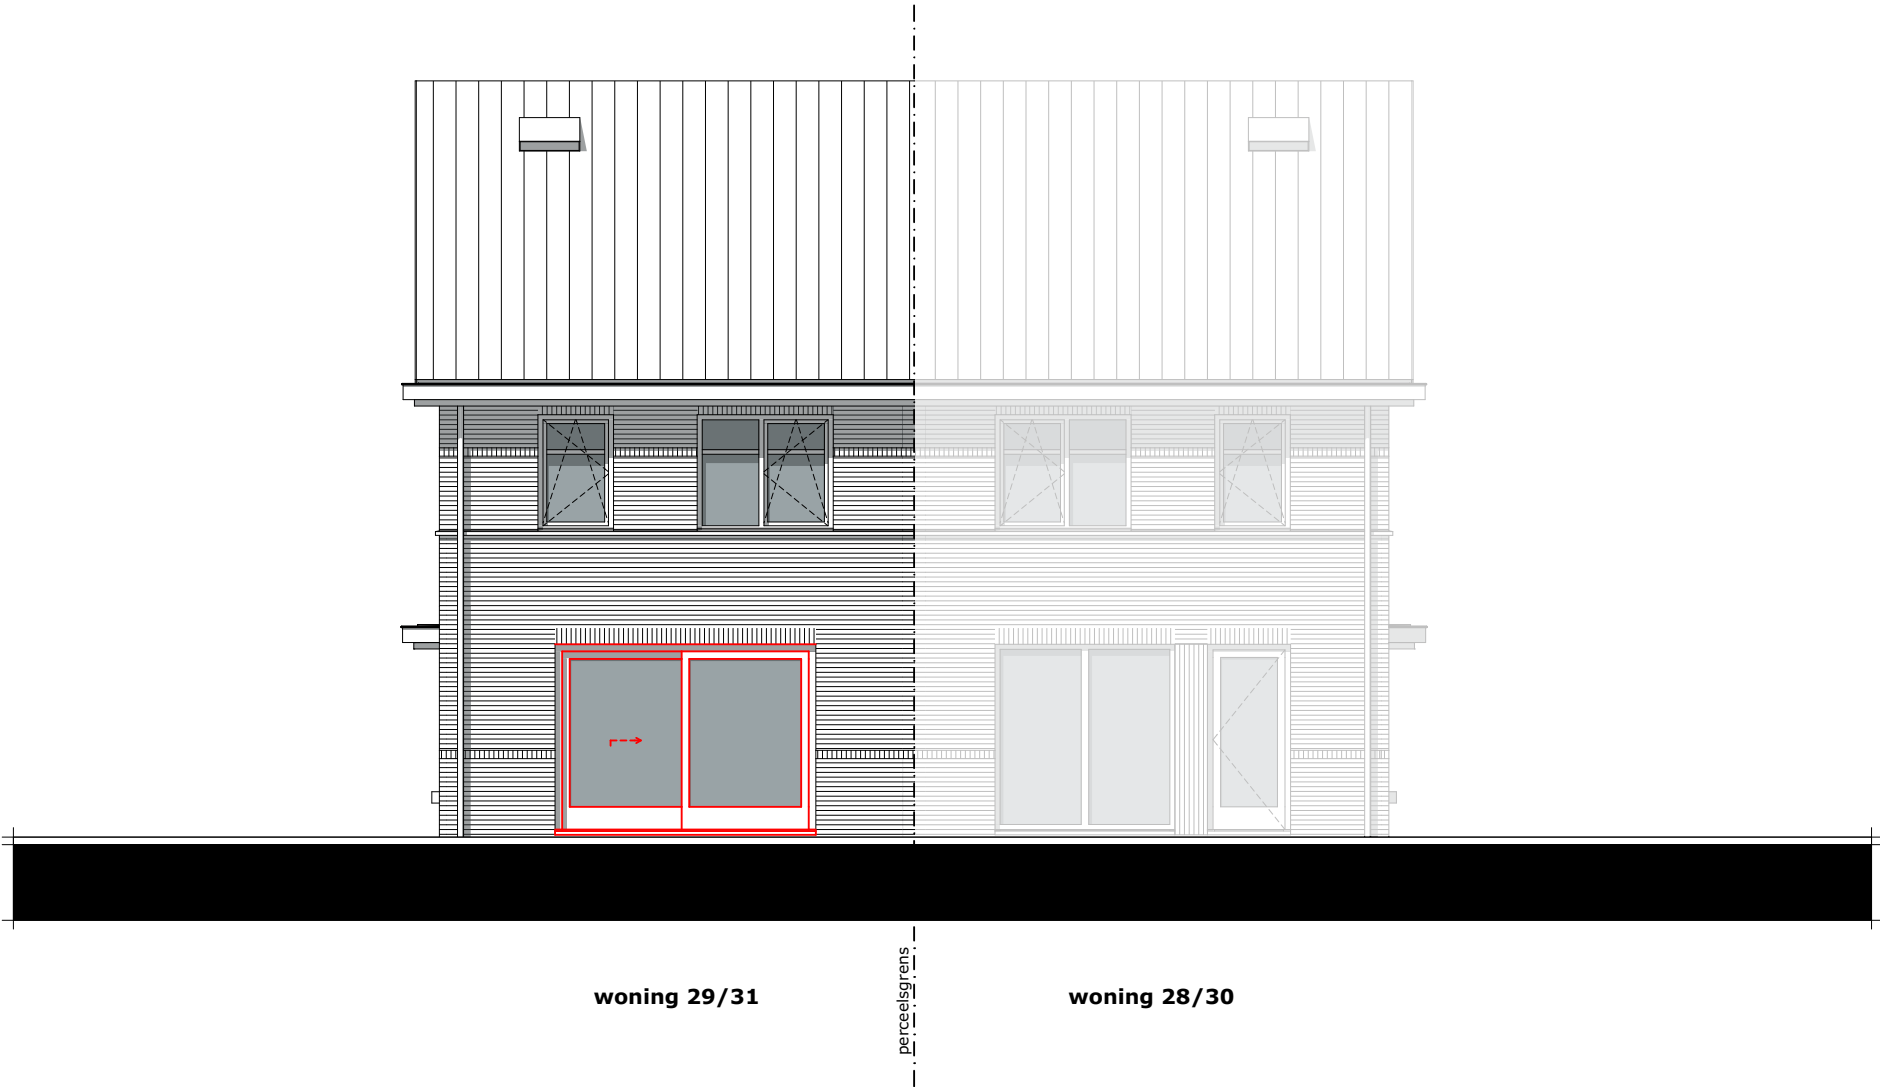

BOUWNUMMER 31

ACHTERGEVEL - NOORDOOST - OPTIE 117
DAKKAPEL ACHTERZIJDE

SCHAAL 1:100



BOUWNUMMER 31


2E VERDIEPING - OPTIE 117 DAKKAPEL ACHTERZIJDE

SCHAAL 1:50

LEGENDA

Posities aansluitpunten zijn indicatief,
genoemde maten kunnen wijzigigen t.g.v. verdere uitwerking.


- ⊙ Beldrukker
- ⊖ Schel t.b.v. beldrukker
- ⌘ Wandlichtpunt met aanduiding t.b.v. schakelaar (2.000+ vl.)
- ⌘ Lichtpunt met aanduiding t.b.v. schakelaar
- ⌘ Enkelpolige schakelaar met aanduiding t.b.v. lichtpunt
- ⌘ Serieschakelaar met aanduiding t.b.v. lichtpunt
- ⌘ Wisselschakelaar met aanduiding t.b.v. lichtpunt
- ⌘ Schakelaar in combinatie met een wandcontactdoos
- ⌘ (h) Wandcontactdoos dubbel geaard (300+ vl.) / (h=1200+ vl.)
- ⌘ (h) Wandcontactdoos enkel geaard (300+ vl.) / (h=1200+ vl.)
- ⌘ (h) Wandcontactdoos dubbel geaard spatwaterdicht opbouw (300+ vl.) / (h=1200+ vl.)
- ⌘ kk Wandcontactdoos enkel geaard t.b.v. koelkast (50+ vl.)
- ⌘ per Perilex wandcontactdoos (2 fase) t.b.v. kookplaat (50+ vl.)
- ⌘ ak Wandcontactdoos enkel geaard t.b.v. afzuigkap (2.350+ vl.)
- ⌘ wm Wandcontactdoos enkel geaard t.b.v. wasmachine
- ⌘ wd Wandcontactdoos enkel geaard t.b.v. wasdroger
- D Data
- th Thermostaat bedraad
- mv Meganische ventilatie bedraad
- loos Leiding onbedraad
- mv Toevoerpunt mechanische ventilatie in plafond, plaats indicatief
- mv Afvoerpunt mechanische ventilatie in plafond, plaats indicatief
- ⚡ Meterkast
- ⌘ Verdeler vloerverwarming, plaats indicatief
- ⌘ v.v. Vloerverwarming
- ◁ 630 ▷ Circa maat (mm)
- ⌘ Elektrische radiator

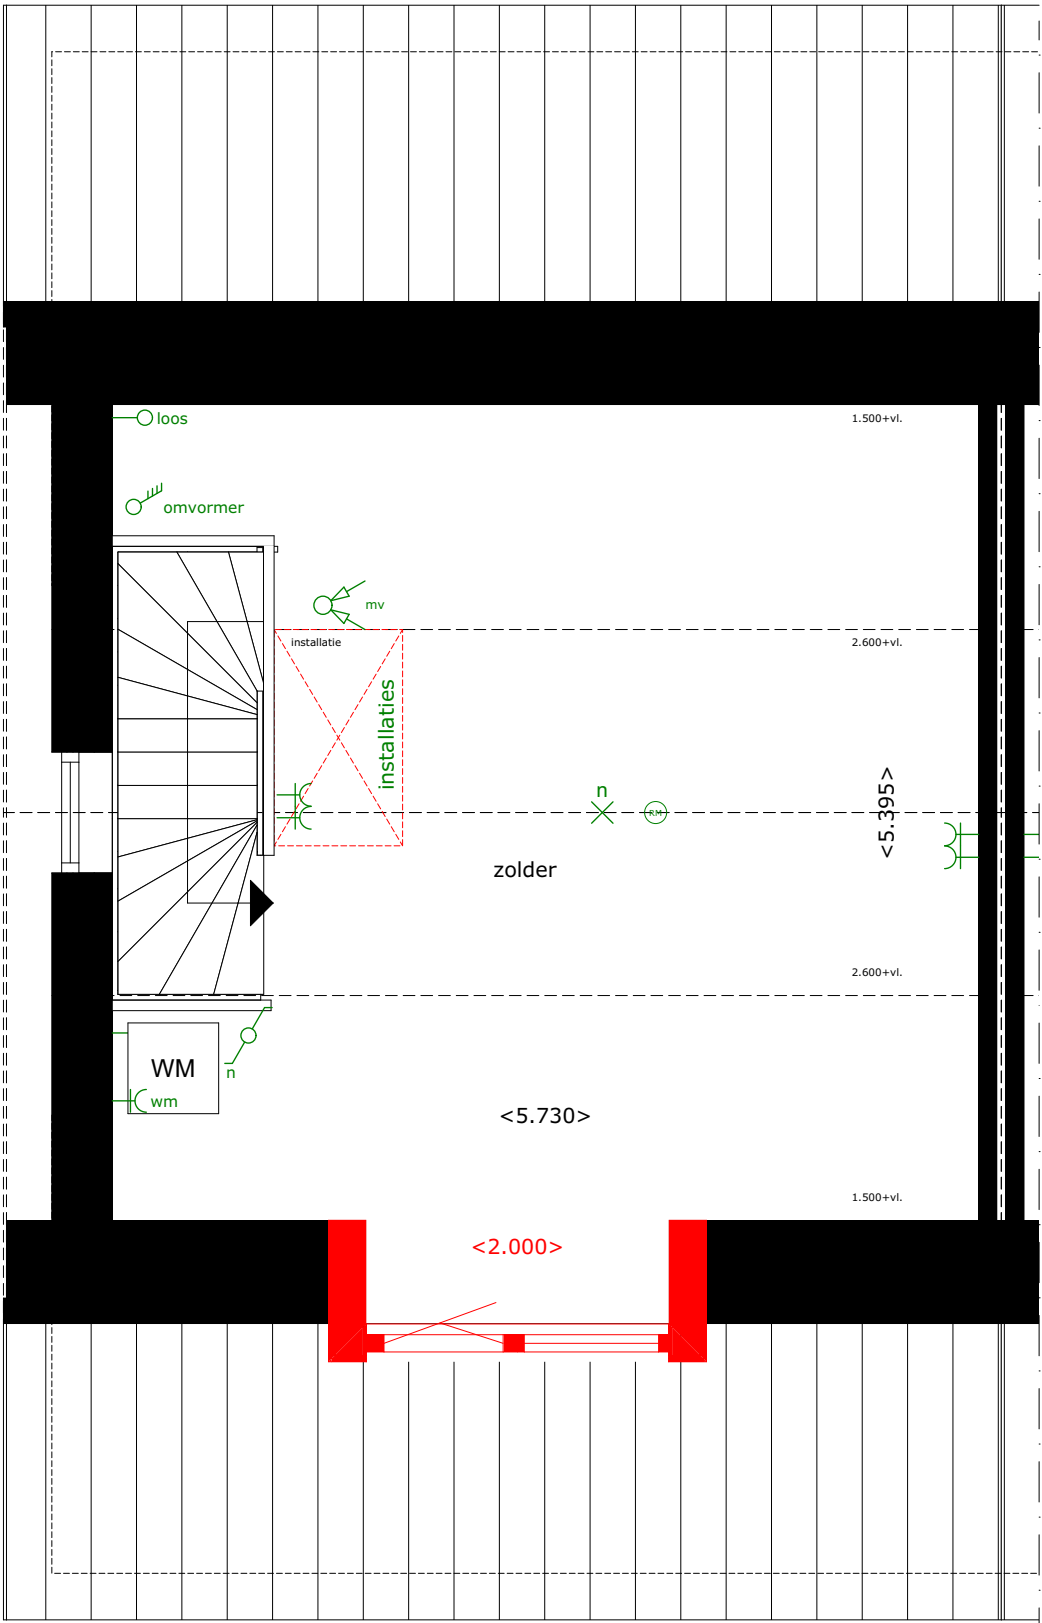

BOUWNUMMER 31

**VOORGEVEL/ACHTERGEVEL - ZUIDWEST/NOORDOOST - OPTIE 118
(EXTRA) DAKRAAM VOOR- OF ACHTERZIJDE**

SCHAAL 1:100

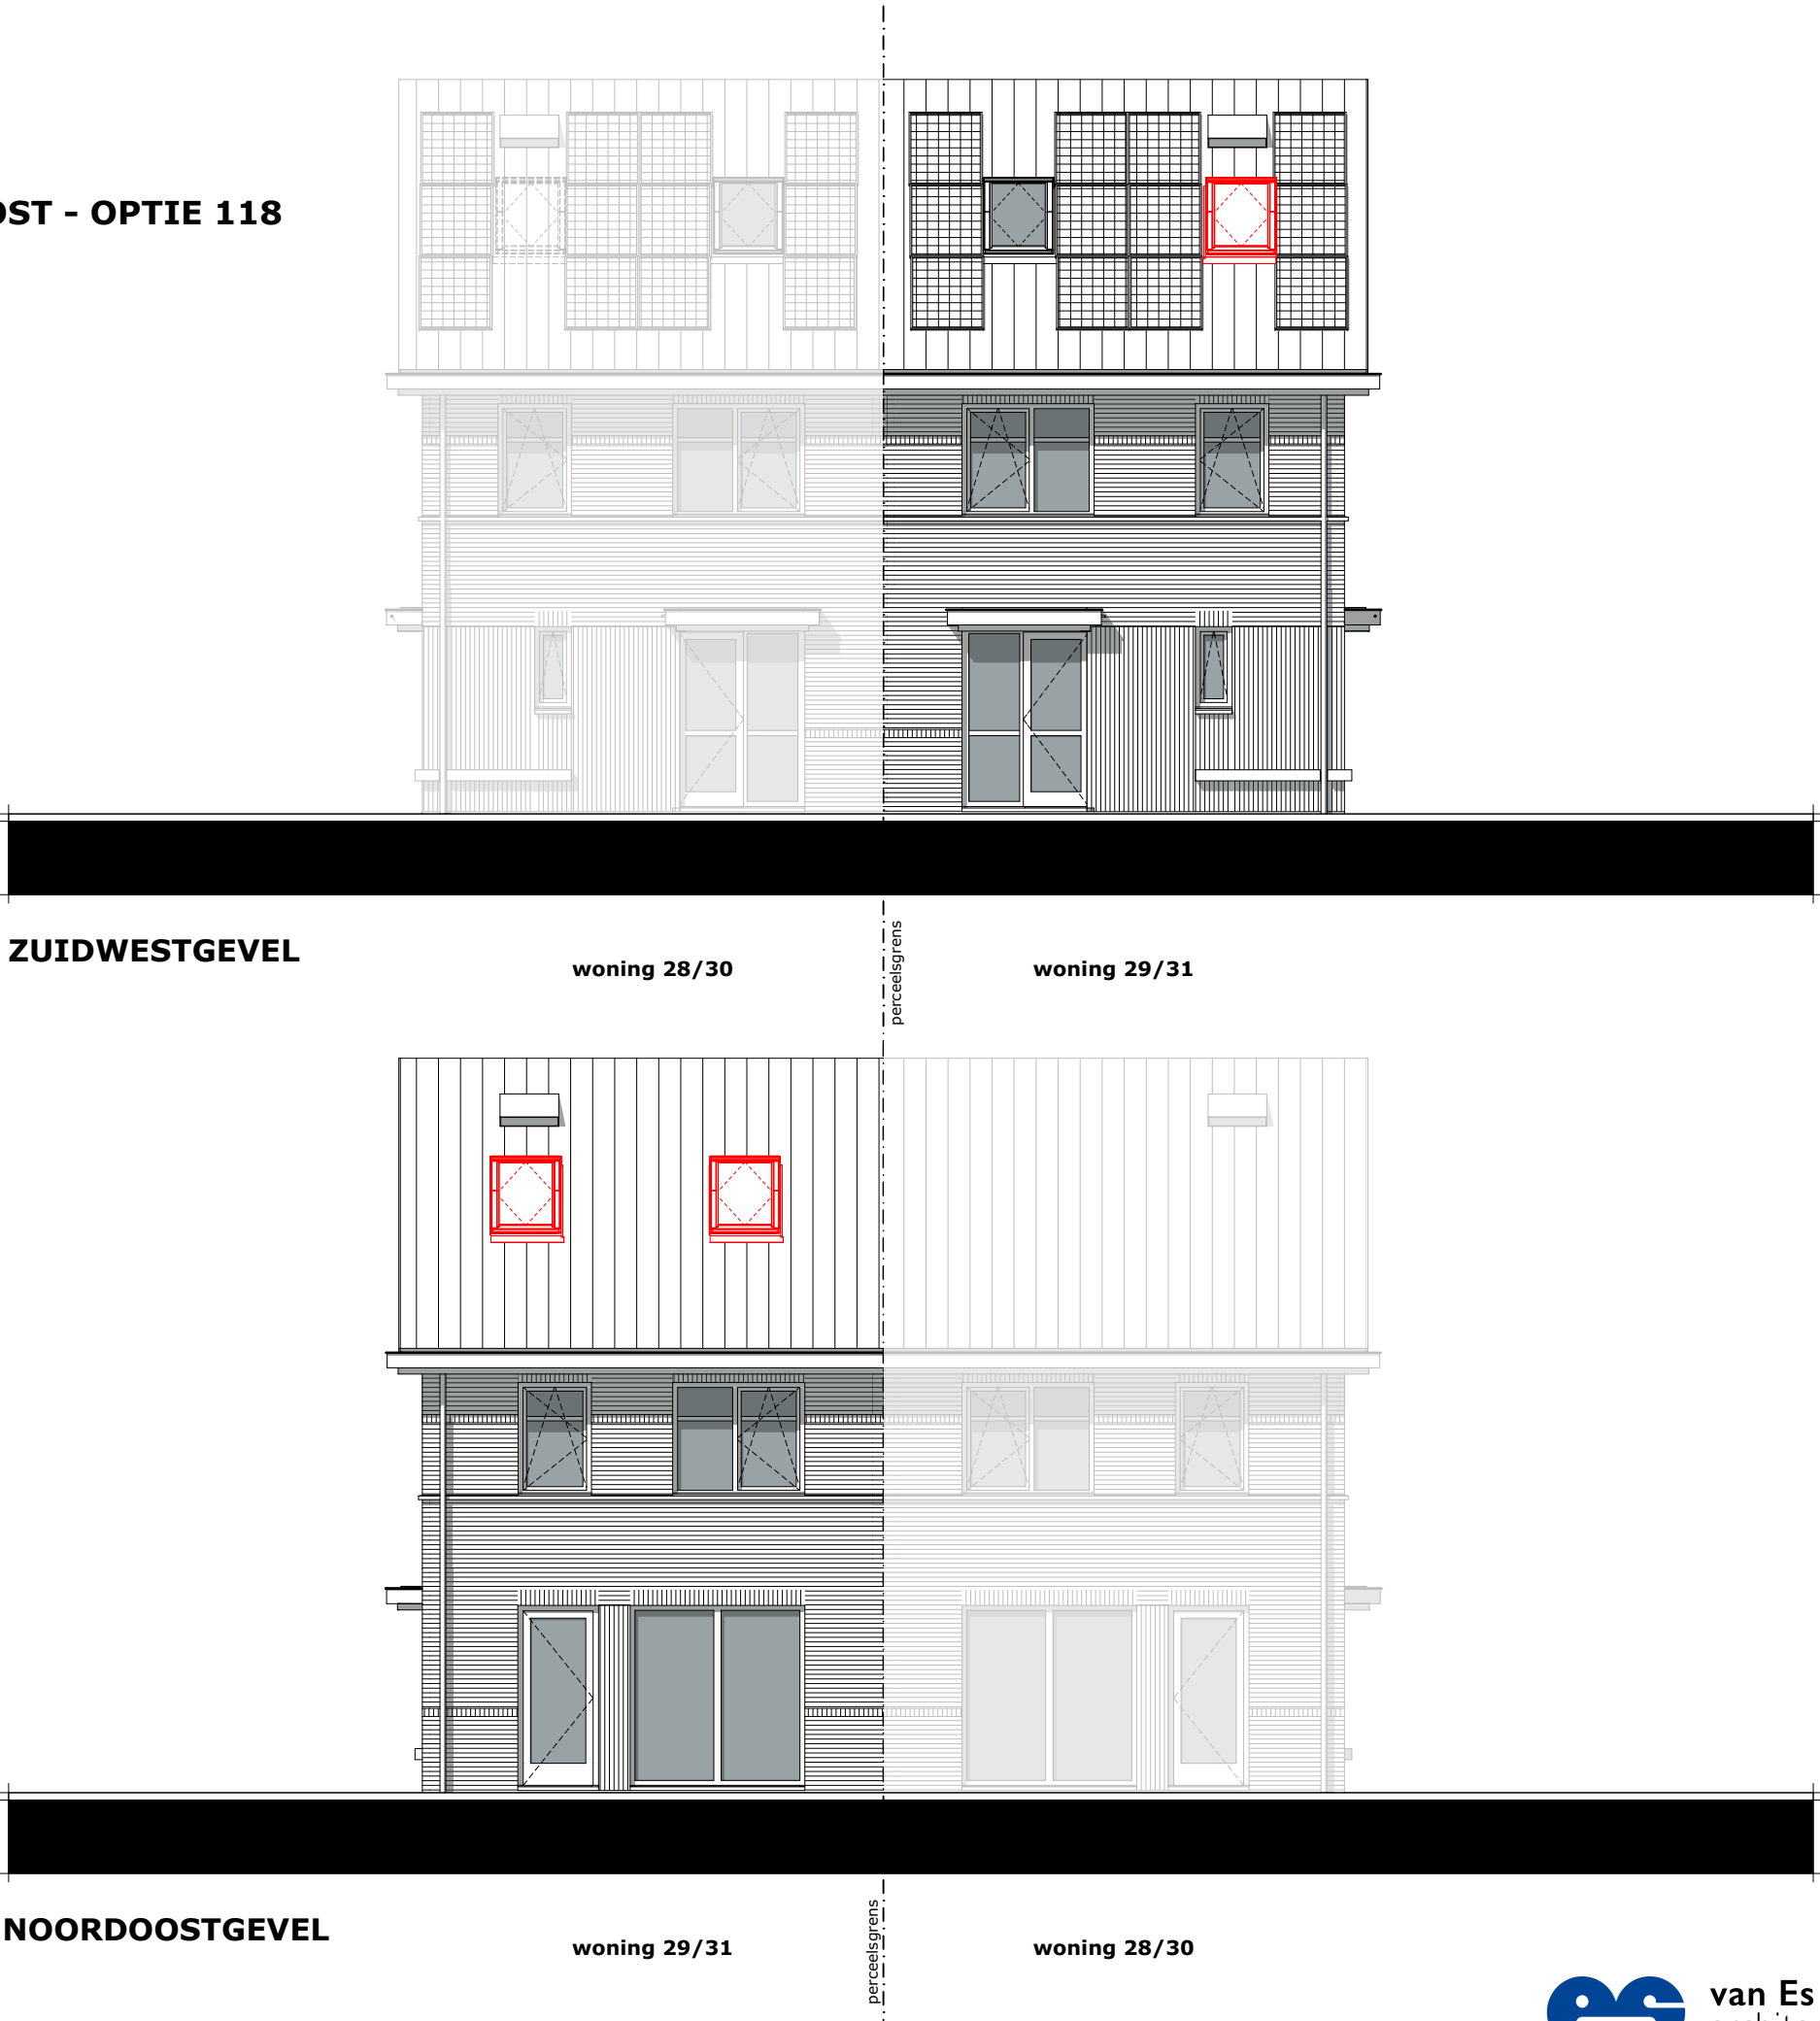

BOUWNUMMER 31

1E VERDIEPING - OPTIE 119
VERGROTEN BADKAMER CA. 450MM

SCHAAL 1:50

LEGENDA

Posities aansluitpunten zijn indicatief,
genoemde maten kunnen wijzigigen t.g.v. verdere uitwerking.

- ⊙ Beldrukker
- ⊖ Schel t.b.v. beldrukker
- ⌘ Wandlichtpunt met aanduiding t.b.v. schakelaar (2.000+ vl.)
- ⌘ Lichtpunt met aanduiding t.b.v. schakelaar
- ⌘ Enkelpolige schakelaar met aanduiding t.b.v. lichtpunt
- ⌘ Serieschakelaar met aanduiding t.b.v. lichtpunt
- ⌘ Wisselschakelaar met aanduiding t.b.v. lichtpunt
- ⌘ Schakelaar in combinatie met een wandcontactdoos
- ⌘ (h) Wandcontactdoos dubbel geaard (300+ vl.) / (h=1200+ vl.)
- ⌘ / (h) Wandcontactdoos enkel geaard (300+ vl.) / (h=1200+ vl.)
- ⌘ (h) Wandcontactdoos dubbel geaard spatwaterdicht opbouw (300+ vl.) / (h=1200+ vl.)
- ⌘ kk Wandcontactdoos enkel geaard t.b.v. koelkast (50+ vl.)
- ⌘ per Perilex wandcontactdoos (2 fase) t.b.v. kookplaat (50+ vl.)
- ⌘ ak Wandcontactdoos enkel geaard t.b.v. afzuigkap (2.350+ vl.)
- ⌘ wm Wandcontactdoos enkel geaard t.b.v. wasmachine
- ⌘ wd Wandcontactdoos enkel geaard t.b.v. wasdroger
- D Data
- th Thermostaat bedraad
- mv Meganische ventilatie bedraad
- loos Leiding onbedraad
- mv Toevoerpunt mechanische ventilatie in plafond, plaats indicatief
- mv Afvoerpunt mechanische ventilatie in plafond, plaats indicatief
- ⚡ Meterkast
- ⌘ Verdeler vloerverwarming, plaats indicatief
- ⌘ v.v. Vloerverwarming
- ◁ 630 ▷ Circa maat (mm)
- ⌘ Elektrische radiator

